



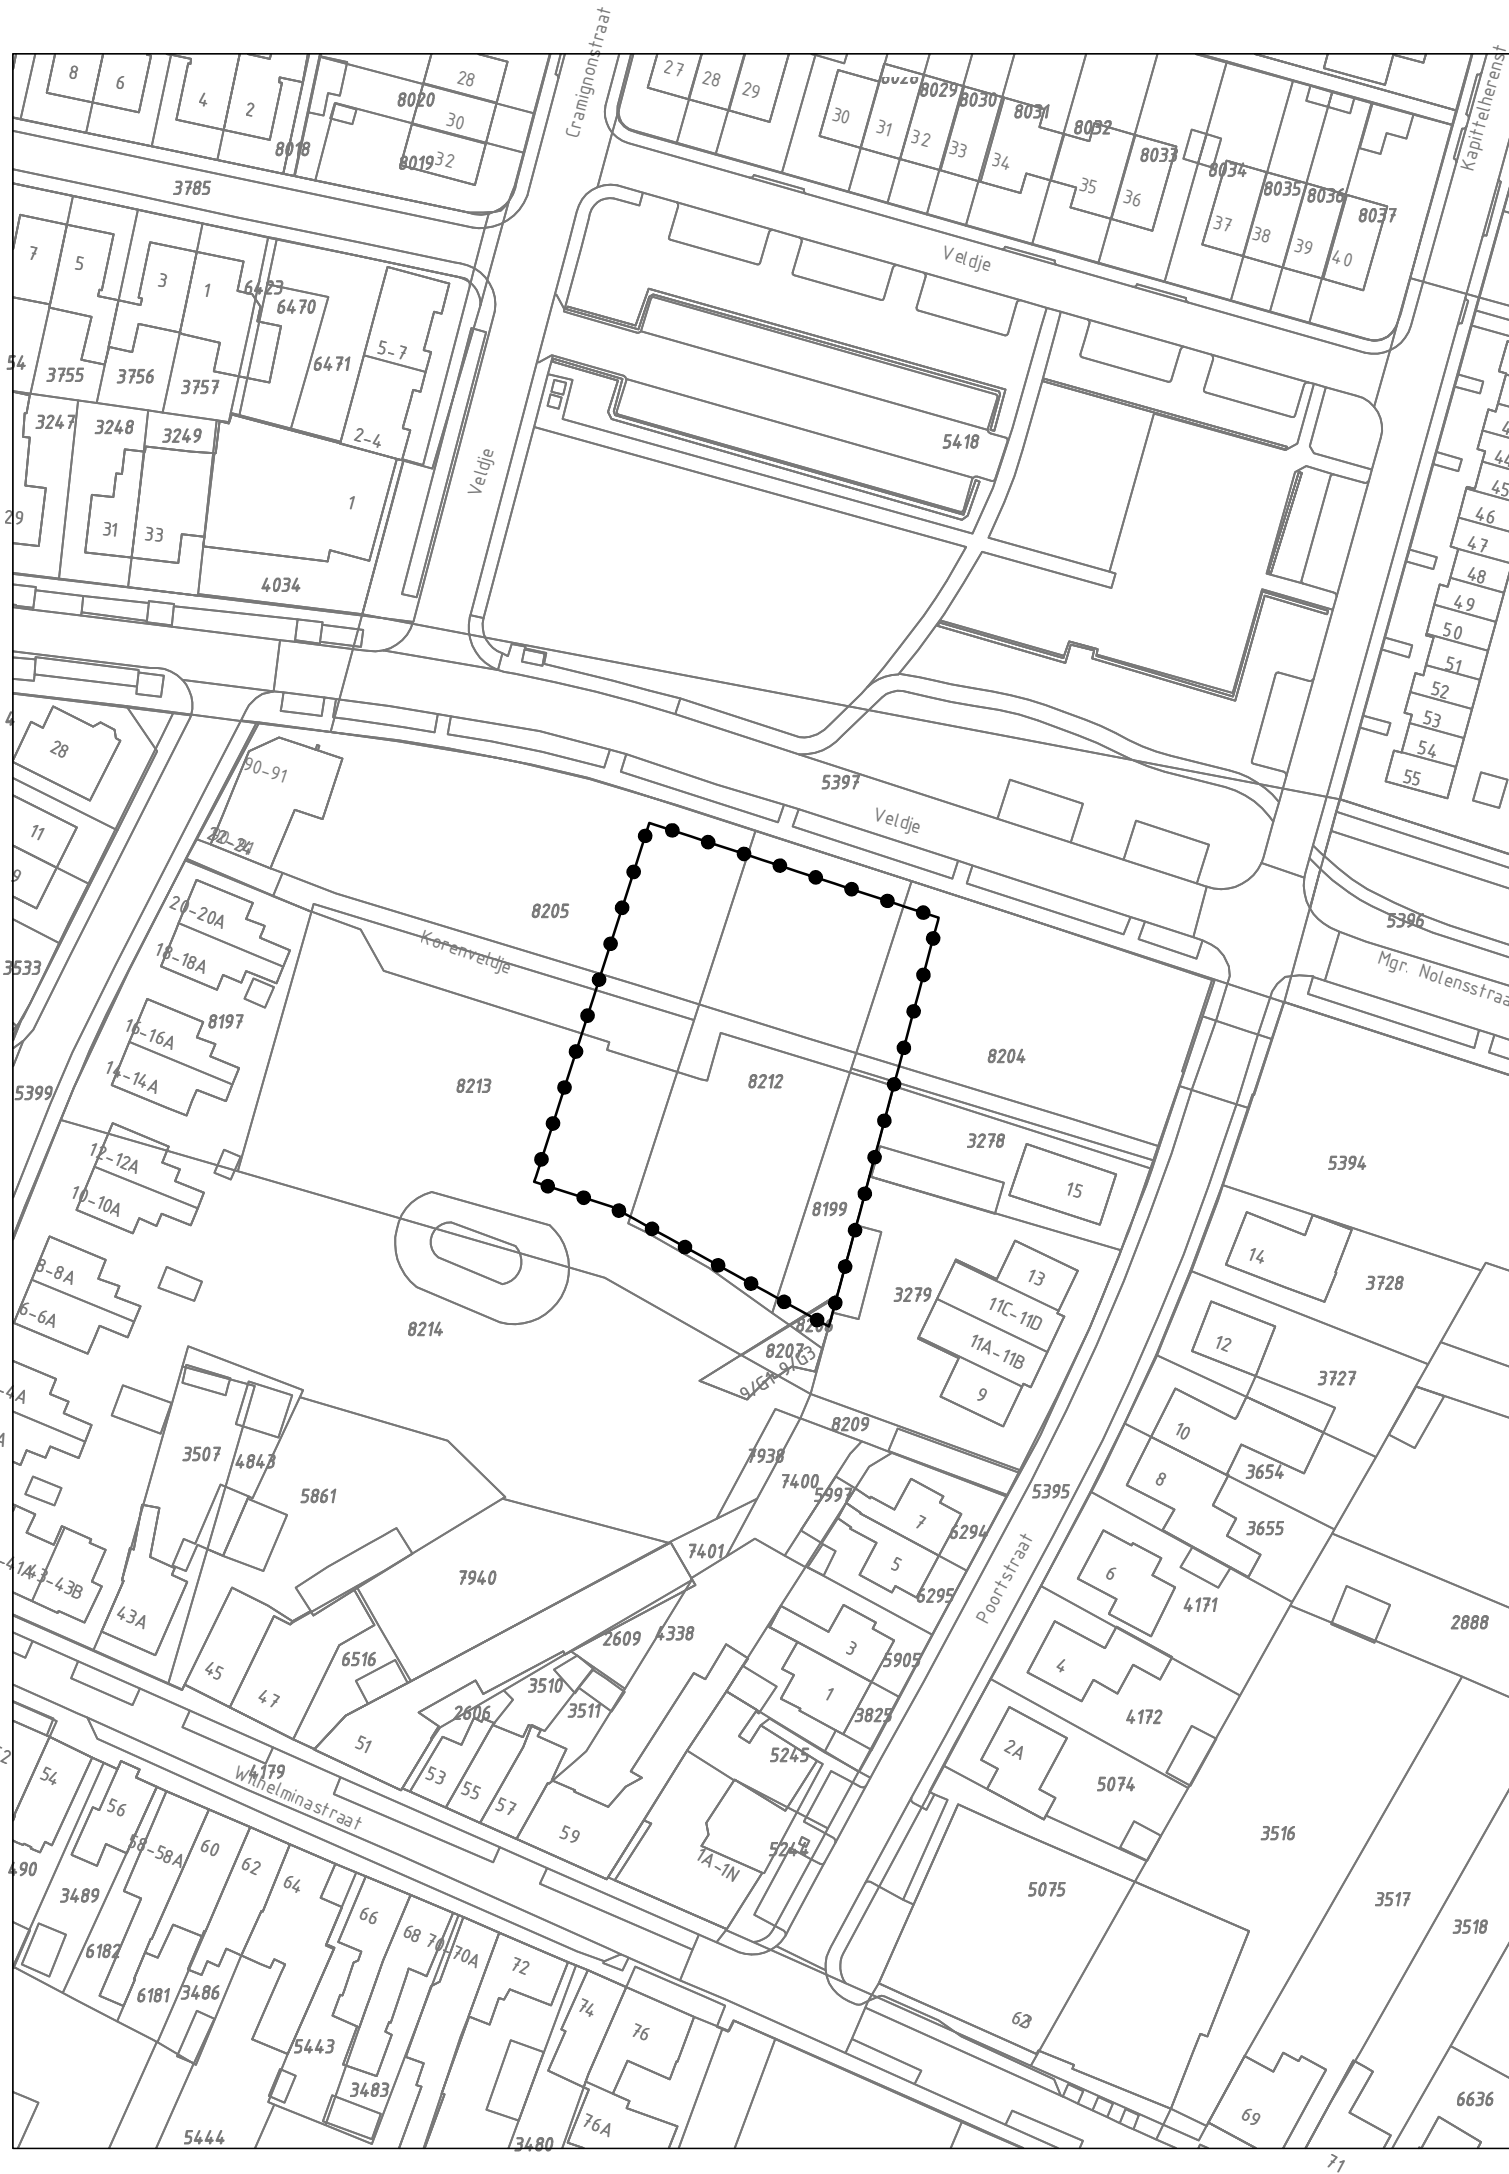

GEBIED OMGEVINGSVERGUNNING

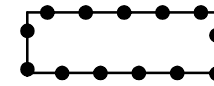

Omgevingsvergunning t.b.v. toename woningaantal bij
appartementengebouw Veldje te Eijsden

Gewijzigd :

Gewijzigd : 29.10.2018

Omgevingsvergunning toename woningaantal bij appartementengebouw Veldje te Eijsden

Gemeente Eijsden - Margraten

verbeelding

Planstatus : ontwerp


Vastgesteld :

Datum : 09.02.2018

Schaal : 1:1000

Projectnummer : VPA 2017.77

NL.IMRO.1903.OMGKOM100010-ON01

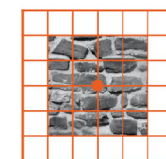

vandewall
planologisch advies