




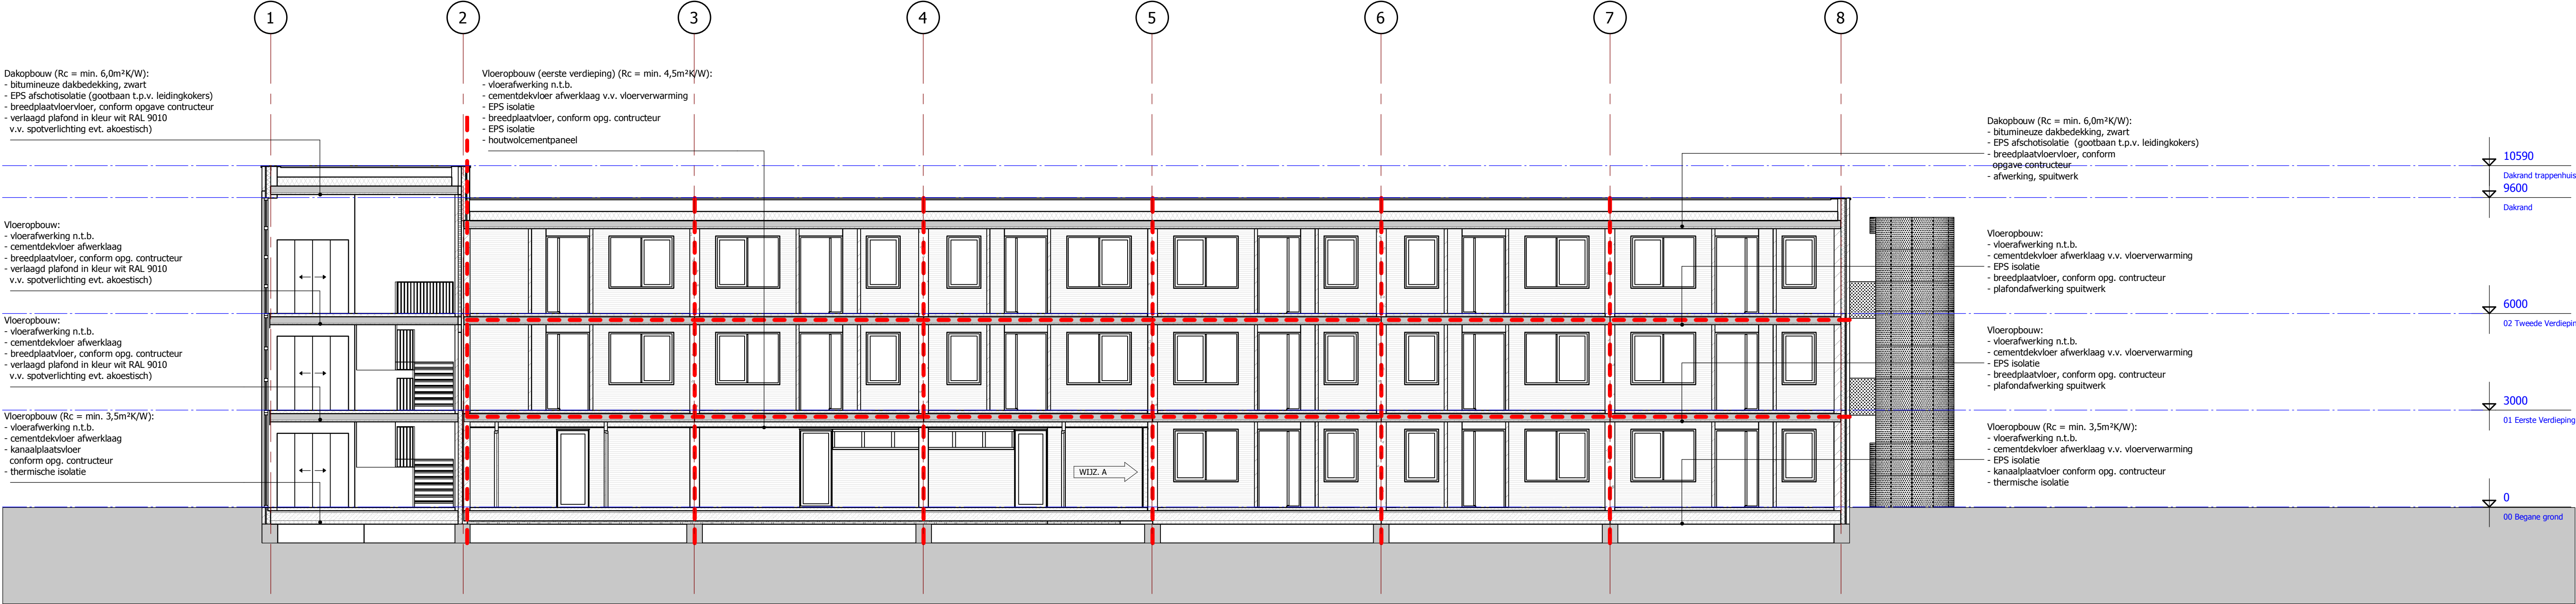

DOORSNEDE A-A

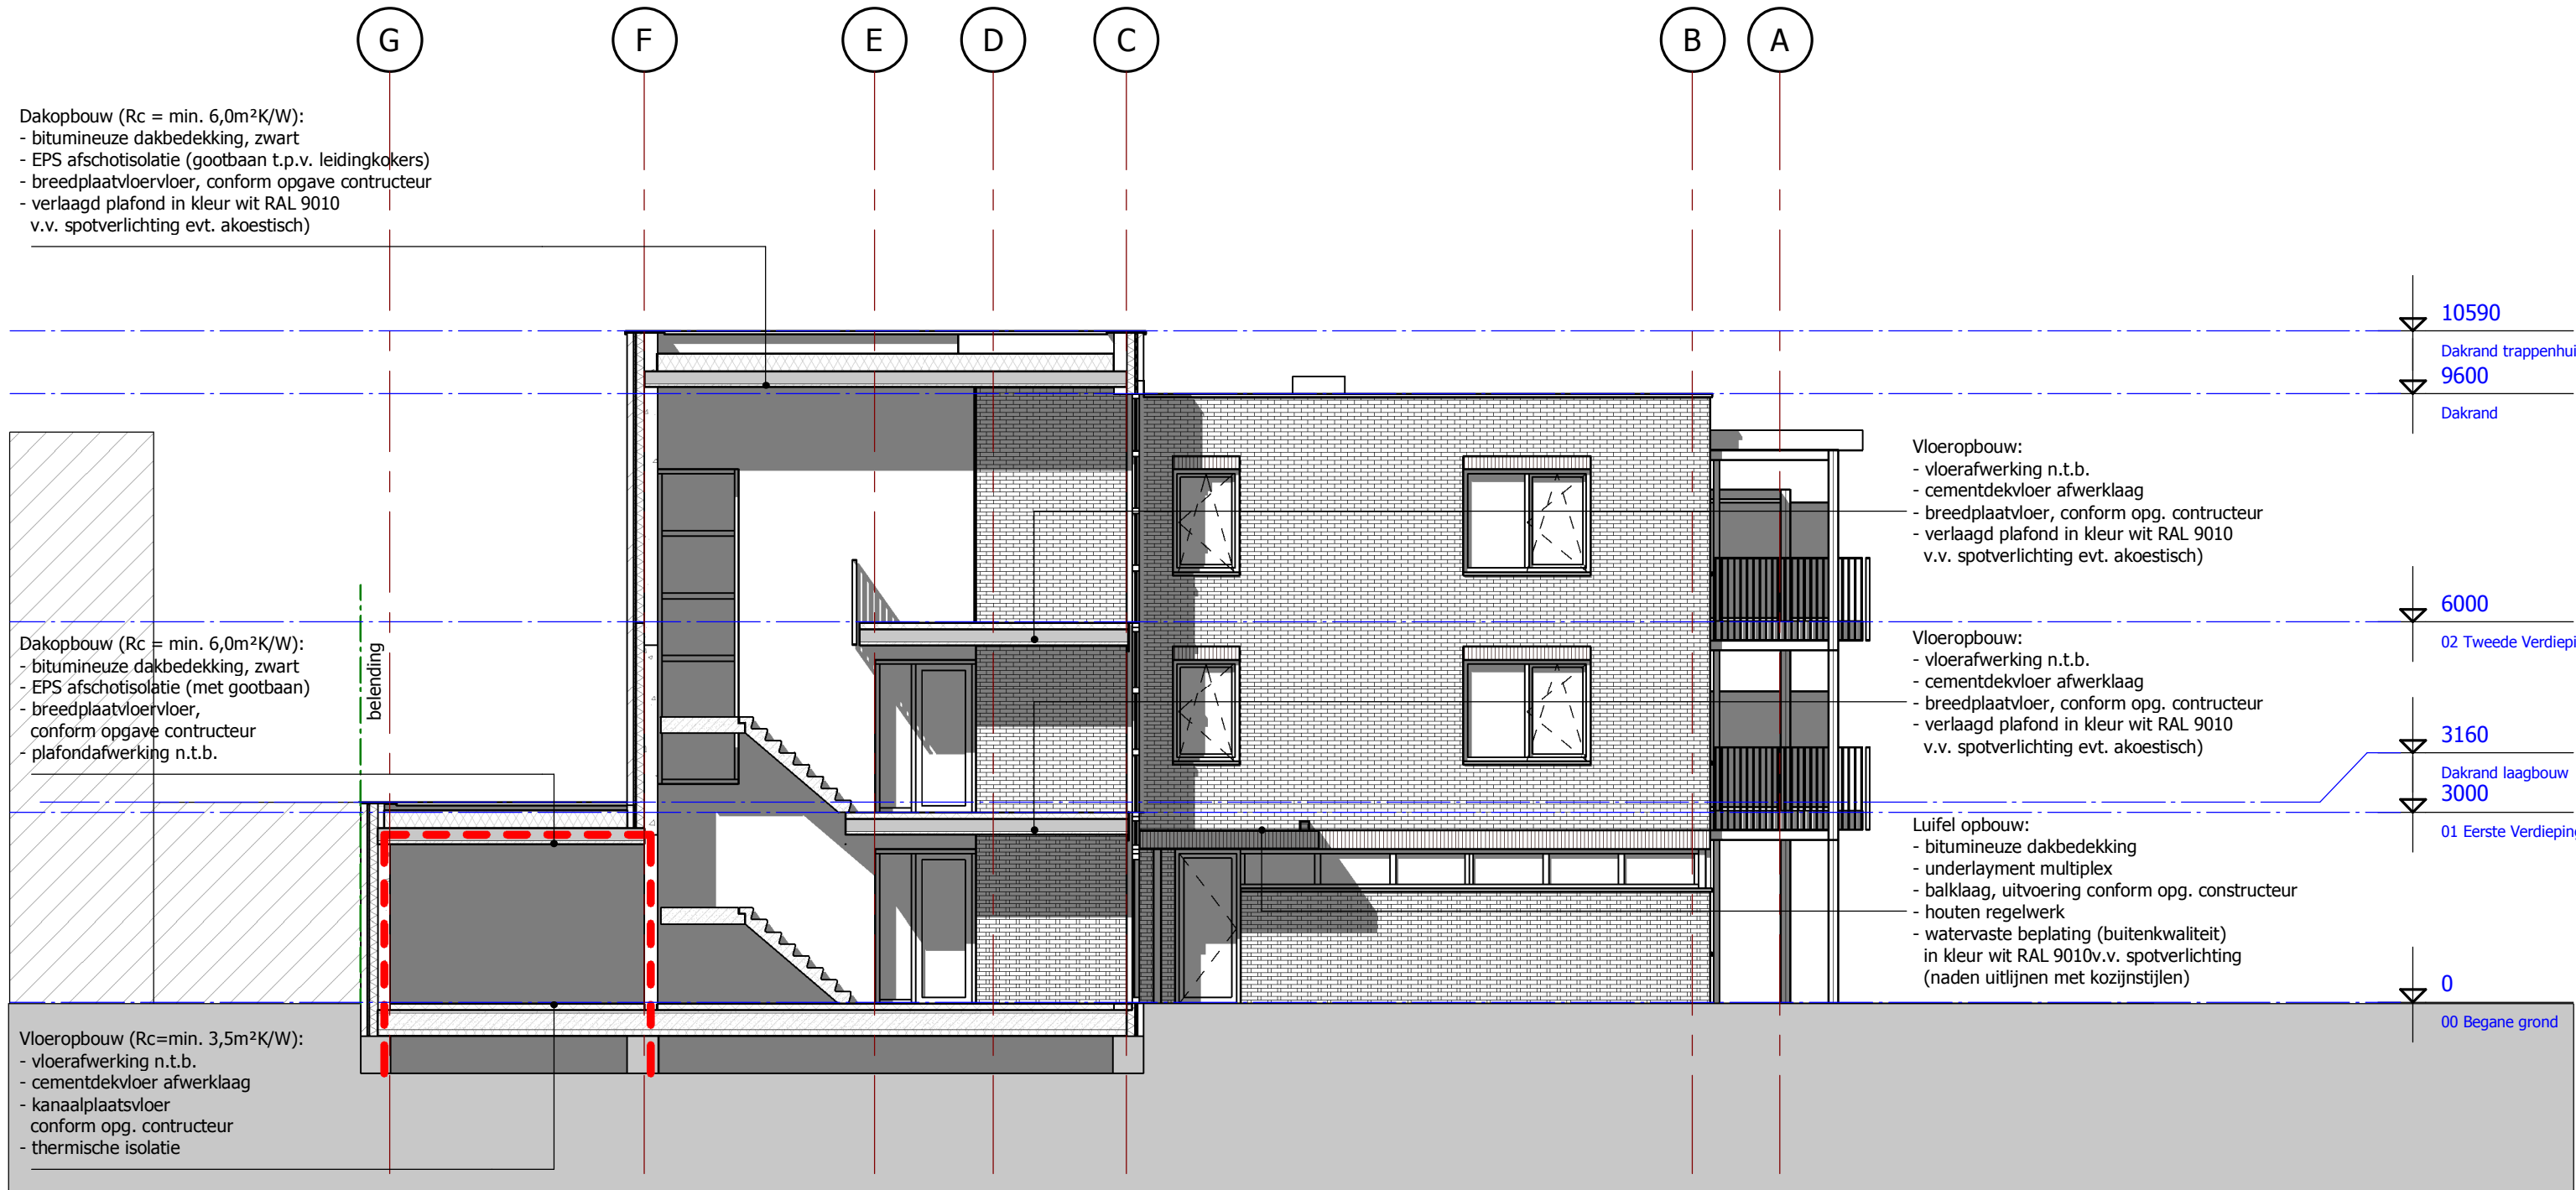

DOORSNEDE B-B

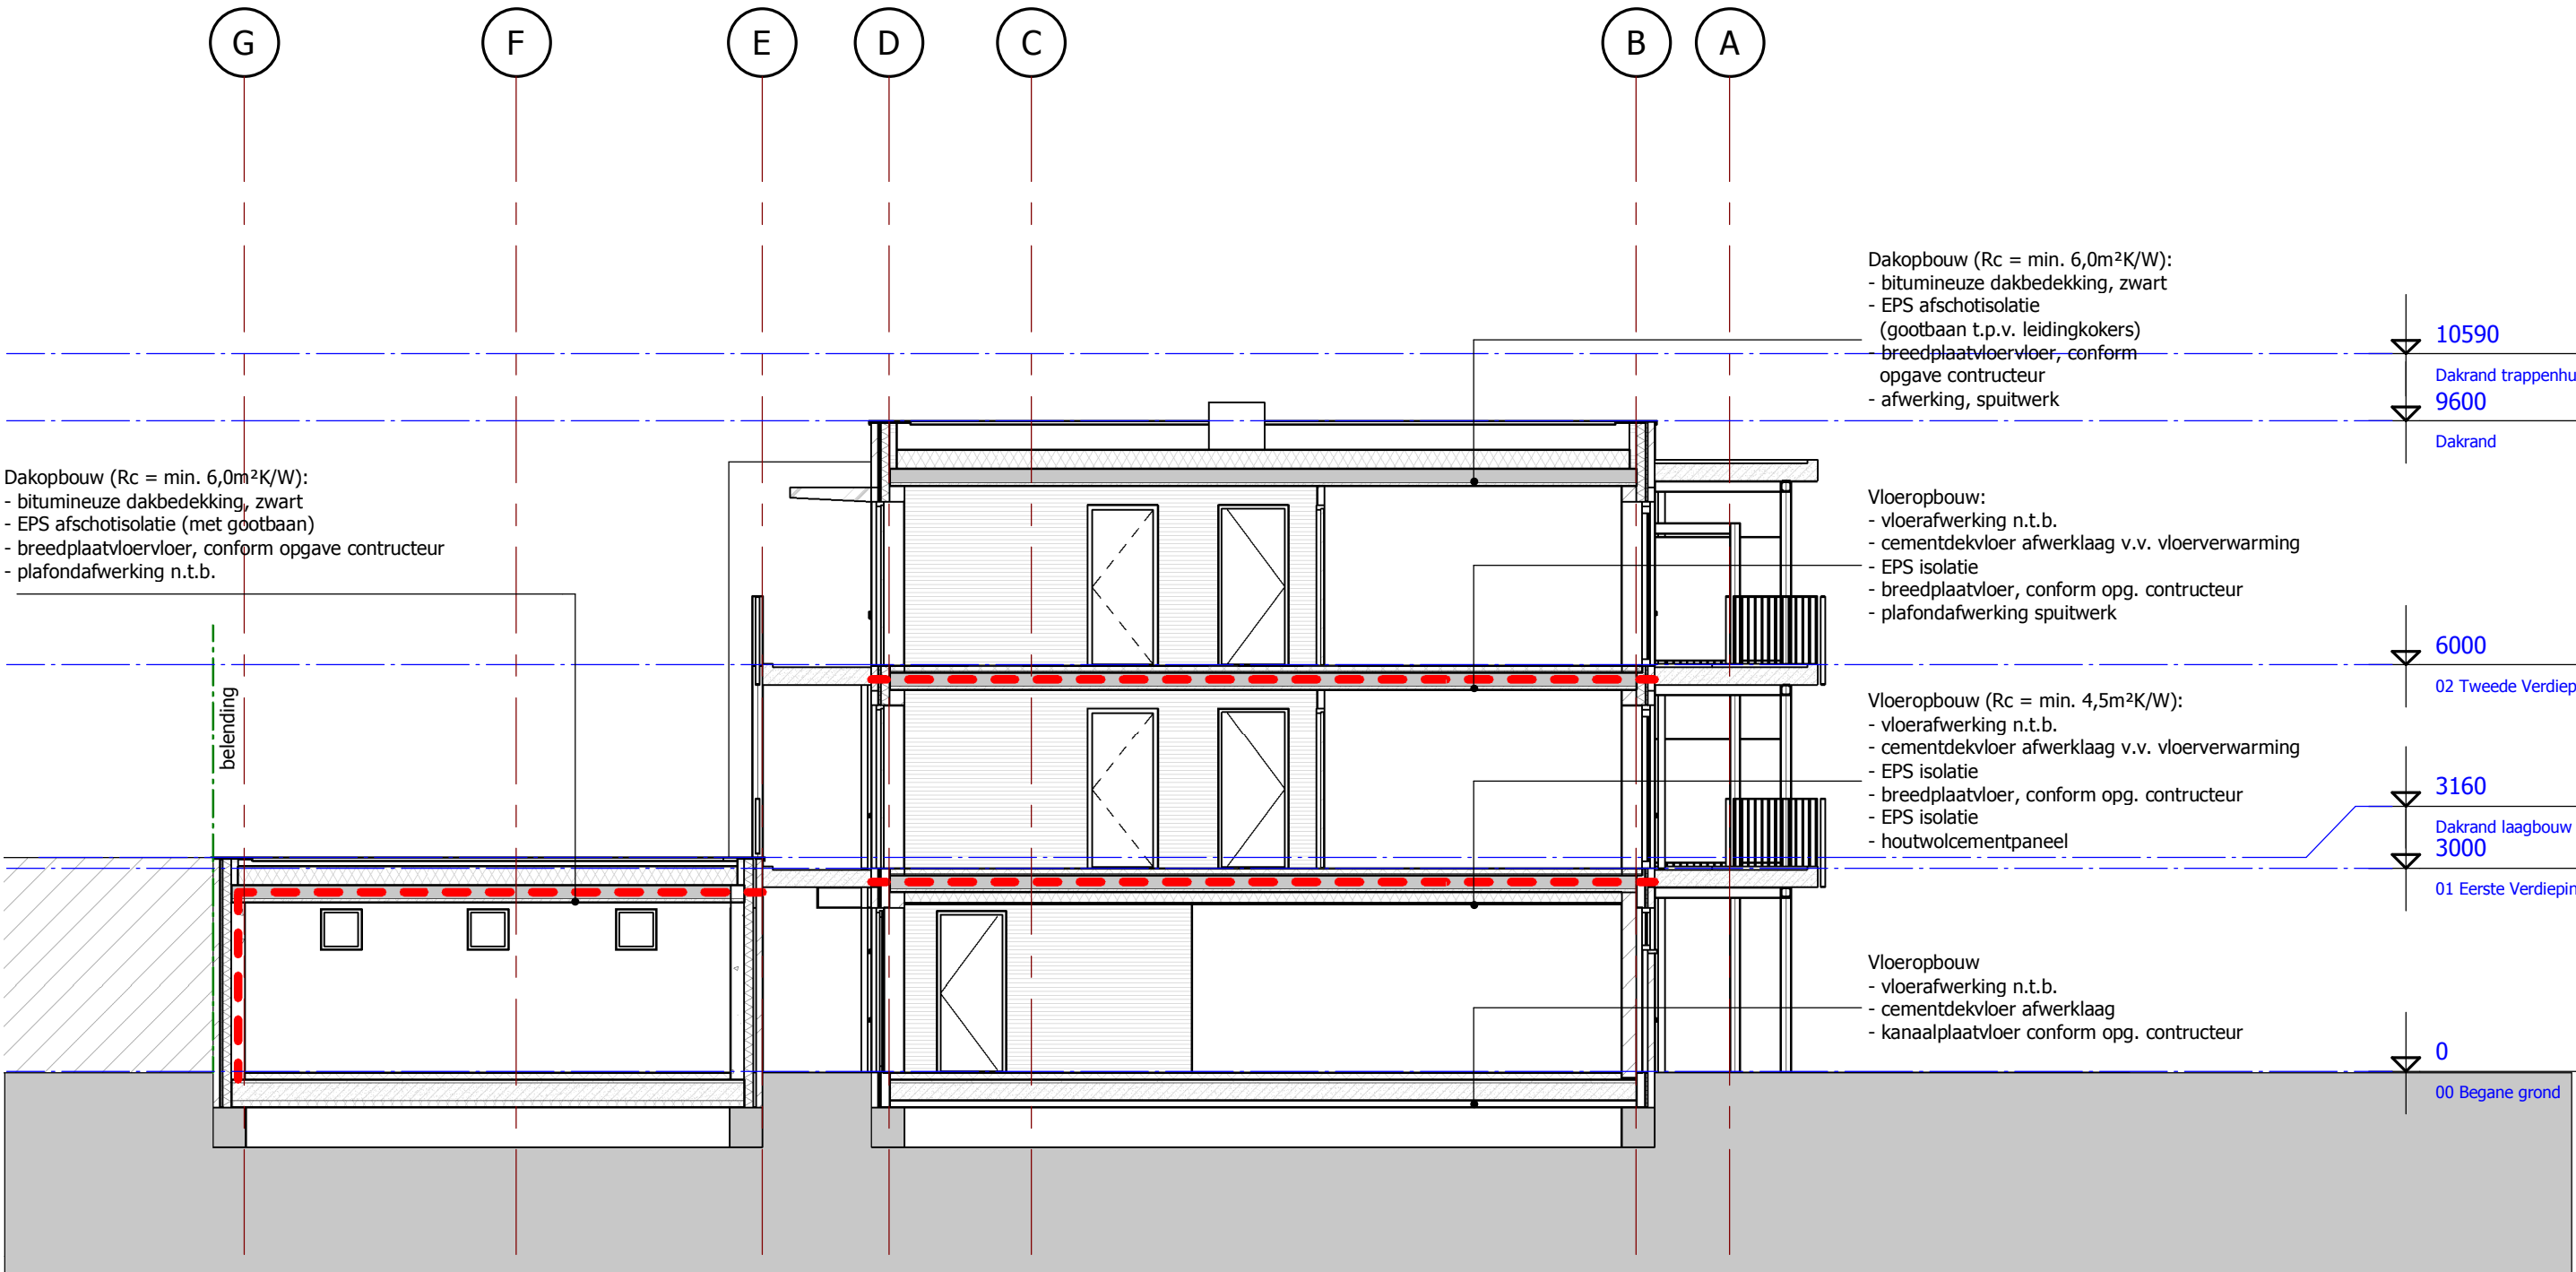

DOORSNEDE C-C

Algemene Bepalingen:

- Alle bepalingen conform vermeld op tekening TO.02

RENVOOT

MATERIALEN	BRANDVEILIGHEID	ALGEMEEN
metselwerk	30 min. WBDBO	meterkast
kalkzandsteen	rookmelder	wasmachine
betonblokken	noodverlichtingsarmatuur	wasdroger
isolatie	vluchtrouteaanduiding	ventilatiestroomschema
gewapend beton	handbrandblusser	ventilatierooster
breedplaatvloer	zelfsluitende deur	spuivoorziening
kanaalplaatvloer	RIOLERING	veiligheidsglas
afwerkvloer	leiding aanvoer met diameter aanduiding	ventilatierooster Ducotop 50 ZR
RUIMTE ARCERING	leiding afvoer met diameter aanduiding	
gebruiksoverlakte	leiding doorvoer met diameter aanduiding	
verblijfsgebied	leidingwerk	
	mechanische ventilatie afvoerpunt	

PROJECTNAAM APPARTEMENTEN VELDJE EIJSDEN			PROJECTNUMMER E.1733	
ONDERWERP PRINCIPEDOORSNEDEN			TEKENINGNUMMER TO.08	
OPDRACHTGEVER BOUWBEDRIJVEN JONGEN BV			DATUM 27 - 07 - 2018	
SCHAAL 1:100	FORMAAT A1	GETEKEND R.S.	25-10-18	
N ARCHITECTEN BV KONINGSPLEIN 16 NL - 6224 EC MAASTRICHT T + 31 (0) 43 408 18 27 WWW.N-ARCHITECTEN.NL * INFO@N-ARCHITECTEN.NL			WIJZ. A	