
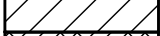
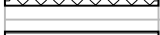
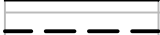
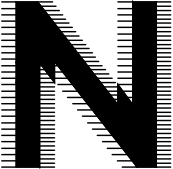


RENVOOI


	MATERIALEN
0,000 =P	peilmaten
	metselwerk
	betonsteen/snelbouwsteen
	vuilmetselwerk
	cellenbeton / foamglas
	staal
	gewapend beton
	isolatie
	afwerkvloer
	isolatie / dichtingsmateriaal
	stucplaat / gipsplaat
	underlaymentplaat / multiplex
	folie
	30 min. WBDBO



- Alle maten in het werk te controleren.
- Gehele constructie conform opgave constructeur.
- Alle installaties conform opgave installateur.
- Hang- en sluitwerk in rvs.
- Algemene bepalingen conform tekening TO.02


PROJECTNAAM			PROJECTNUMMER	
APPARTEMENTEN VELDJE EIJSDEN			E.1733	
ONDERWERP			TEKENINGNUMMER	
DETAILBOEK			TO.10	
OPDRACHTGEVER			DATUM	
BOUWBEDRIJVEN JONGEN			27 - 07 - 2018	
SCHAAL	FORMAAT	GETEKEND	25-10-18	WIJZ. A 
1:10	A3	R.R.		
				
N ARCHITECTEN BV KONINGSPLEIN 16 NL - 6224 EC MAASTRICHT				
T + 31 (0) 43 408 18 27				
WWW.N-ARCHITECTEN.NL * INFO@N-ARCHITECTEN.NL				

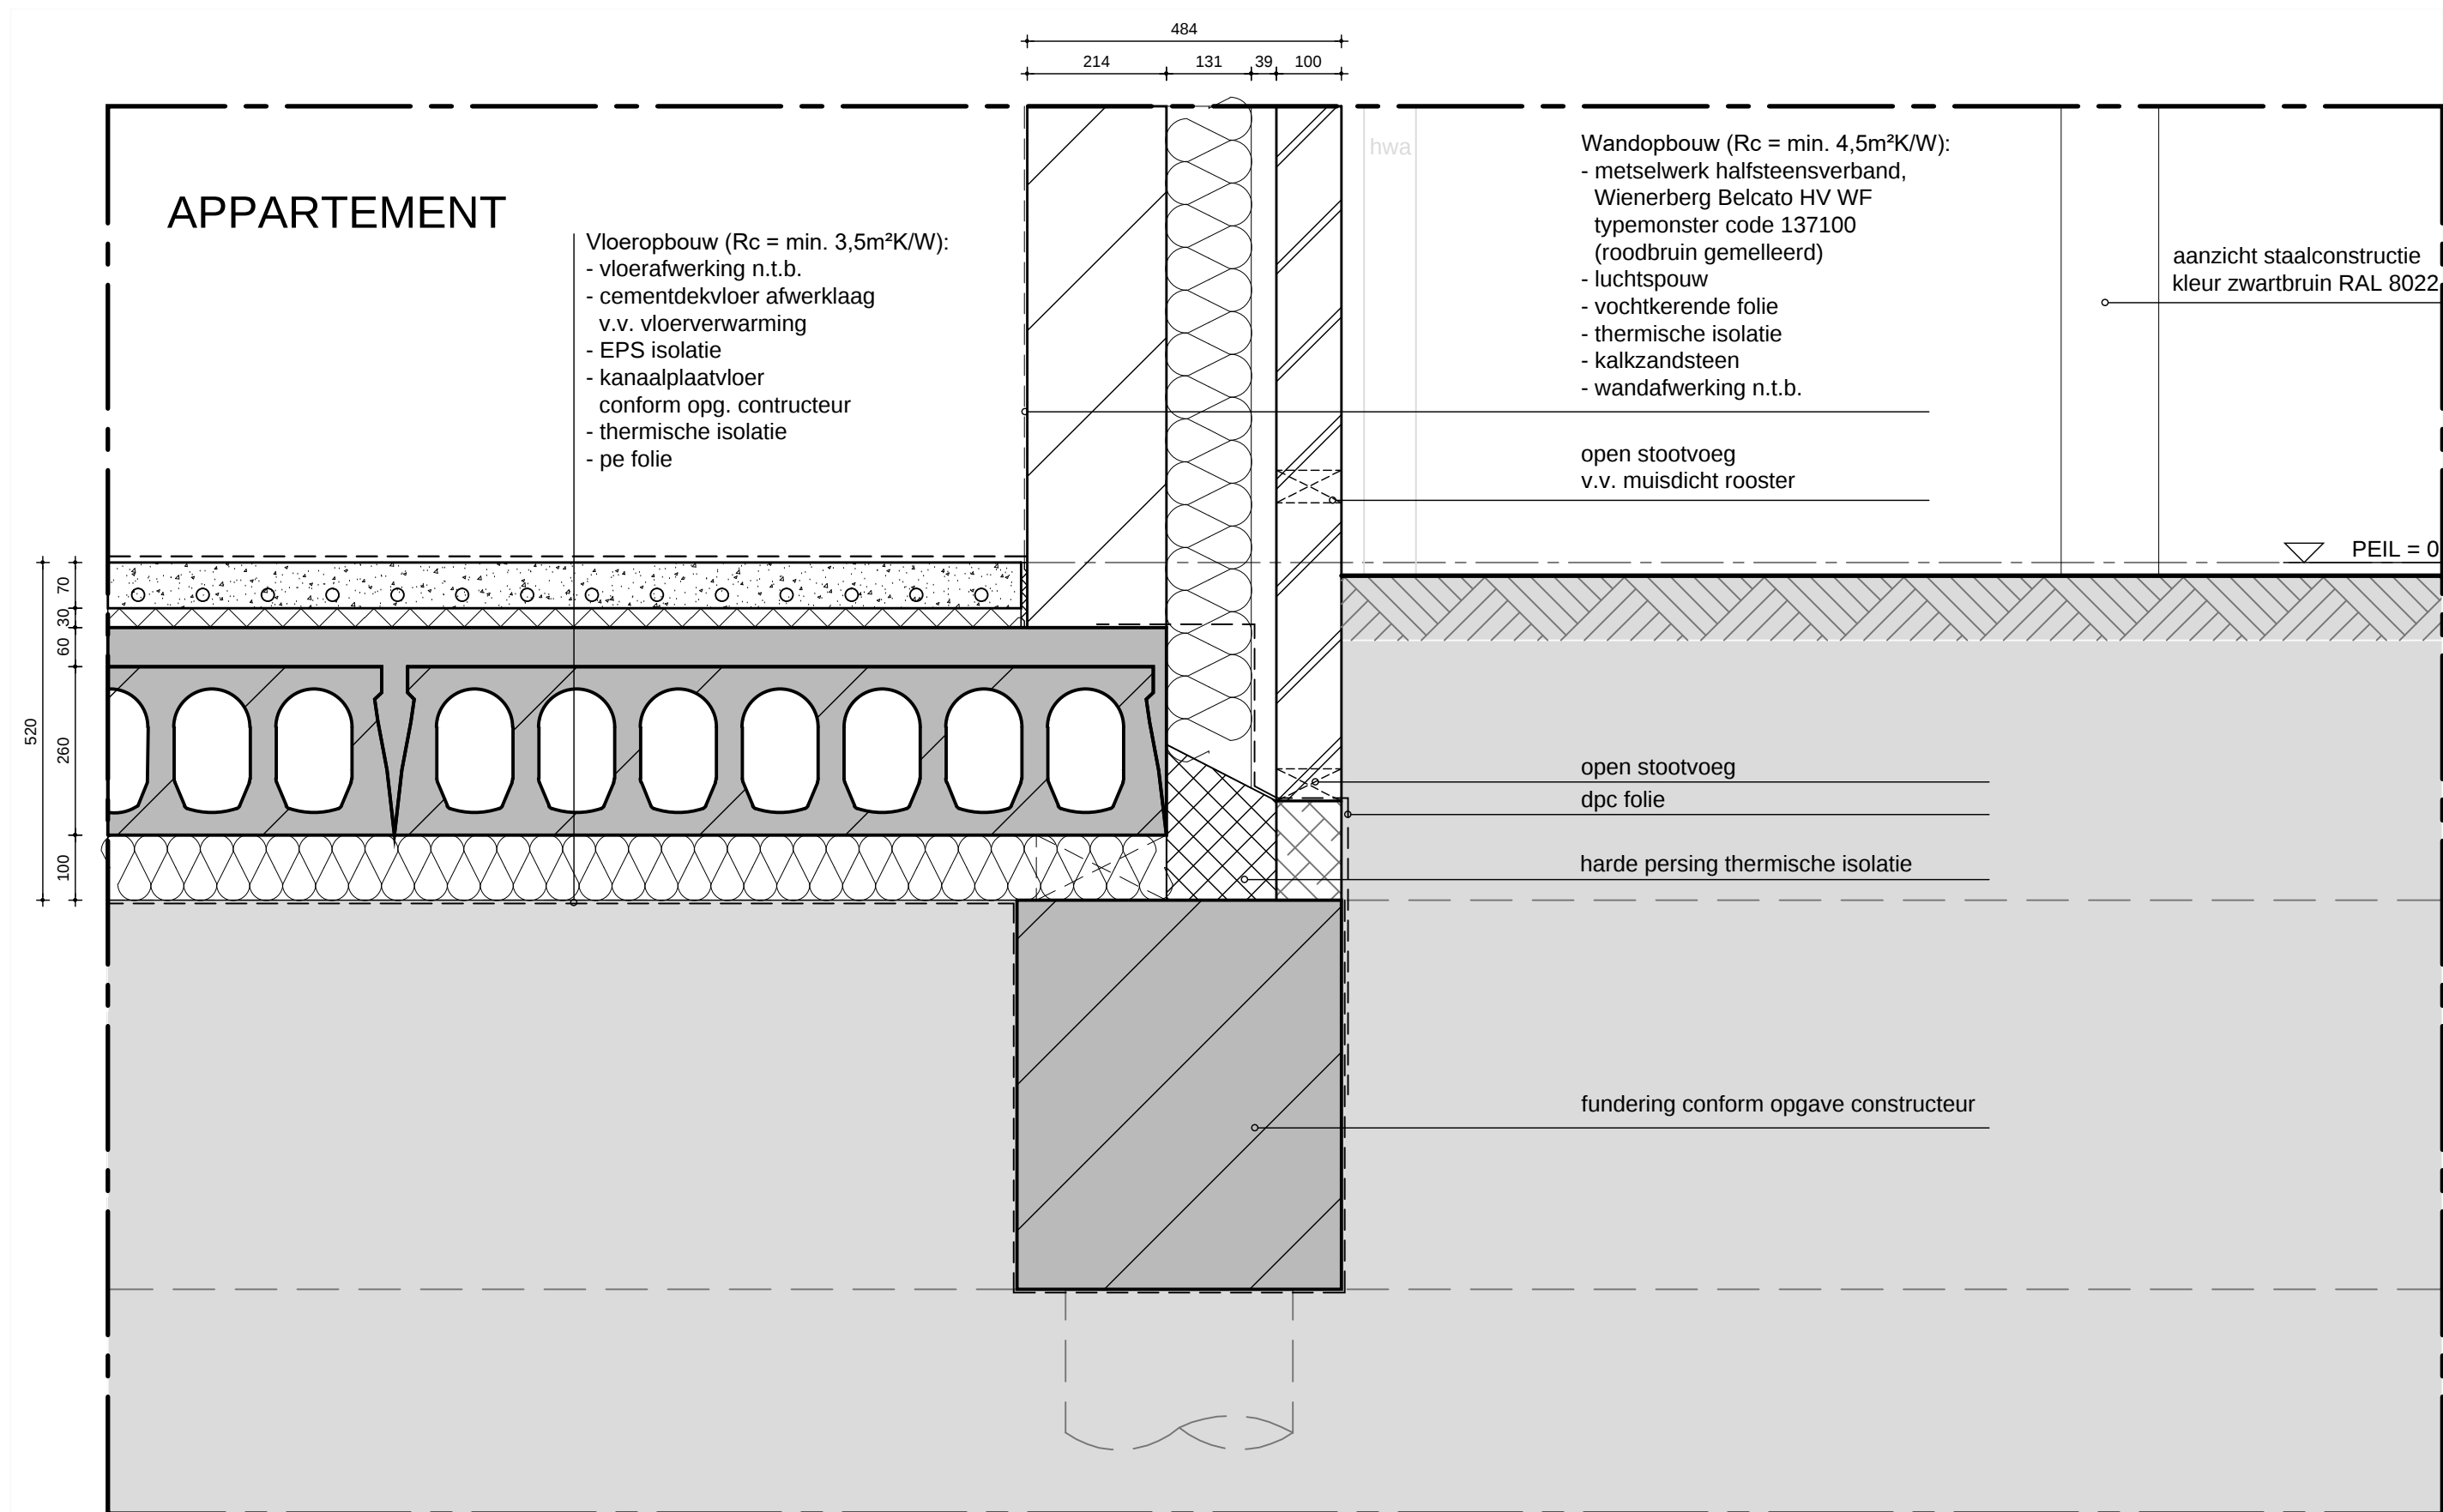


DETAIL 1


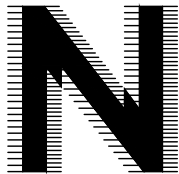



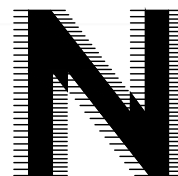
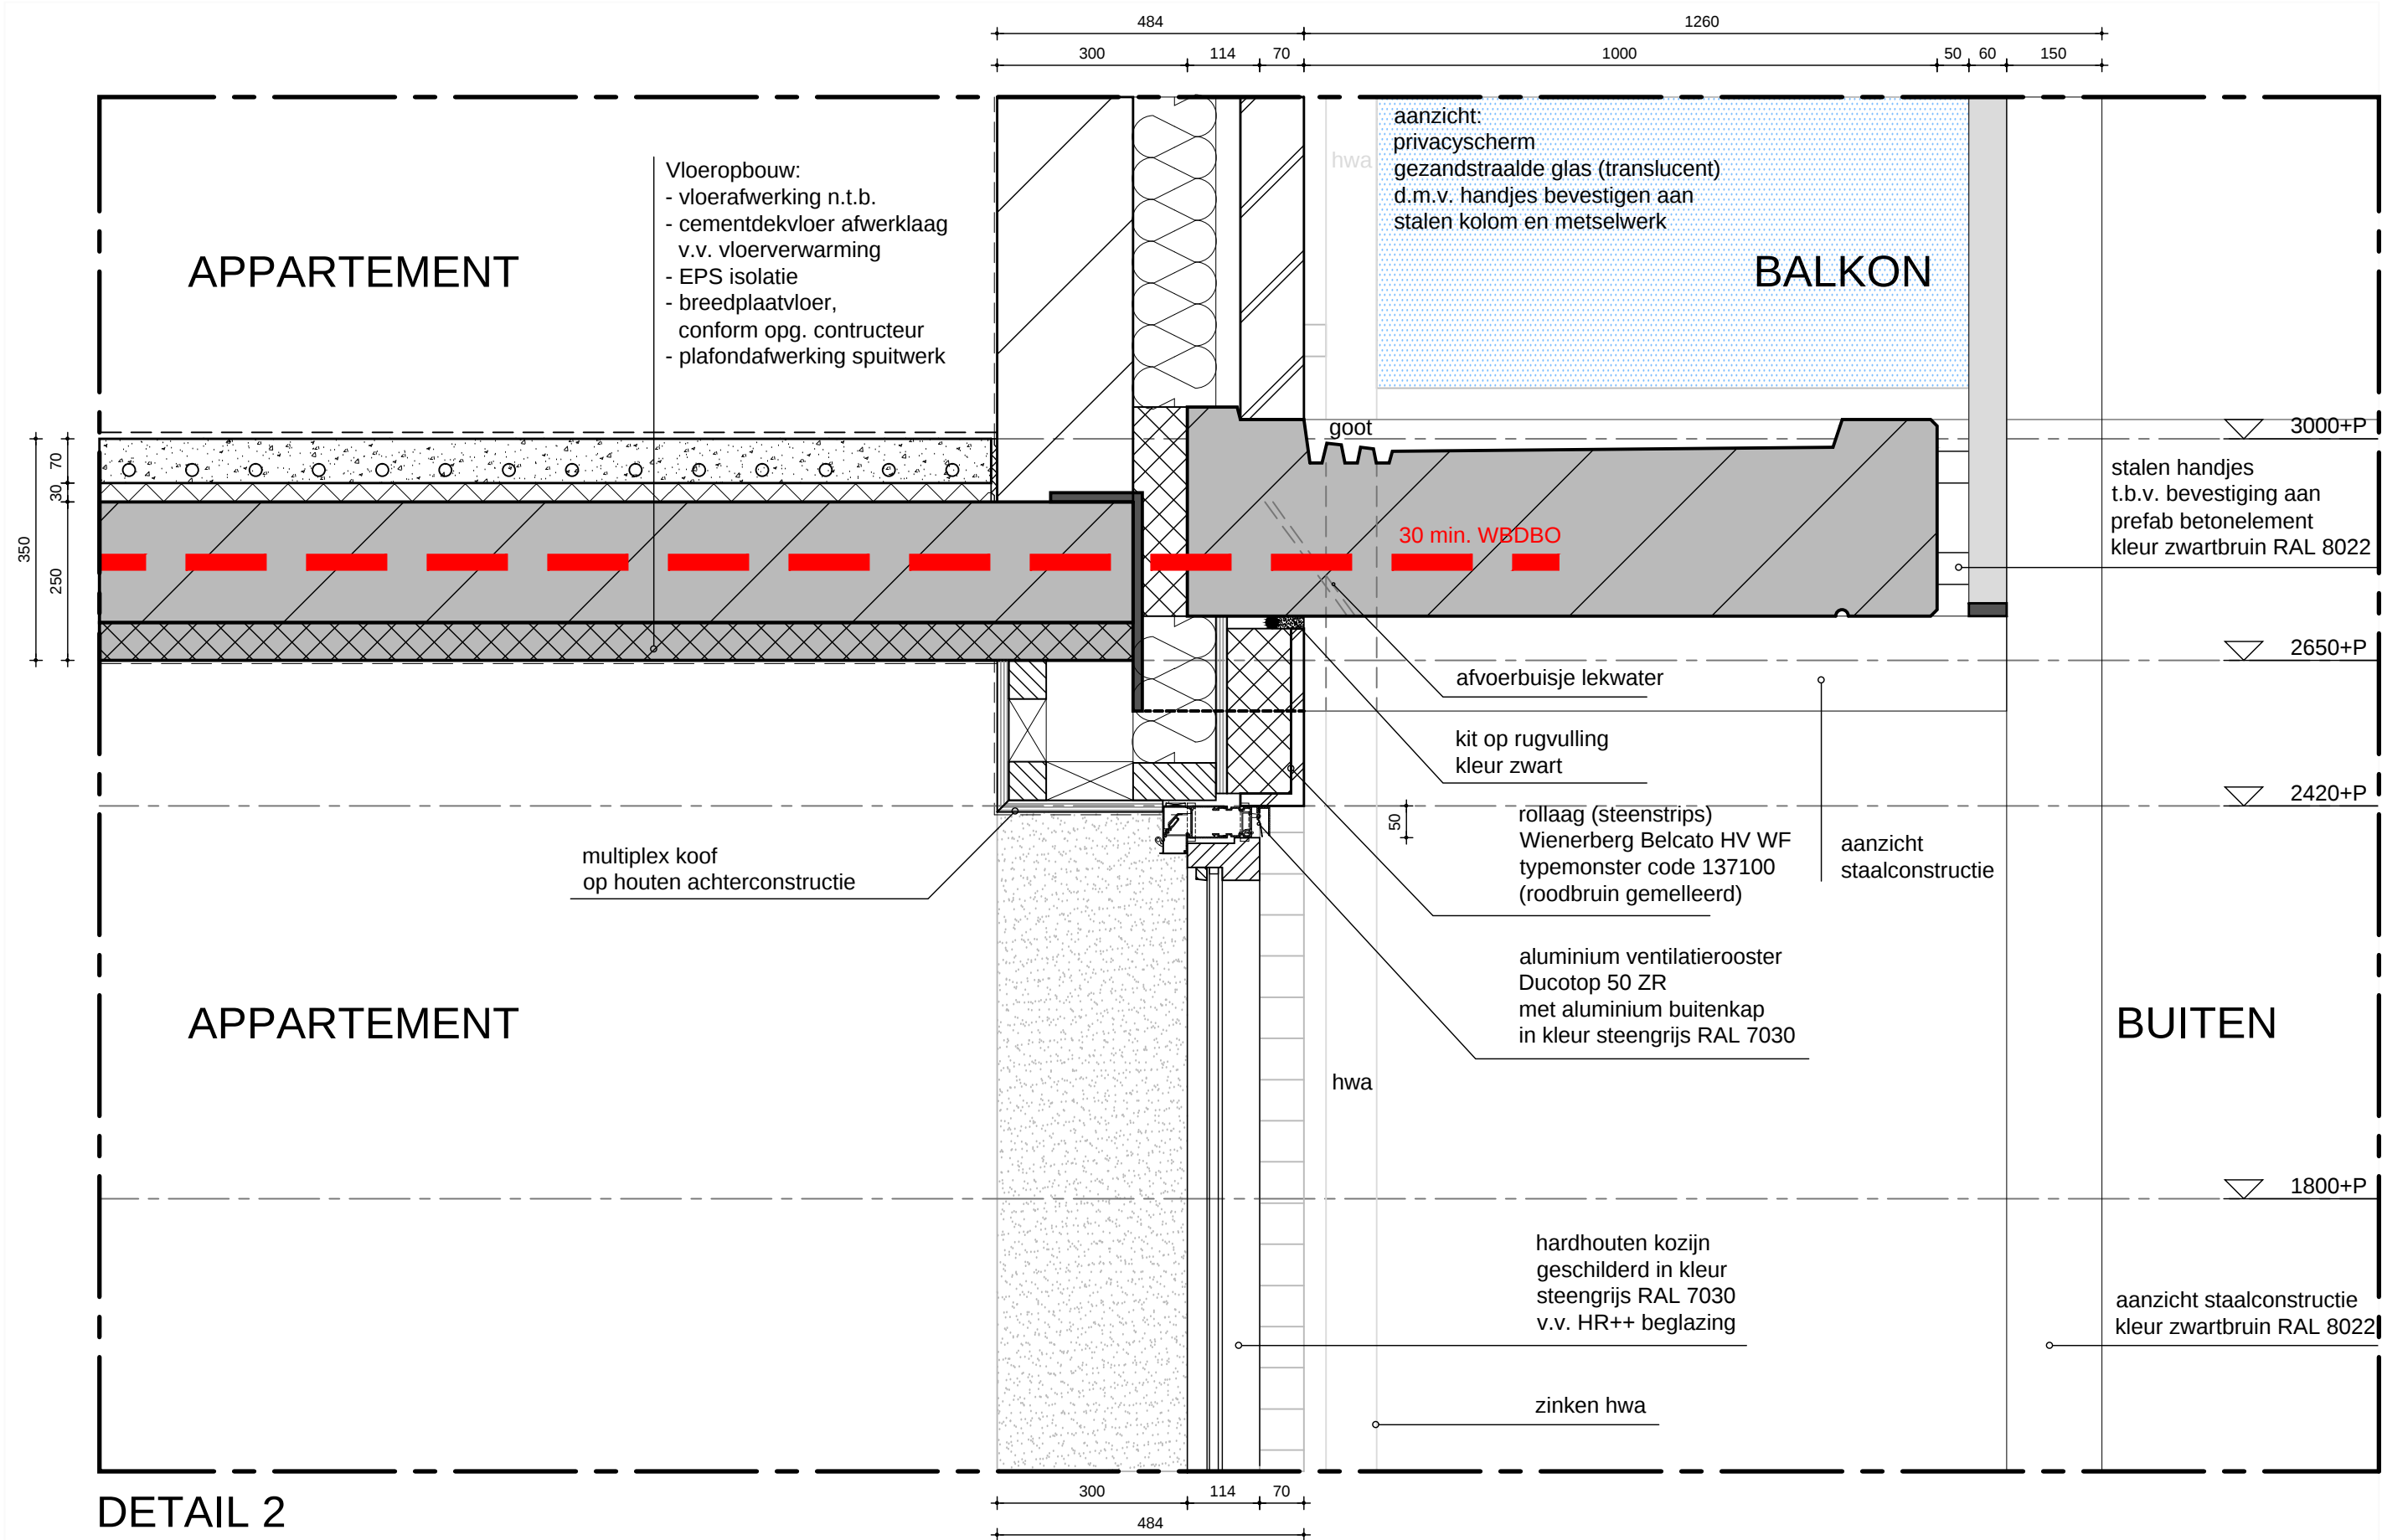



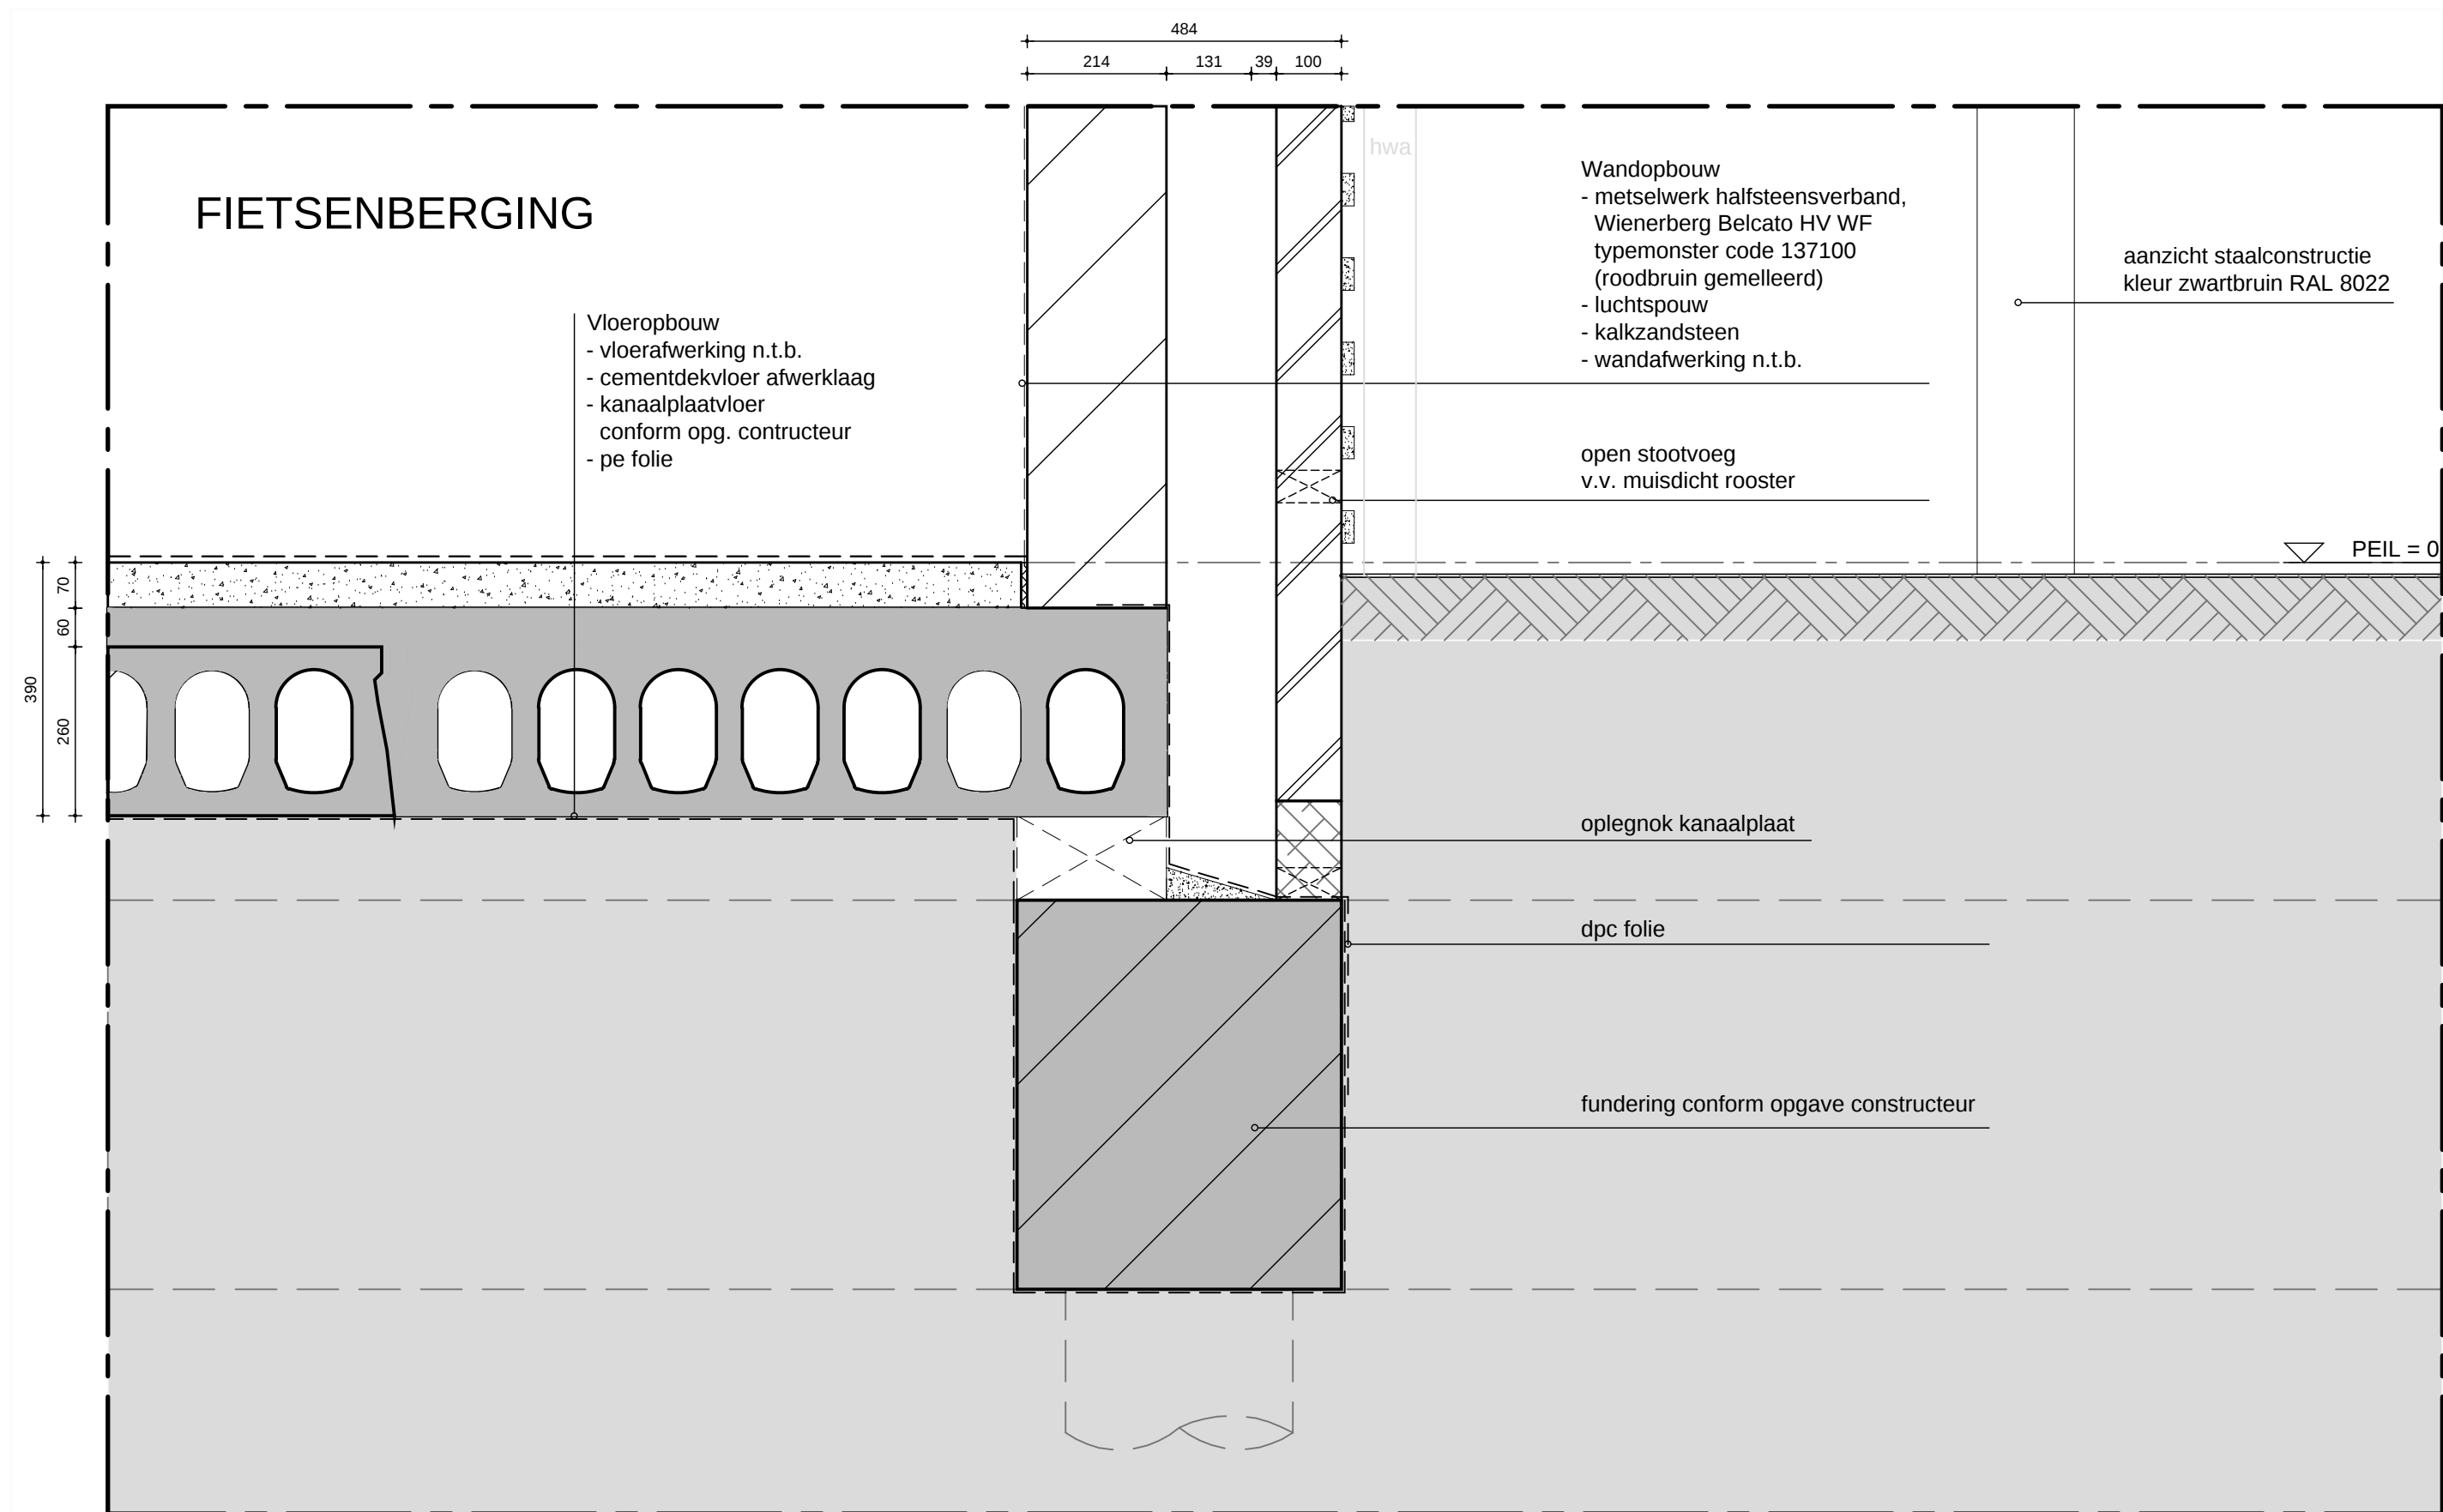



DETAIL 3

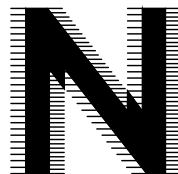

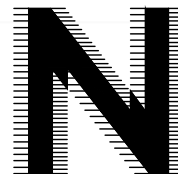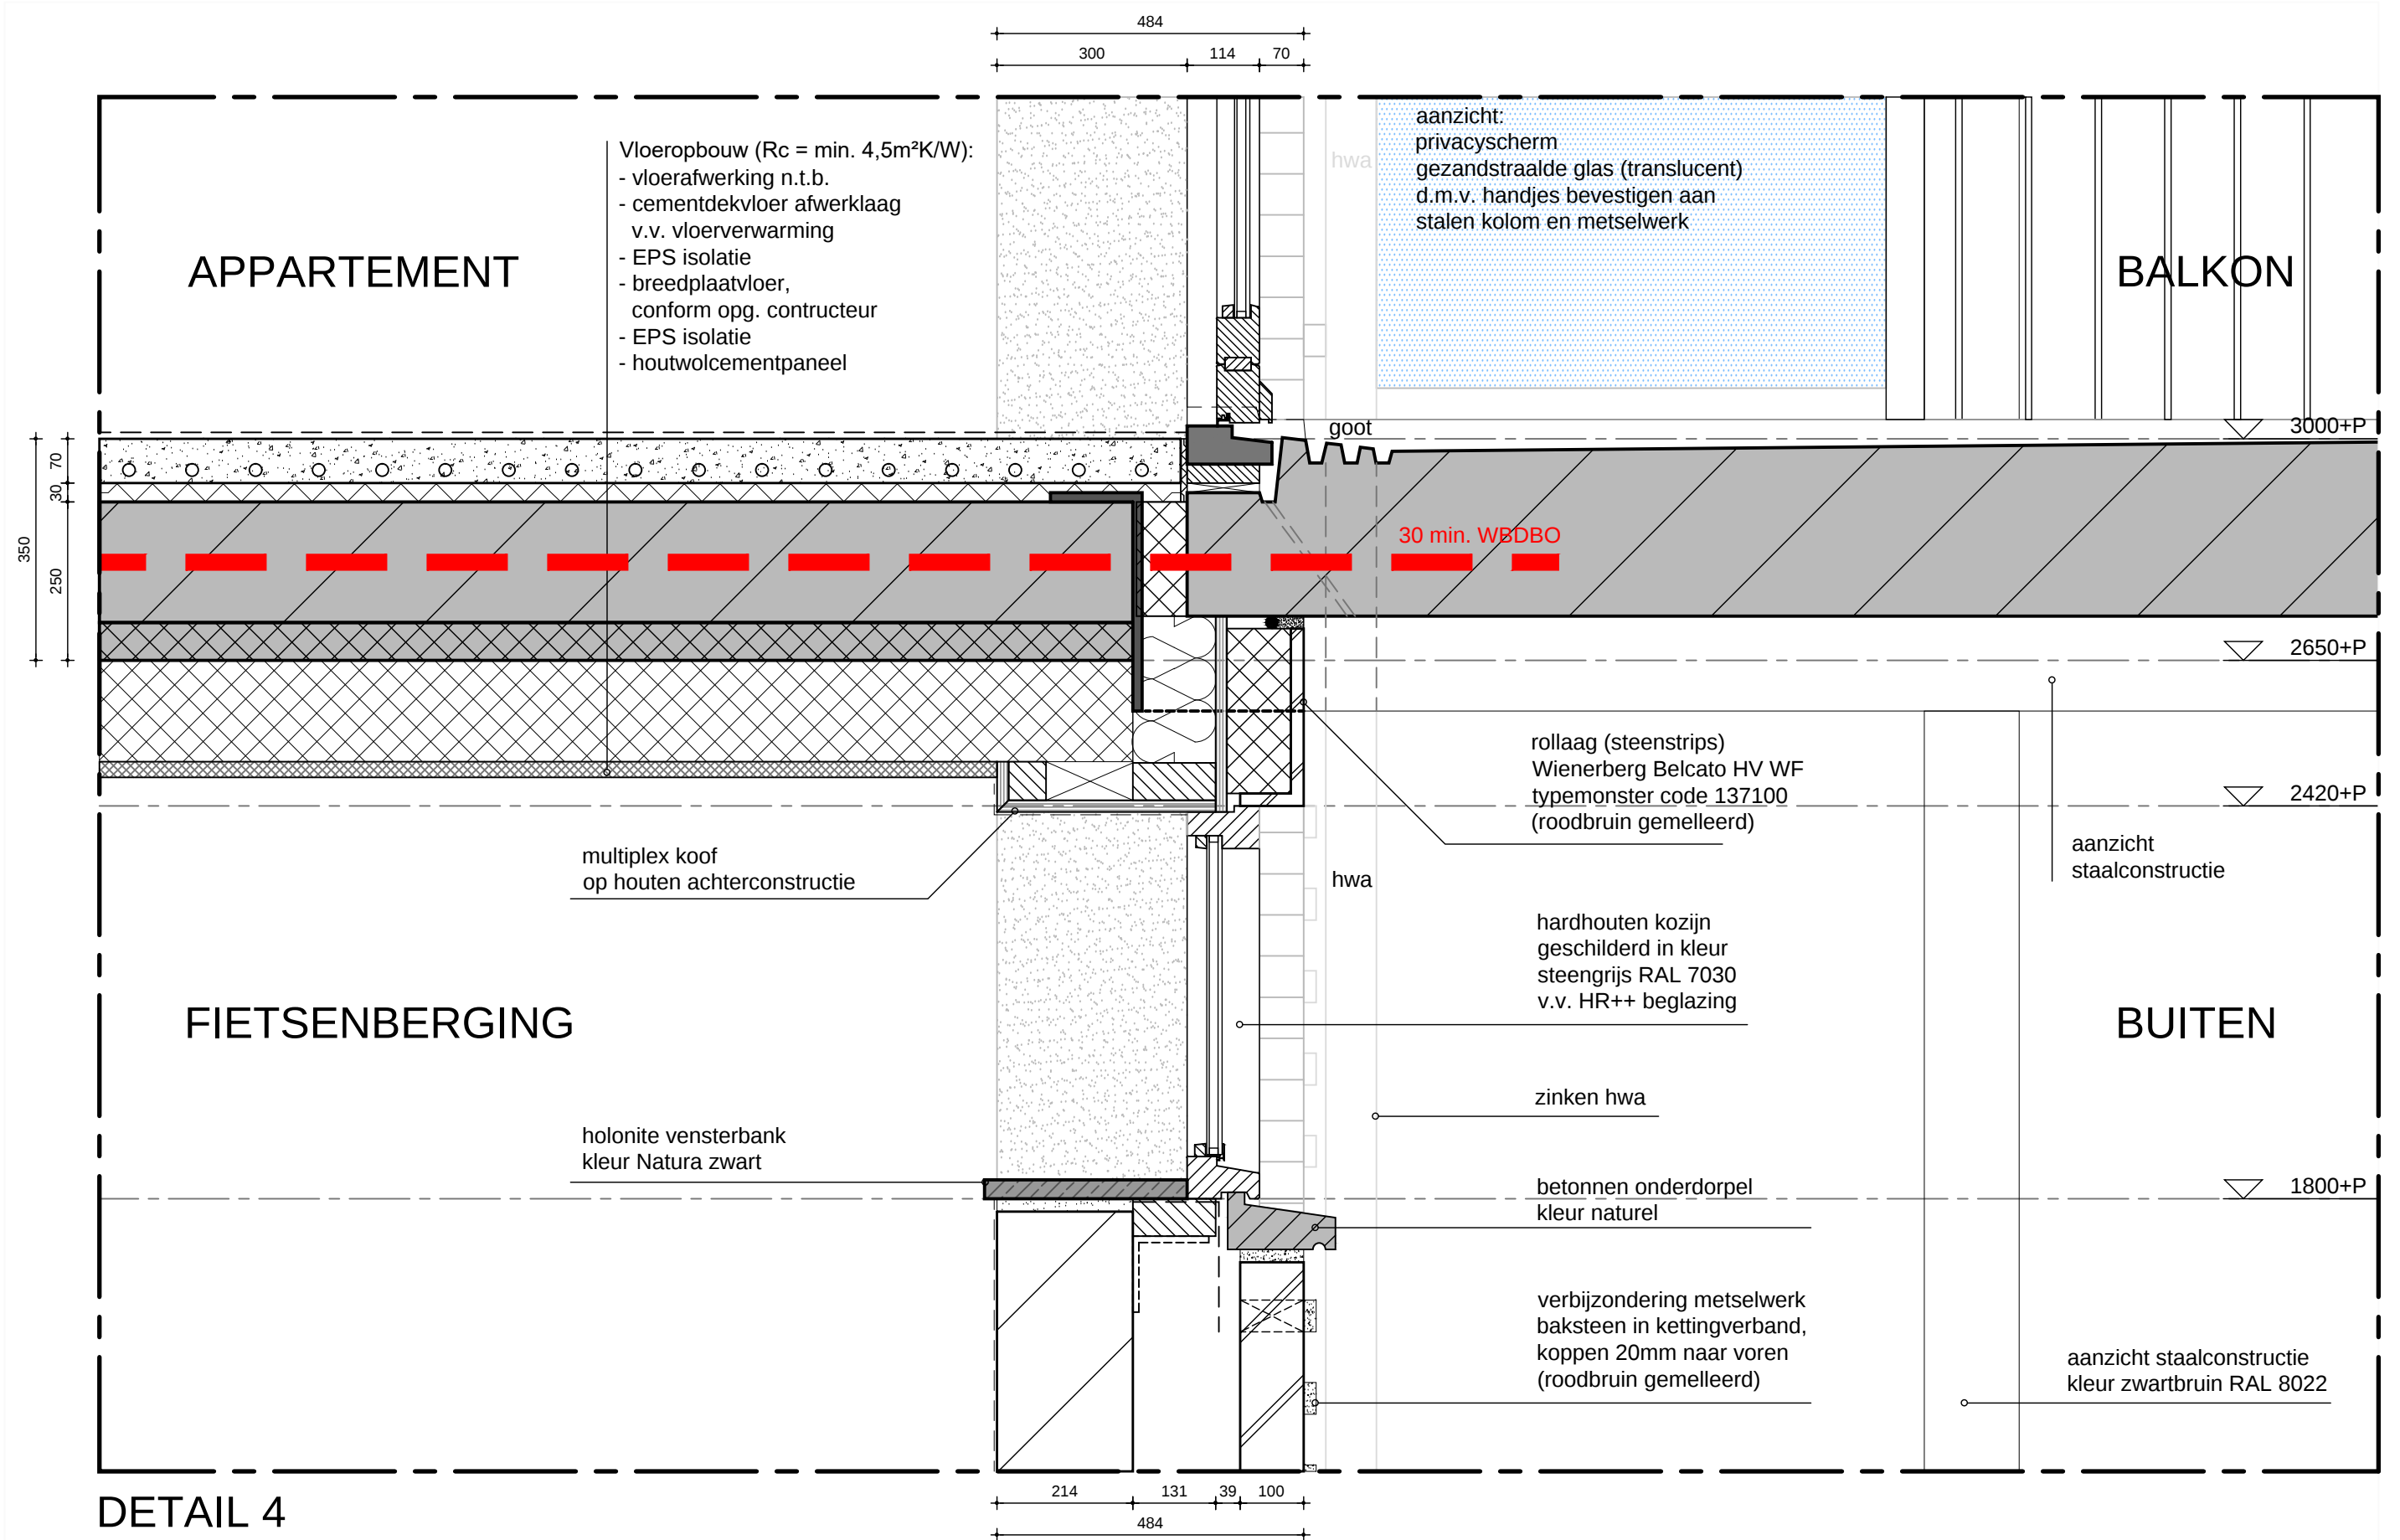


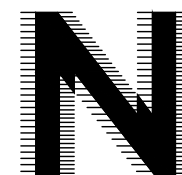
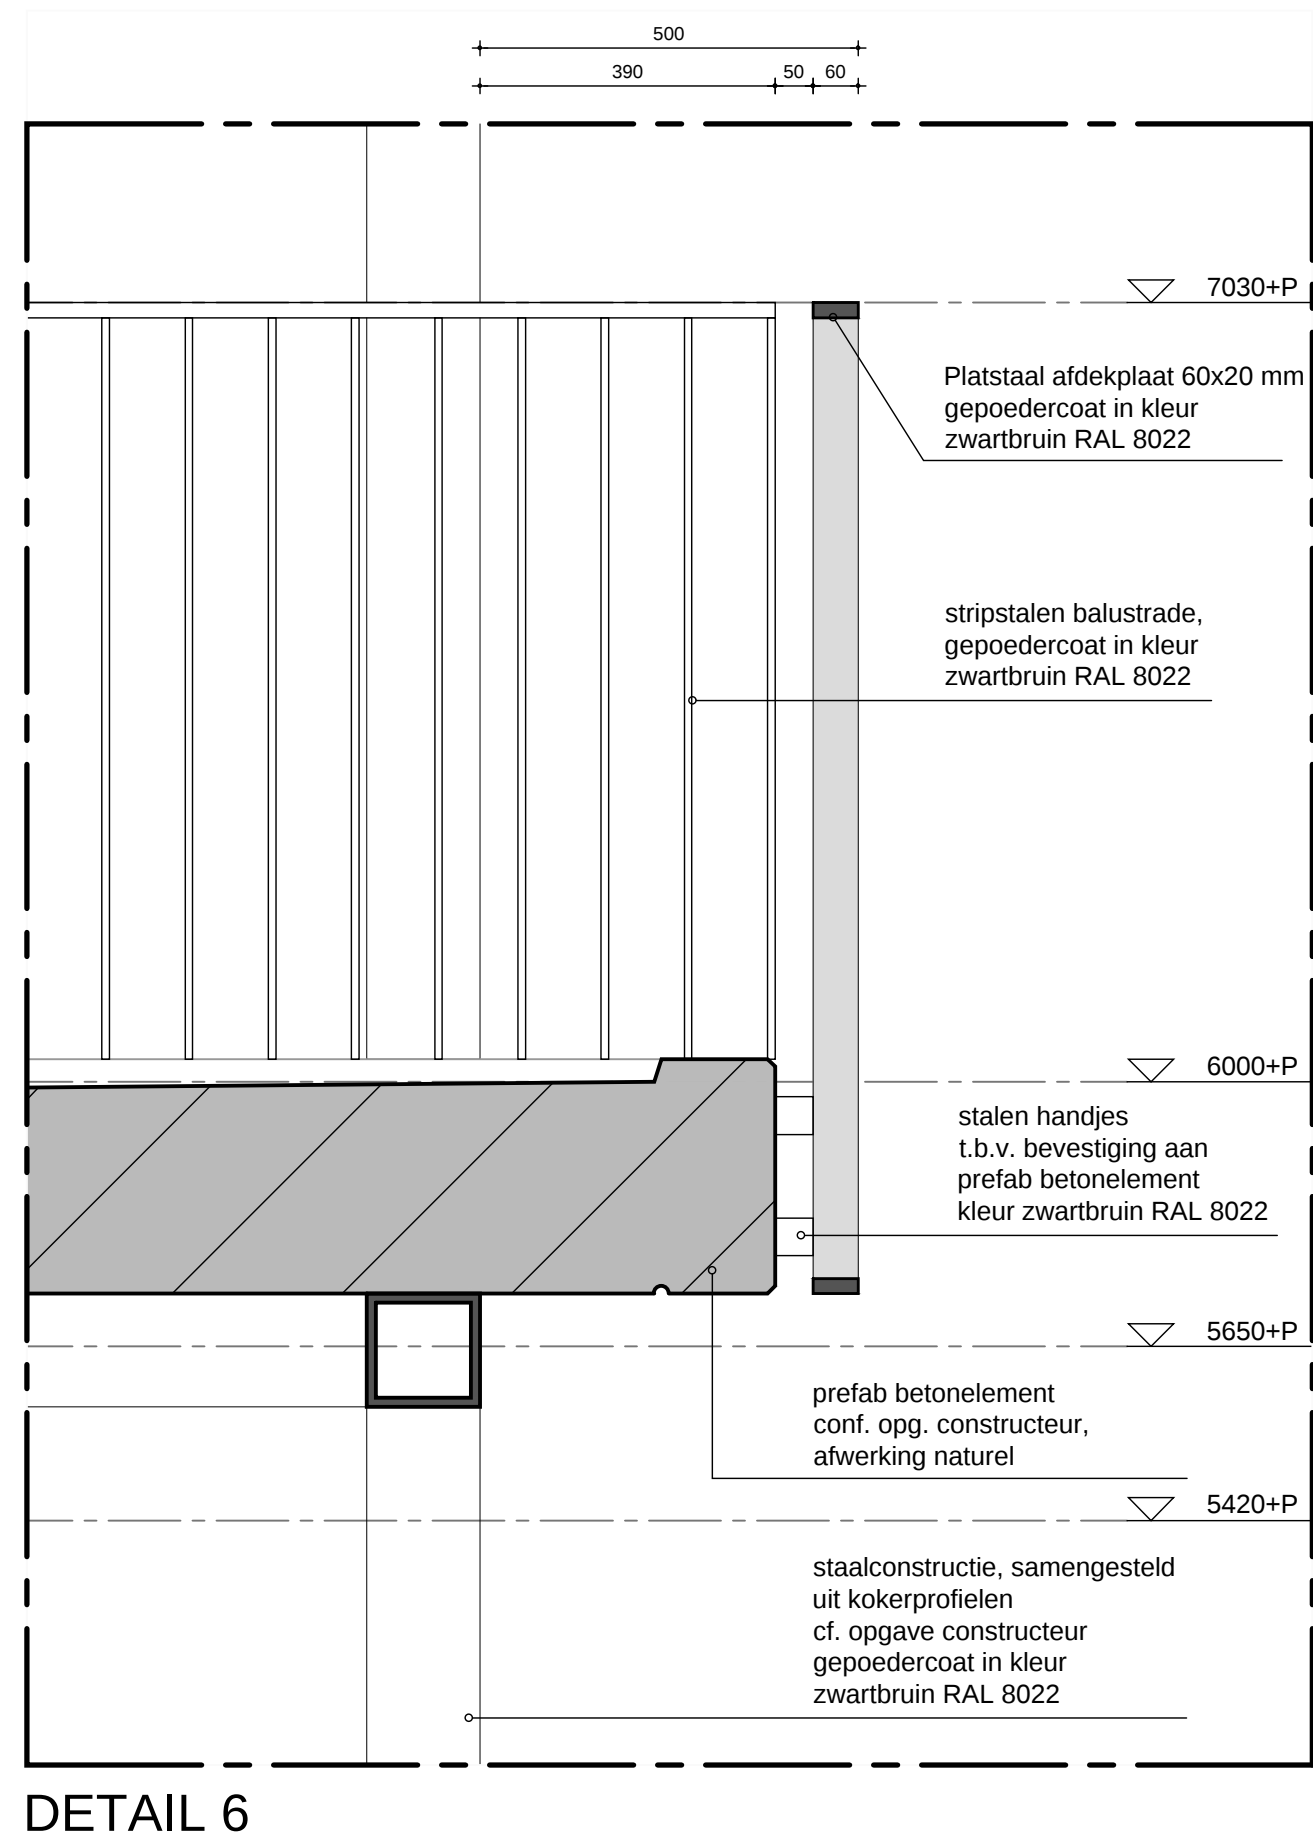
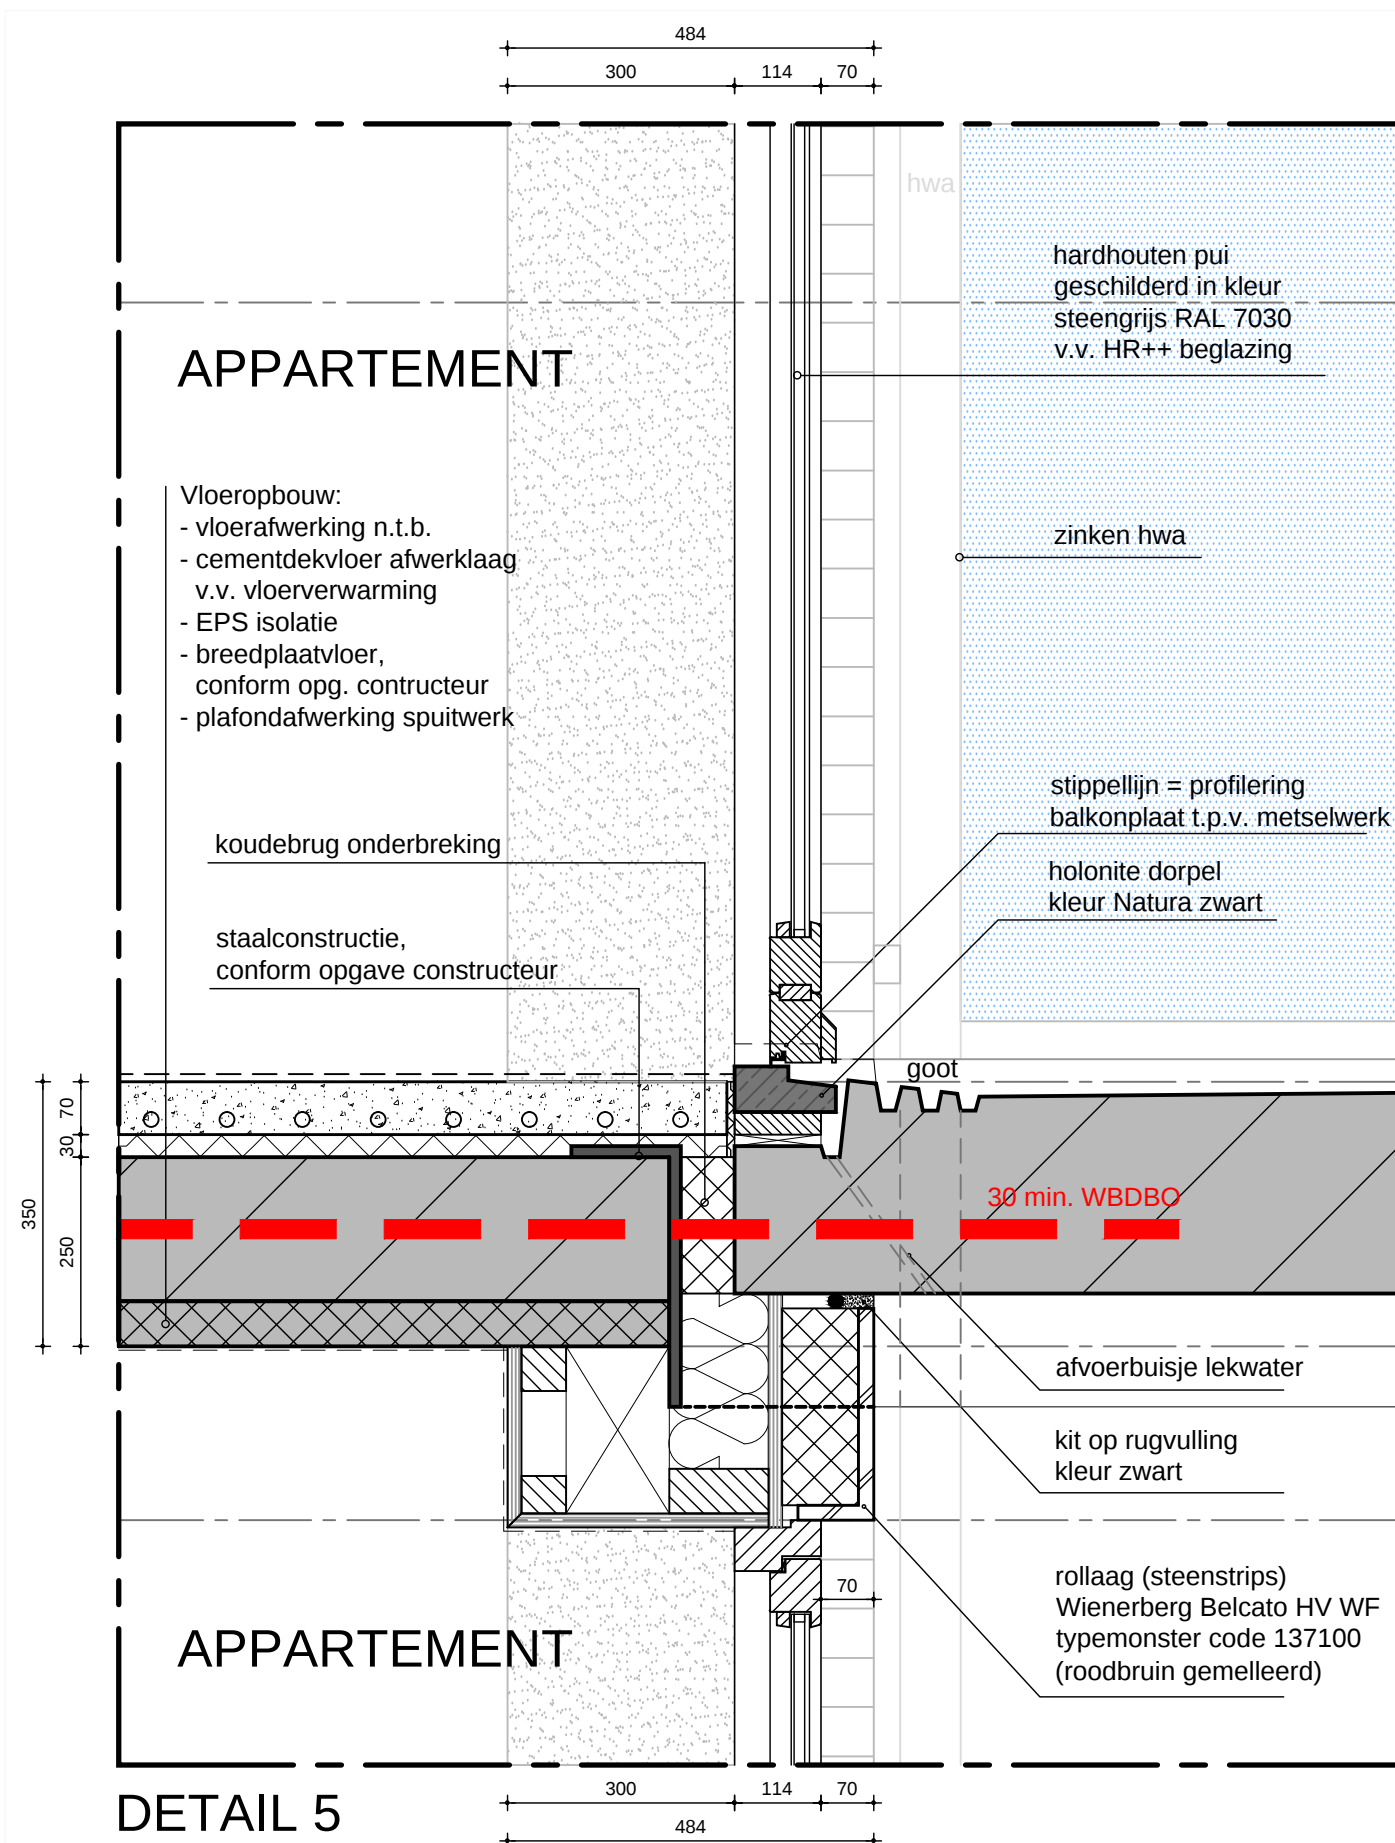


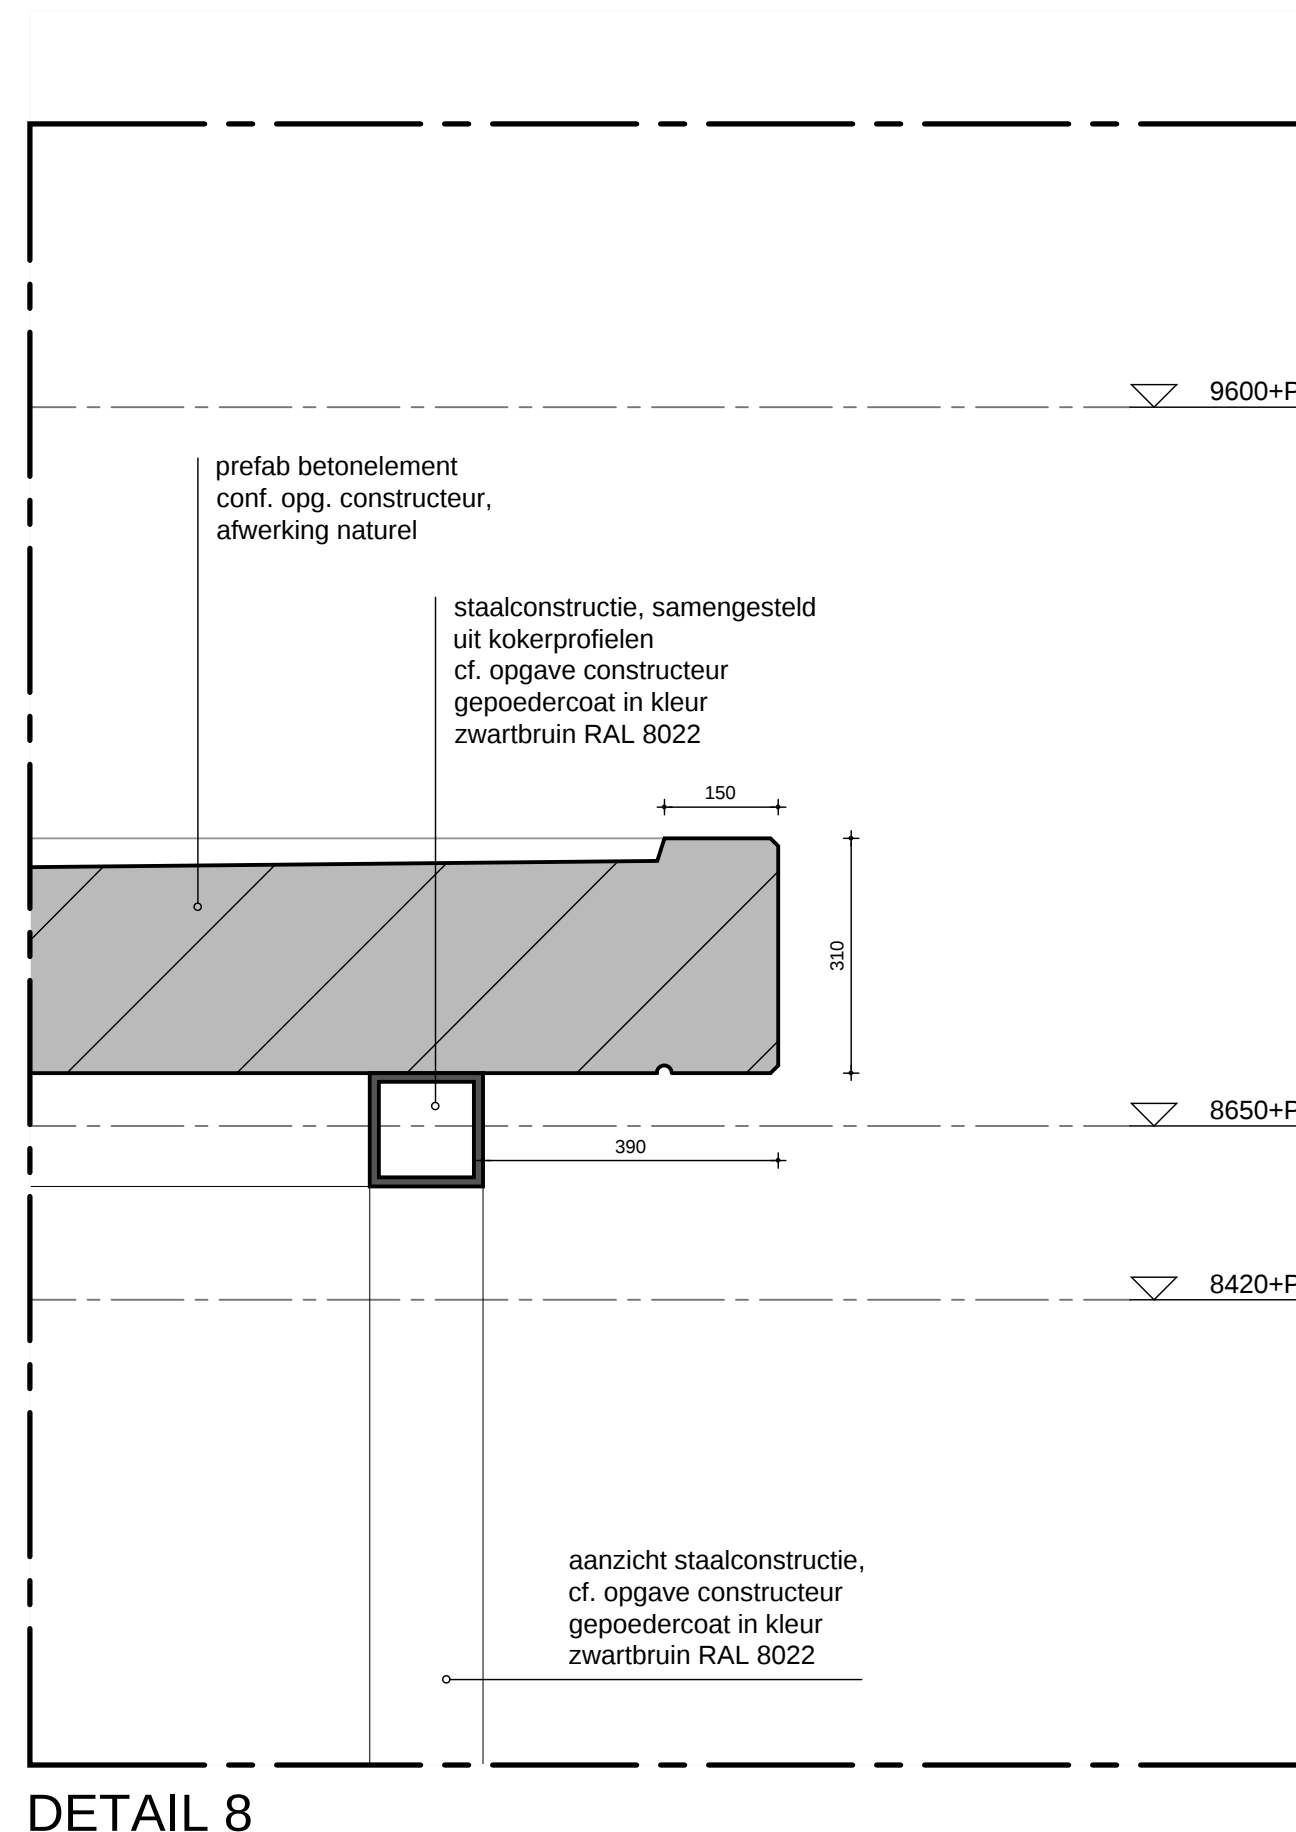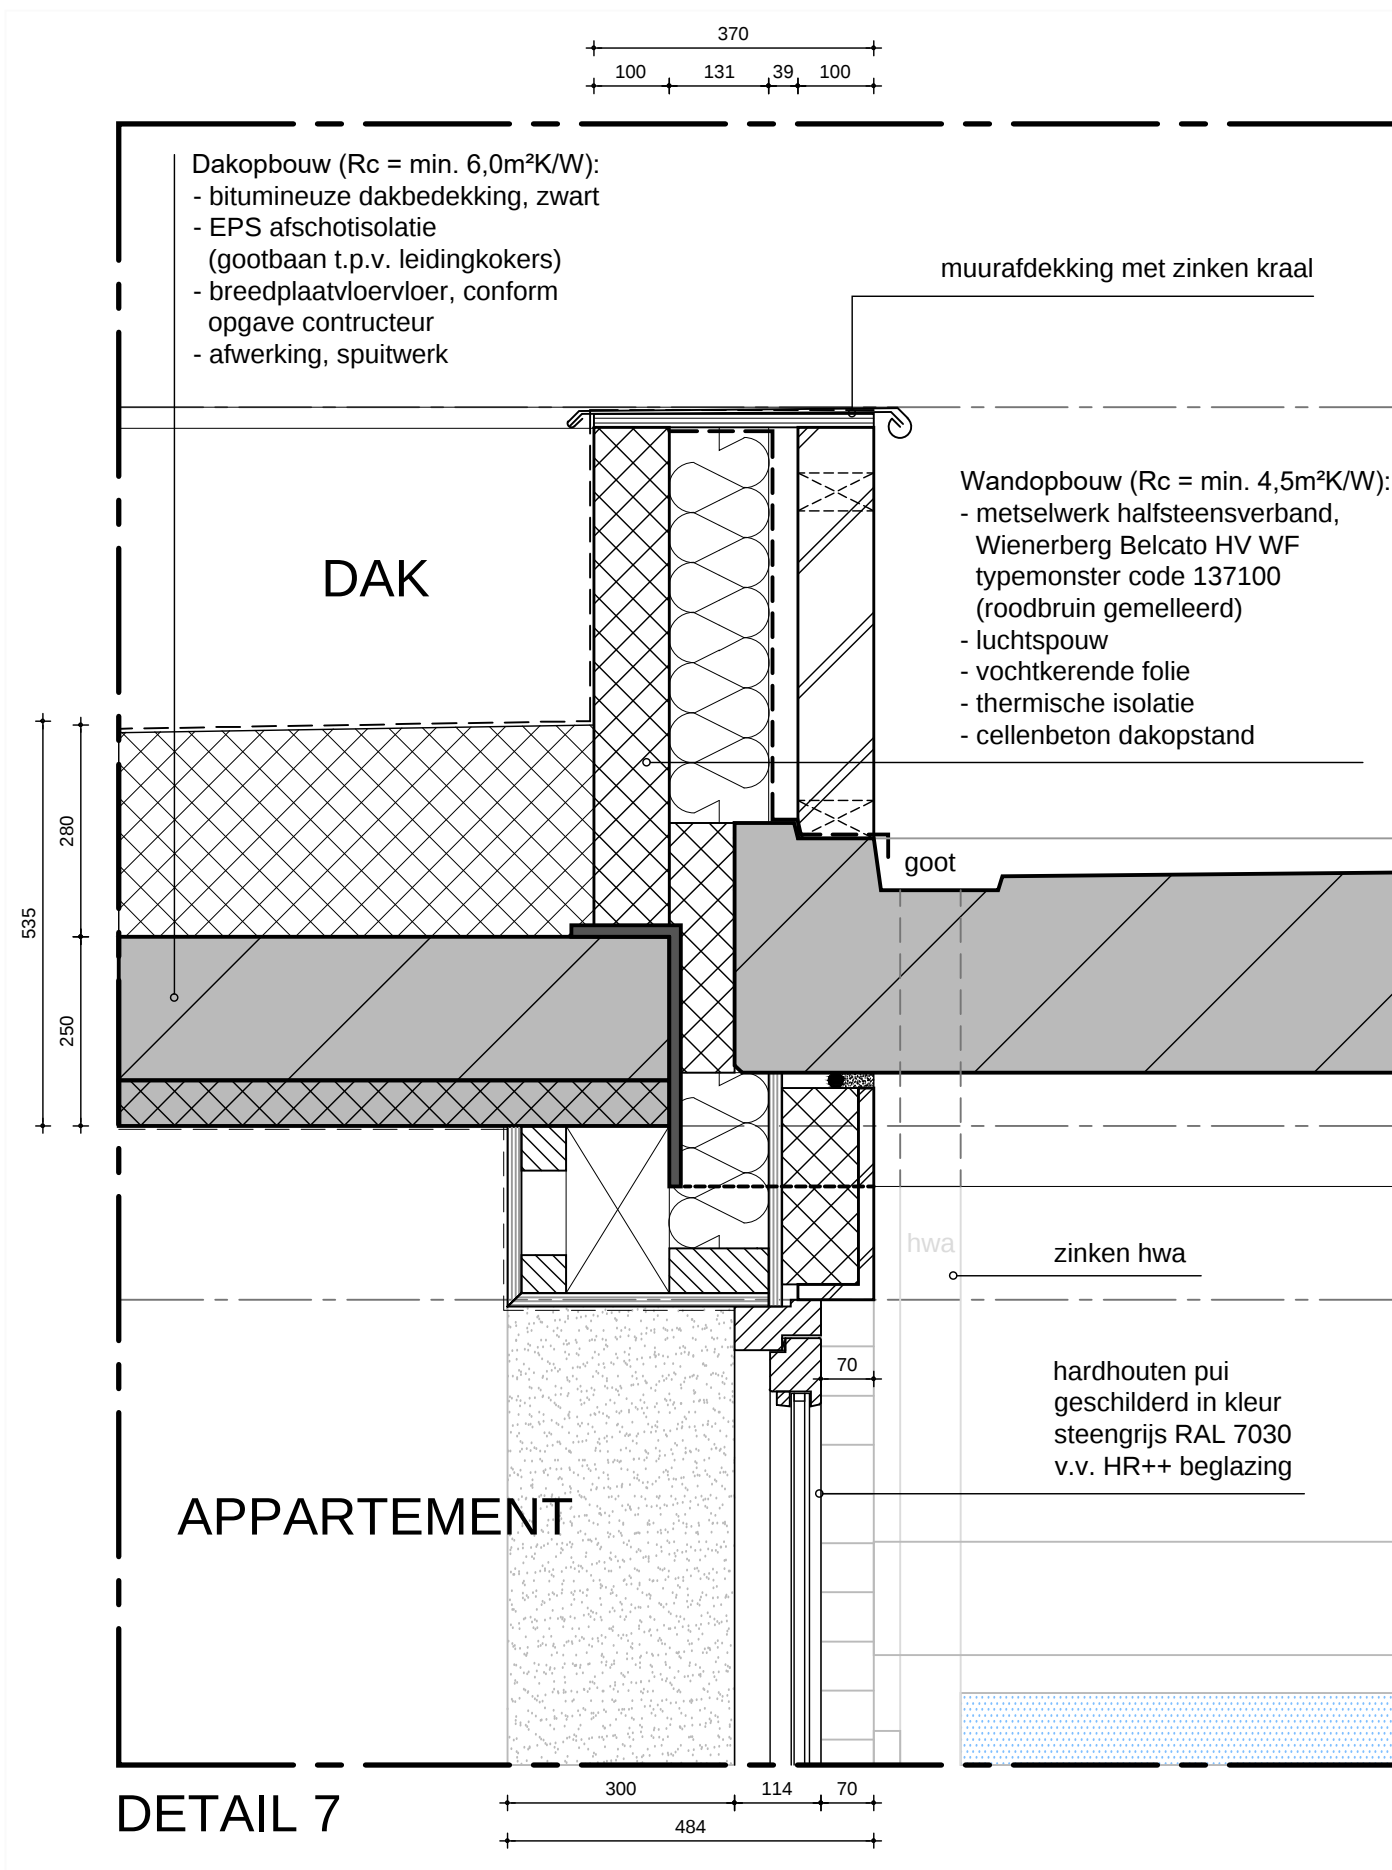


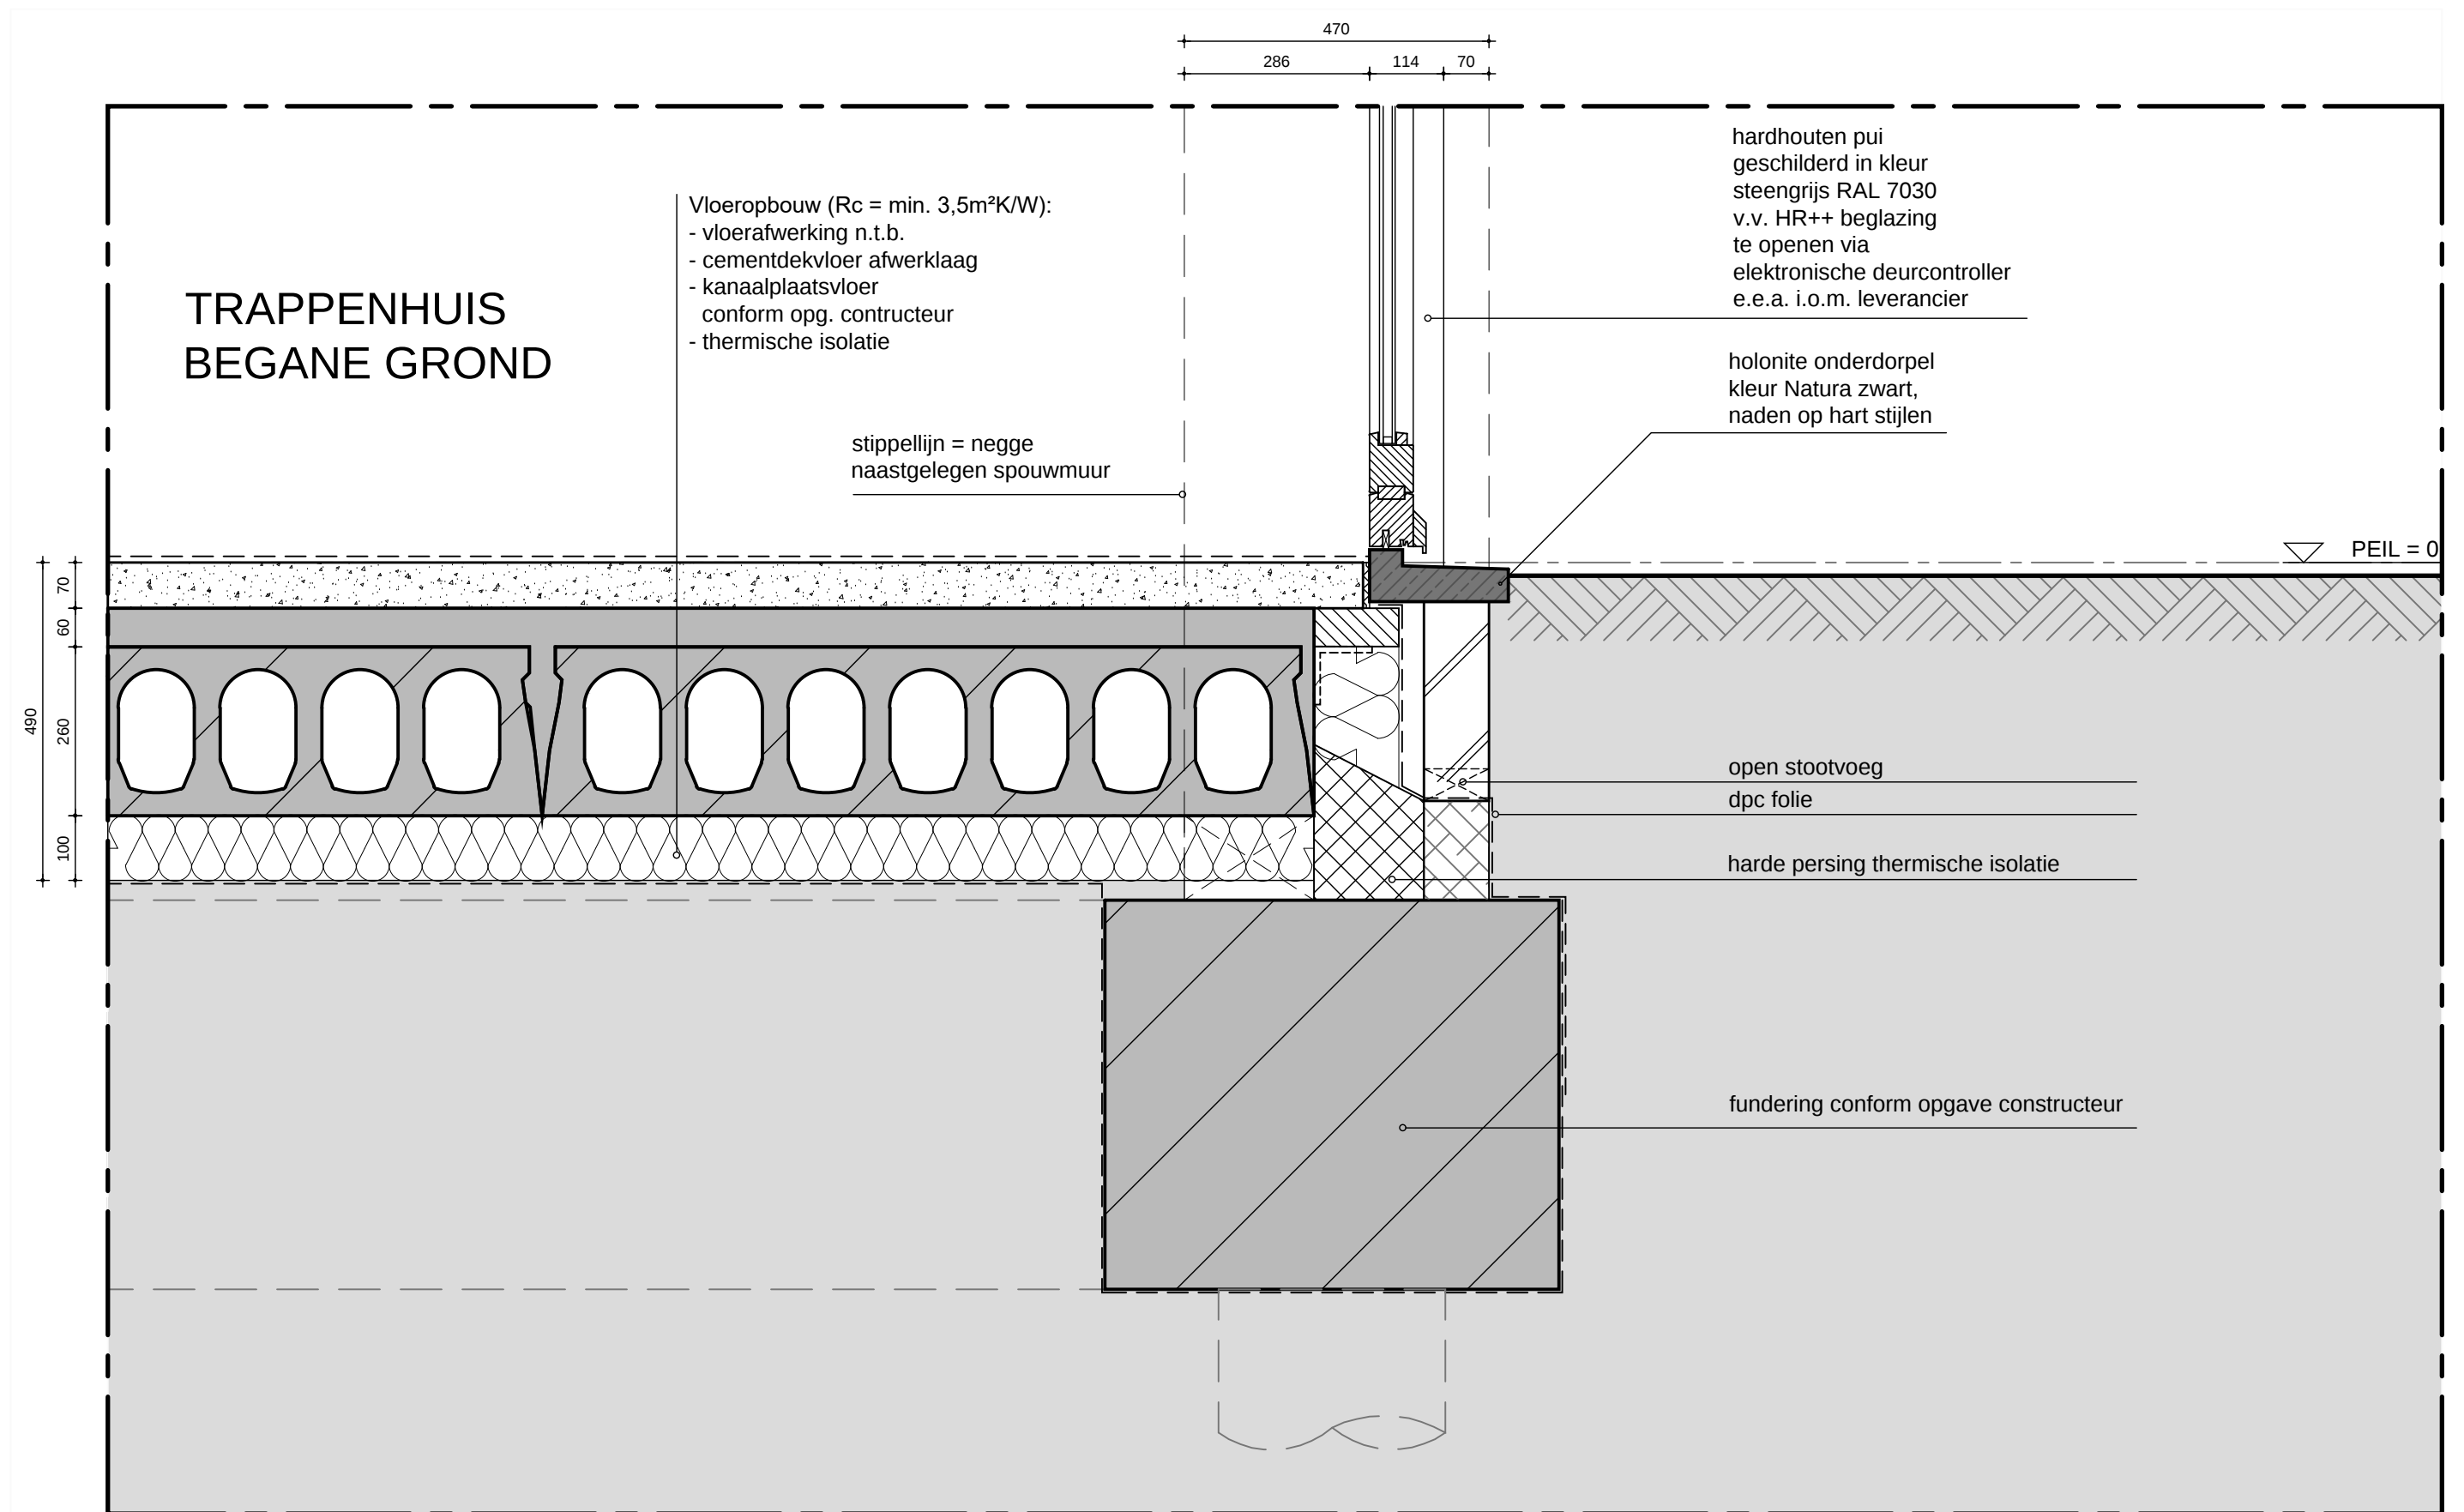


DETAIL 9

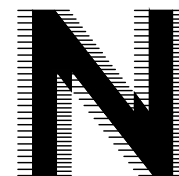


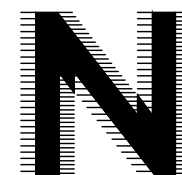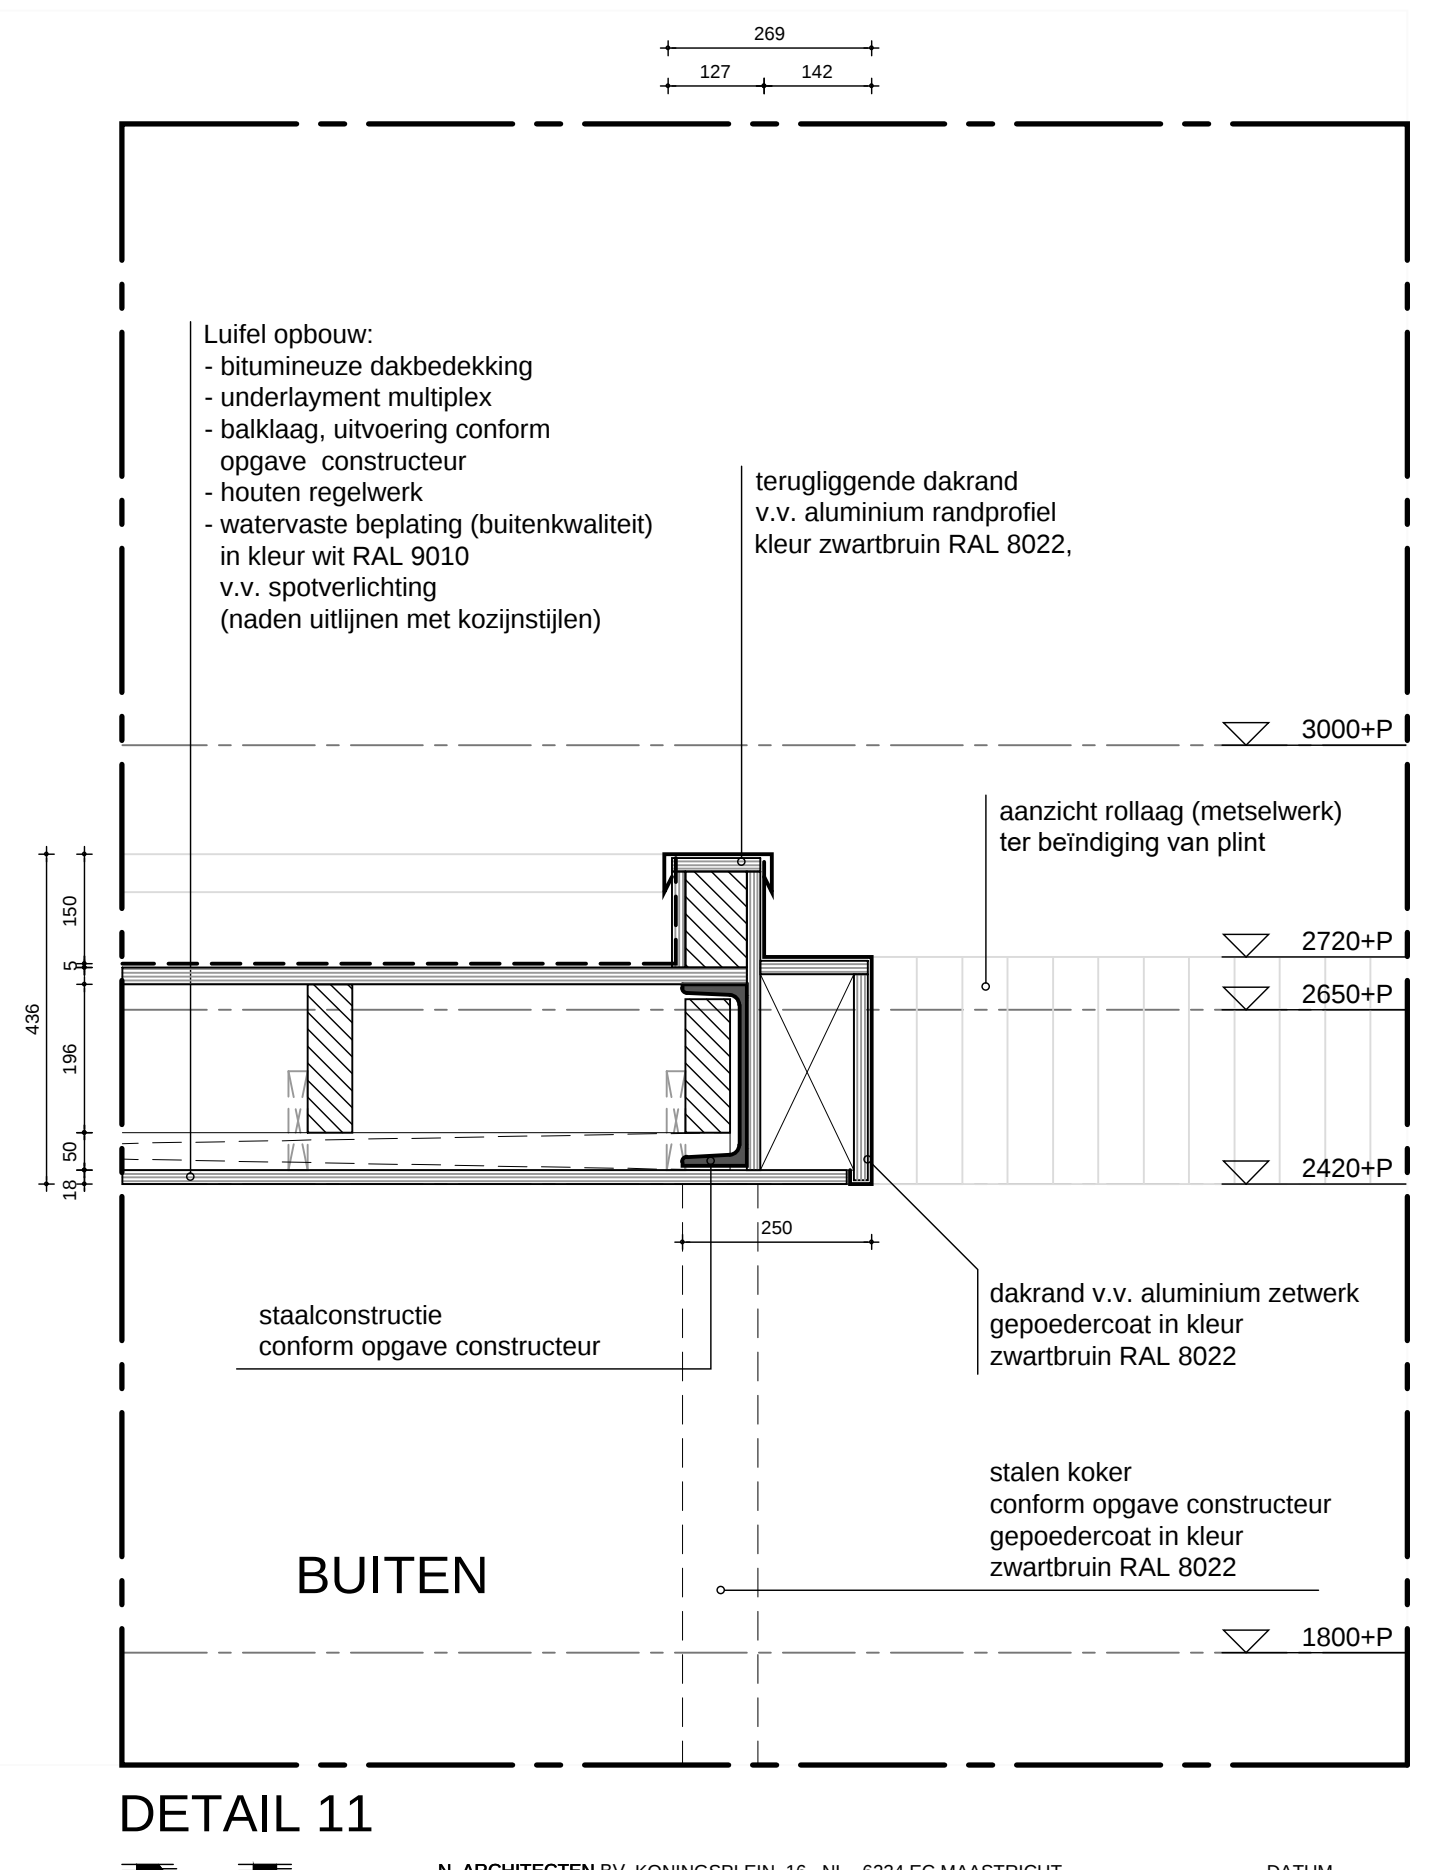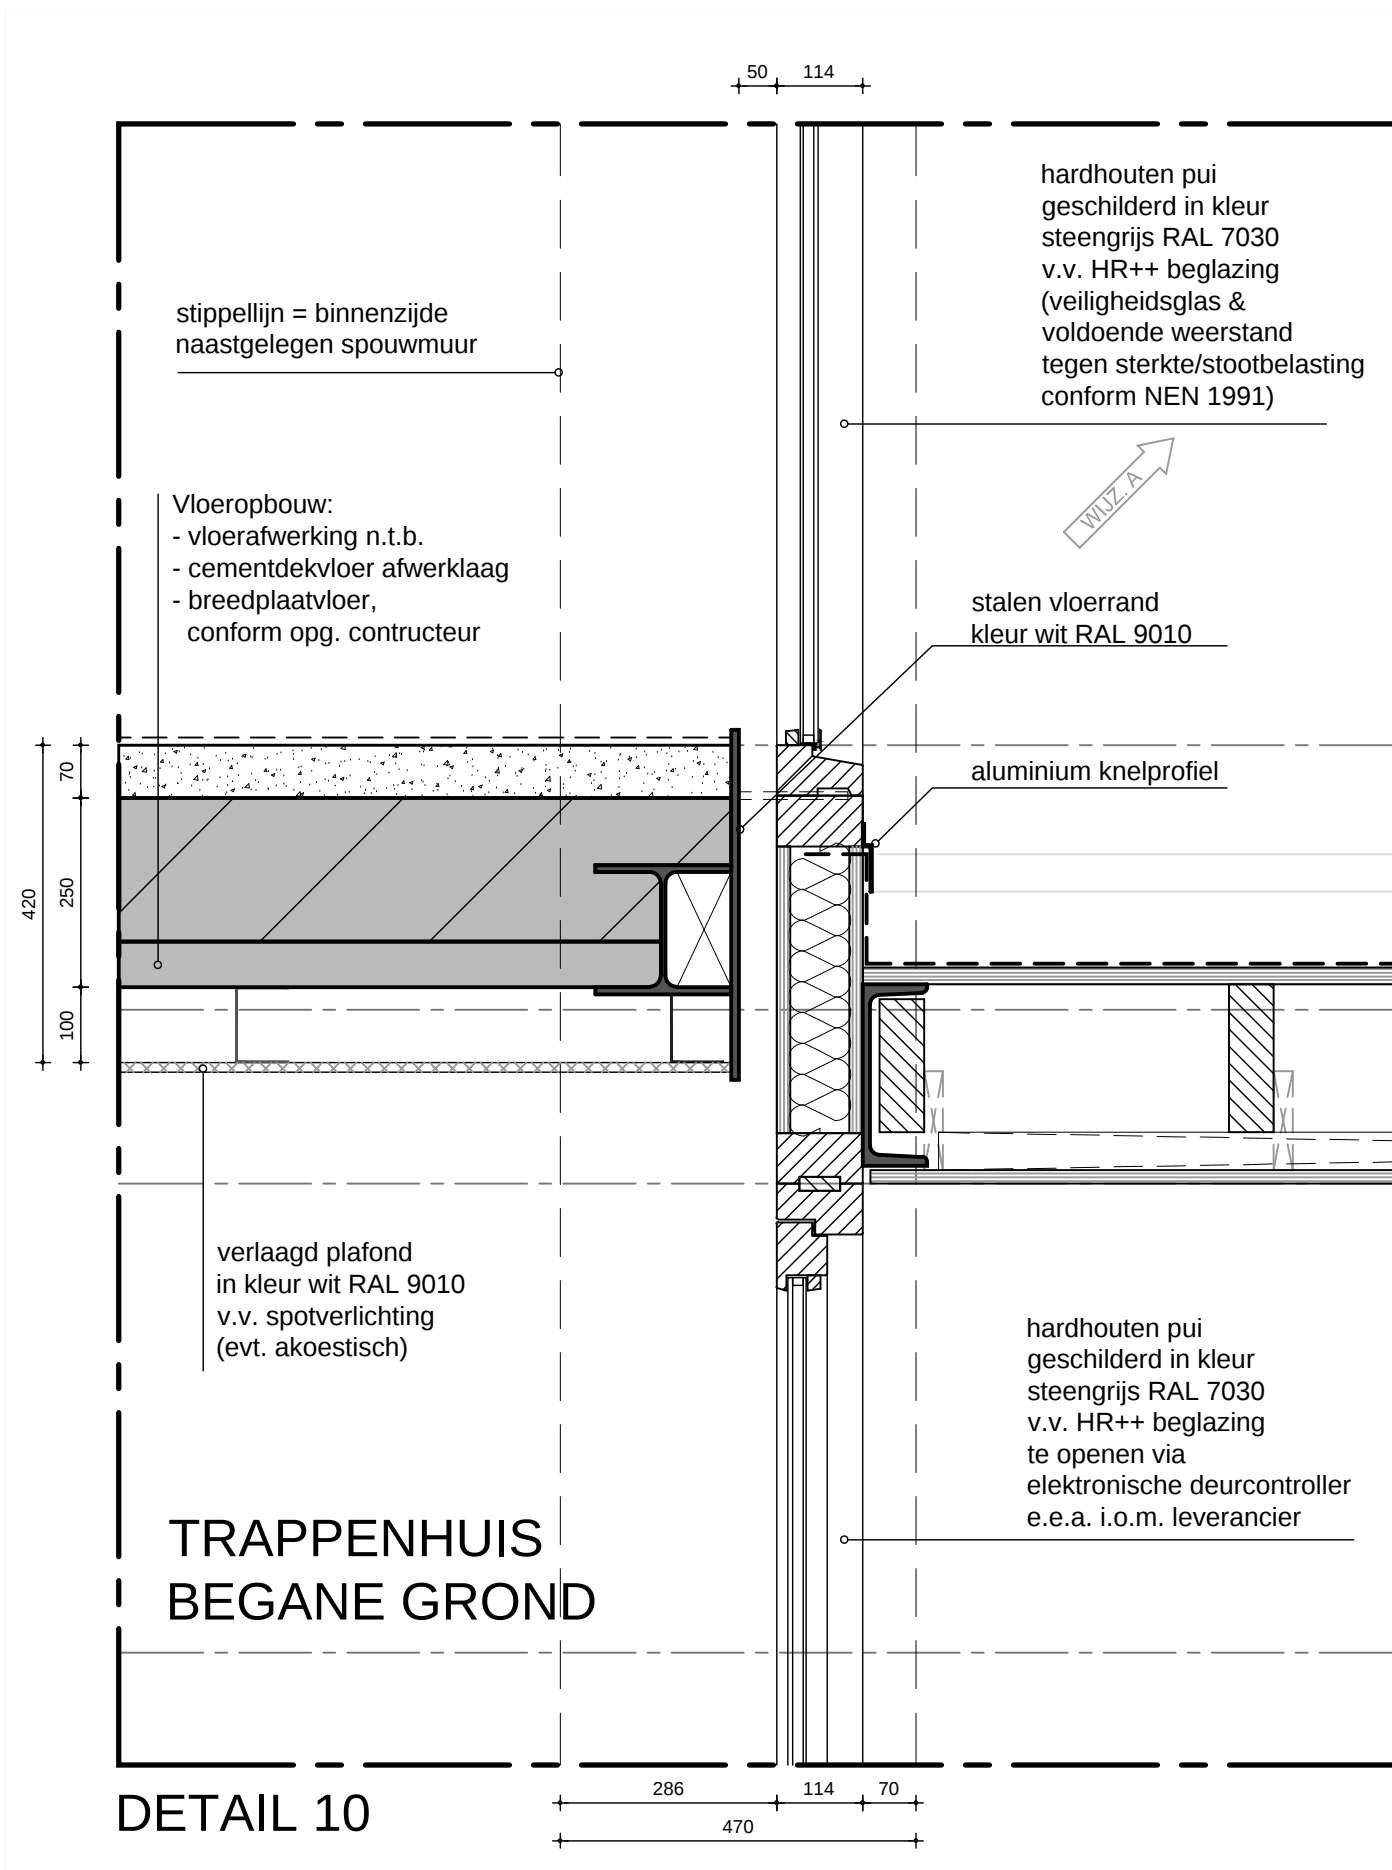

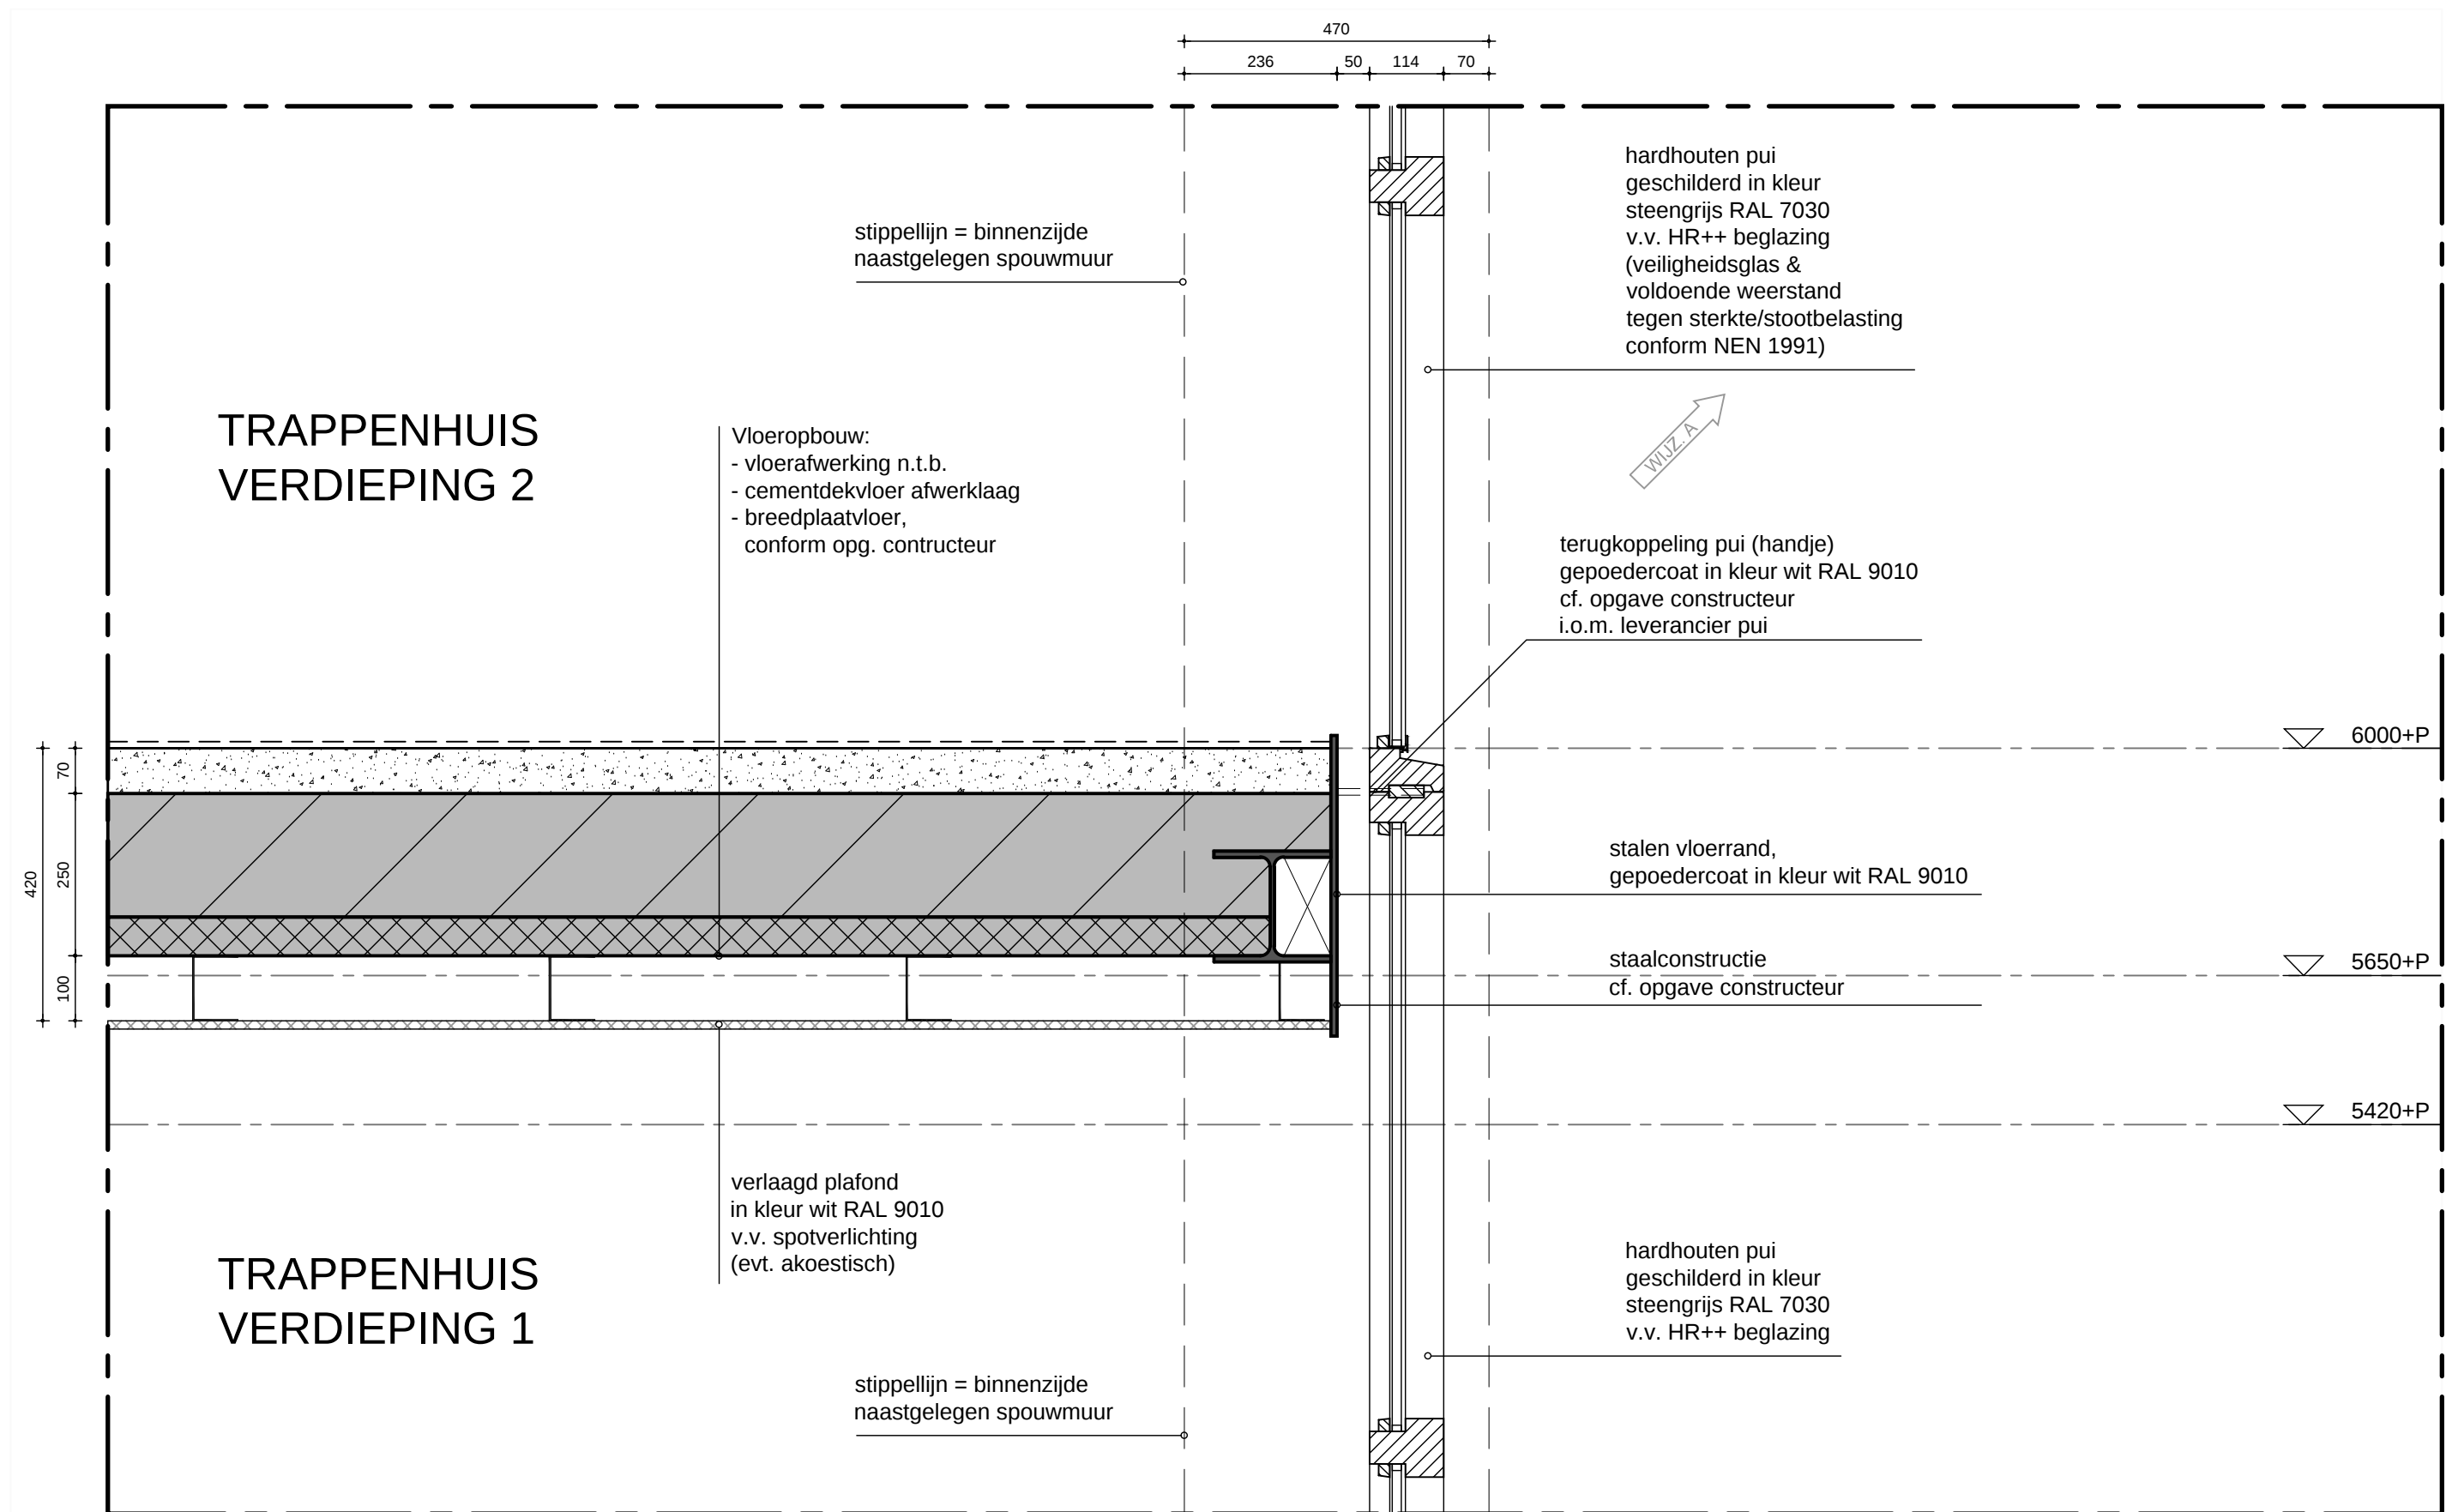



DETAIL 12

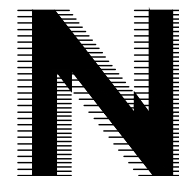

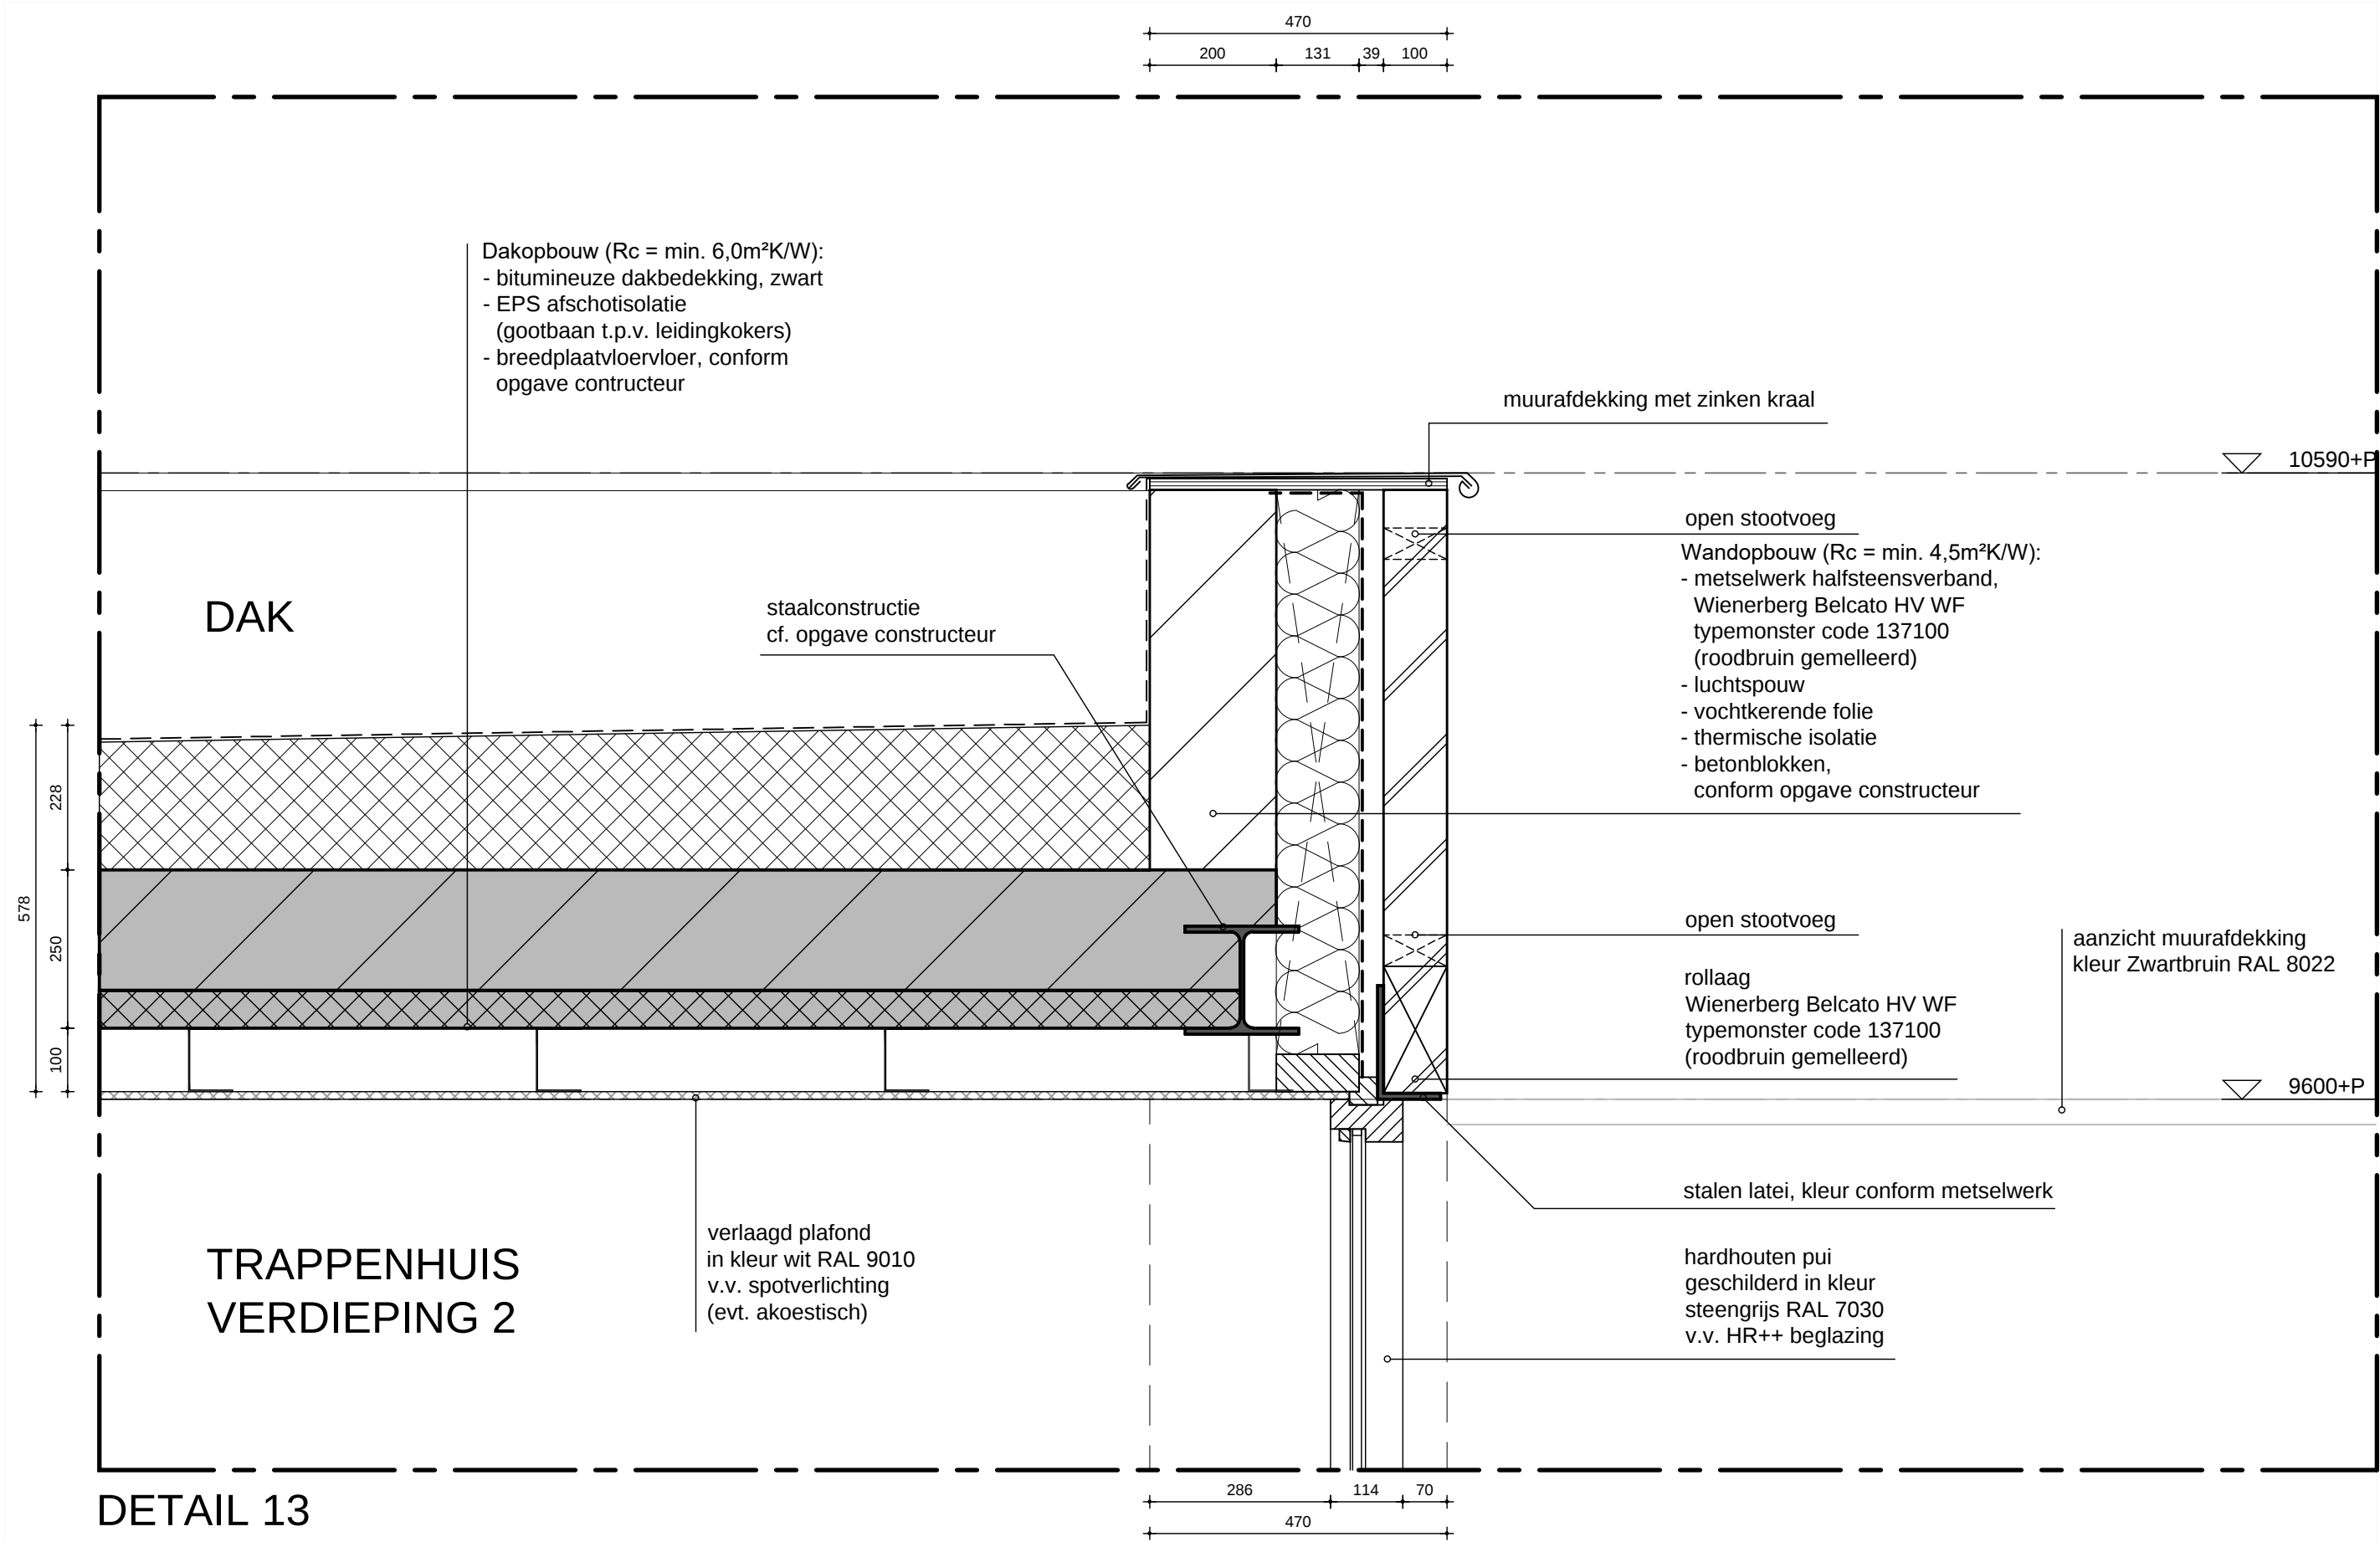



DETAIL 13

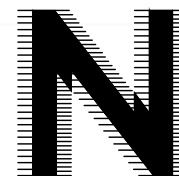

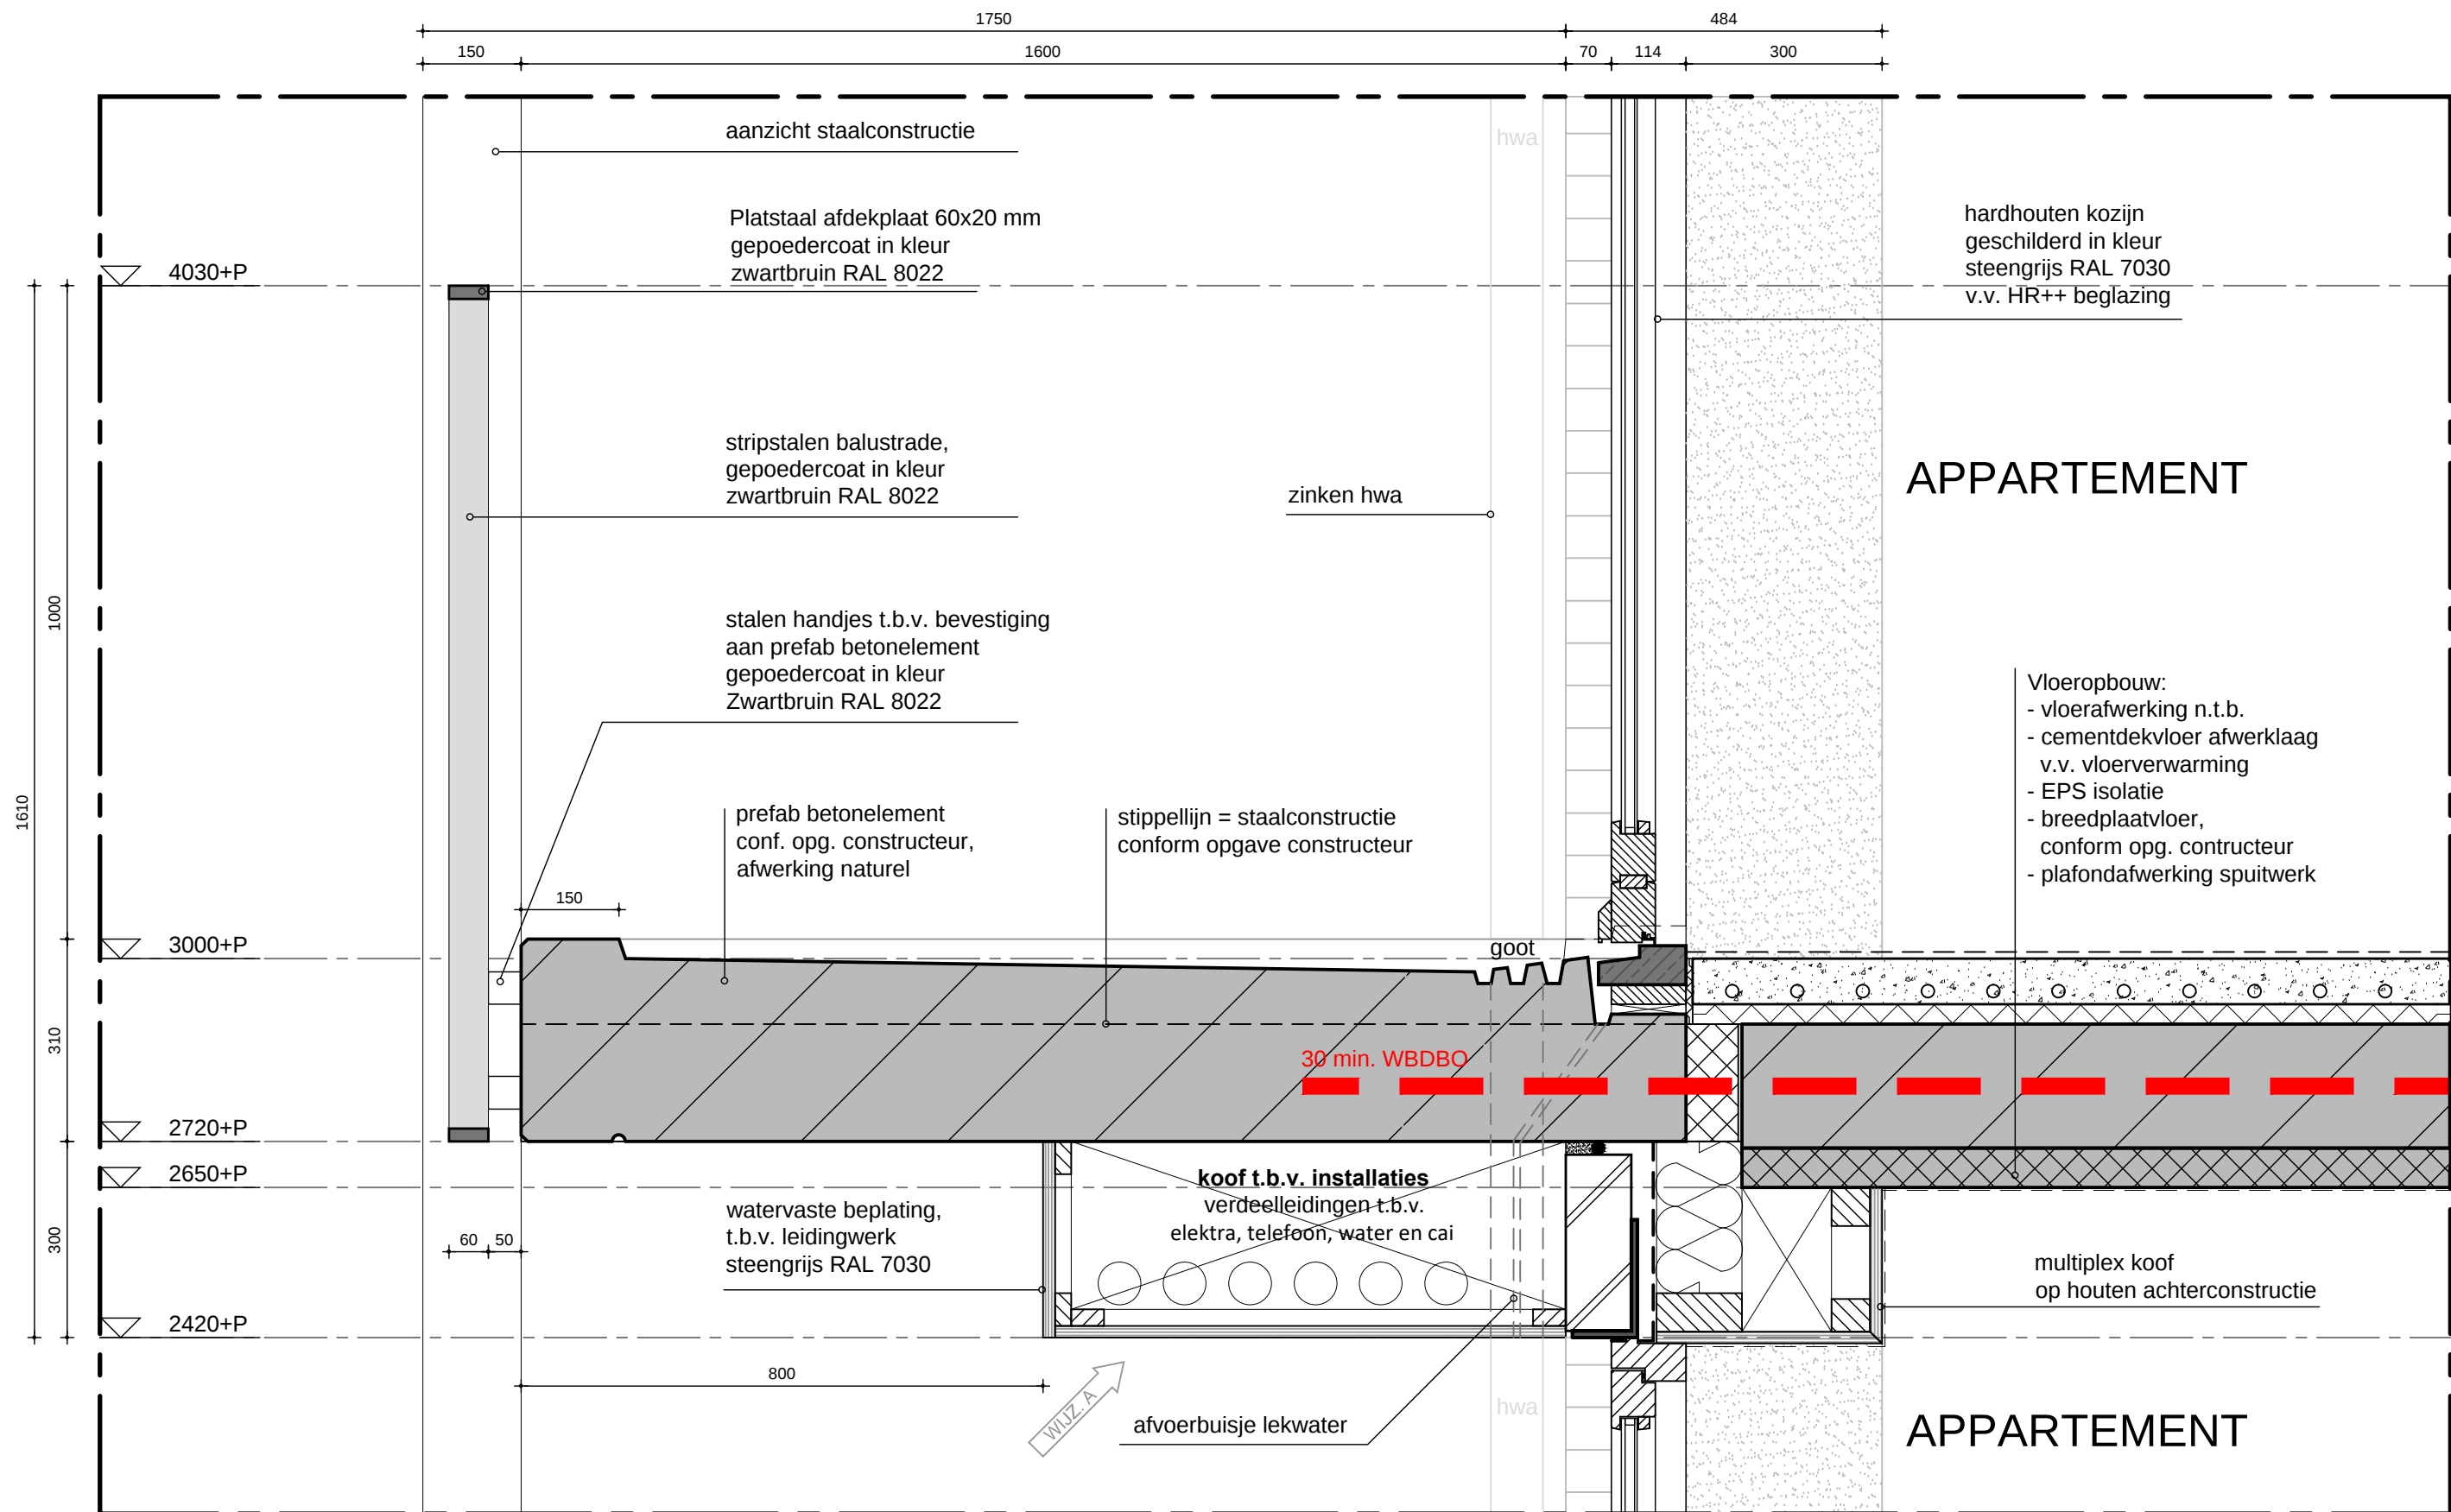



DETAIL 14

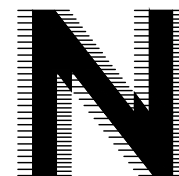

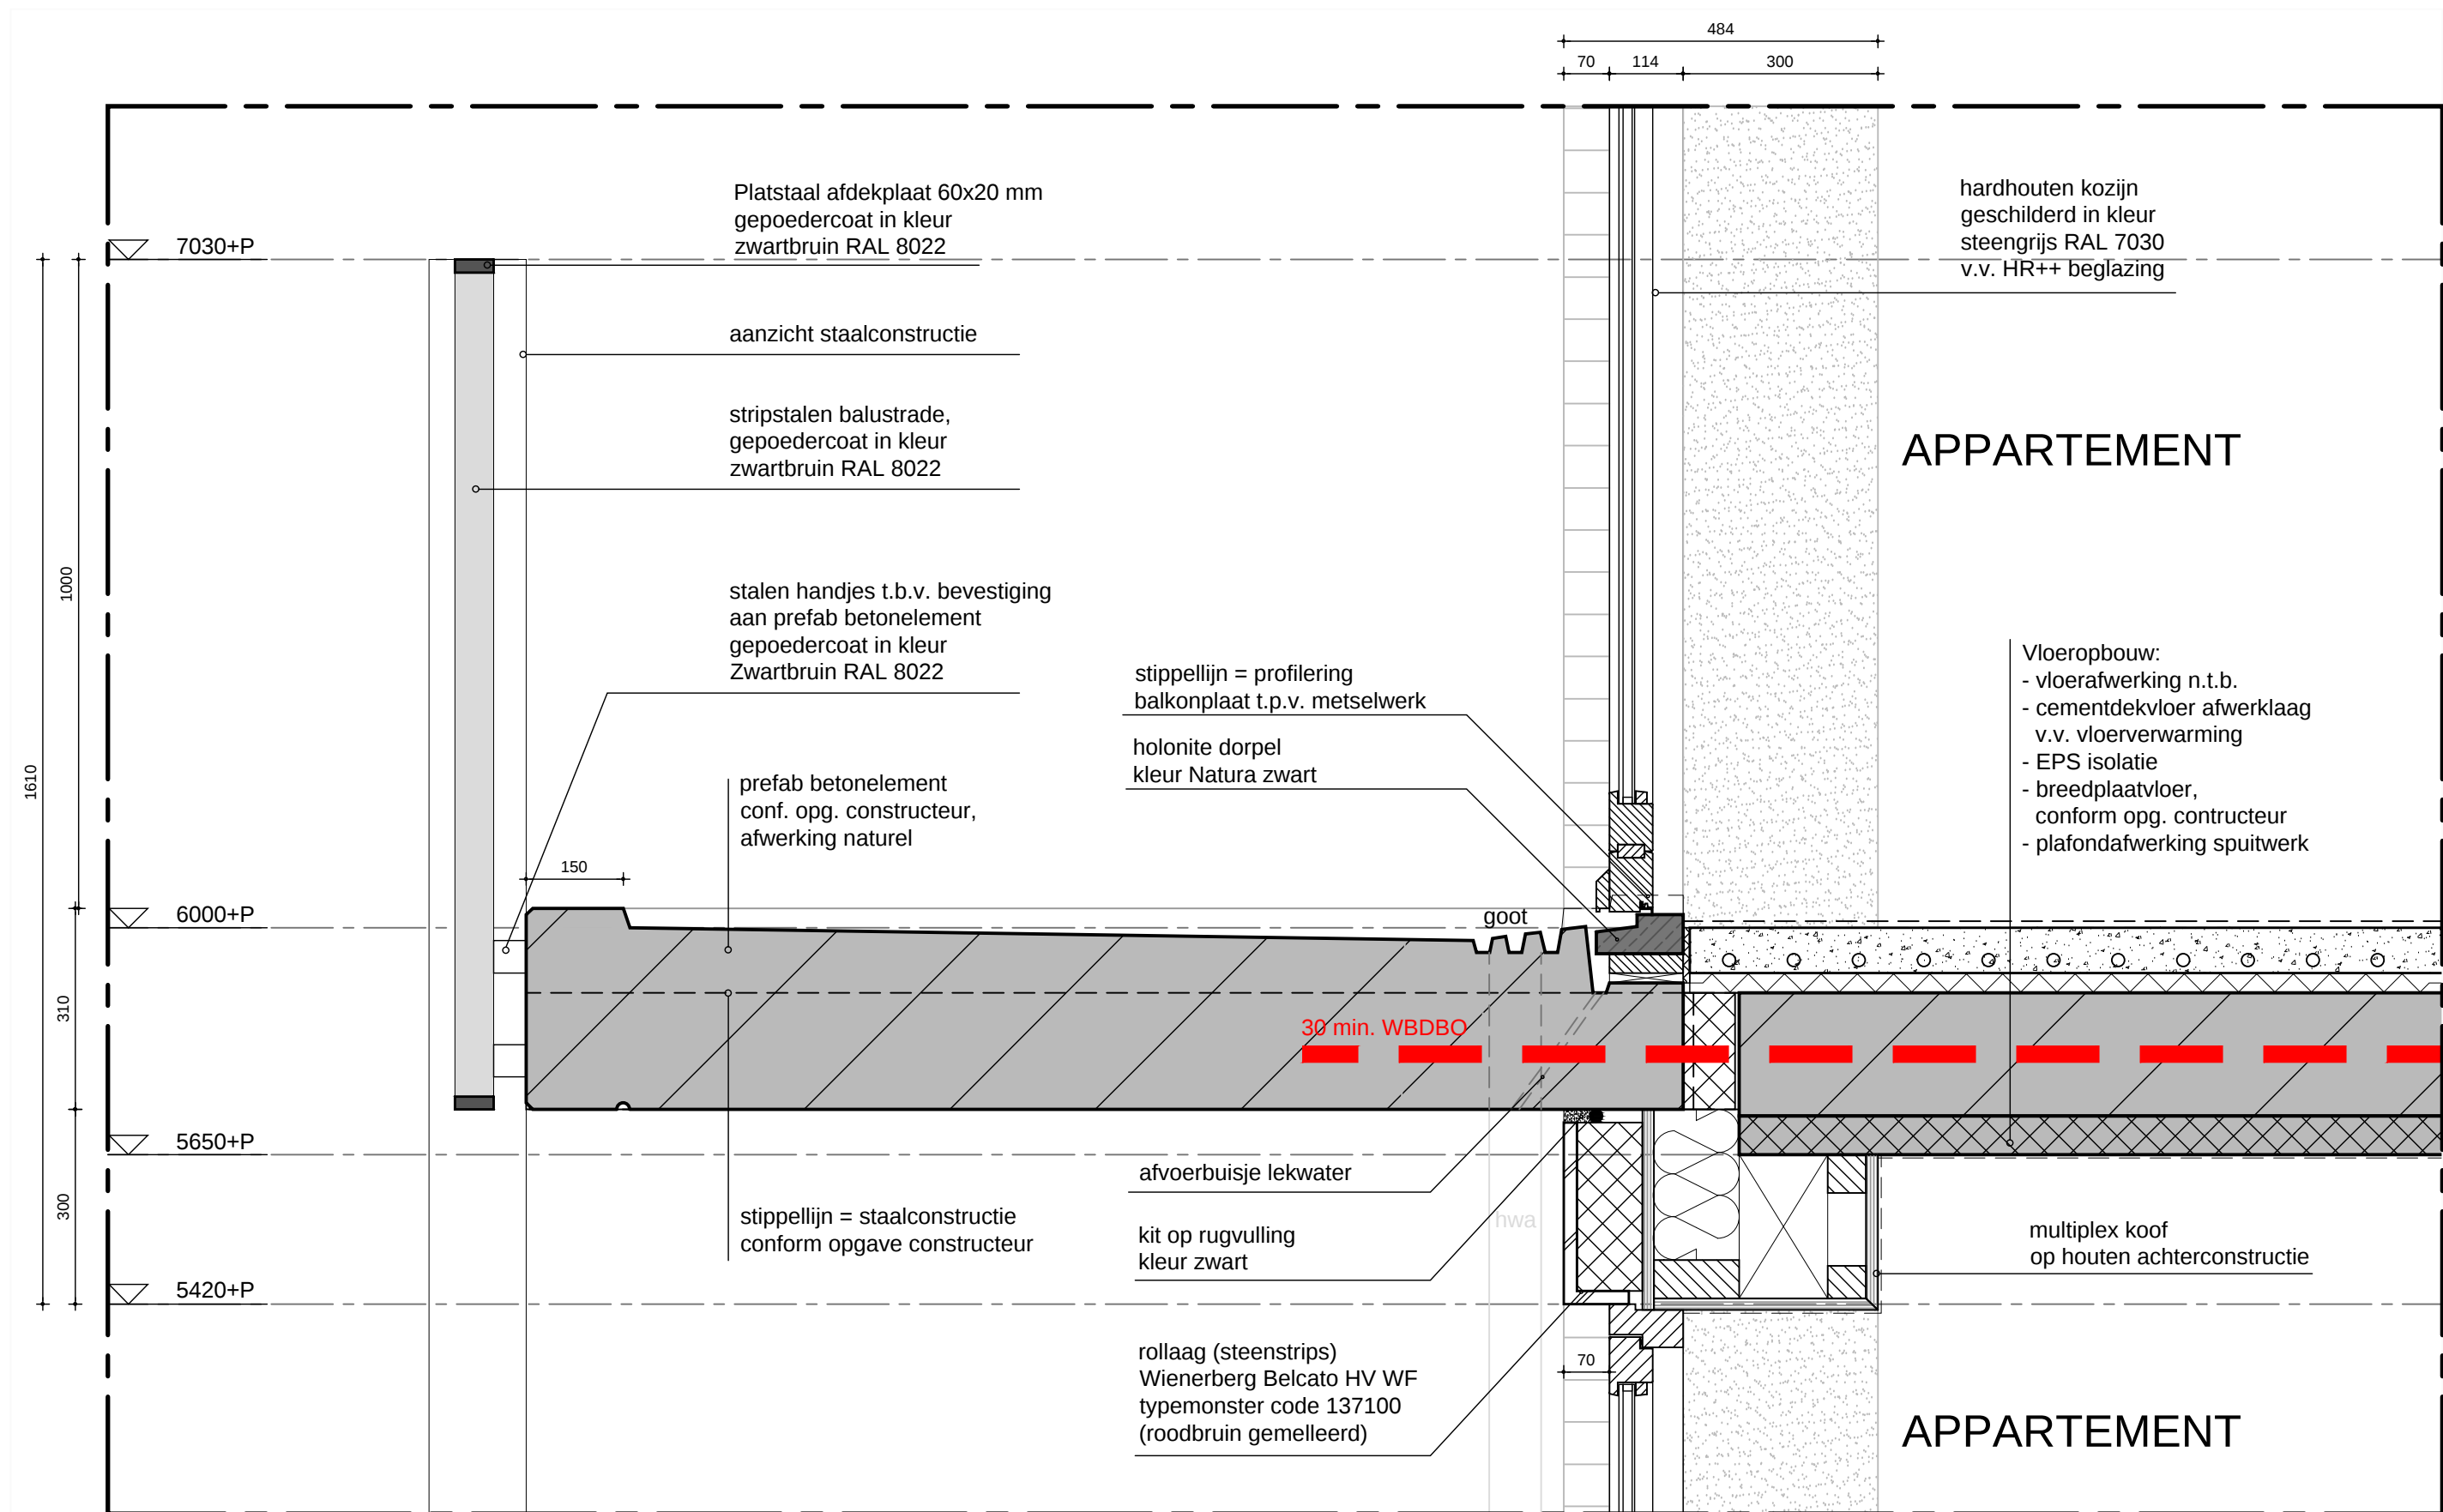



DETAIL 15

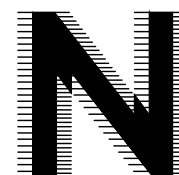

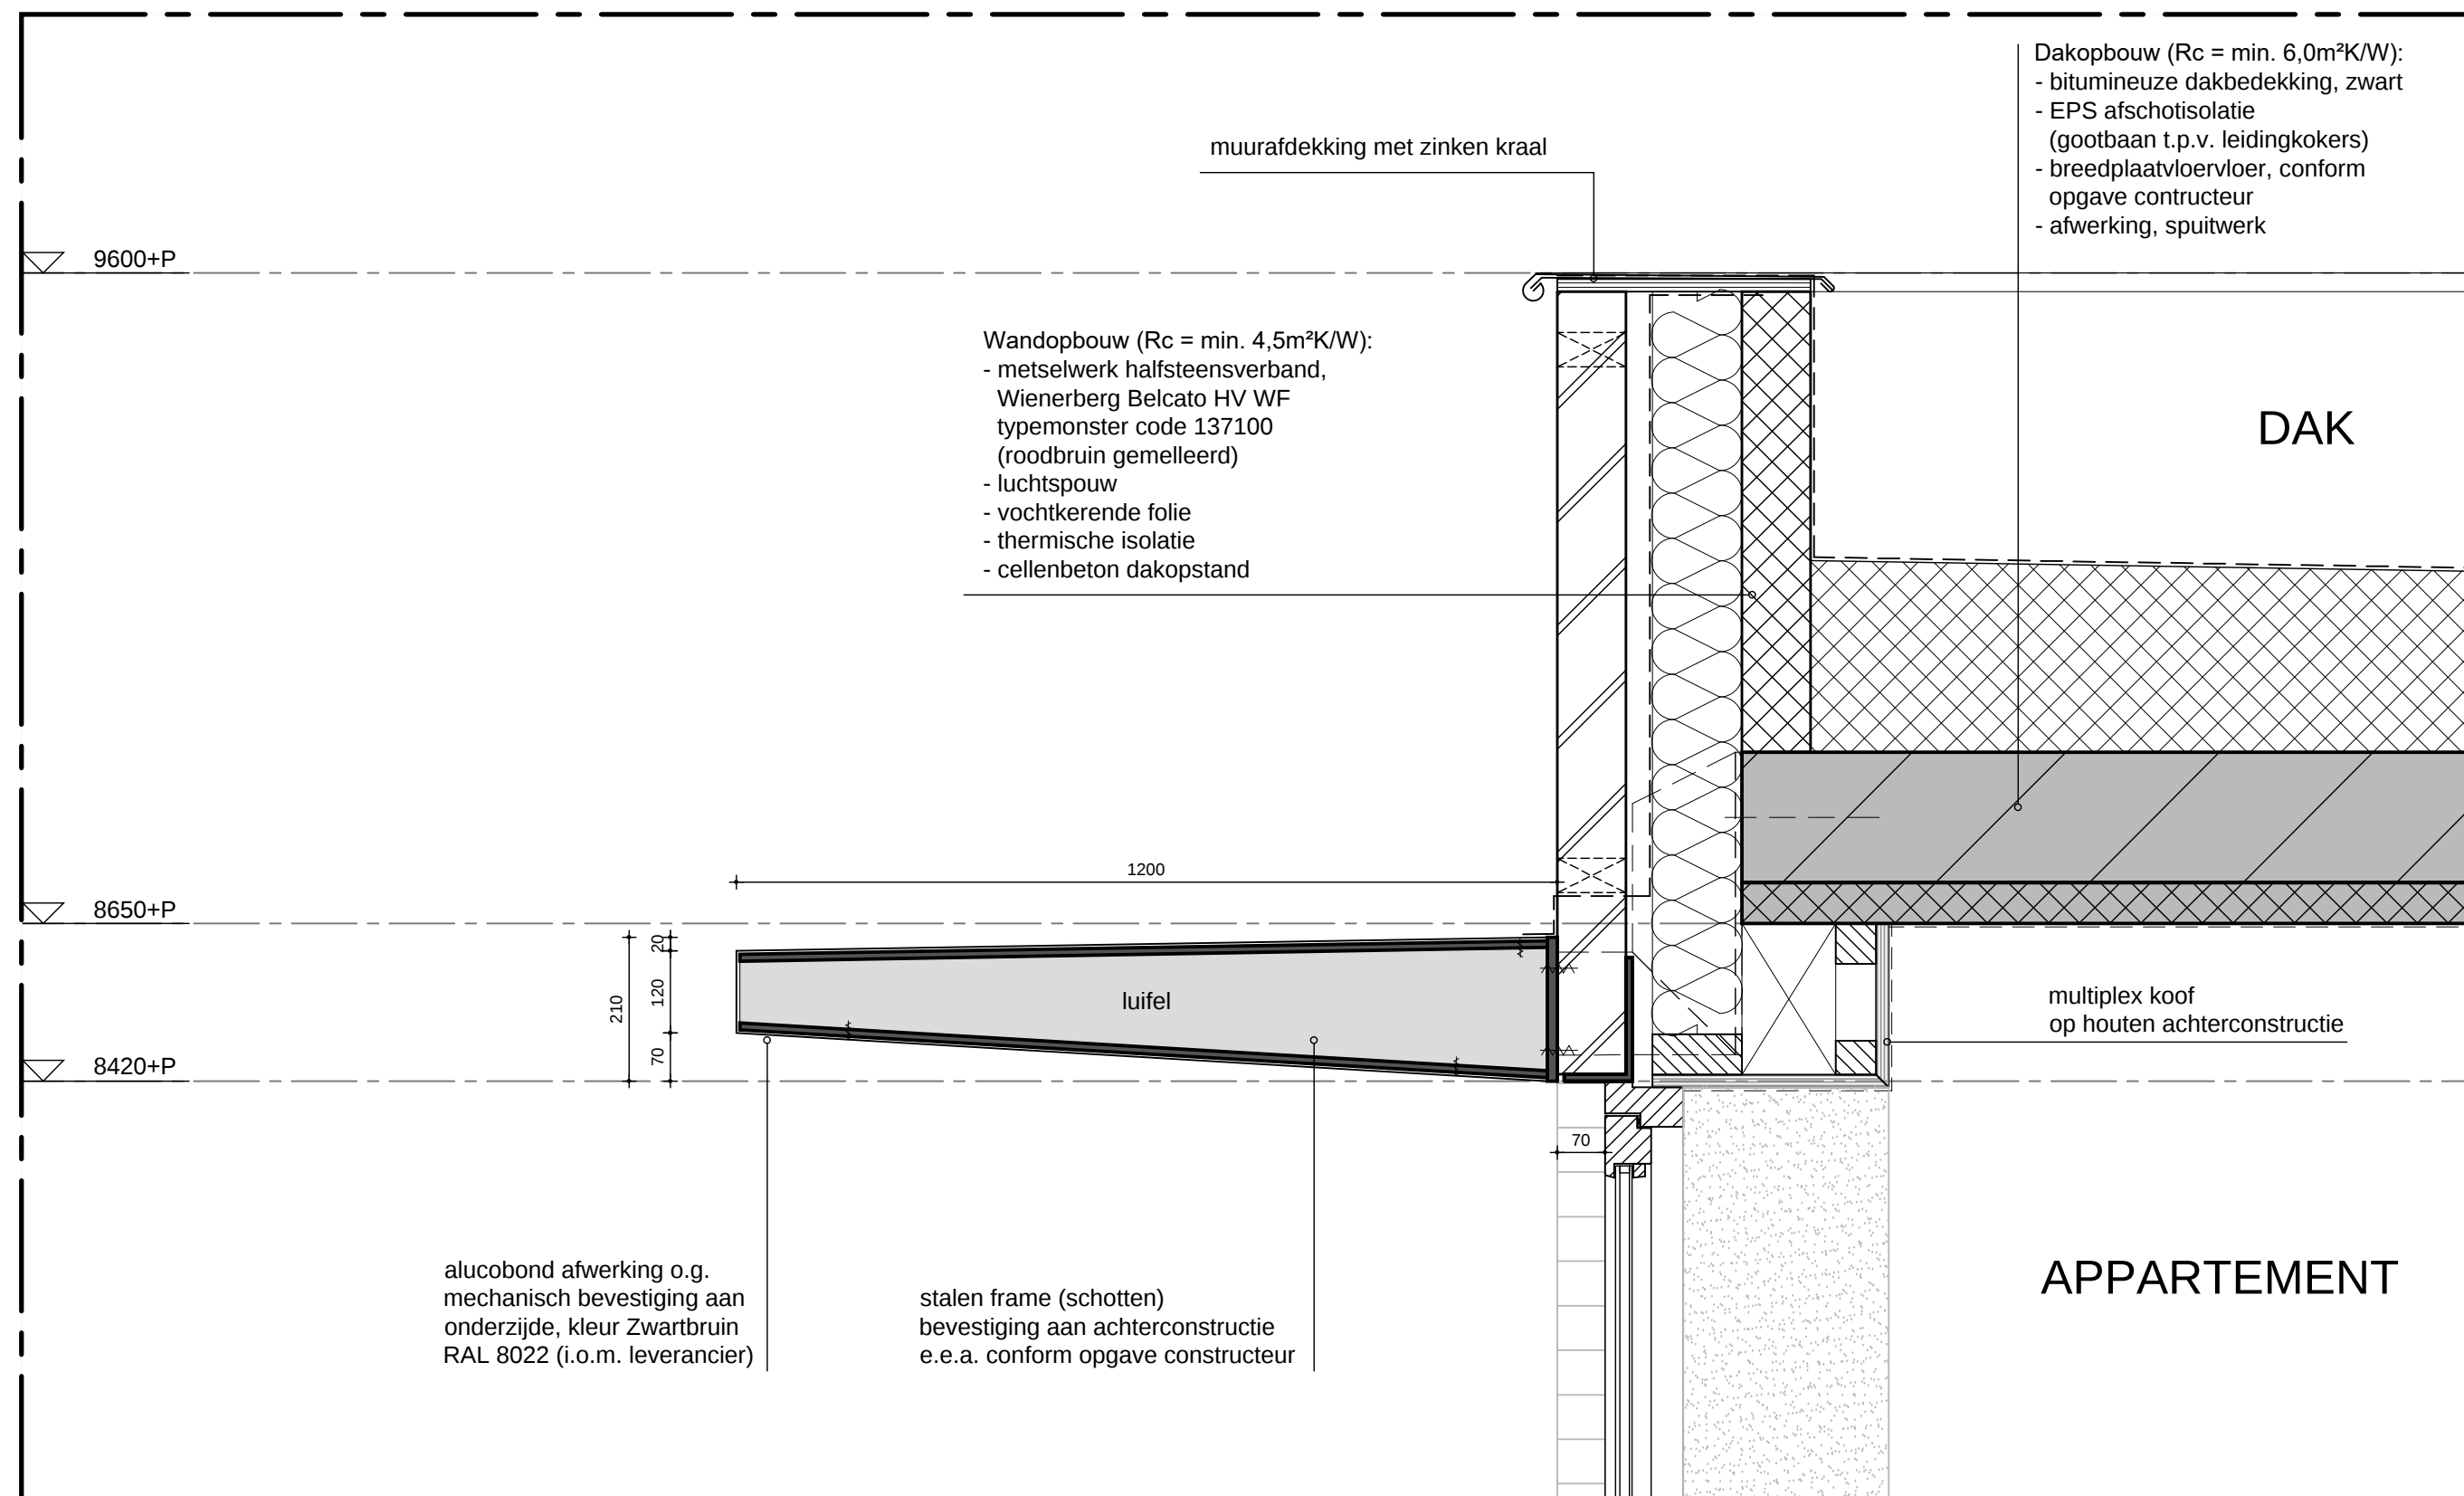


DETAIL 16

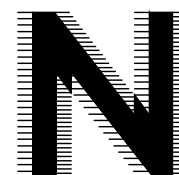


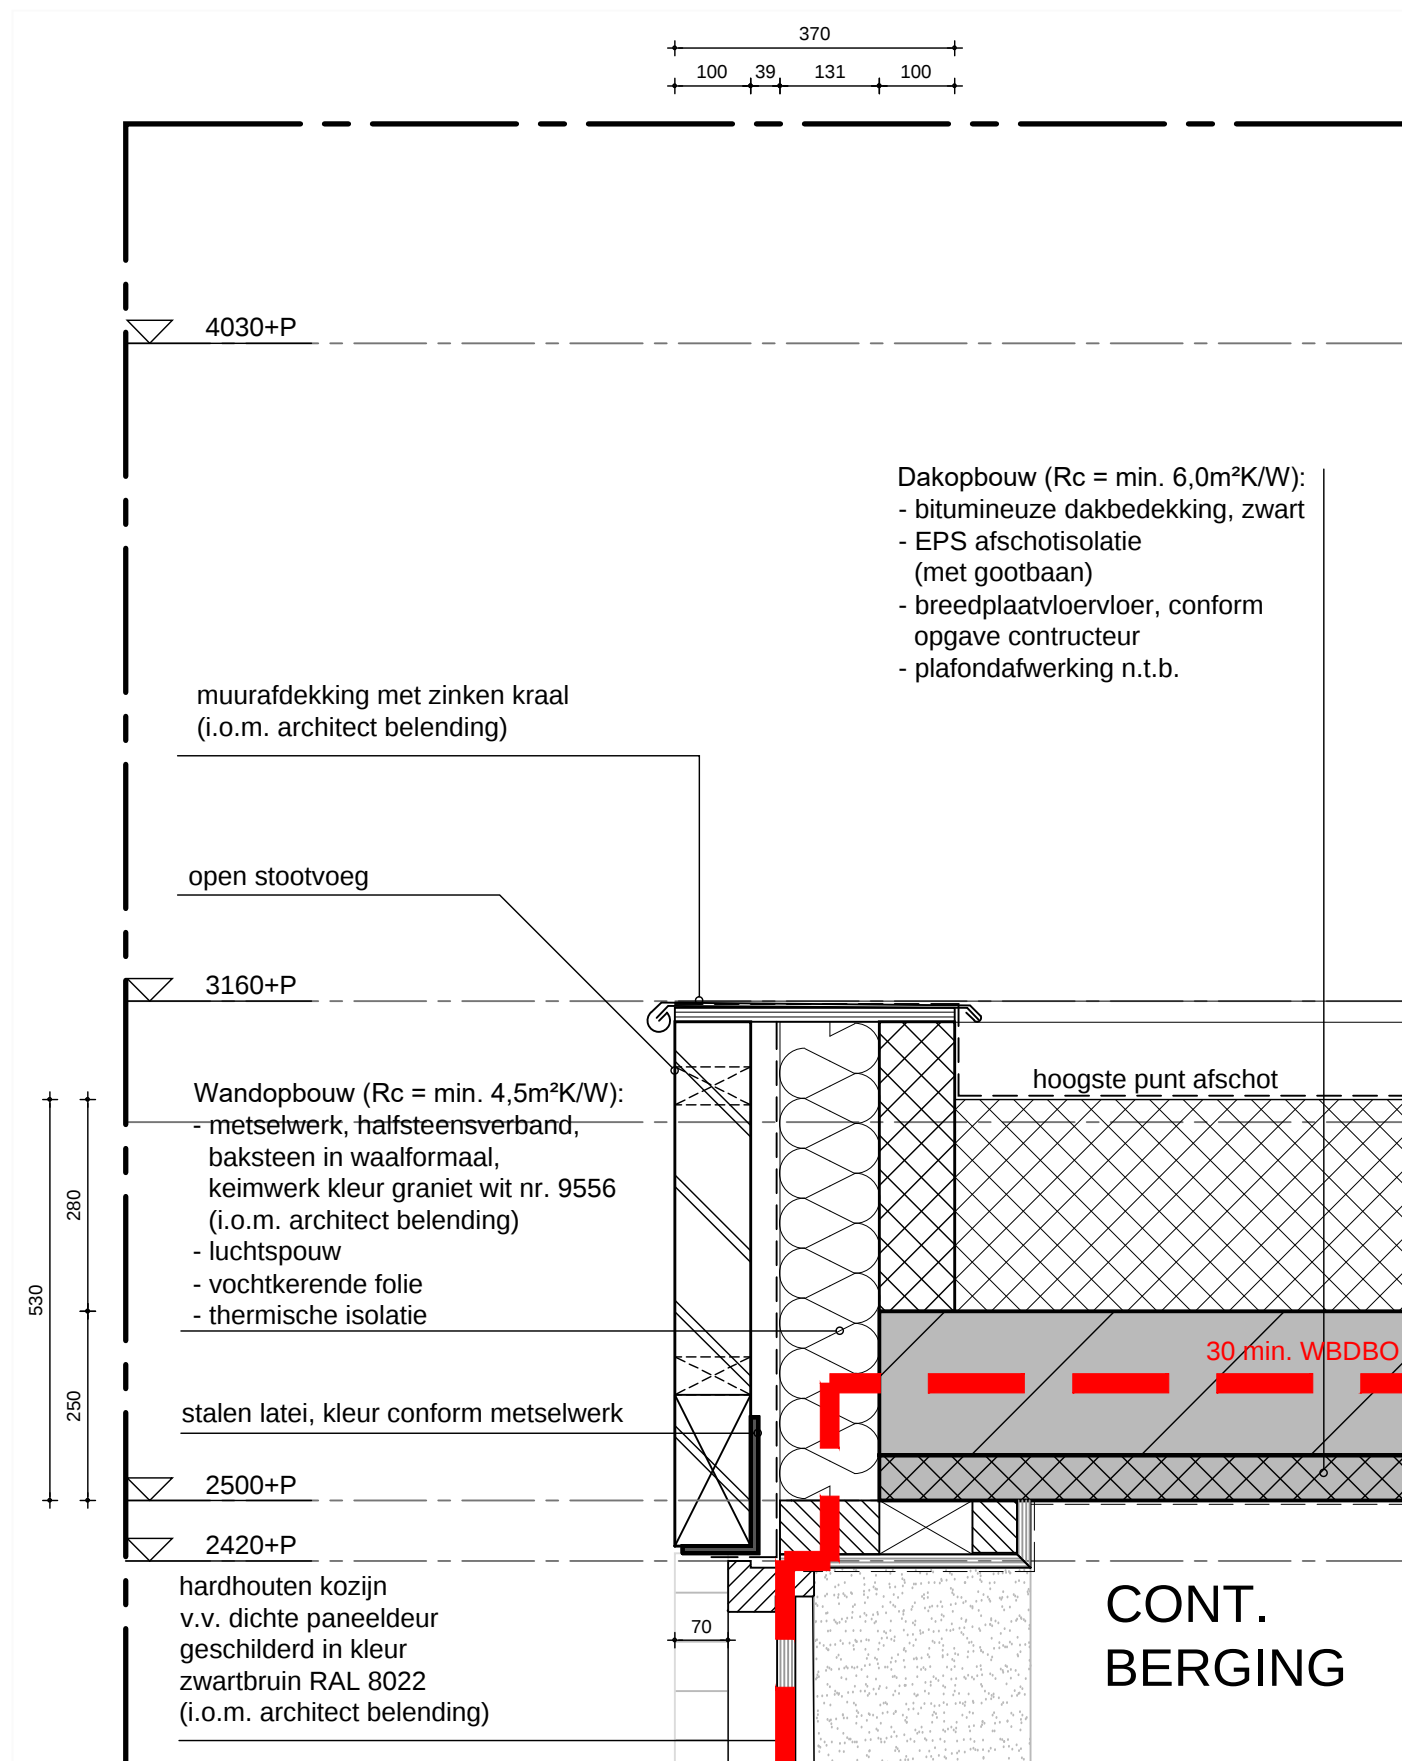


DETAIL 17

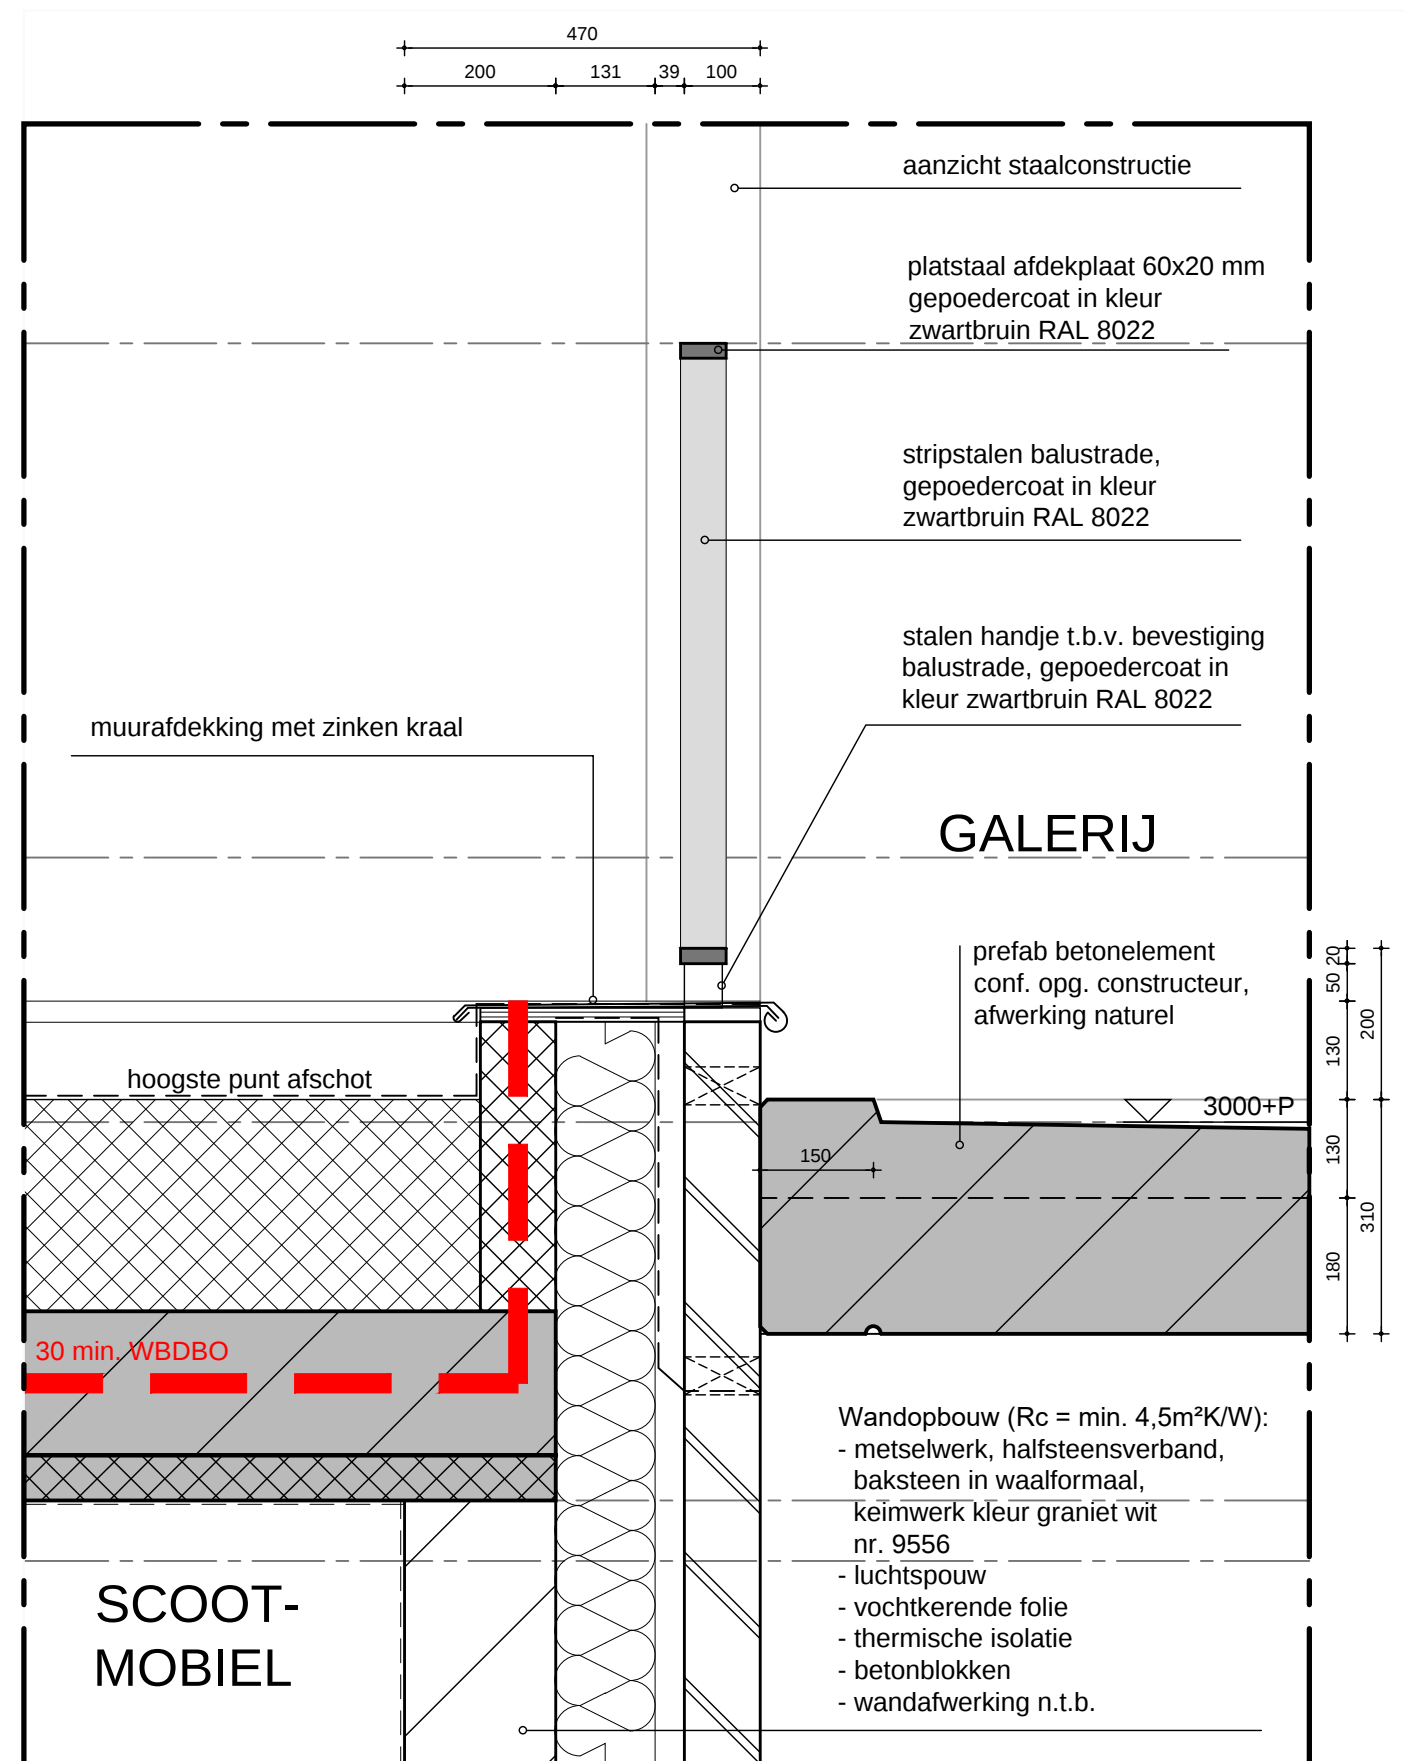


DETAIL 18

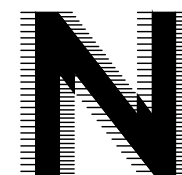

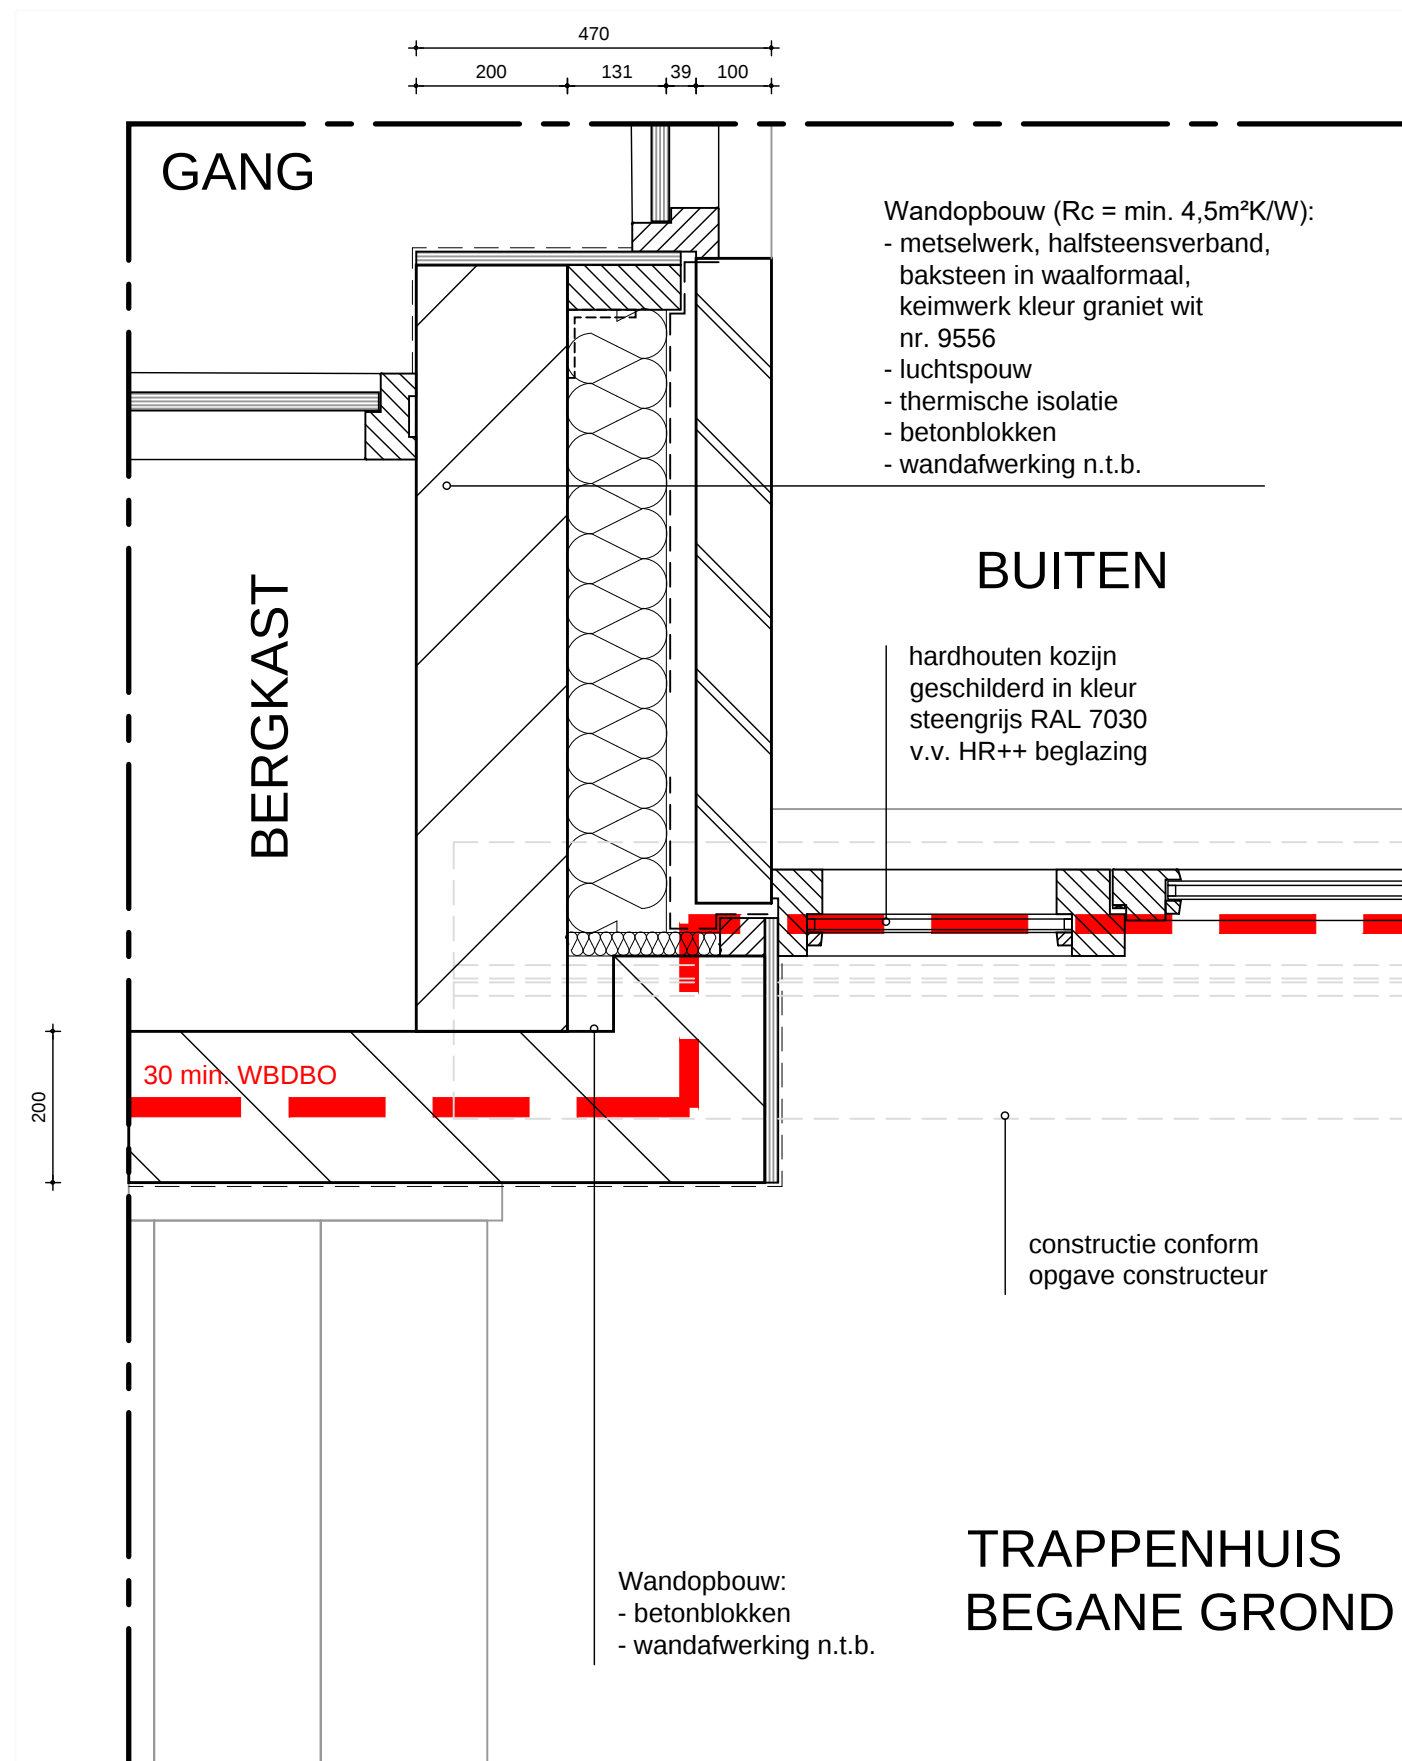


DETAIL 19

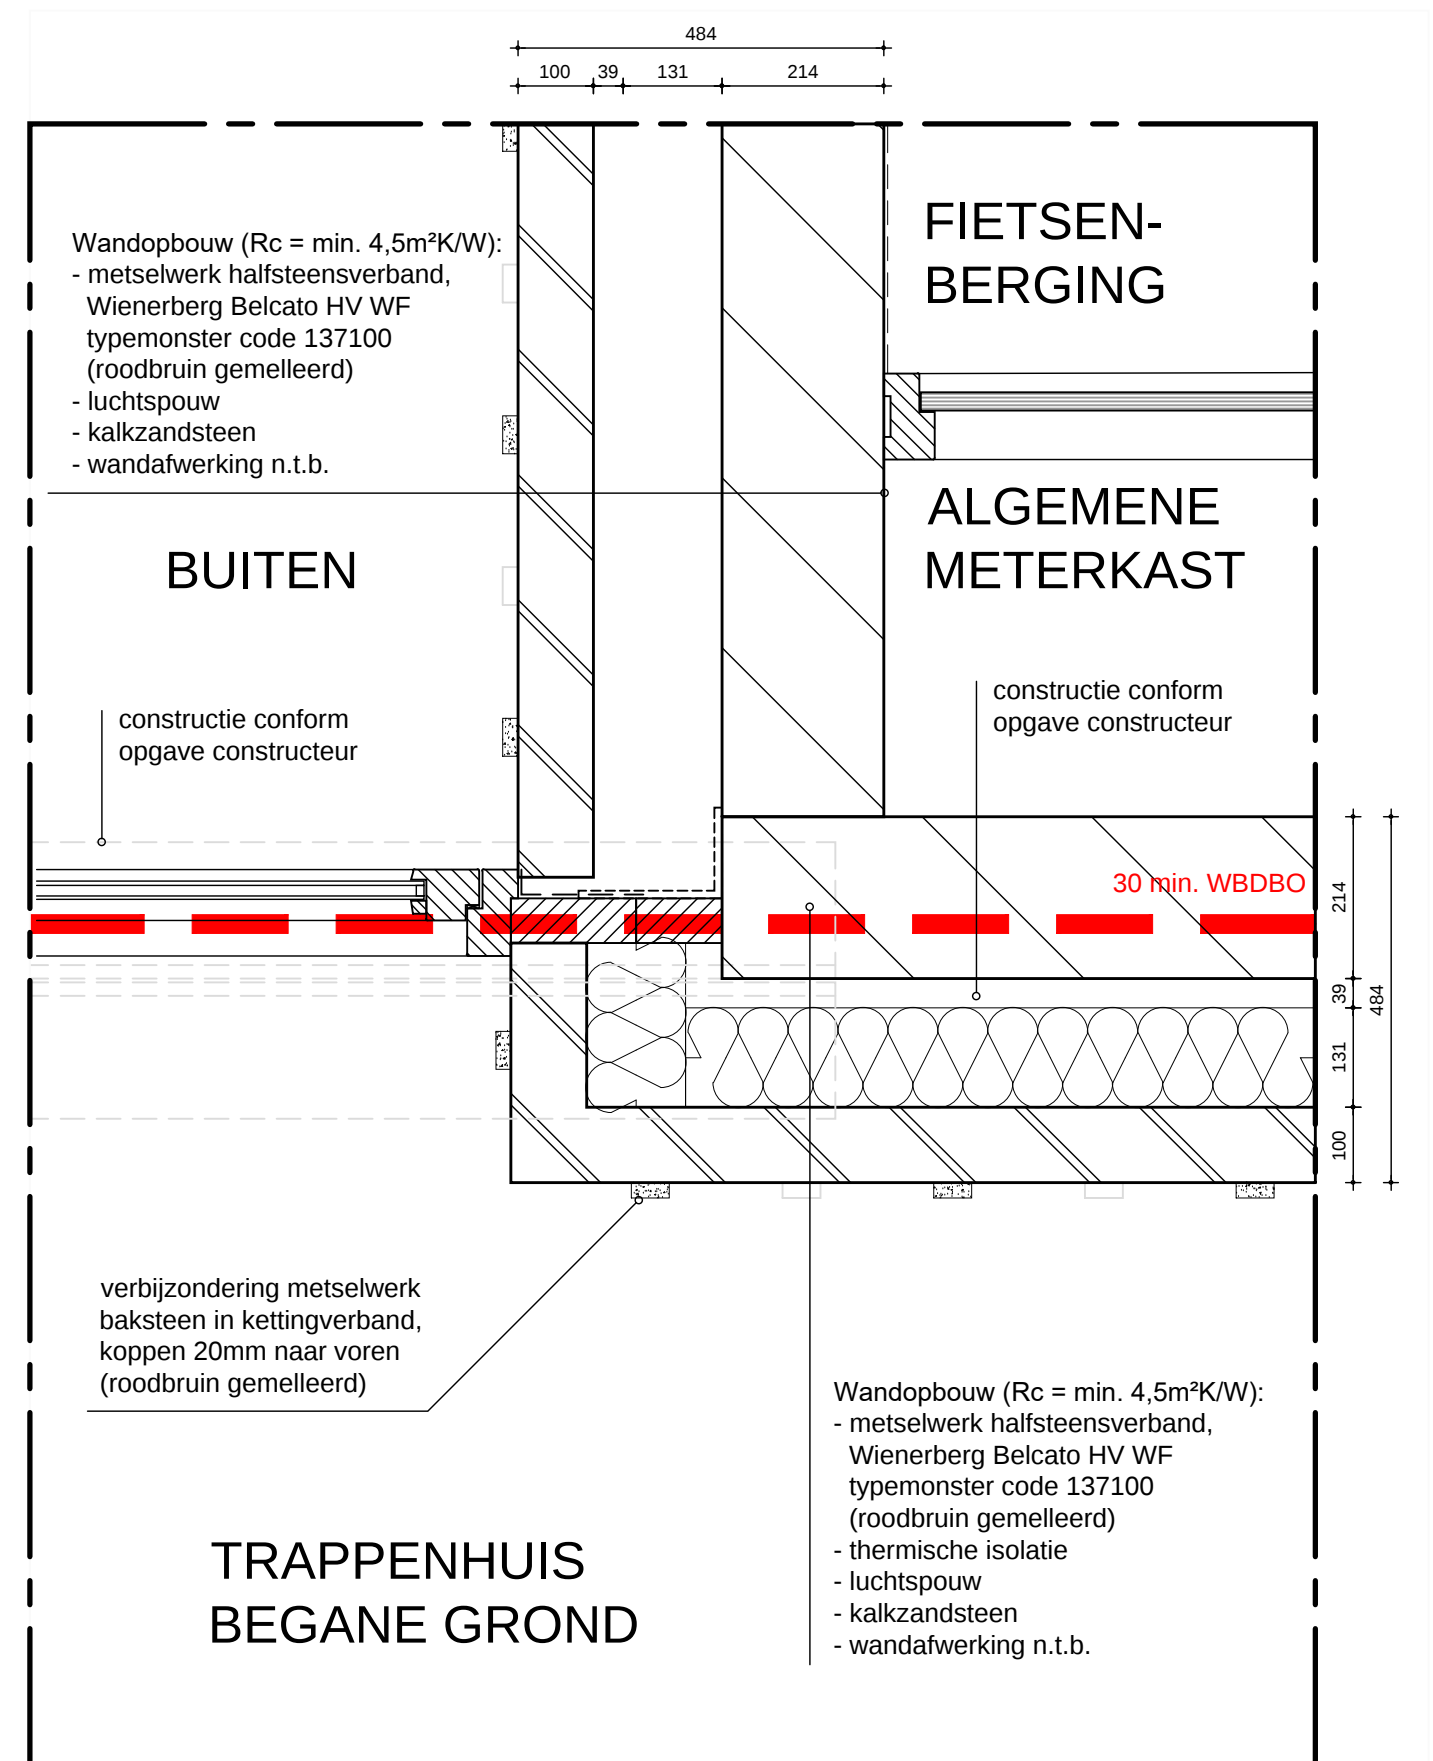


DETAIL 20




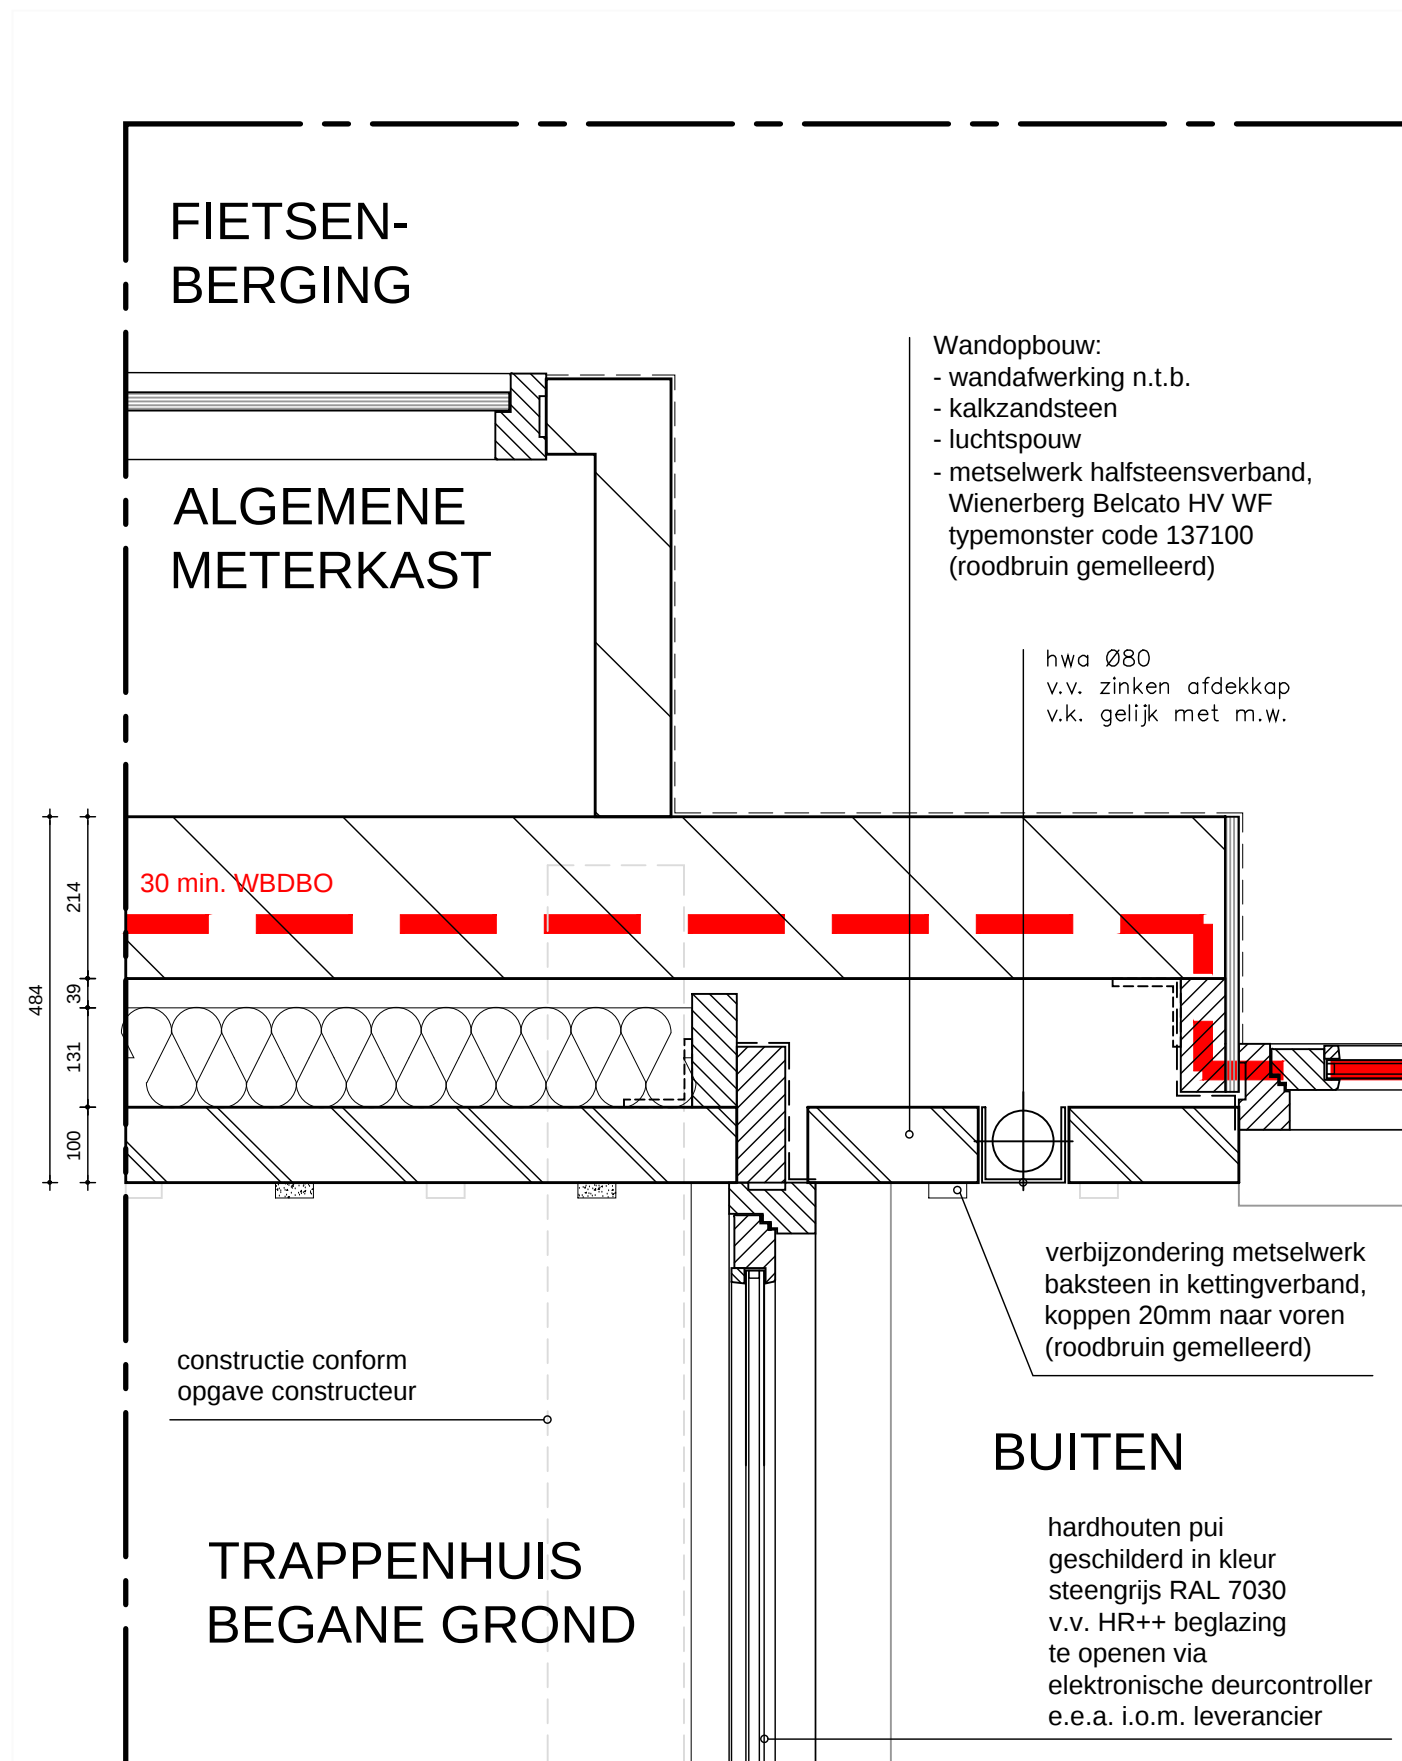


DETAIL 21

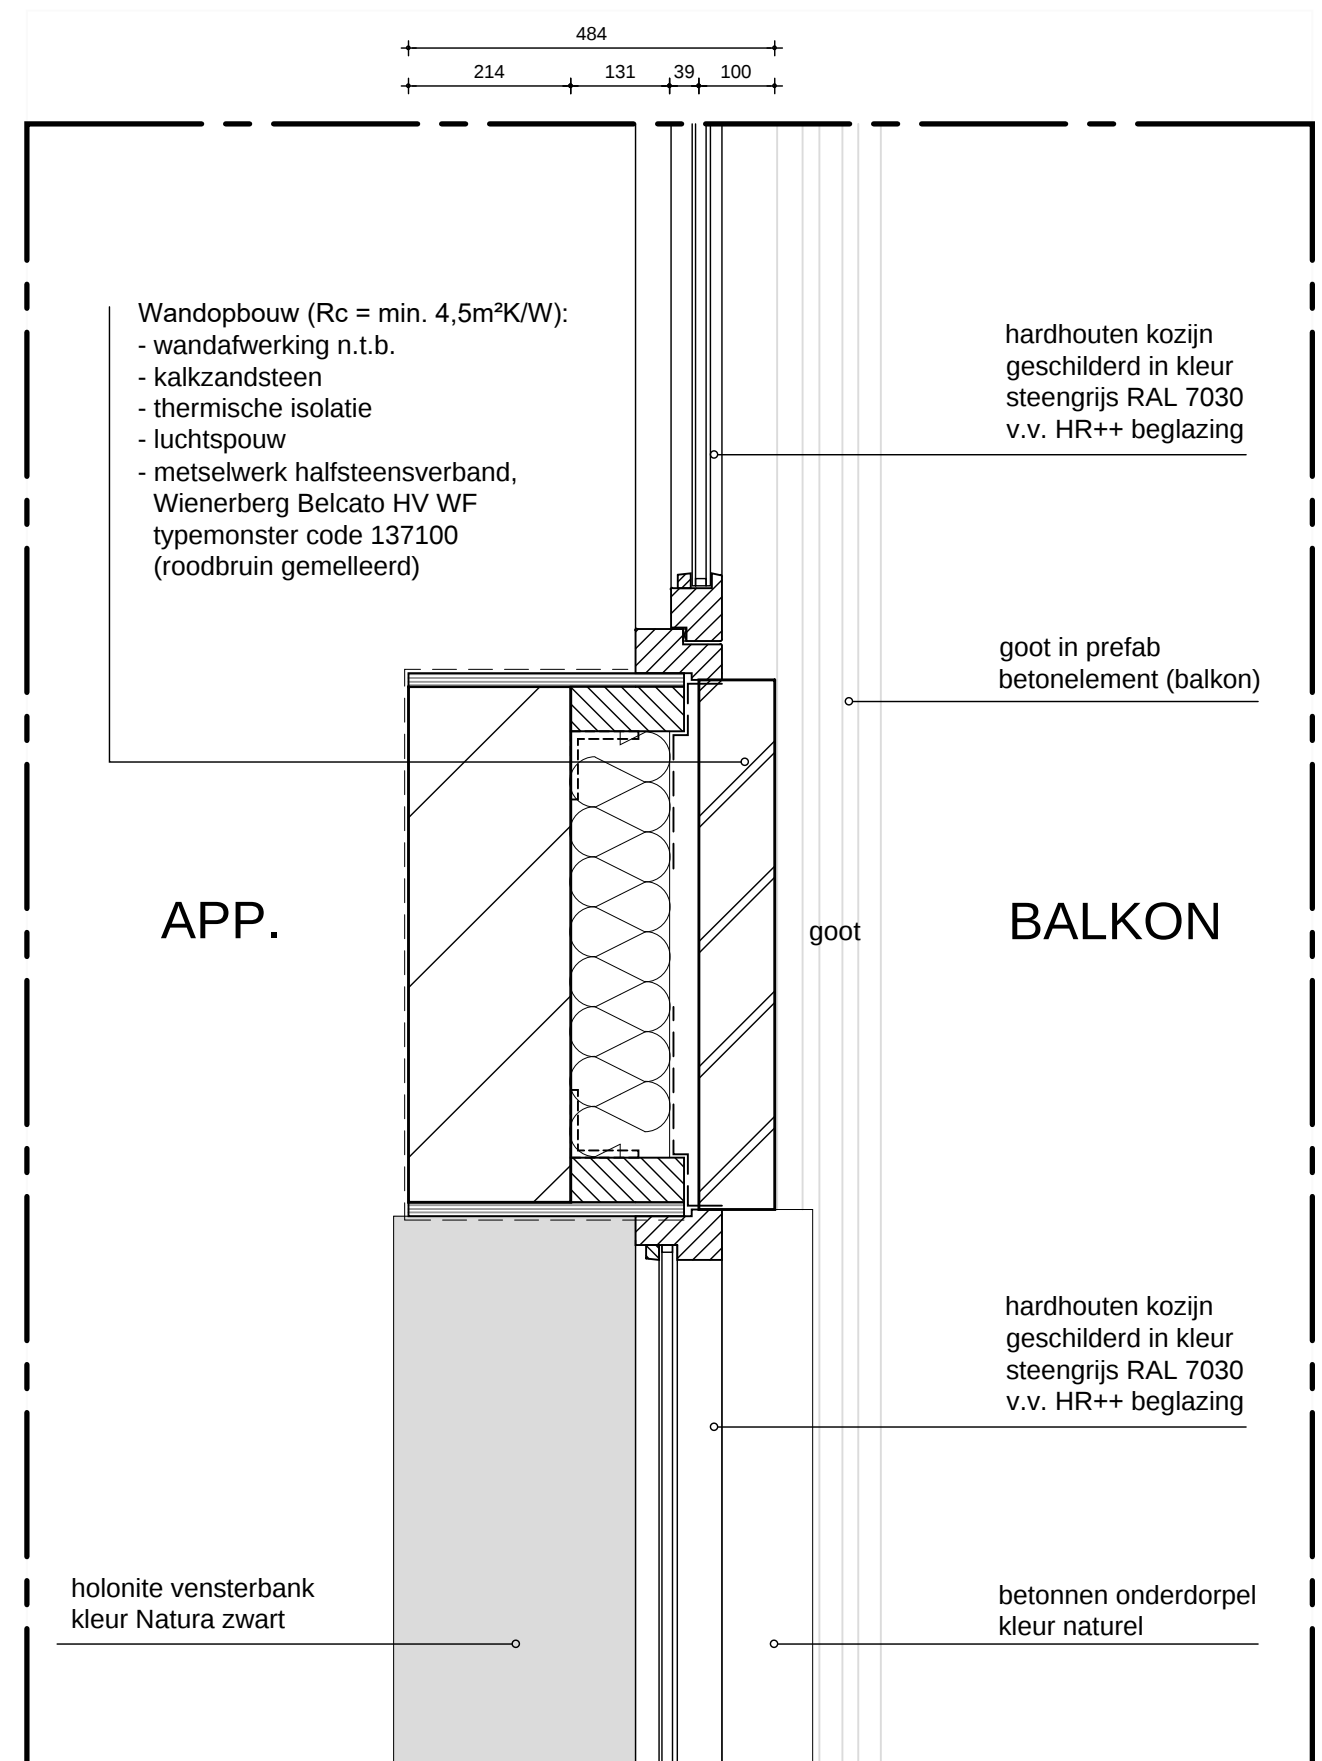


DETAIL 22

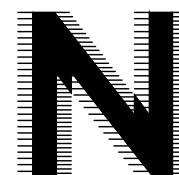


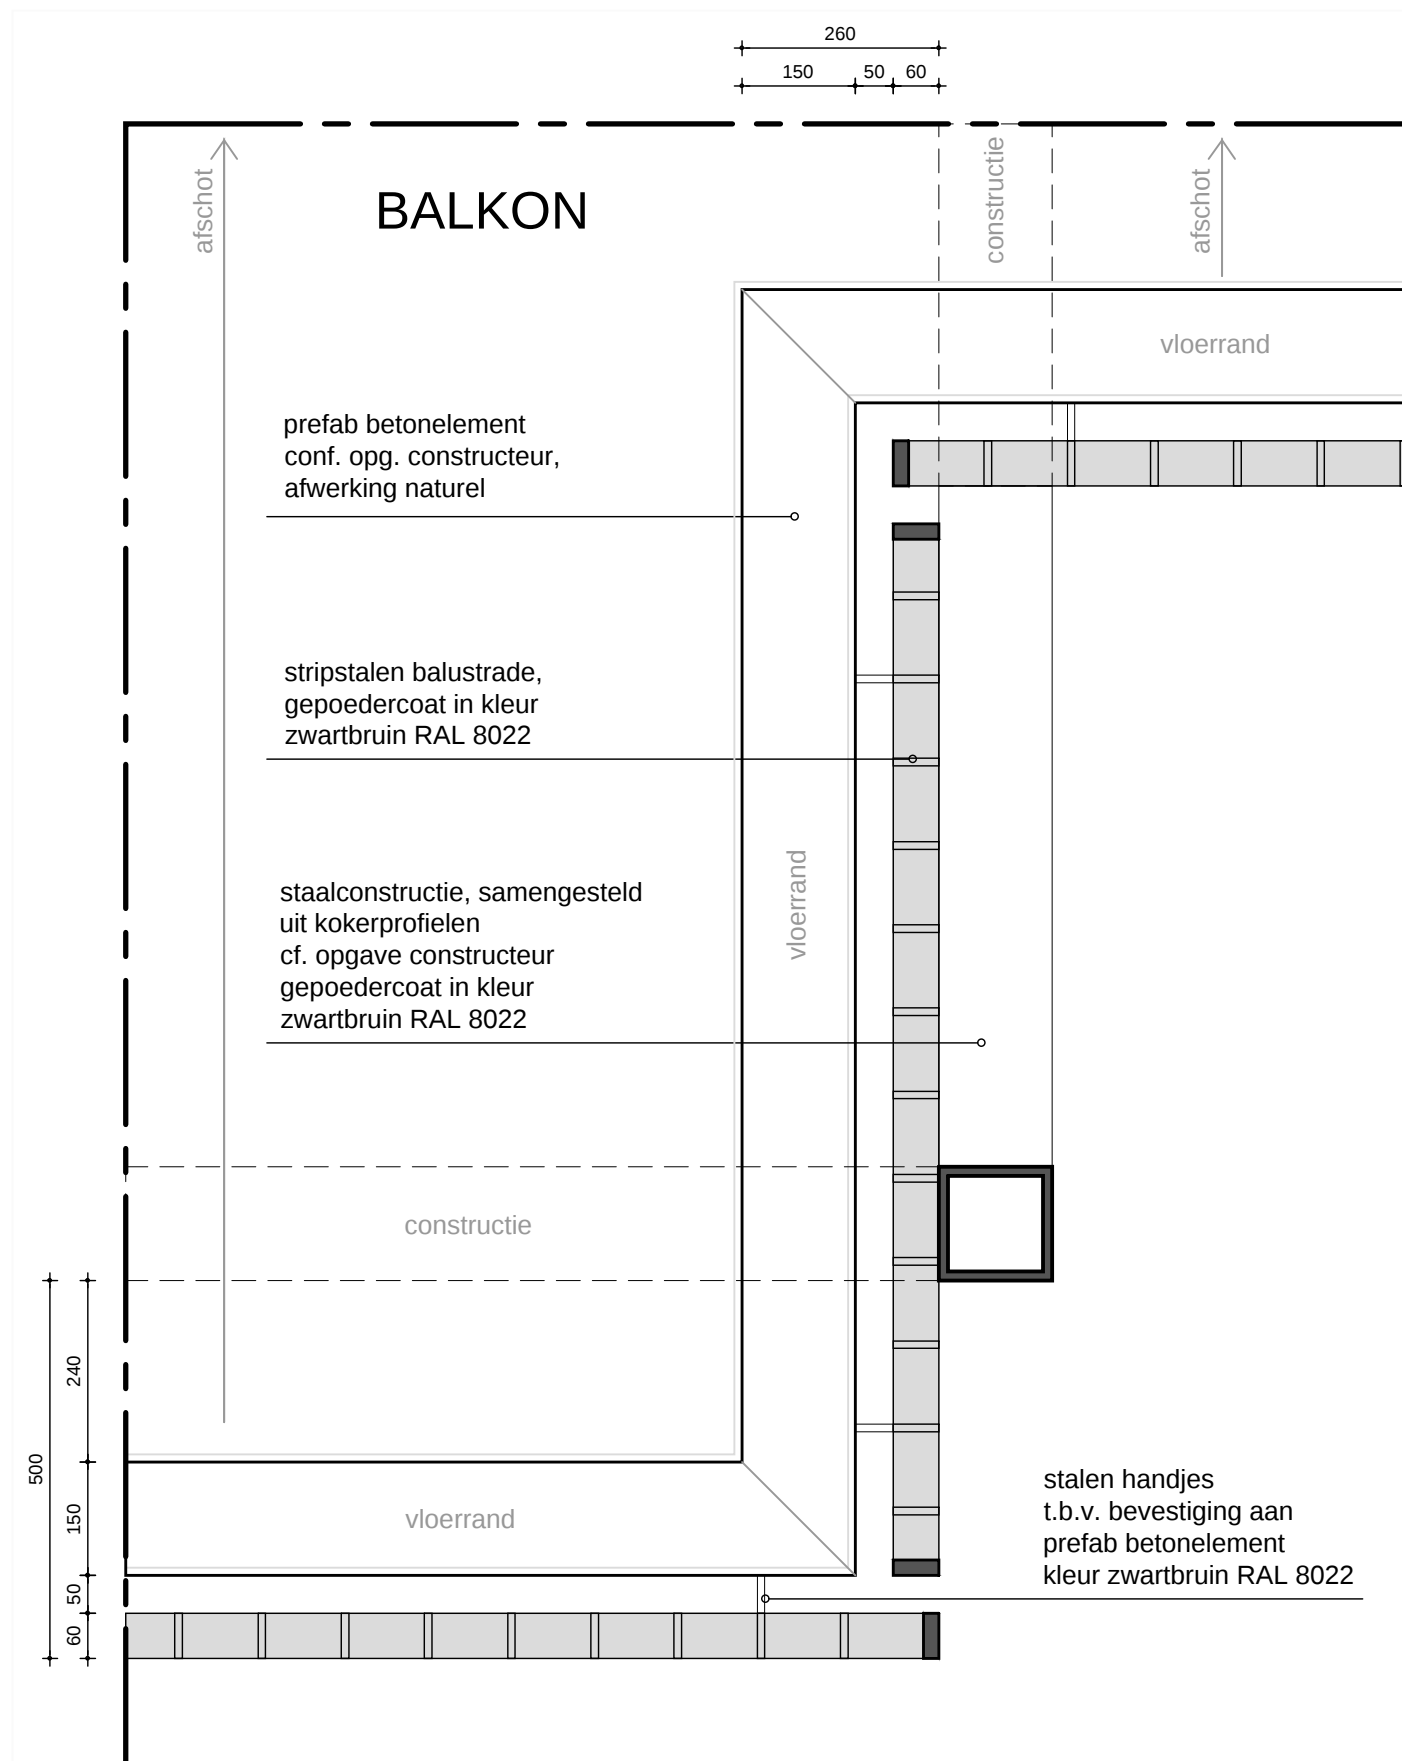


DETAIL 23

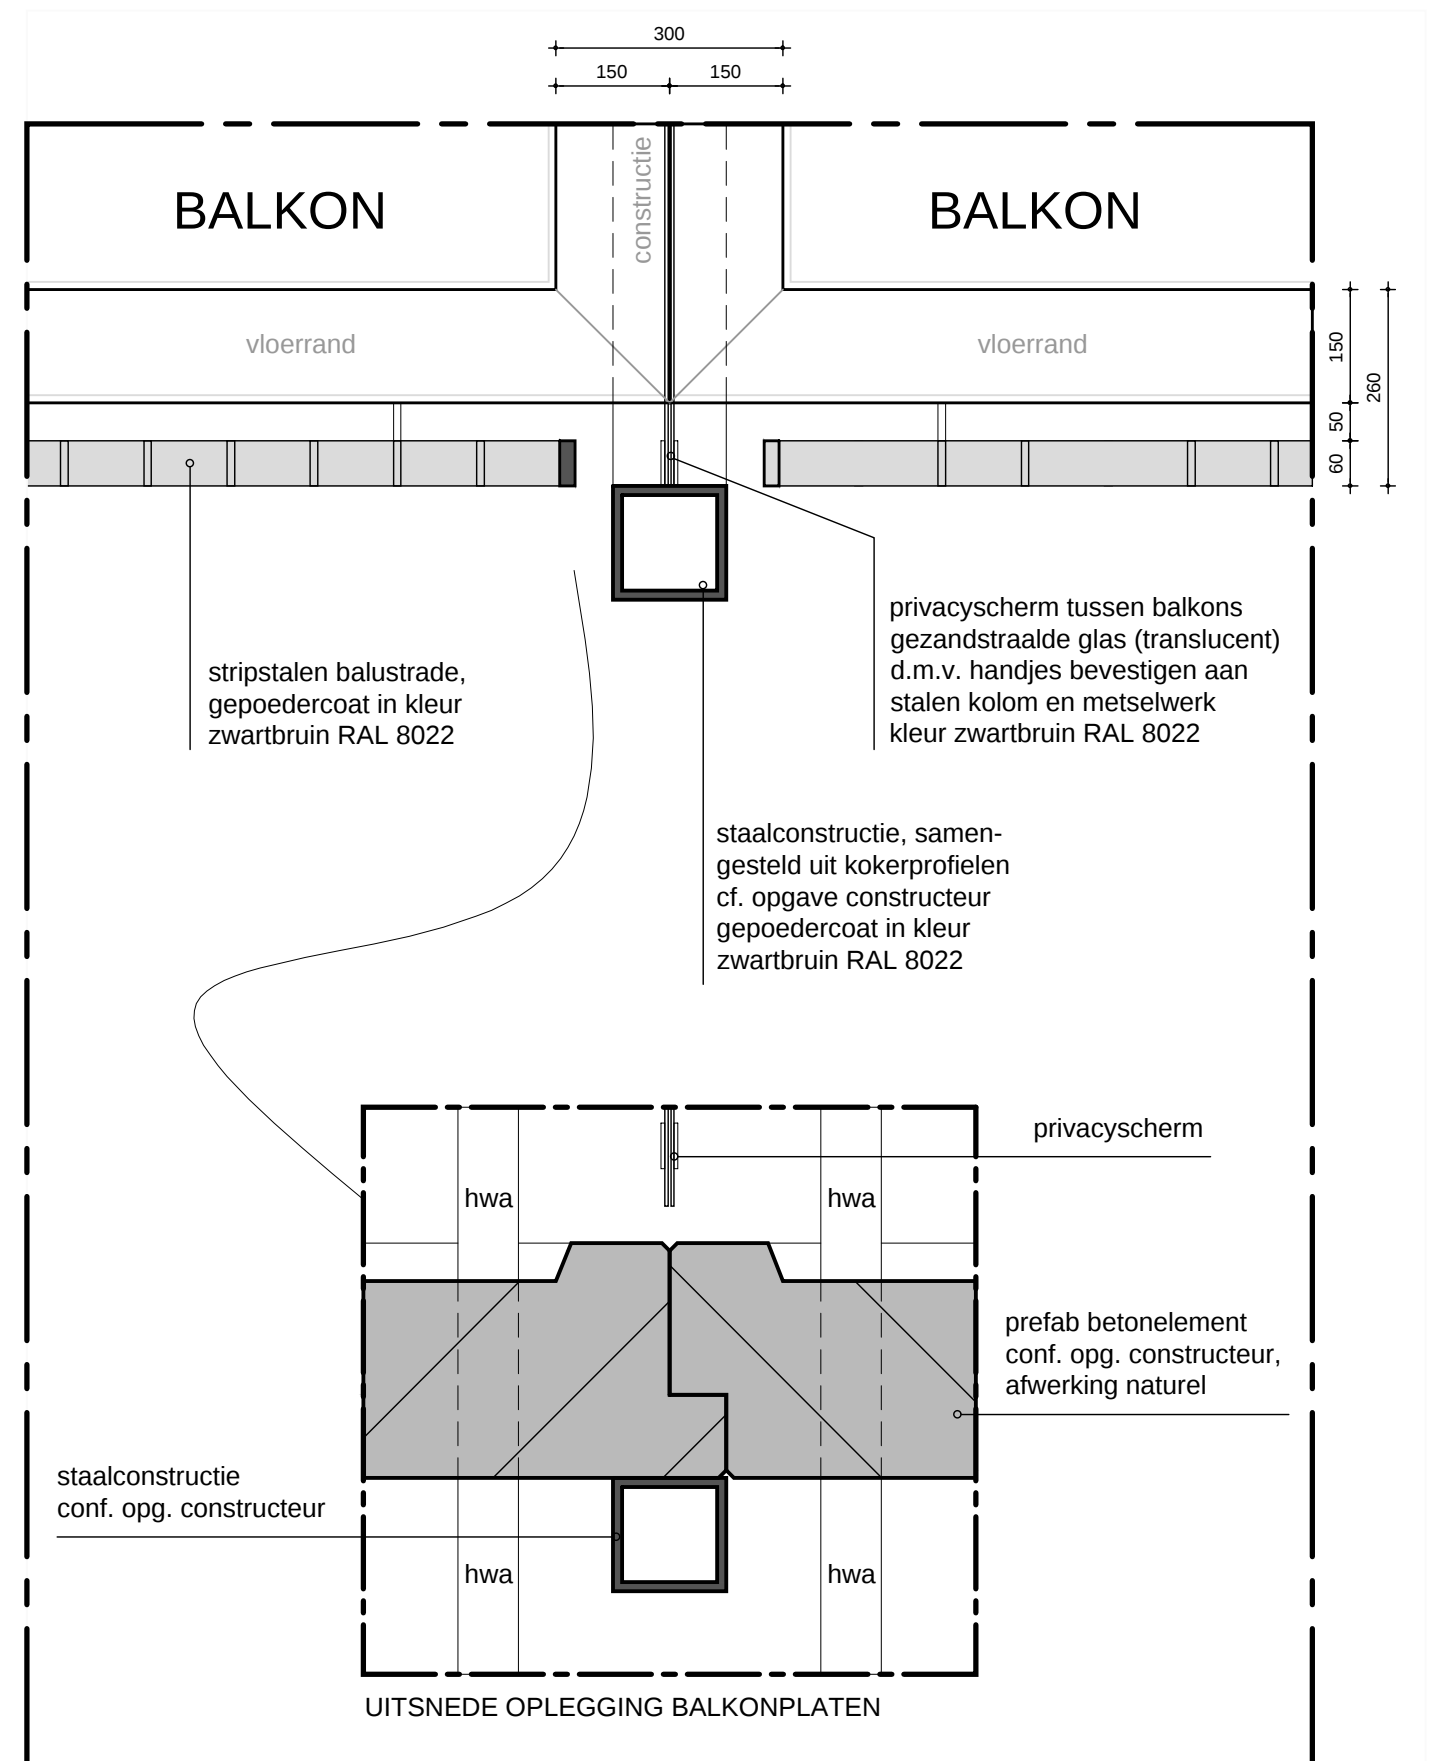


DETAIL 24

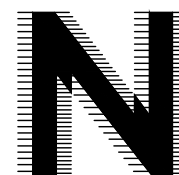

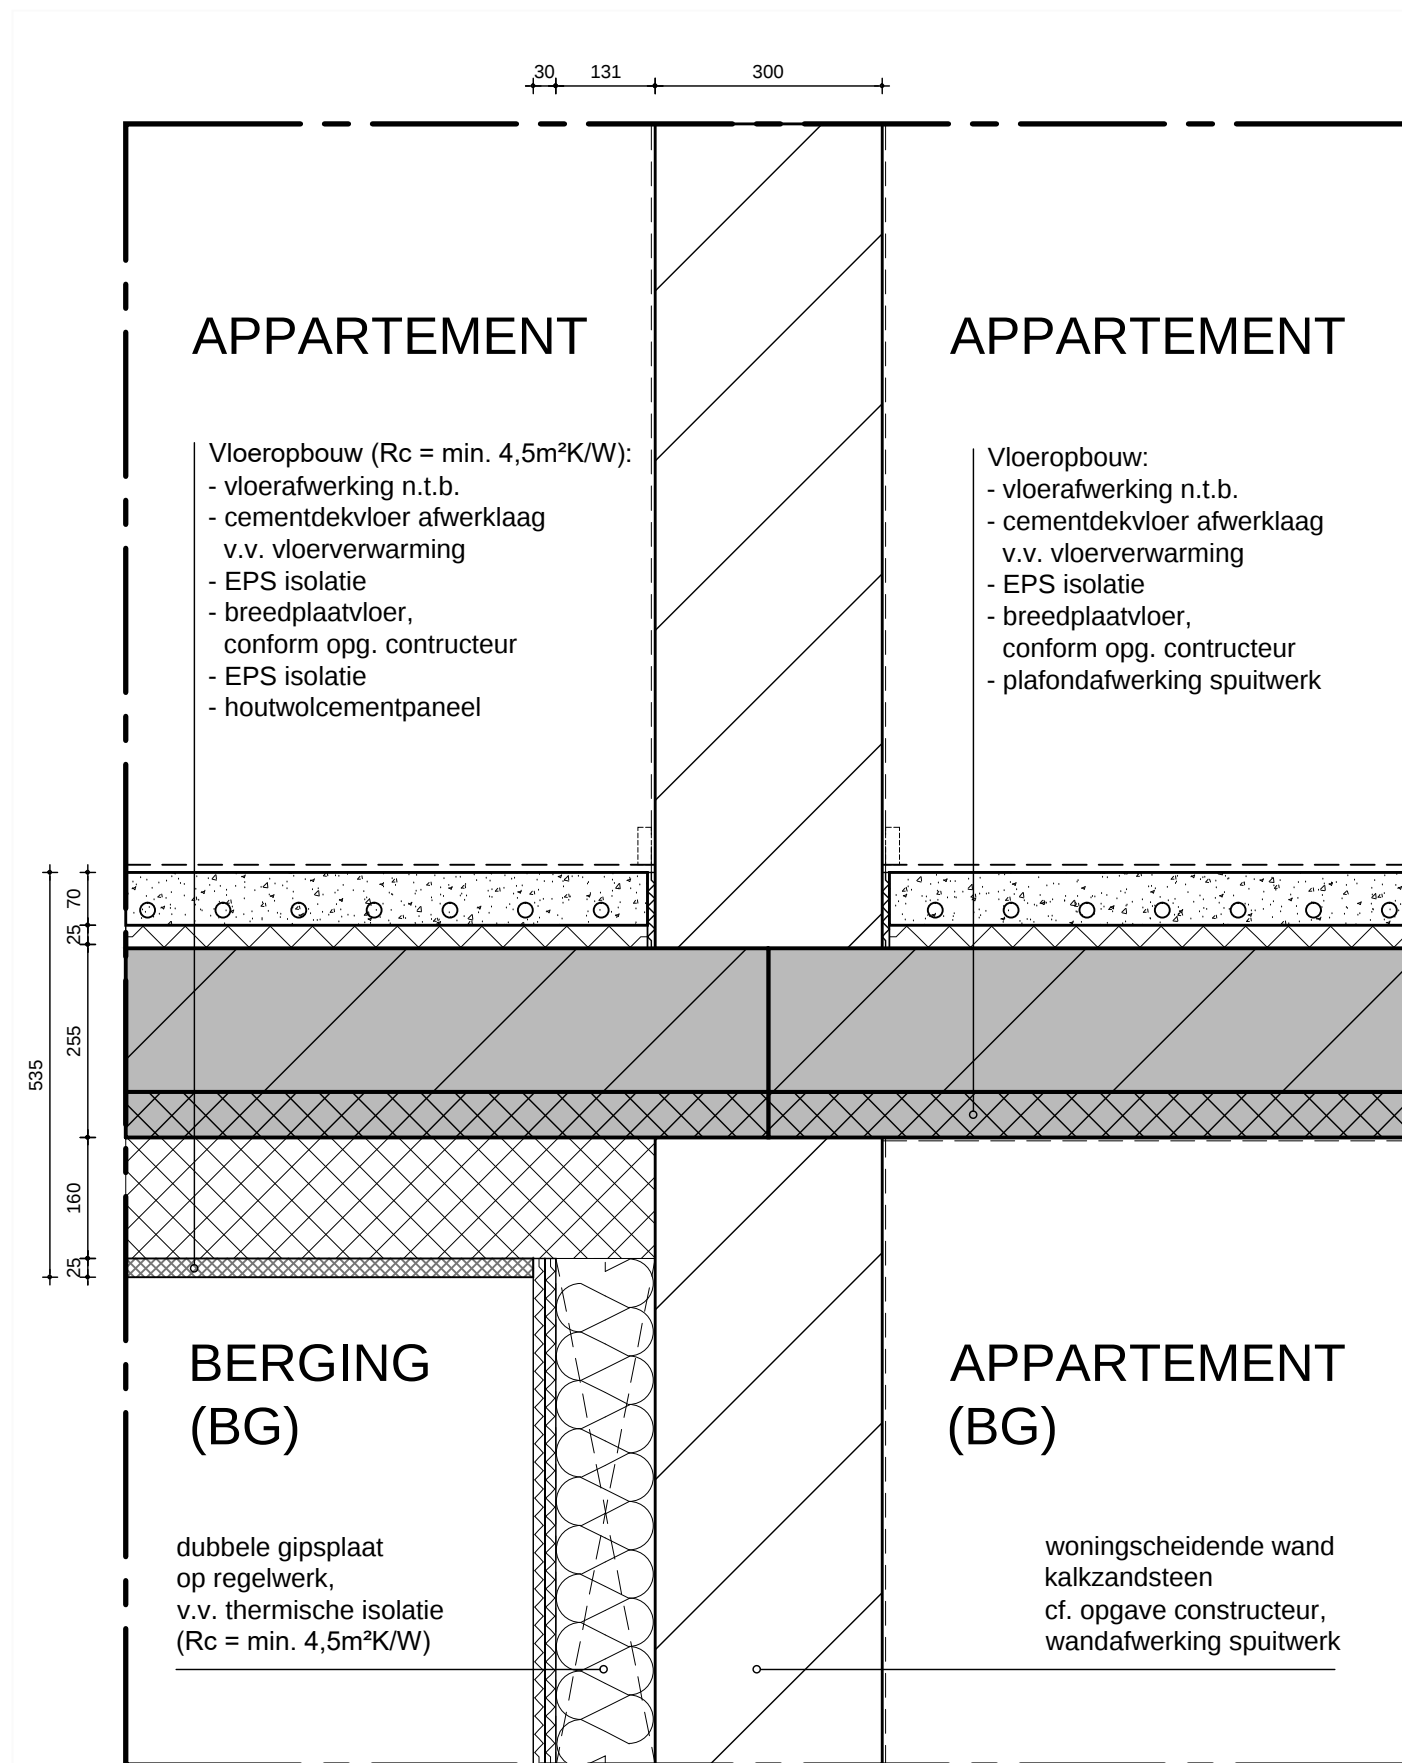

DETAIL 25

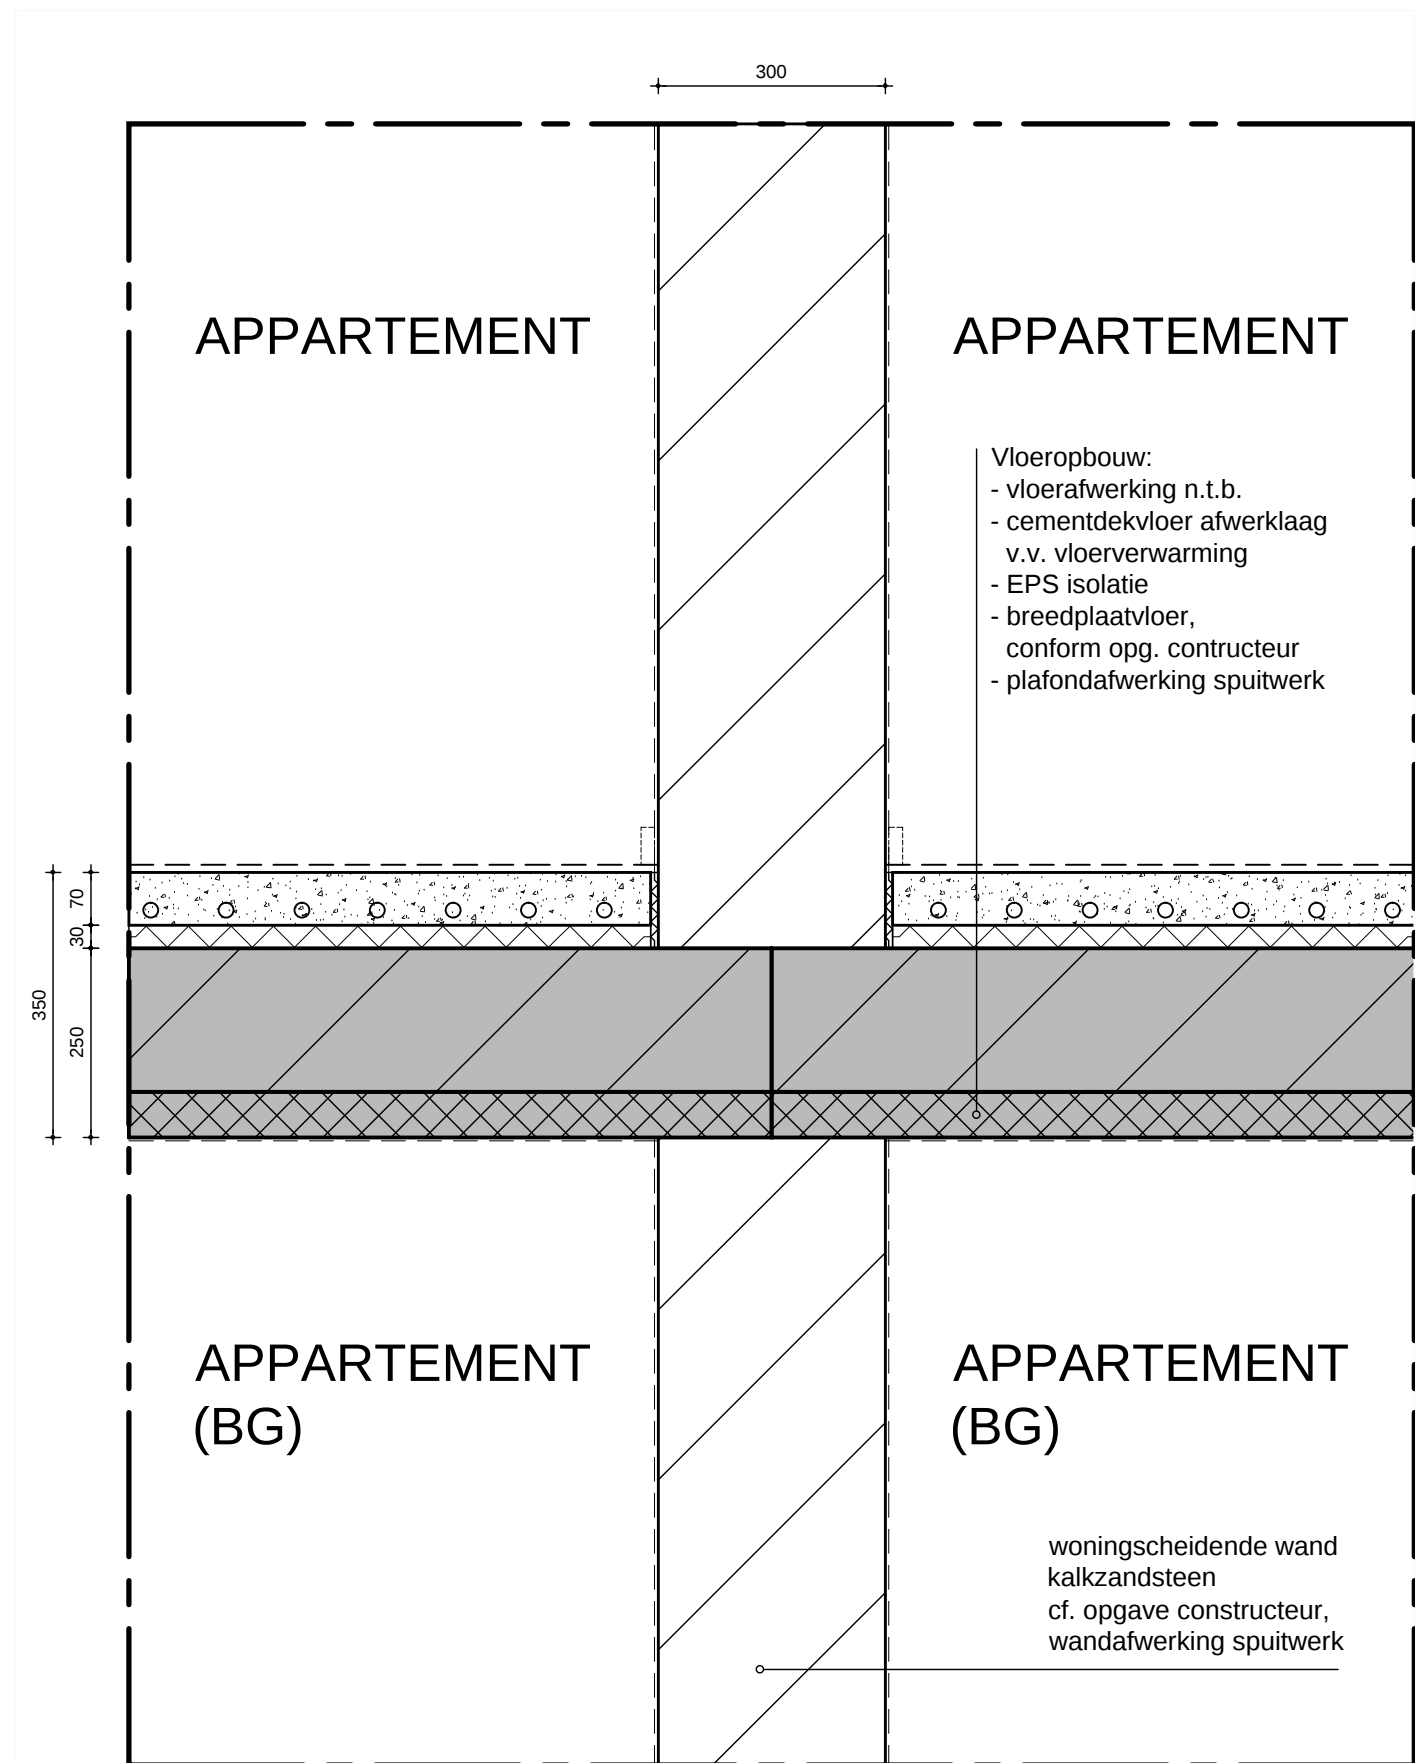

DETAIL 26

