



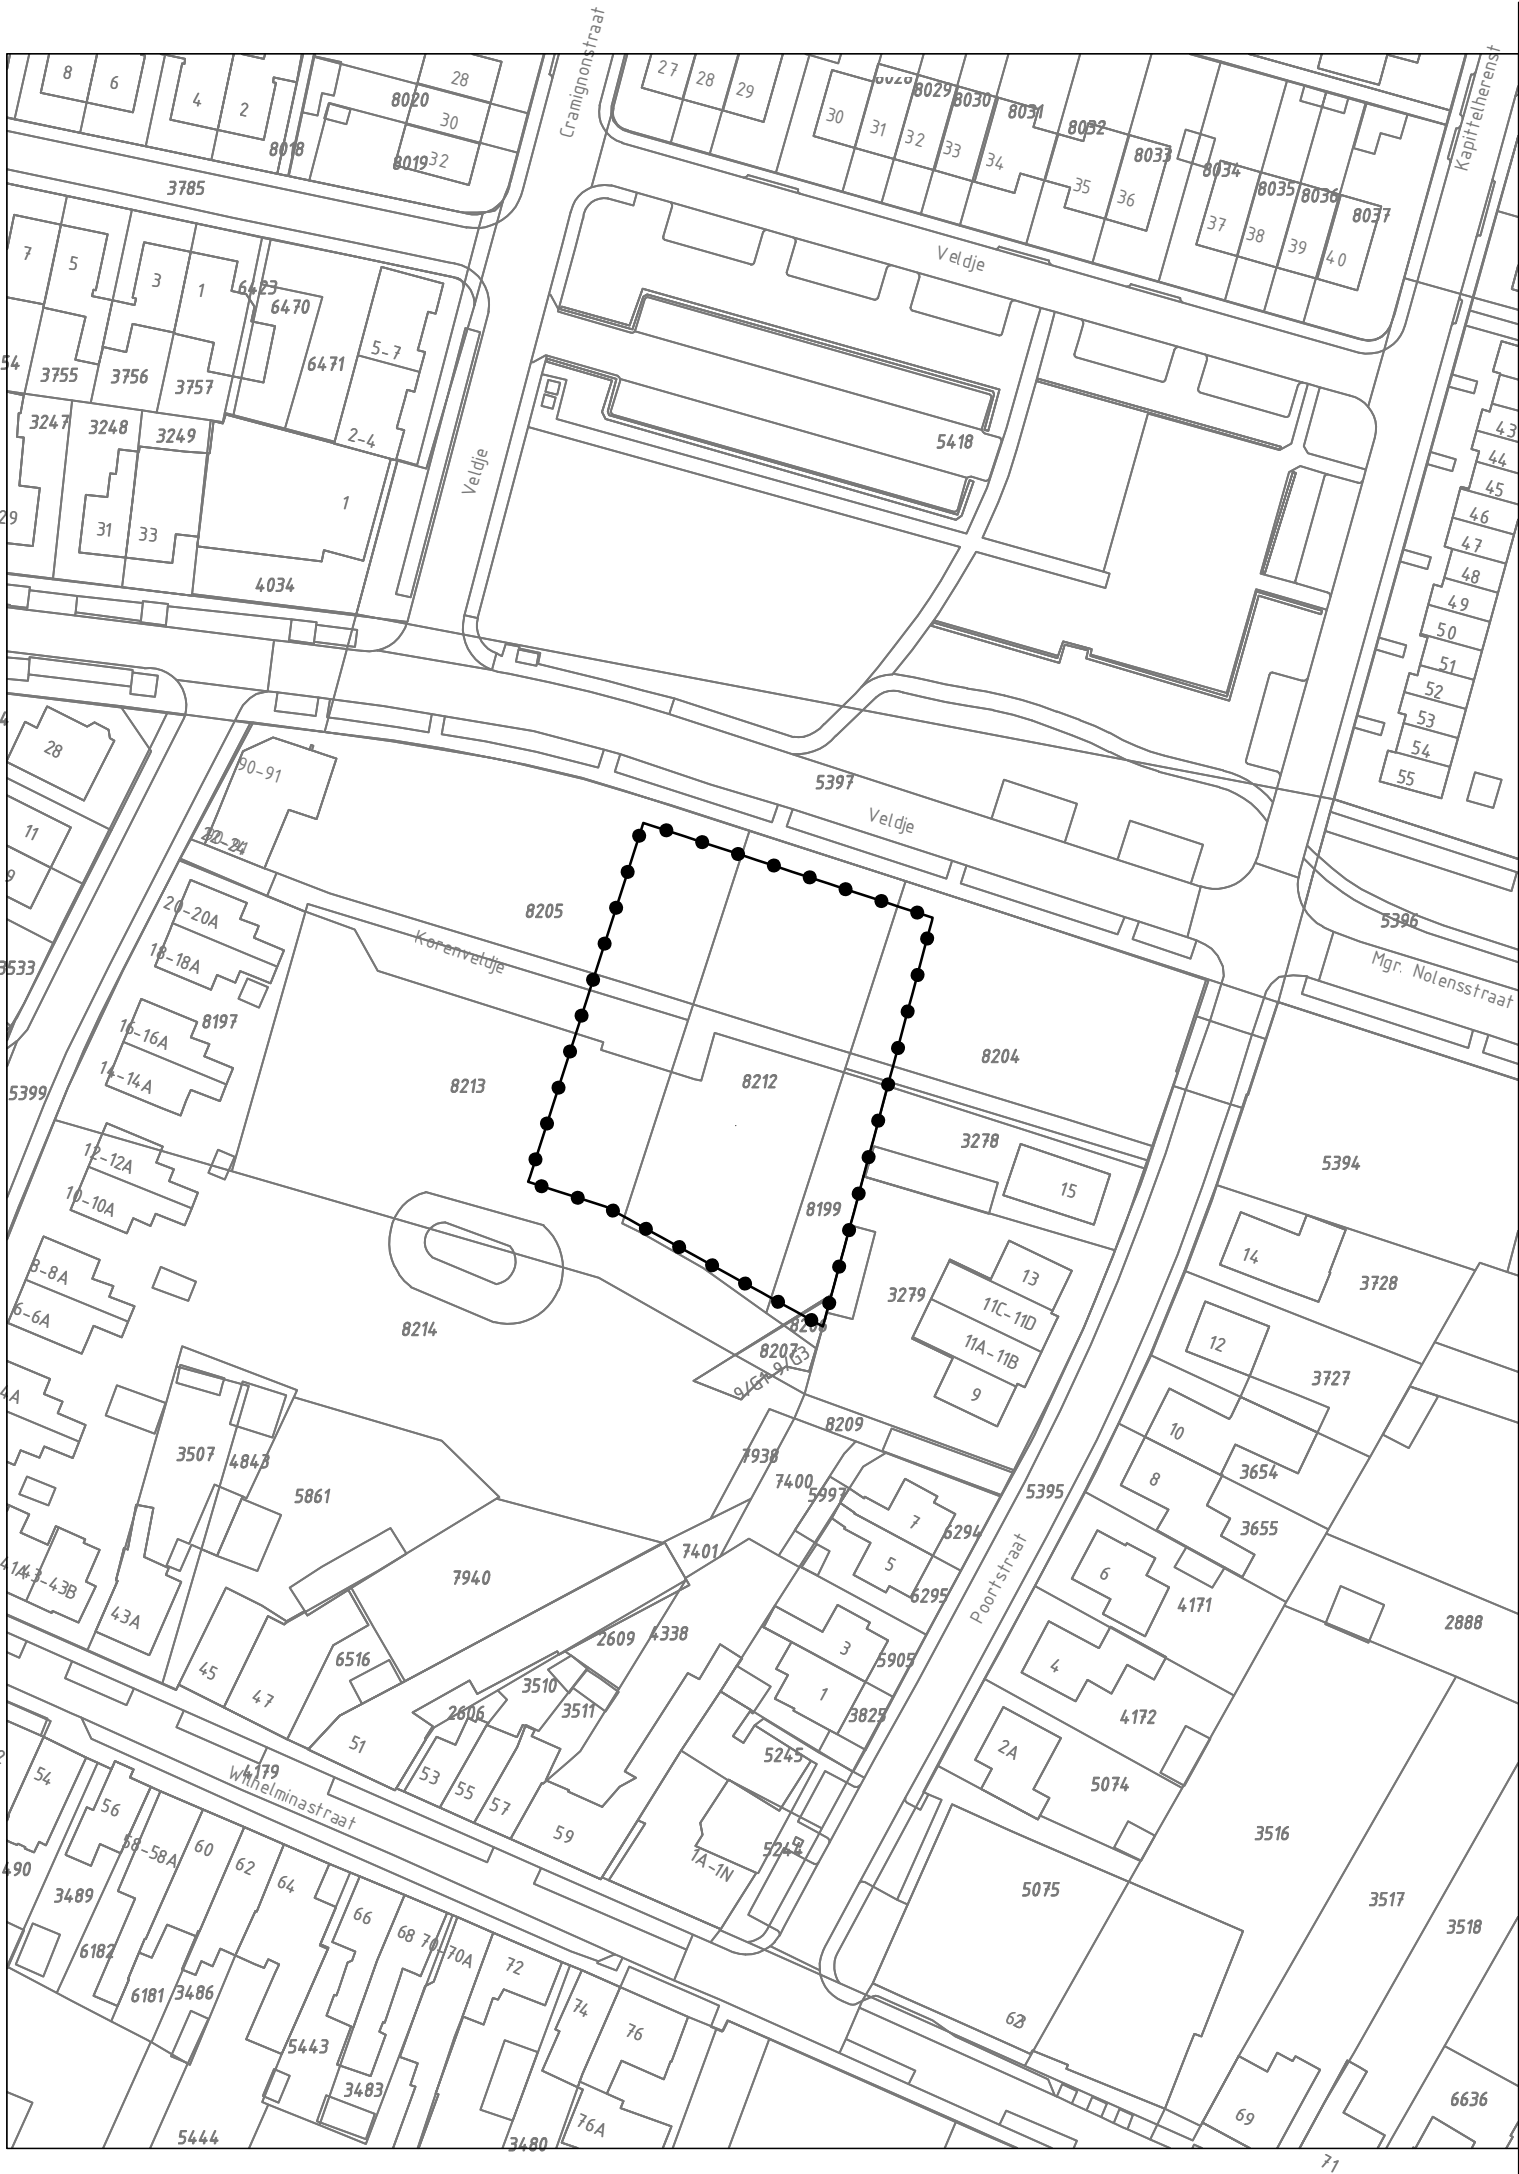

GEBIED OMGEVINGSVERGUNNING

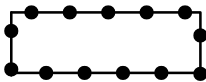

Omgevingsvergunning t.b.v. toename woningaantal bij appartementengebouw Veldje te Eijsden

Gewijzigd : 07.02.2019

Gewijzigd : 29.10.2018

Omgevingsvergunning toename woningaantal bij appartementengebouw Veldje te Eijsden

Gemeente Eijsden - Margraten

verbeelding




Planstatus : vastgesteld

Vastgesteld : 30 januari 2019

Datum : 09.02.2018

Schaal : 1:1000

Projectnummer : VPA 2017.77

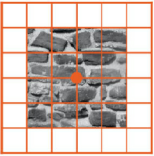

vandewall
planologisch advies

NL.IMRO.1903.OMGKOM100010-VG01