



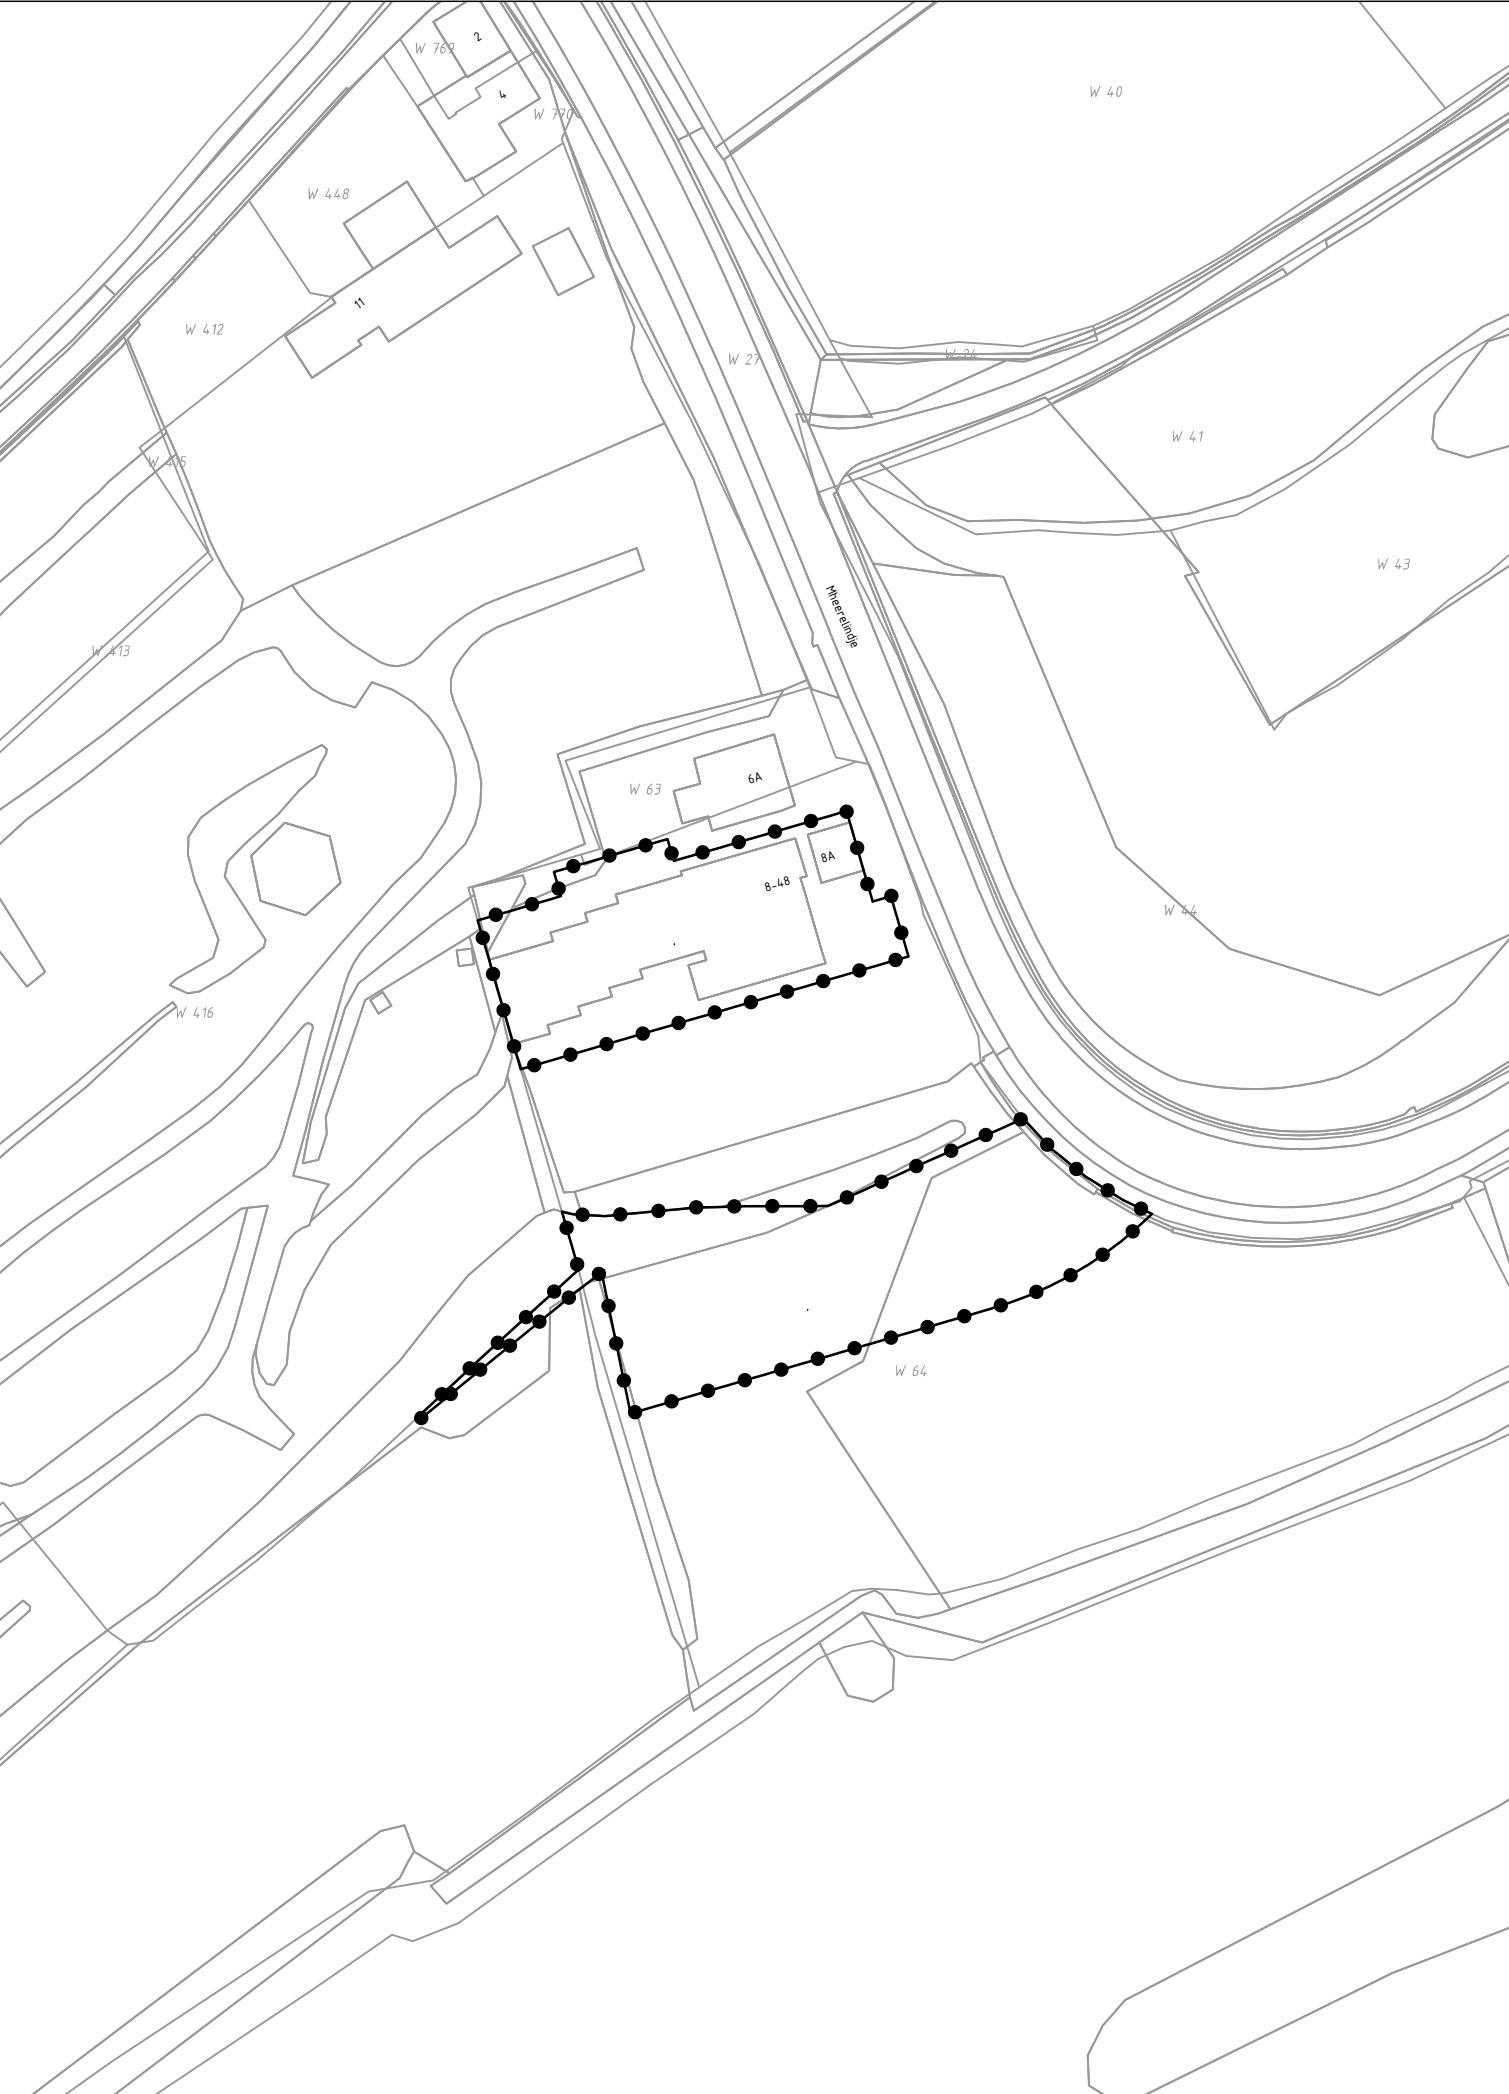

GEBIED OMGEVINGSVERGUNNING

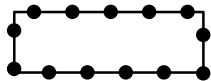

Omgevingsvergunning t.b.v. uitbreiding van recreatiewoningen
Mheerelindje 8 Noorbeek

Gewijzigd : 22.02.2024

Gewijzigd : 05.10.2023

Omgevingsvergunning t.b.v. uitbreiding en verduurzamen van een
vakantieappartementencomplex Mheerelindje 8 Noorbeek

Gemeente Eijsden - Margraten

verbeelding



Planstatus : vastgesteld

Vastgesteld : 22 februari 2024

Datum : 09.05.2023

Schaal : 1:1000

Projectnummer : VPA 2022.75



vandewall
planologisch advies

NL.IMRO.1903.OVBUI6255NG8-VG01