



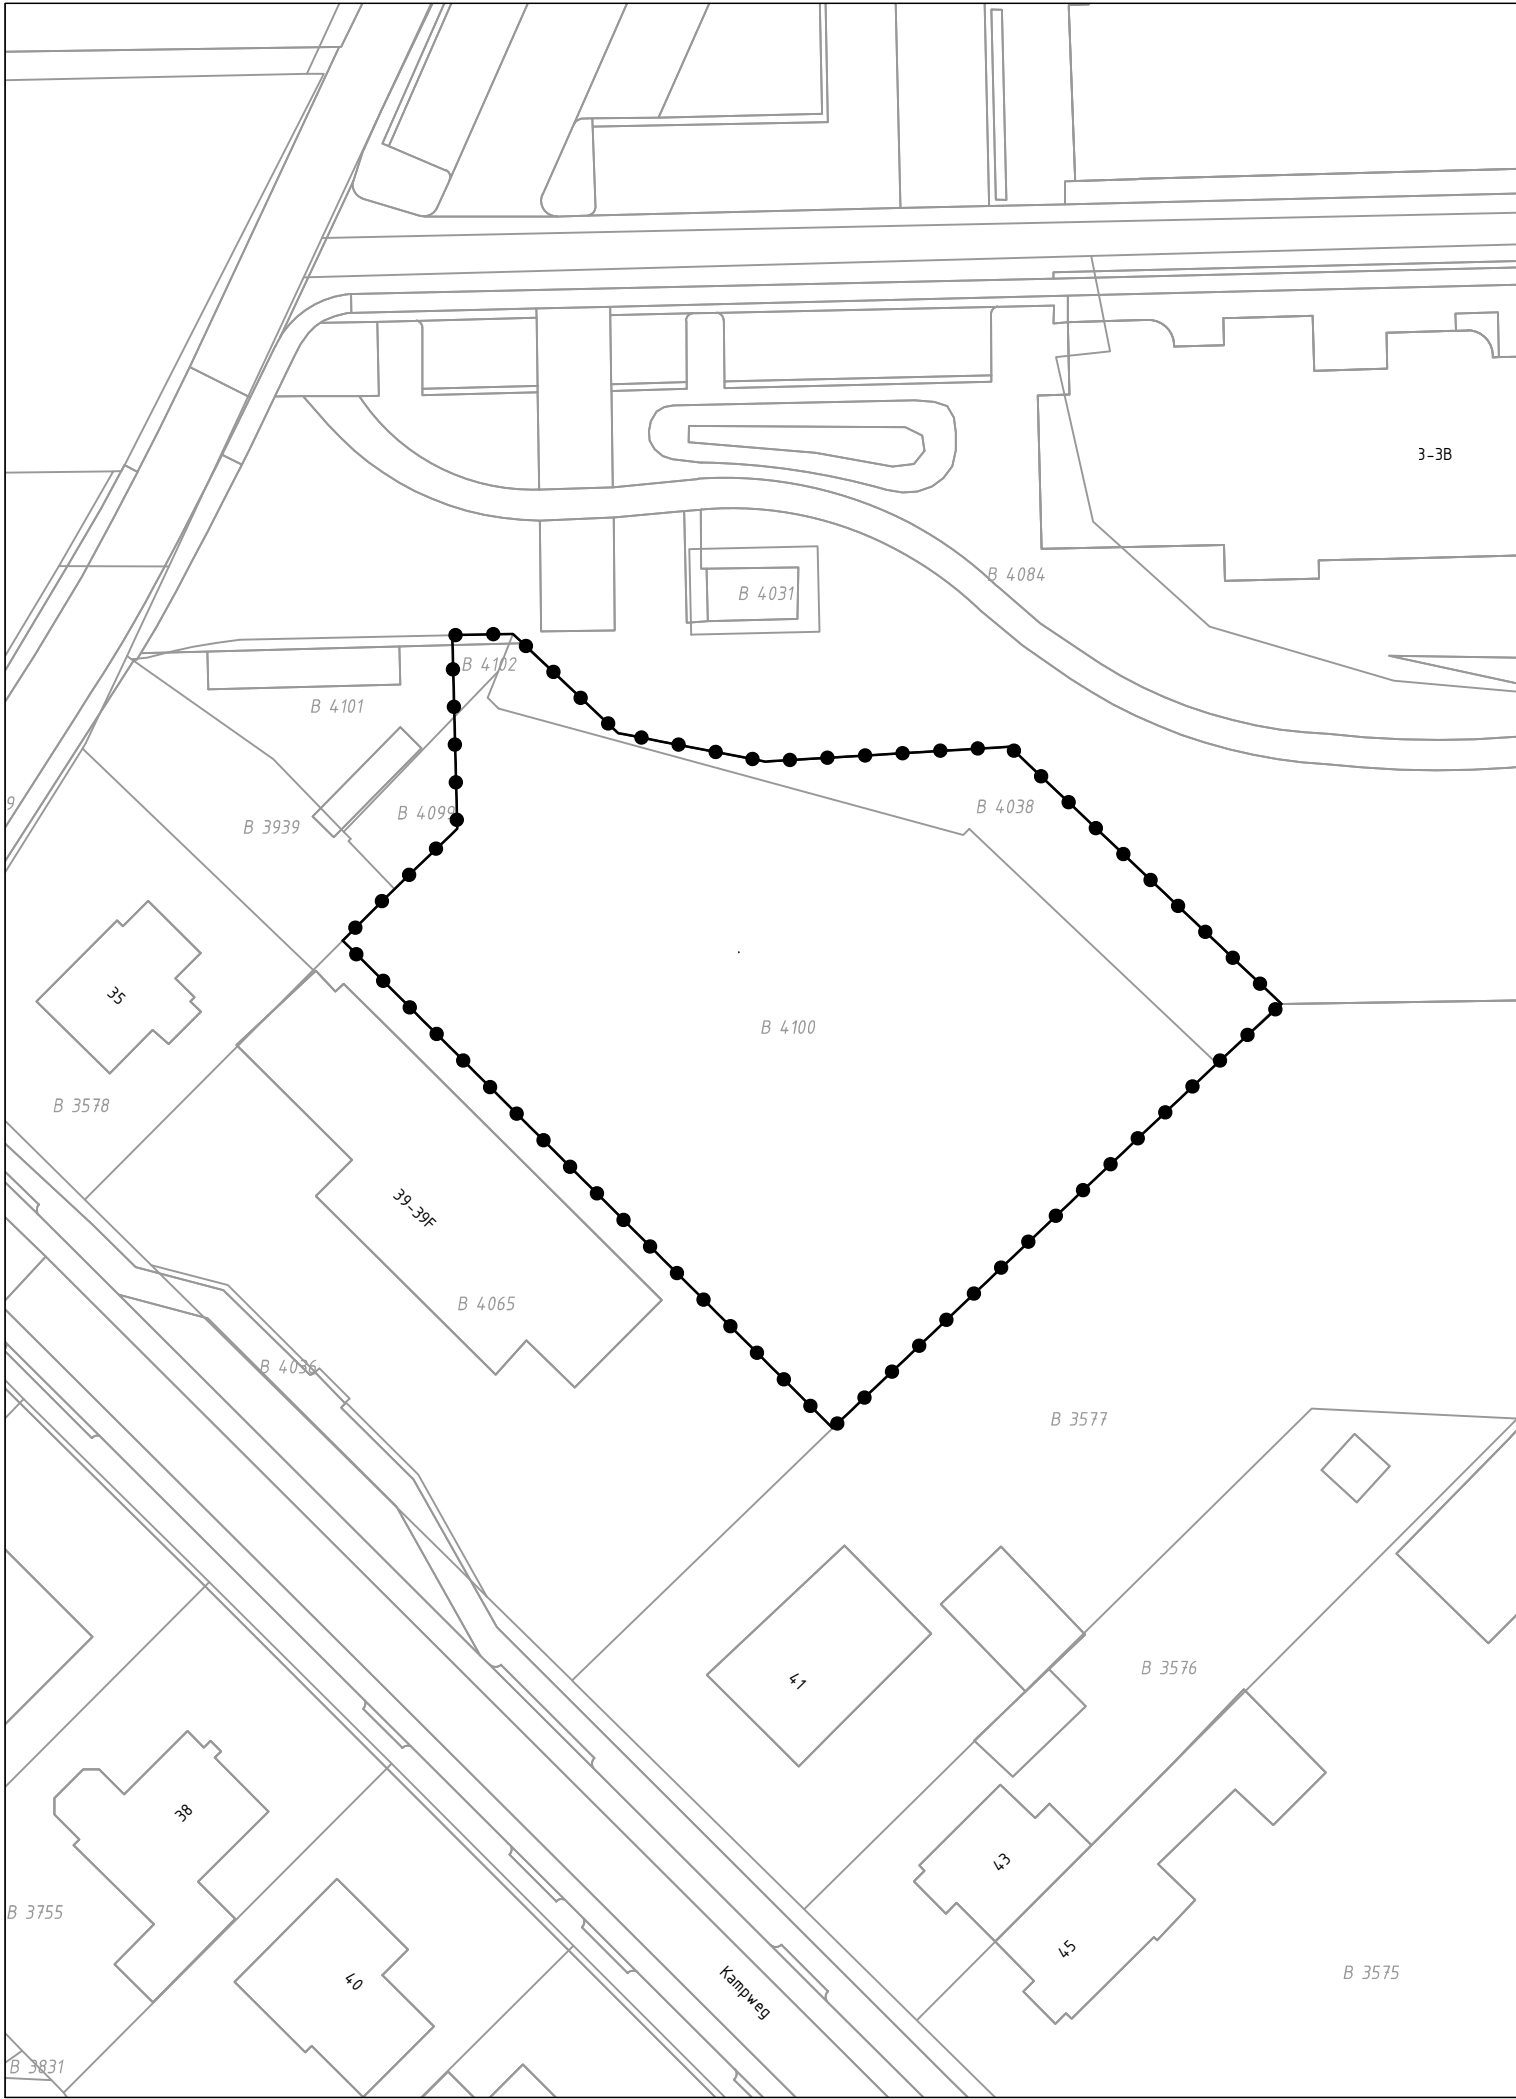

GEBIED OMGEVINGSVERGUNNING

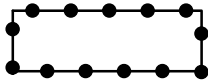

Omgevingsvergunning t.b.v.de realisering van tien appartementen
aan de Kampweg 37 te Gronsveld

Gewijzigd : 04.03.2024

Gewijzigd : 15.12.2023

Omgevingsvergunning t.b.v. de realisering van tien appartementen
aan de Kampweg 37 te Gronsveld

Gemeente Eijsden - Margraten

verbeelding



Planstatus : vastgesteld

Vastgesteld : 22 mei 2024

Datum : 24.05.2023

Schaal : 1:500

Projectnummer : VPA 2022.84



vandewall
planologisch advies

NL.IMRO.1903.OVKOM6247AS1533-VG01