


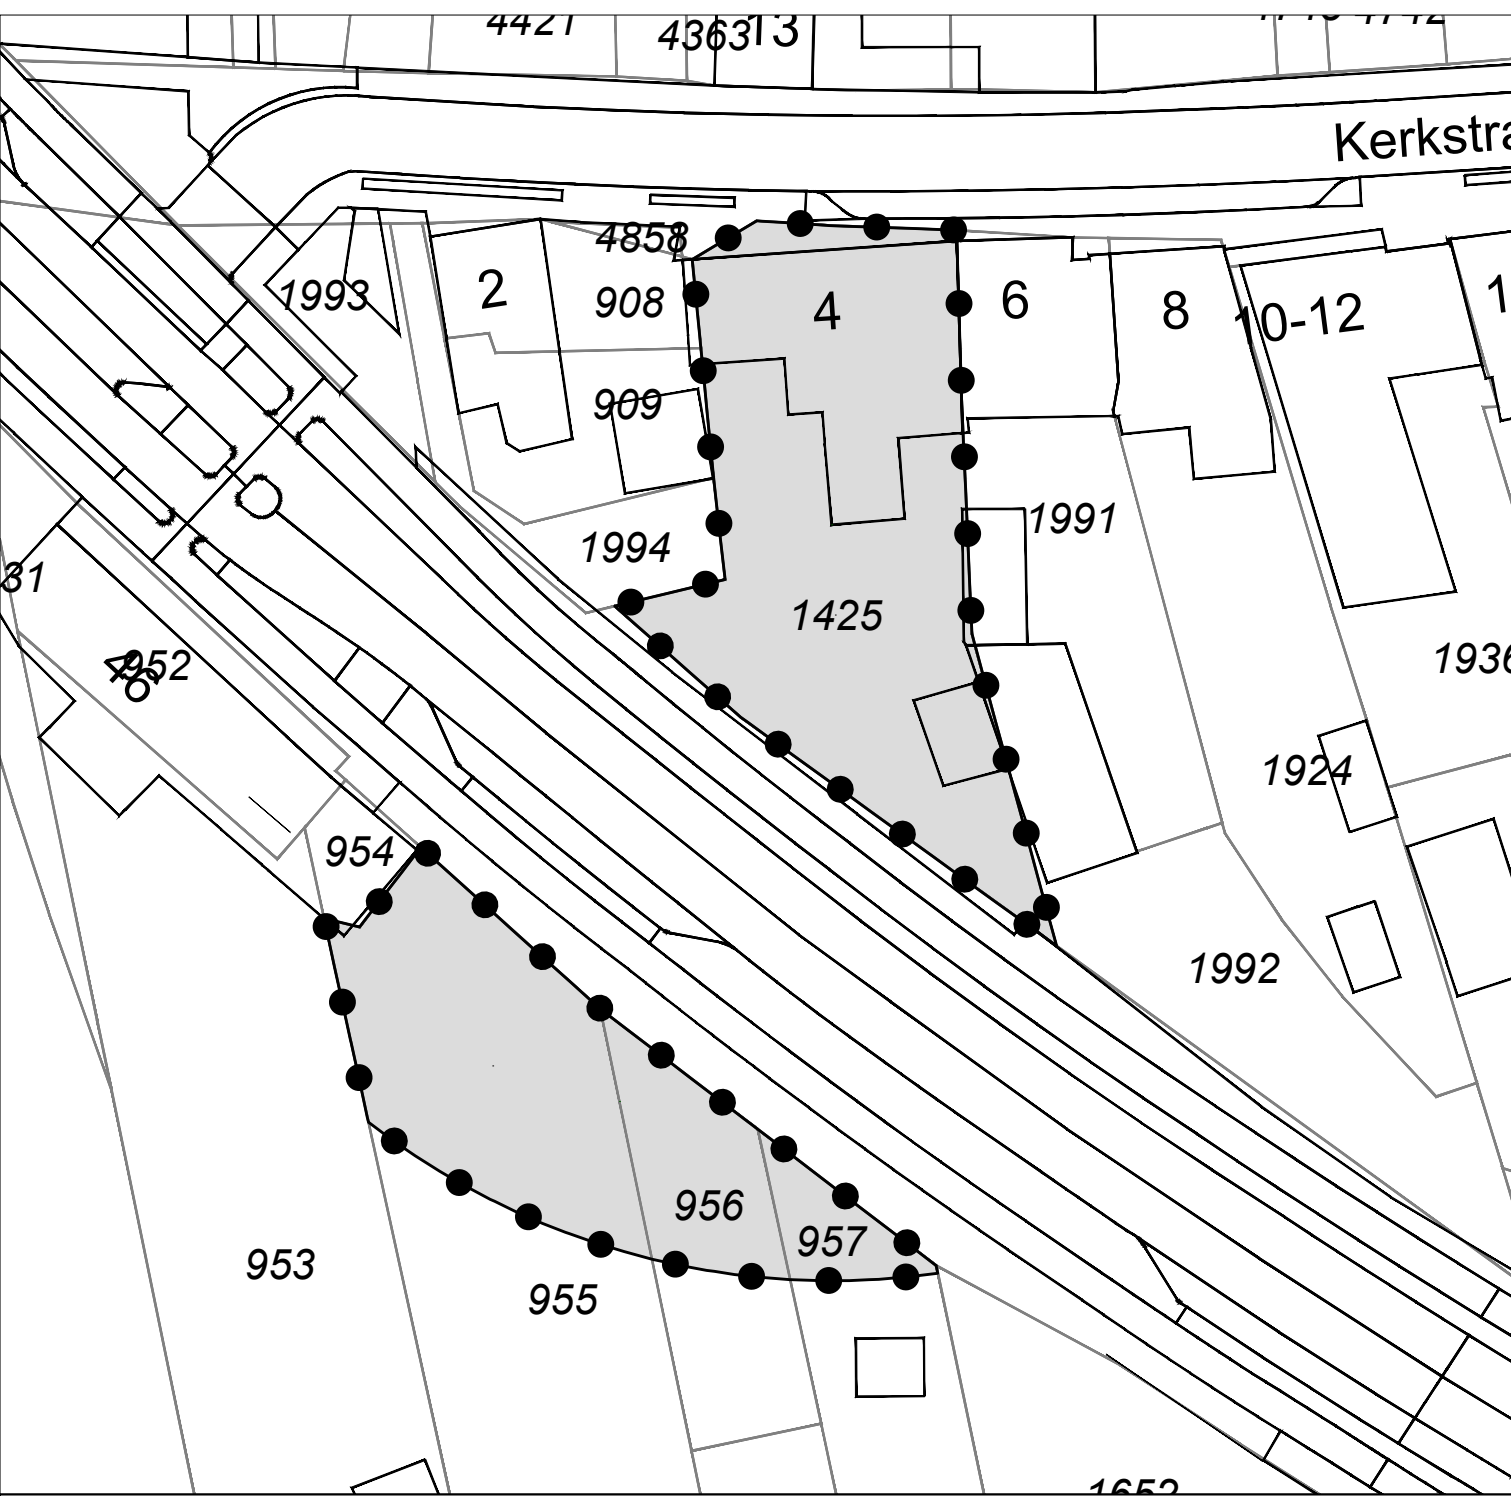

Legenda	
	Besluitgebied
	Besluitvlak
Omgevingsvergunning:	
Kerkstraat 4 Cadier en Keer	
Gemeente Eijsden-Margraten	
Opdrachtgever: Klement Rentmeesters	
Status: ontwerp	
Get.: WDK	Datum: 09-08-2024
Formaat: A4	Schaal: 1:500
Tekeningnummer: NL.IMRO.1903.OVKOM6267ED4-ON01	
 GIS/CAD Ondersteuning en software	
Dalenstraat 4B, 5466 PM Eerde E-mail: info@bragis.nl Web: www.bragis.nl	