


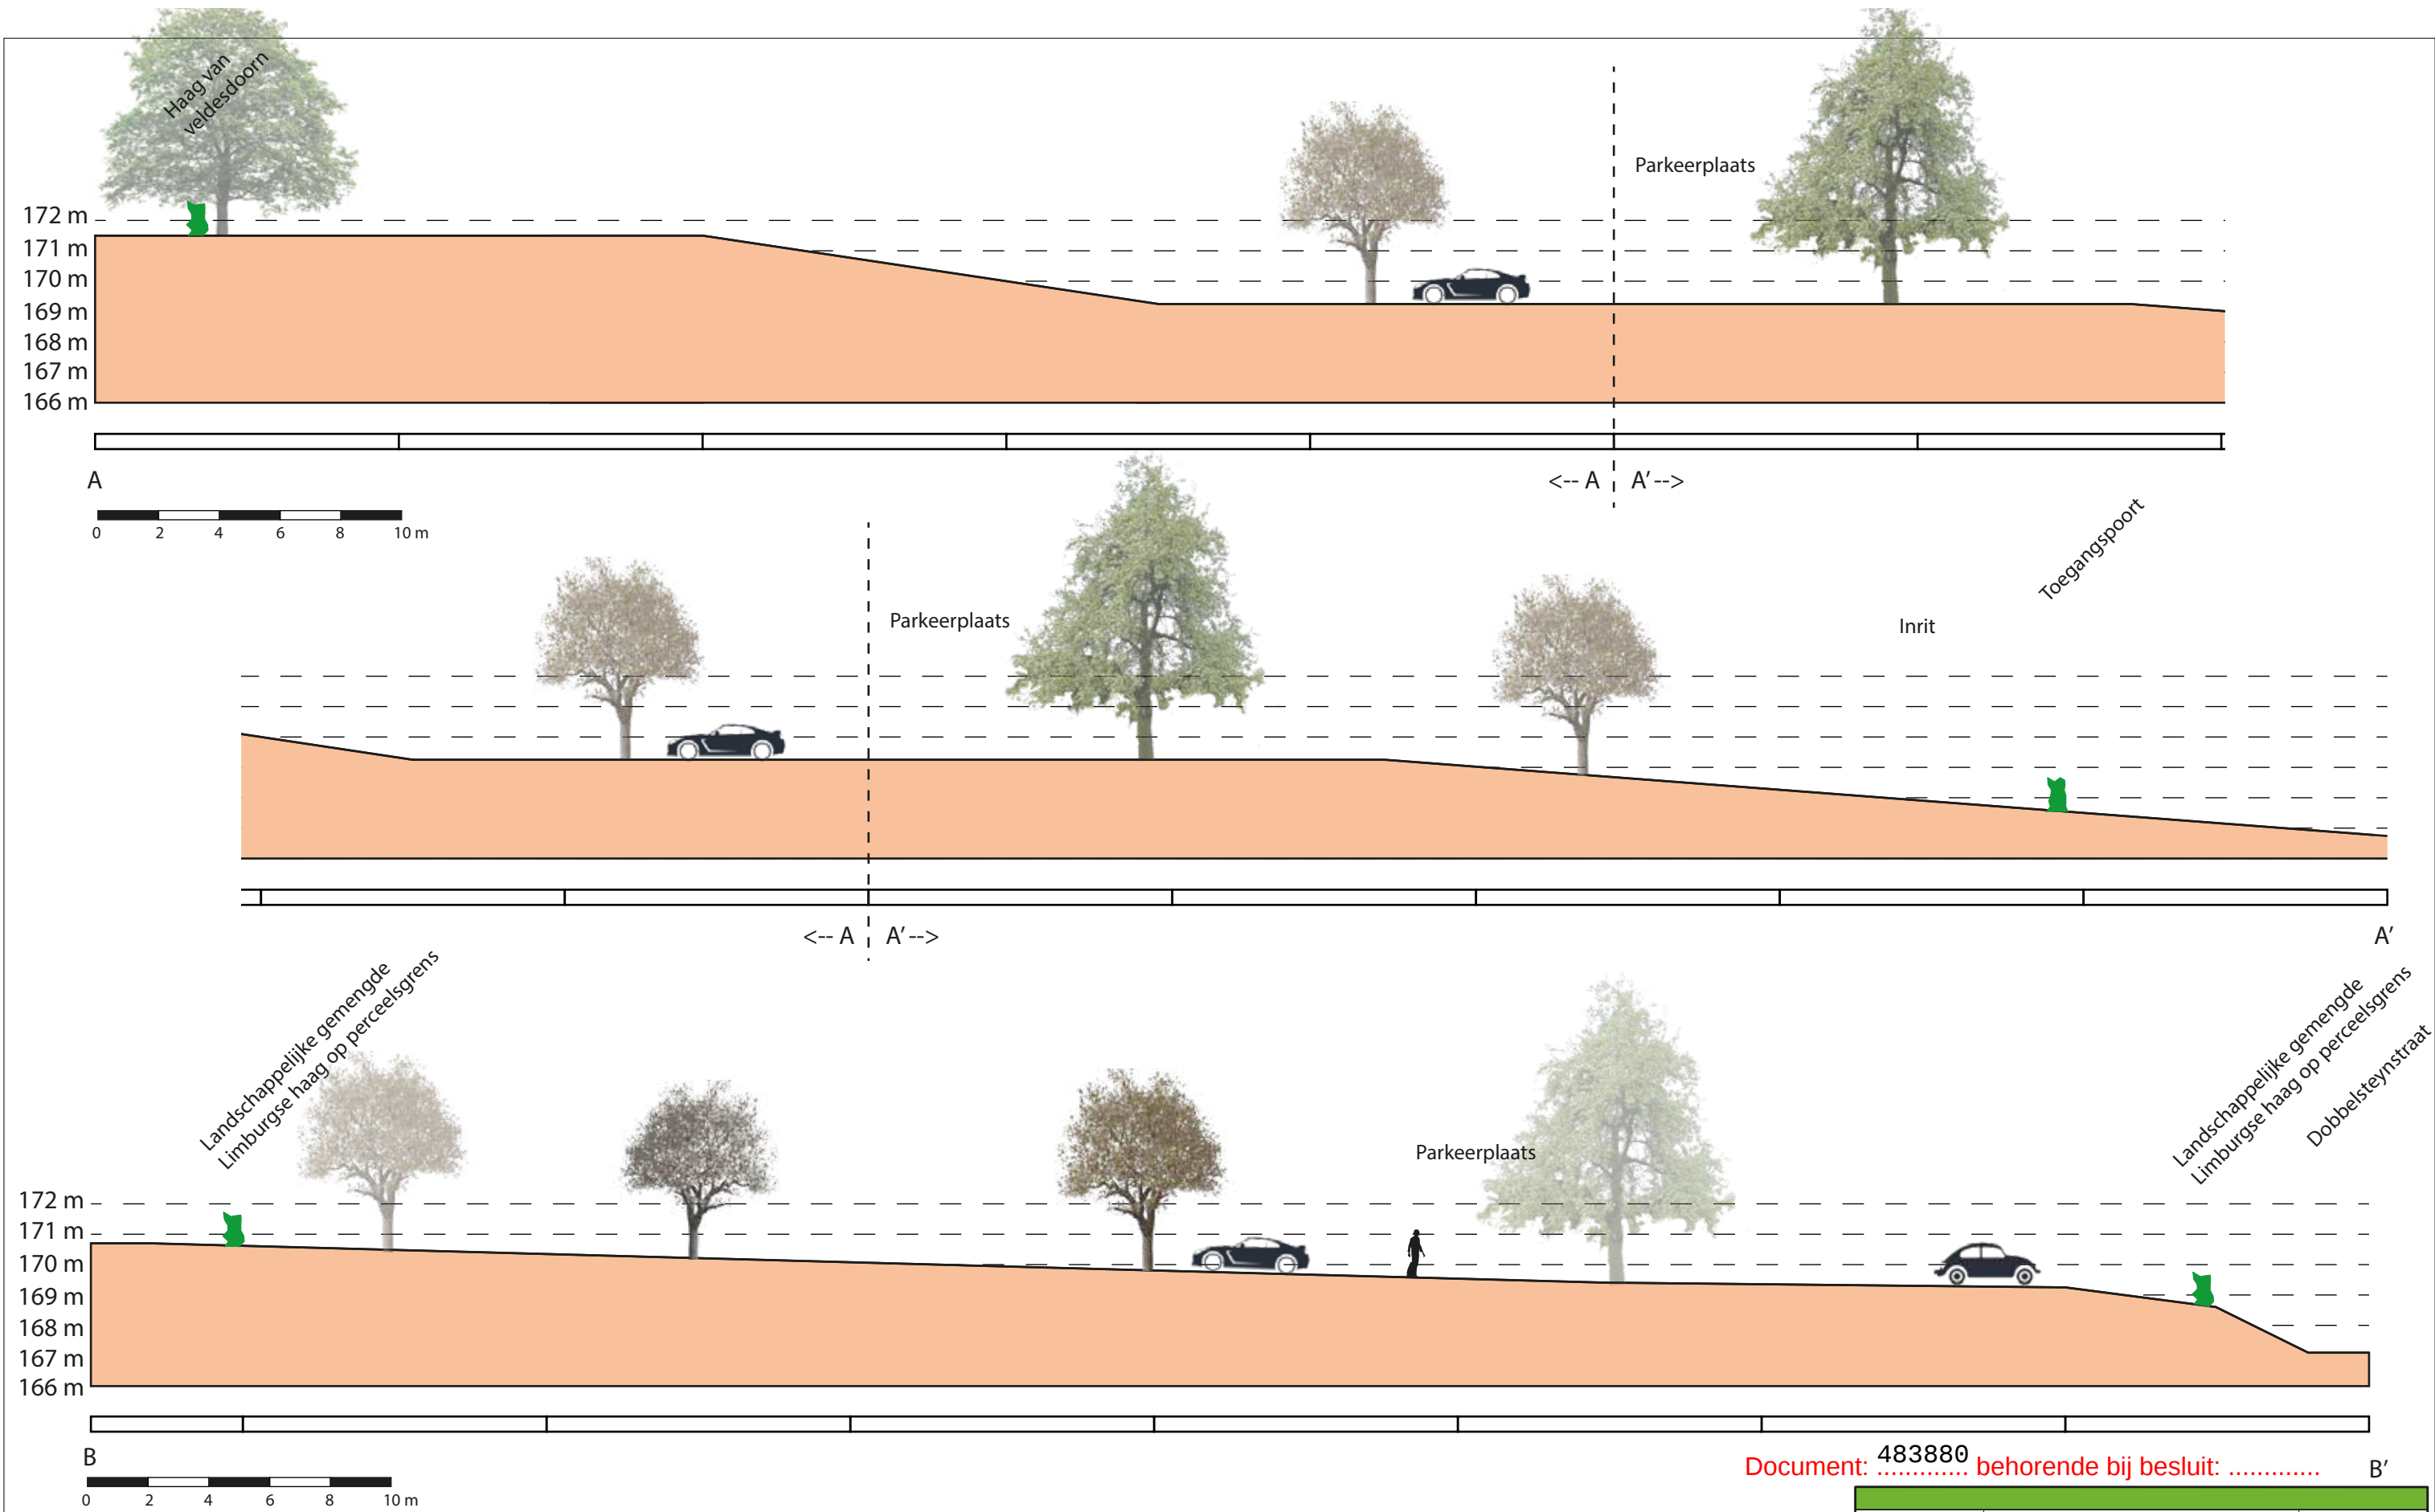

Document: 483880 behorende bij besluit:

Onderwerp	Landschappelijk inpassingsplan Doorsnedes		
Project	Hoeve Dobbelsteijn Margraten		
Opdrachtgever	dhr. J. Janssen		
Adres	Rijksweg 6 - 8	Projectleider	A.H.E. Sauren
Woonplaats	6269 AC Margraten	Projectnummer	M200016
Telefoon		Schaal	1:200
Datum	19-11-2020	Bladformaat	A3
Wijziging		Getekend	ASA