


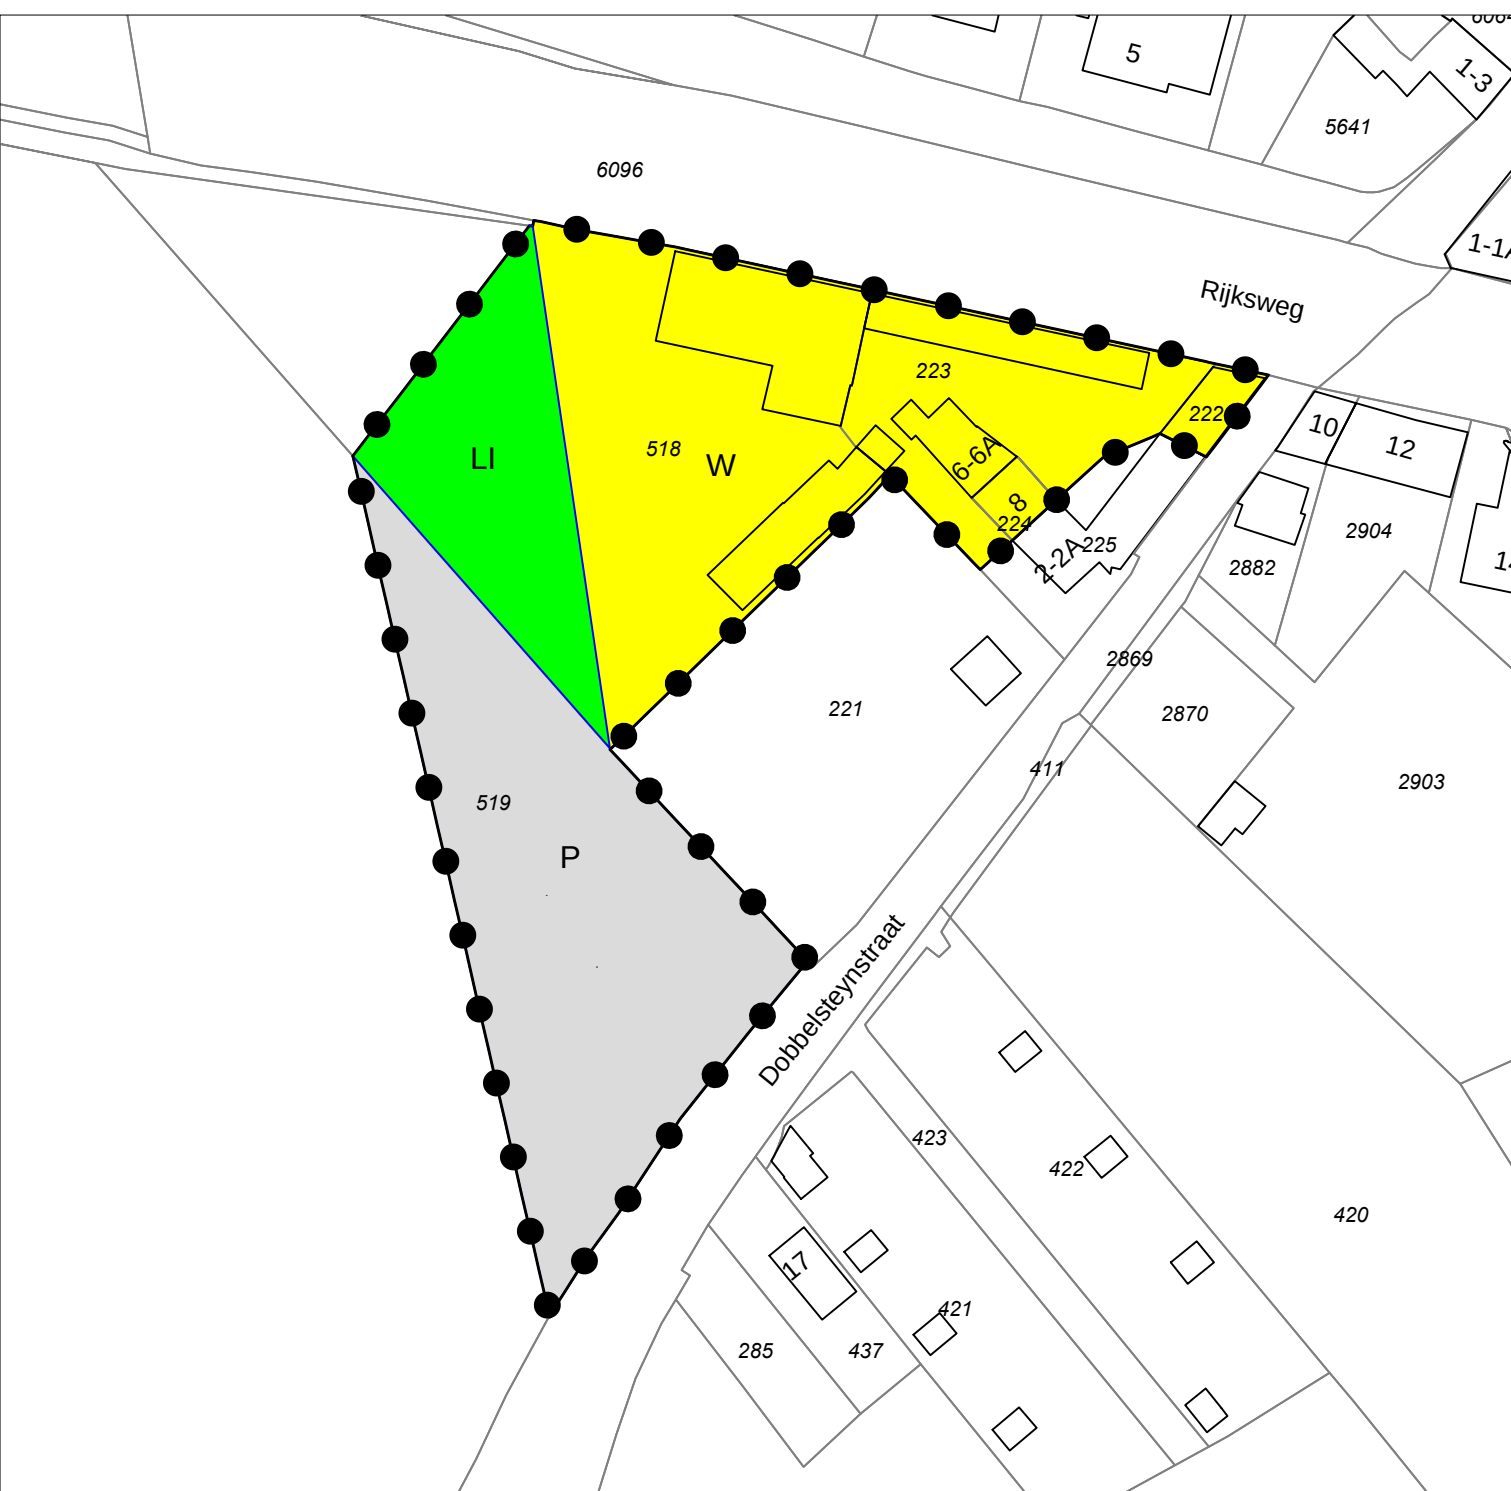

Legenda Besluitgebied conform Landschappelijke inpassing Parkeren Wonen	
Omgevingsvergunning:	
Hoeve Dobbelsteyn Margraten Gemeente Eijsden-Margraten	
Opdrachtgever: VOF Janssen - van Laar	
Status: vastgesteld	
Get.: WDK	Datum: 14-06-2021
Formaat: A4	Schaal: 1:1000
Tekeningnummer: NL.IMRO.1903.OVKOM6269AC6-VG01	
BraGIS GIS/CAD Ondersteuning en software Dalenstraat 4B, 5466 PM Eerde Tel: 0413-303279 E-mail: info@bragis.nl Web: www.bragis.nl	