


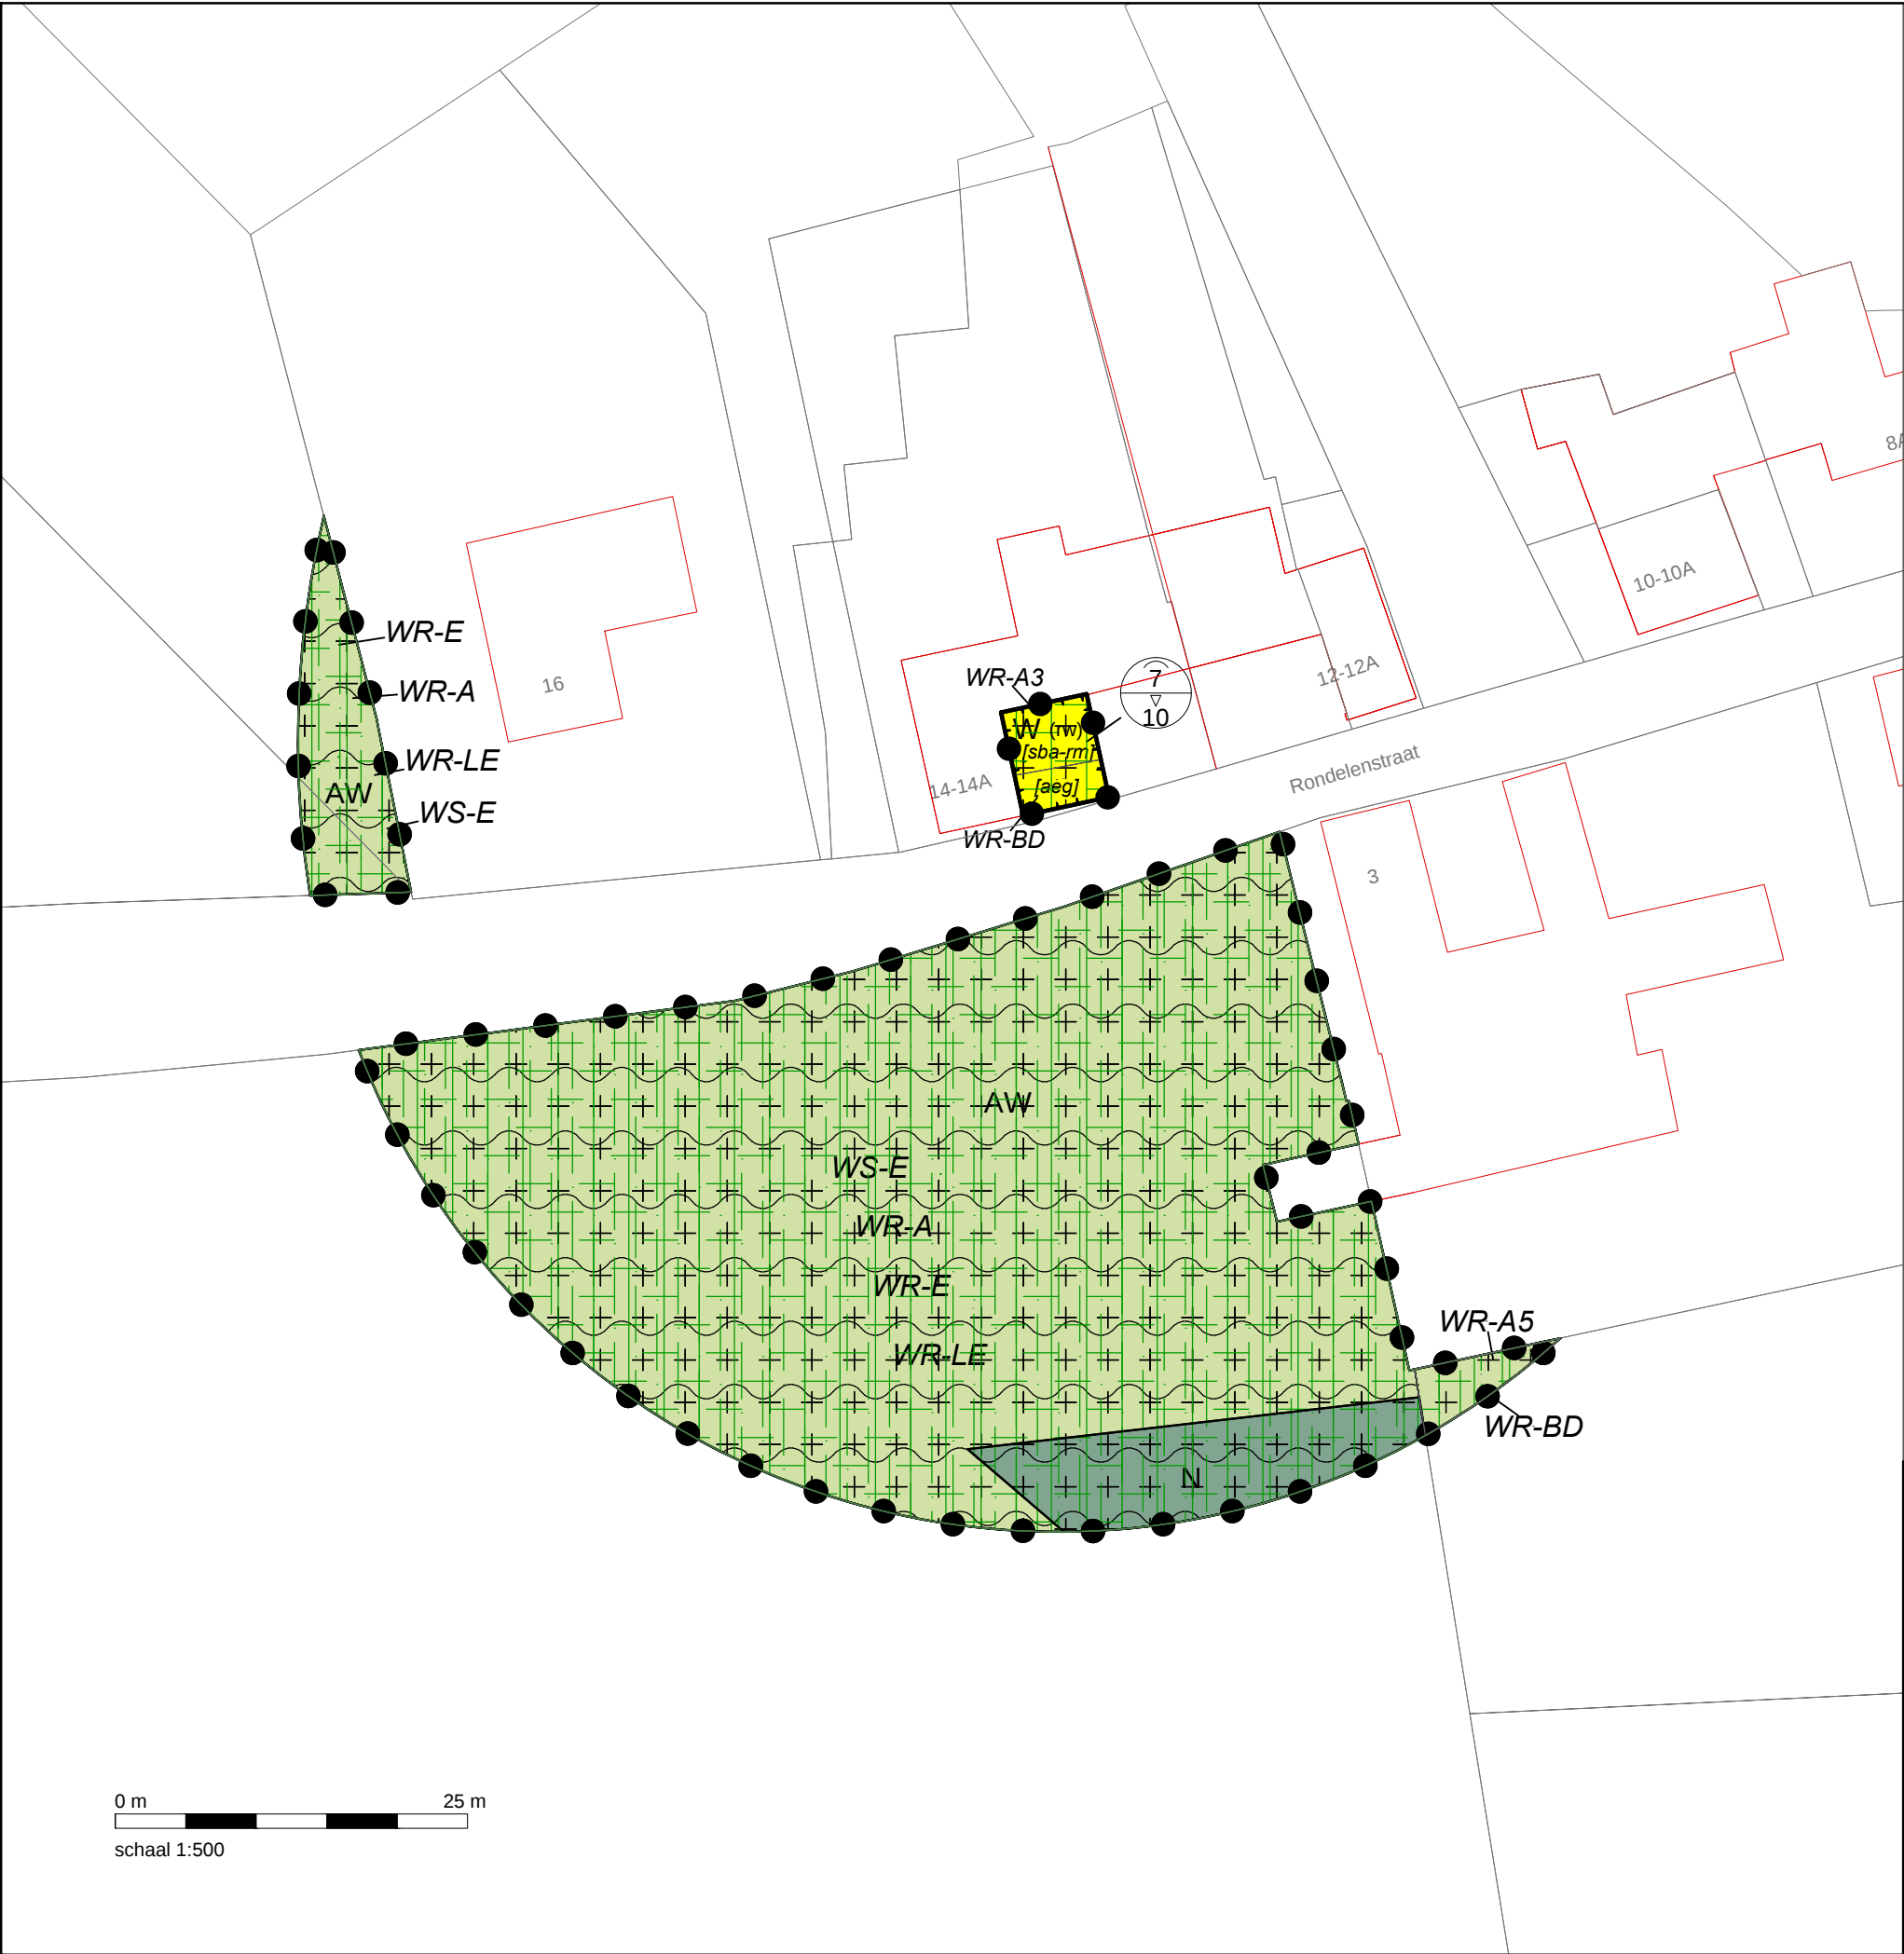

LEGENDA:

Plangebied

plangebied

Bestemmingen

enkelbestemmingen

Agrarisch met waarden

Natuur

Wonen

dubbelbestemmingen

Waarde - Archeologie

Waarde - Archeologie 3

Waarde - Archeologie 5

Waarde - Ecologie

Waarde - Gemeentelijk beschermd dorpsgezicht

Waarde - Landschapselement

Waterstaat - Erosie

Aanduidingen

gebiedsaanduidingen

milieuzone - bodembeschermingsgebied

milieuzone - grondwaterbeschermingsgebied

milieuzone - spuitvrije zone

overige zone - buiten rode contour

overige zone - hoogstamboomgaarden

functieaanduidingen

recreatiewoning

bouwvlak

bouwvlak

bouwaanduidingen

aaneengebouwd


specifieke bouwaanduiding - rijksmonument

maatvoeringsaanduidingen

maximum goot- en bouwhoogte (m)

Verklaringen

kadastrale ondergrond (d.d. 12-6-2017)

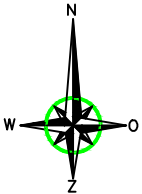

Verbeelding

status: -
besluitnummer:

Rondelenstraat 14 te Mheer

datum: 13-6-2017
wijziging:
getekend: RS

Gemeente Eijsden-Margraten

schaal: 1:500
bladformaat: A3
idn besluitgebied:



Kerkstraat 4
6367 JE Voerendaal
Tel: 045-5753255

Kerkstraat 2
6095 BE Baexem
Tel: 0475-459282

www.aelmans.com
info@aelmans.com