



Handtekening Eigenaar:

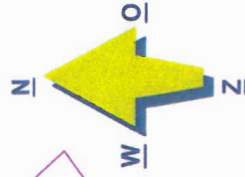

PROJECTNR: 22-059
SCHAAL: 1:1000
FORMAAT: A4
DATUM: 23-01-2023 PS

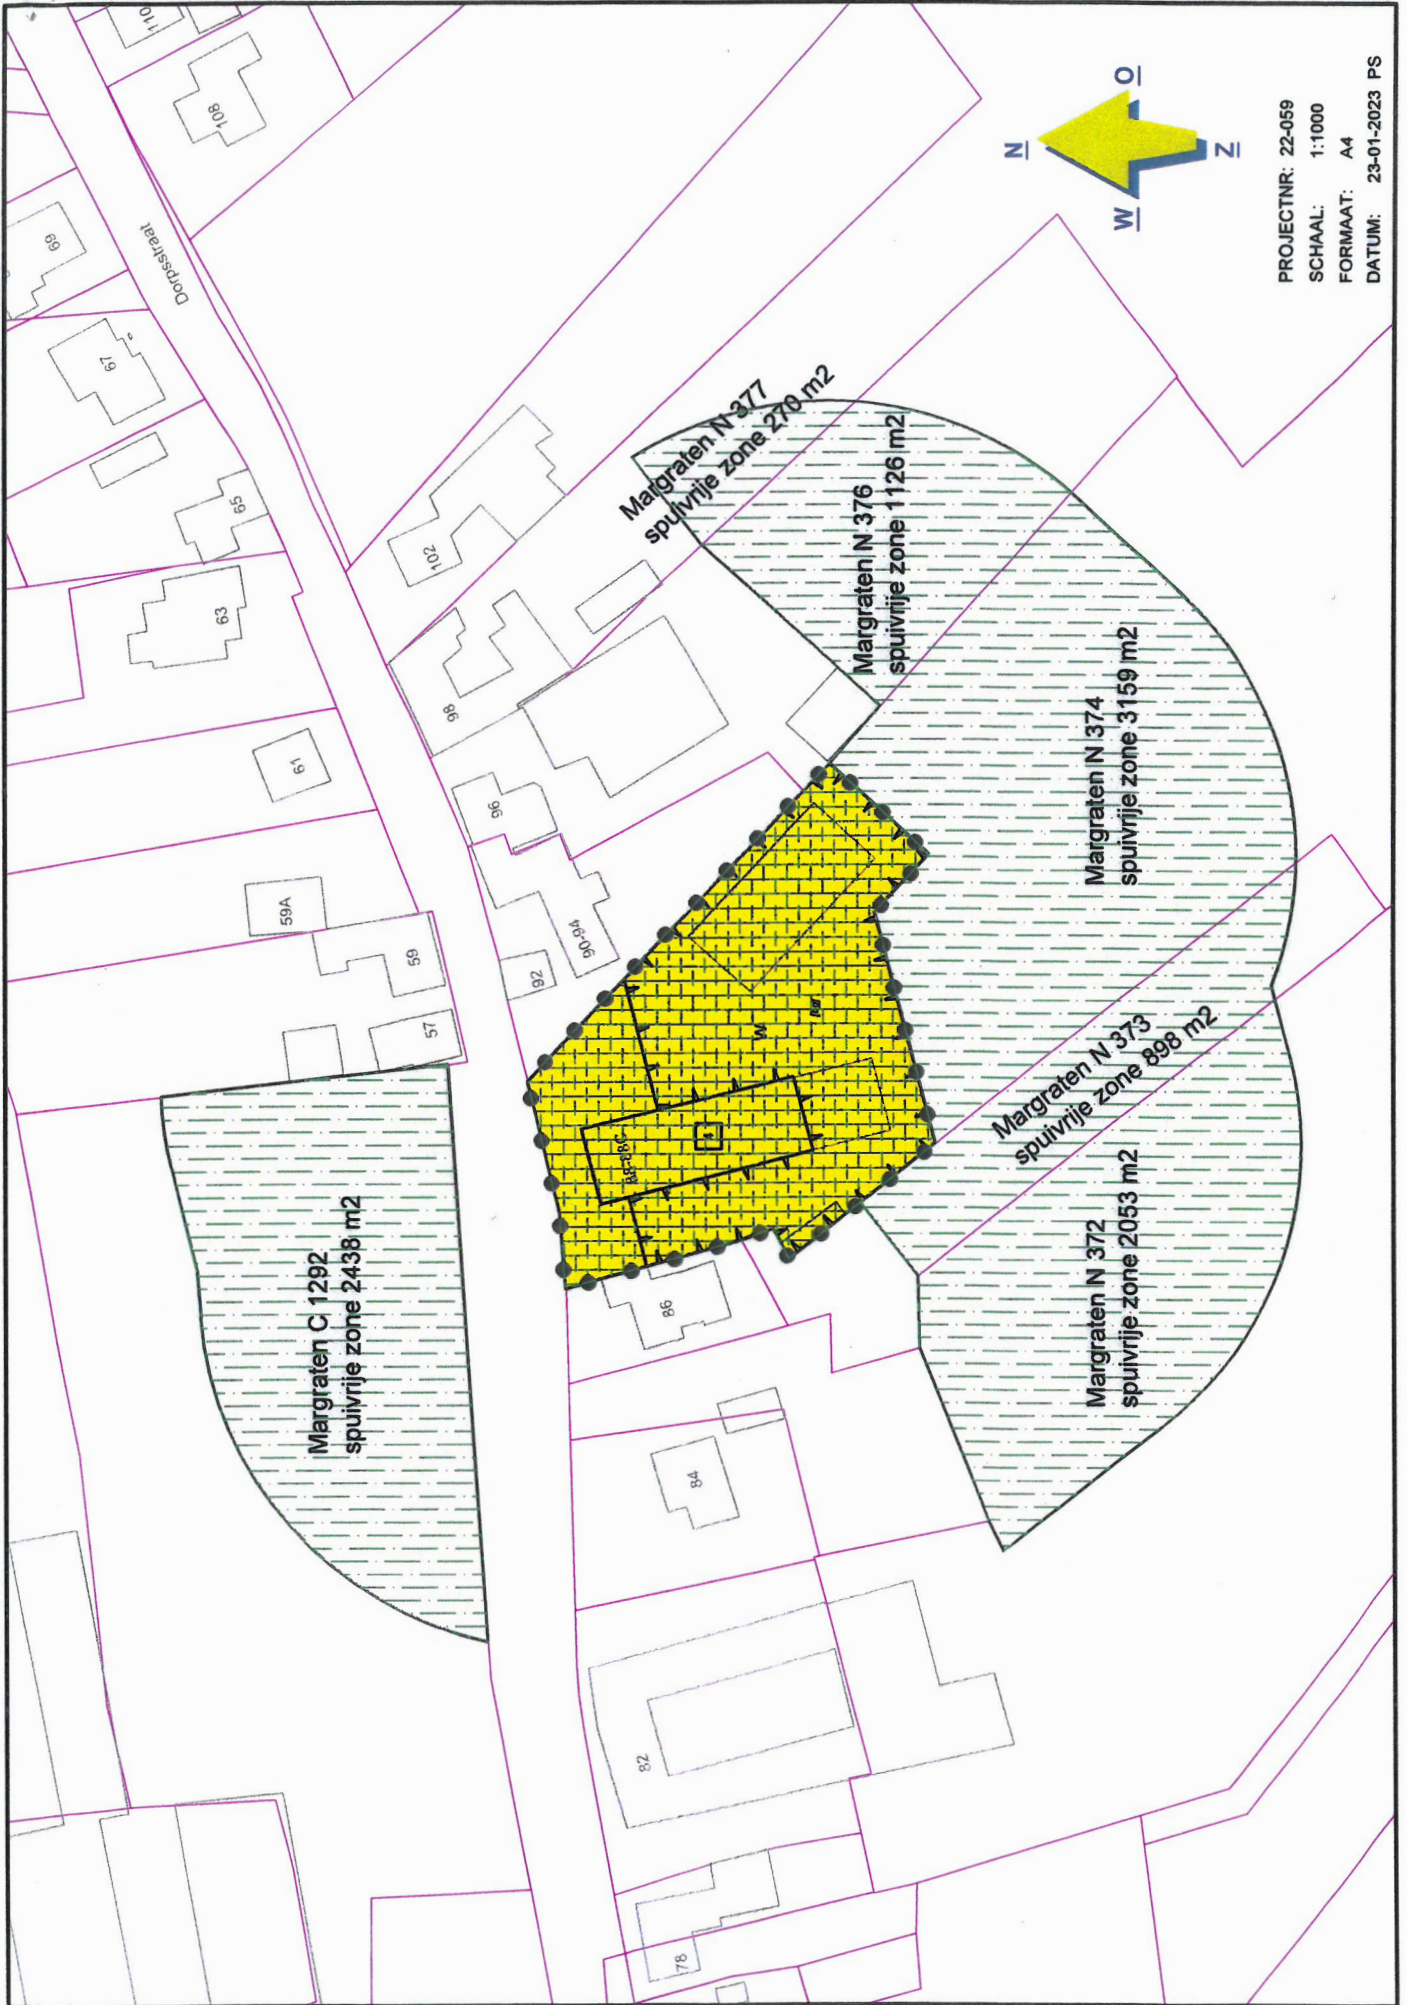

Machtiging opleggen verbod op gebruik gewasbeschermingsmiddelen

Partijen, te weten:

Eigenaar: _____

Initiatiefnemer(s): _____

Met betrekking tot:

Locatie perceel: Margrate N 374 (763)

Locatie ontwikkeling: Dorpsstraat 88, 88a t/m 88c te Eckelrade

Komen als volgt overeen:

Eigenaar machtigt **Initiatiefnemer(s)** om, mede namens Eigenaar, een aanvraag tot vaststelling van een wijzigingsplan in te dienen voor de locatie Dorpsstraat 88 in Eckelrade, waarbij onder meer een verbod op het gebruik van gewasbeschermingsmiddelen wordt opgelegd op gronden van Eigenaar, zoals weergegeven op bijgevoegde situatietekening en kadastraal bekend als:

Gemeente: Margrate

Sectie: _____


Nummer(s): 372

Aldus overeengekomen:


Datum: 14-2-2023

Plaats: Eckelrade

Handtekening Eigenaar:

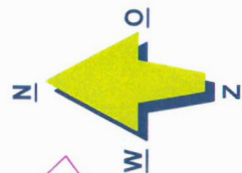

PROJECTNR: 22-059
SCHAAL: 1:1000
FORMAAT: A4
DATUM: 23-01-2023 PS

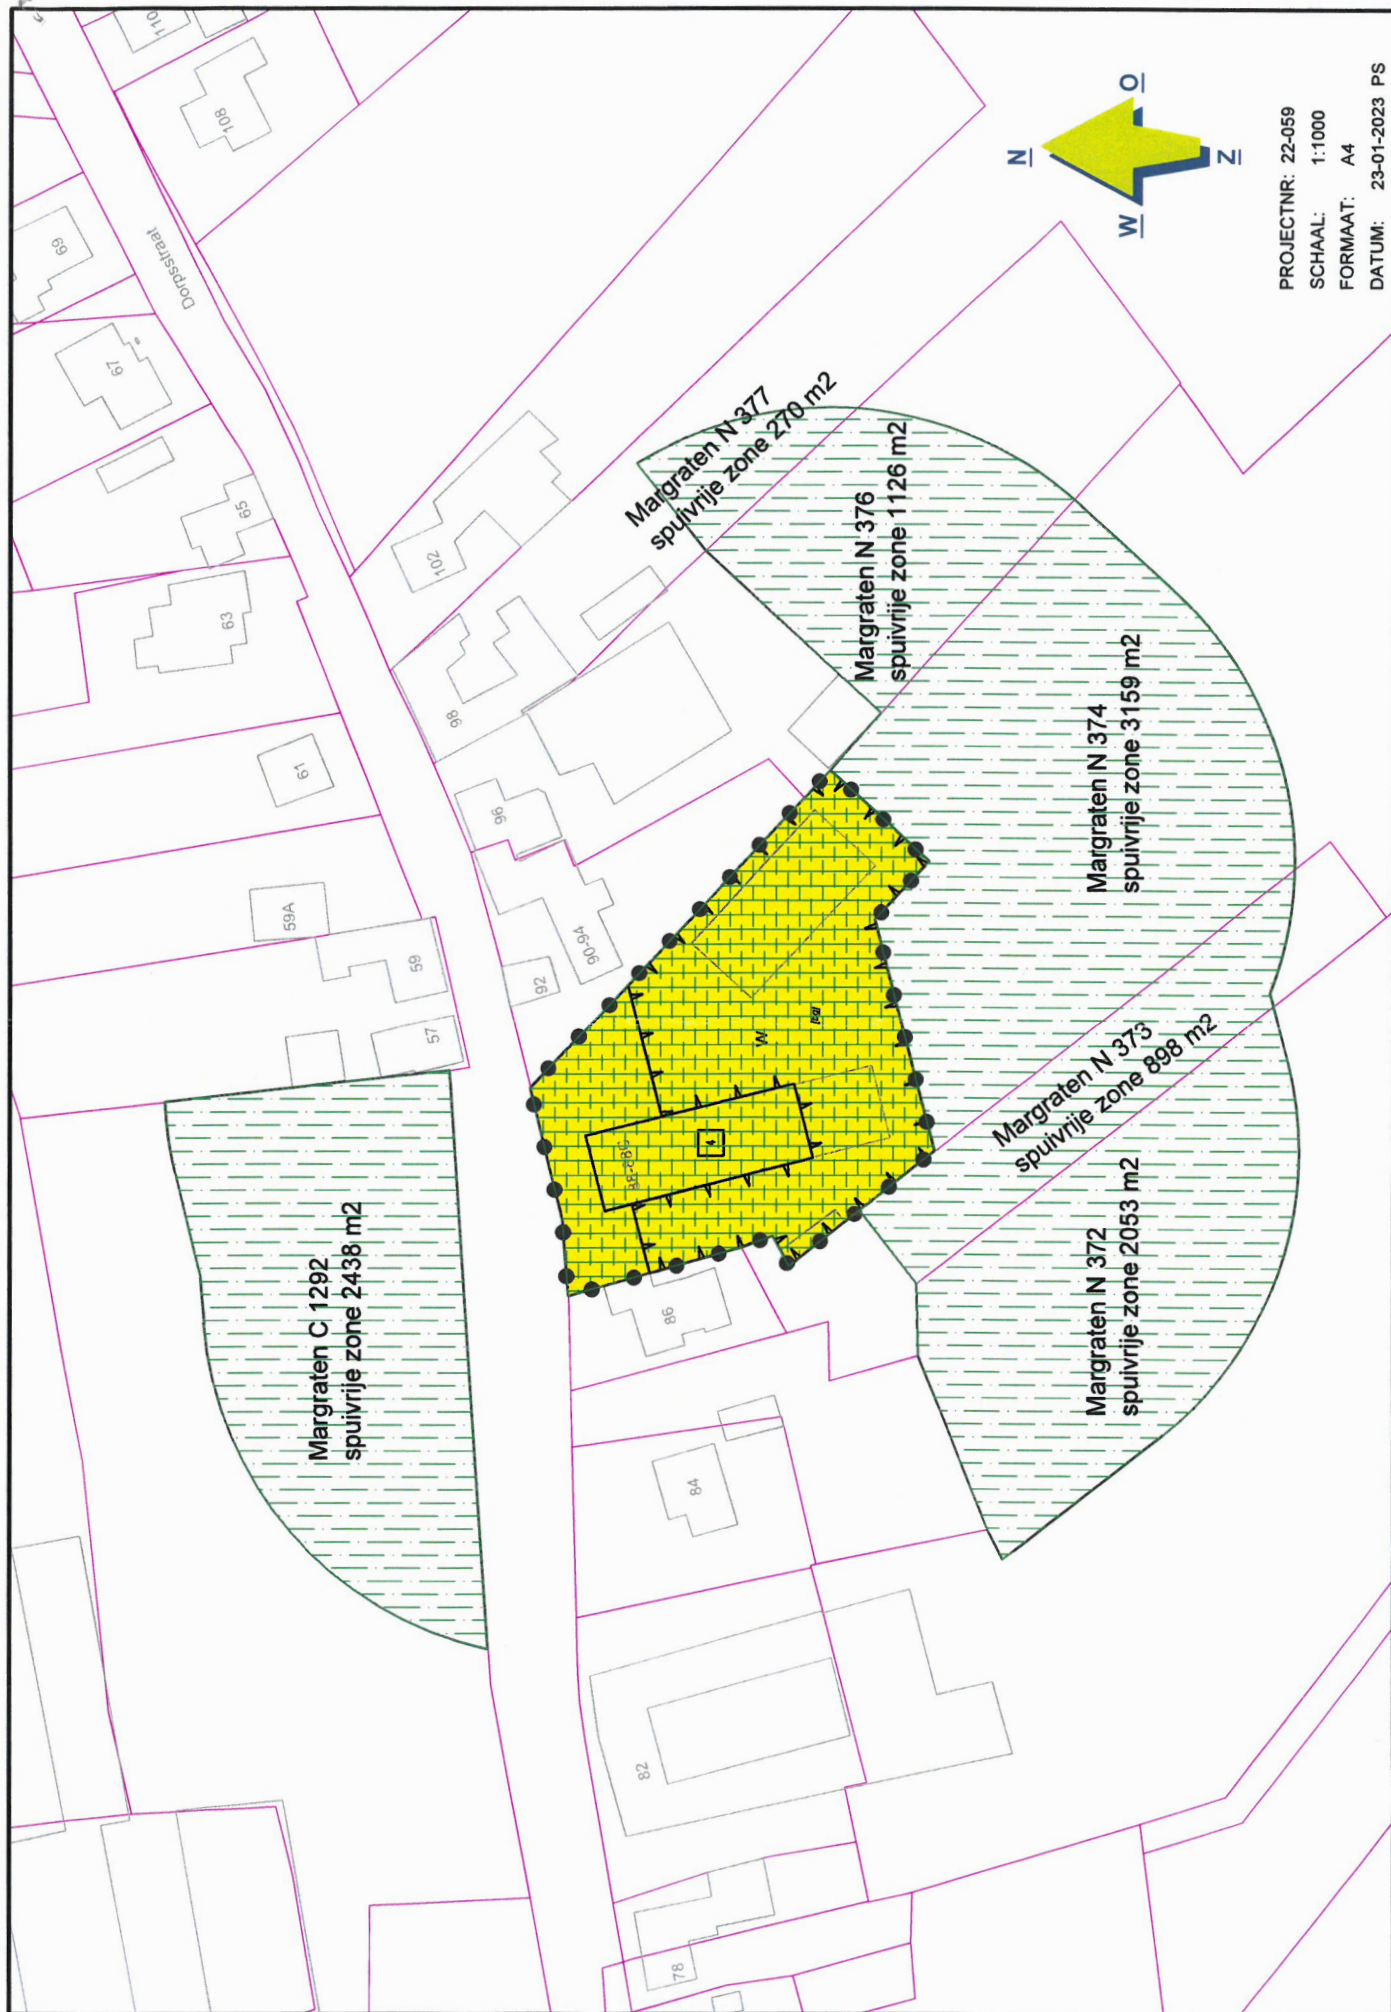

Machtiging opleggen verbod op gebruik gewasbeschermingsmiddelen

Partijen, te weten:

Eigenaar:

J

Initiatiefnemer(s):

Met betrekking tot:

Locatie perceel:

Margrate N 374 (763)

Locatie ontwikkeling:

Dorpsstraat 88, 88a t/m 88c te Eckelrade

Komen als volgt overeen:

Eigenaar machtigt **Initiatiefnemer(s)** om, mede namens Eigenaar, een aanvraag tot vaststelling van een wijzigingsplan in te dienen voor de locatie Dorpsstraat 88 in Eckelrade, waarbij onder meer een verbod op het gebruik van gewasbeschermingsmiddelen wordt opgelegd op gronden van Eigenaar, zoals weergegeven op bijgevoegde situatietekening en kadastraal bekend als:

Gemeente:

Margraten

Sectie:

C

Nummer(s):

1292


Aldus overeengekomen:

Datum:

11-02-2023

Plaats:

Handtekening Eigenaar:

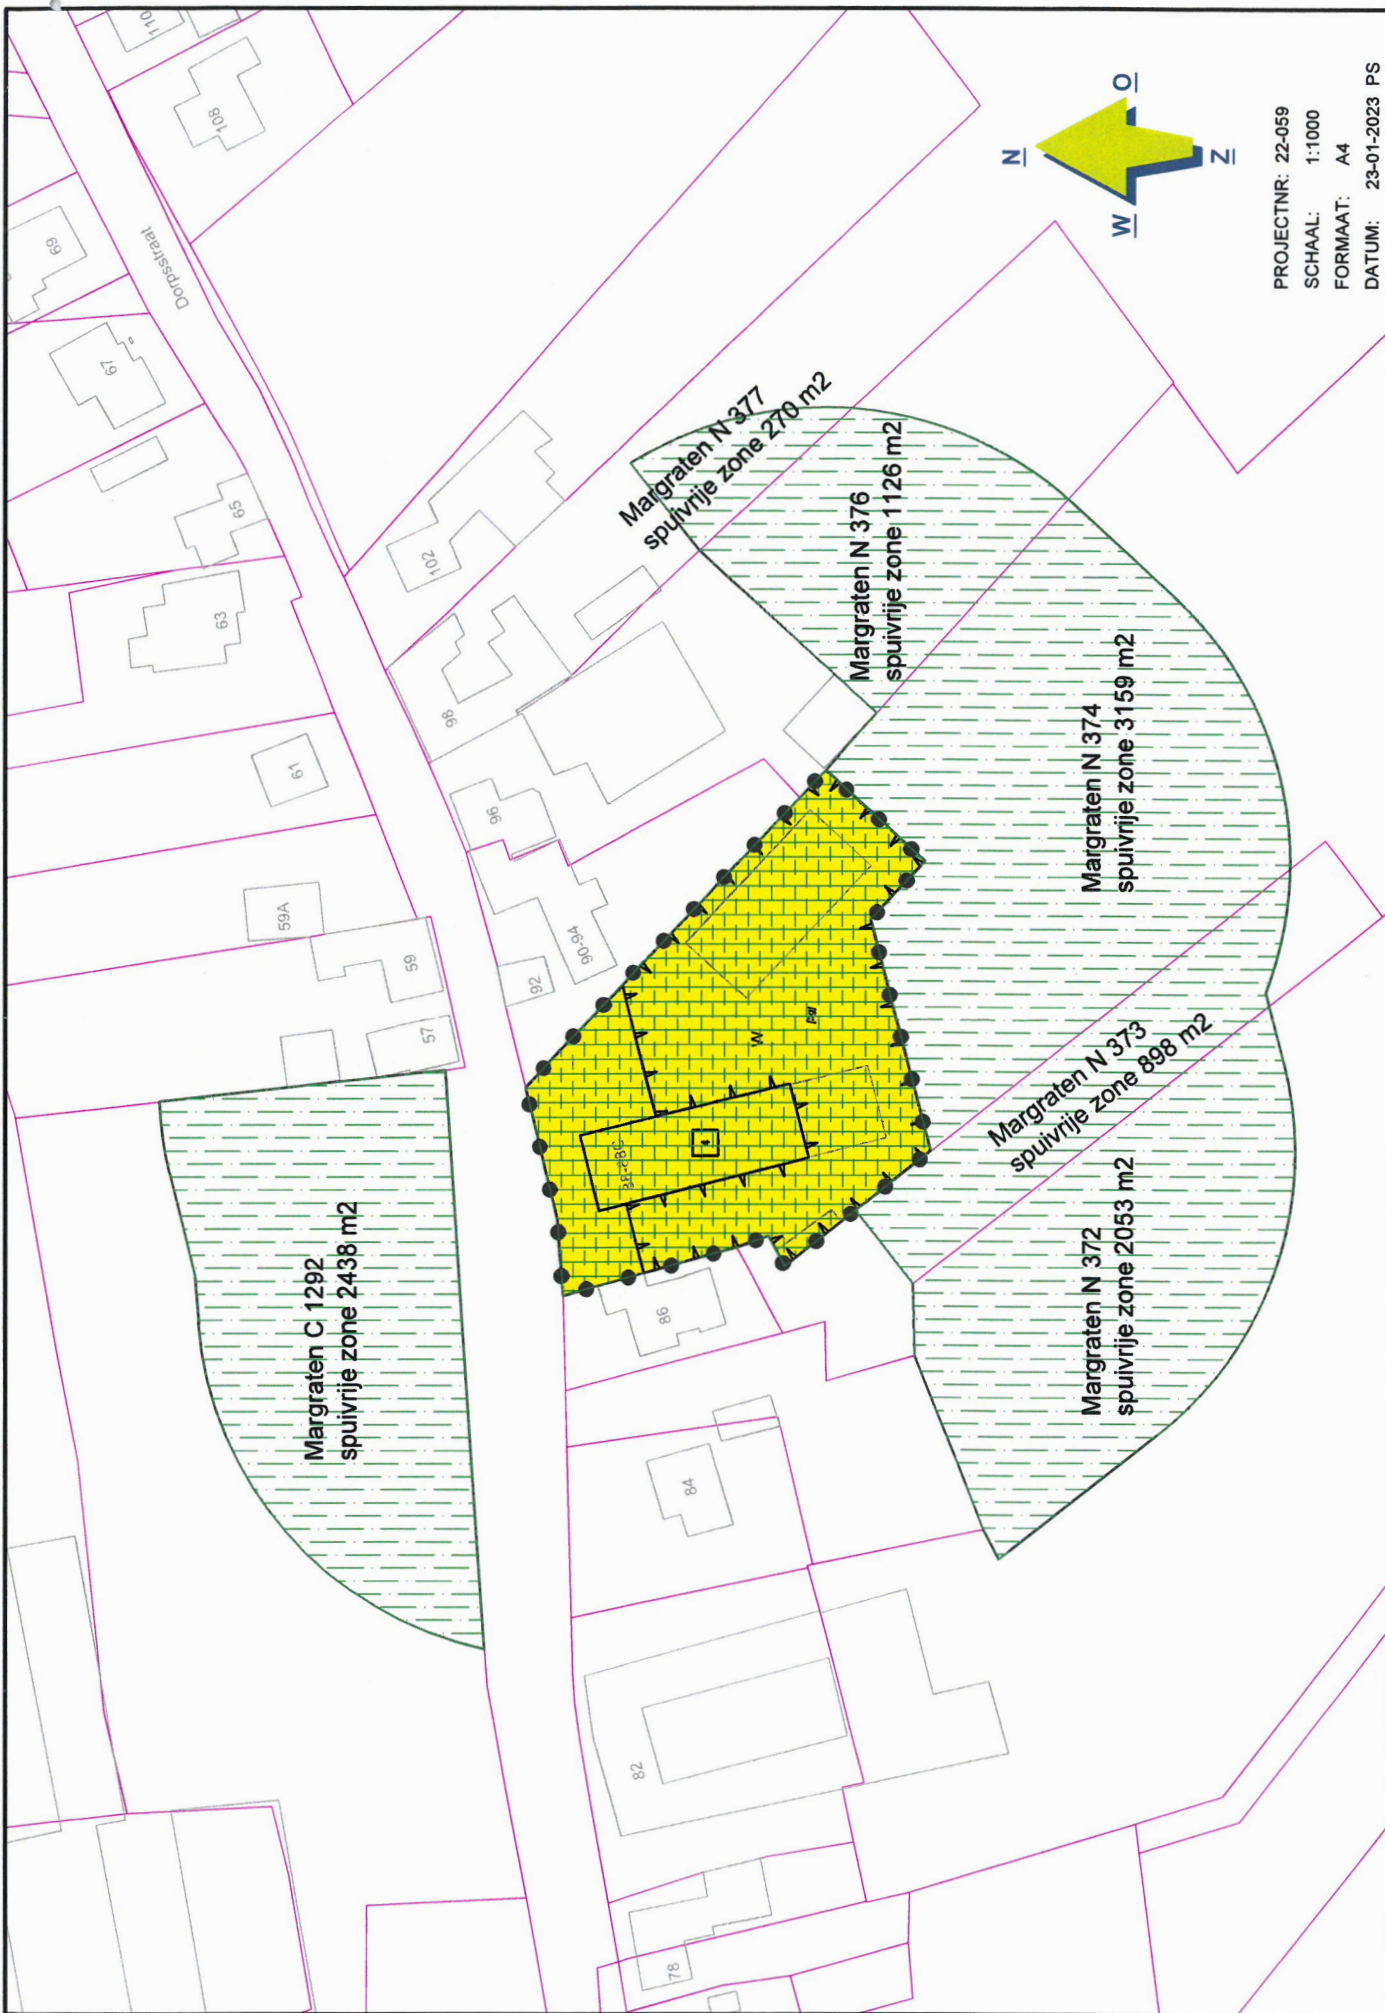

PROJECTNR: 22-059

SCHAAL: 1:1000

FORMAAT: A4

DATUM: 23-01-2023 PS

Machtiging opleggen verbod op gebruik gewasbeschermingsmiddelen

Partijen, te weten:

Eigenaar:

Initiatiefnemer(s):

Met betrekking tot:

Locatie perceel:

Margrate N 374 (763)

Locatie ontwikkeling:

Dorpsstraat 88, 88a t/m 88c te Eckelrade

Komen als volgt overeen:

Eigenaar machtigt **Initiatiefnemer(s)** om, mede namens Eigenaar, een aanvraag tot vaststelling van een wijzigingsplan in te dienen voor de locatie Dorpsstraat 88 in Eckelrade, waarbij onder meer een verbod op het gebruik van gewasbeschermingsmiddelen wordt opgelegd op gronden van Eigenaar, zoals weergegeven op bijgevoegde situatietekening en kadastraal bekend als:

Gemeente:

Margrate

Sectie:

N

Nummer(s):

373


Aldus overeengekomen:

Datum:

14-2-2023

Plaats:

Handtekening Eigenaar:

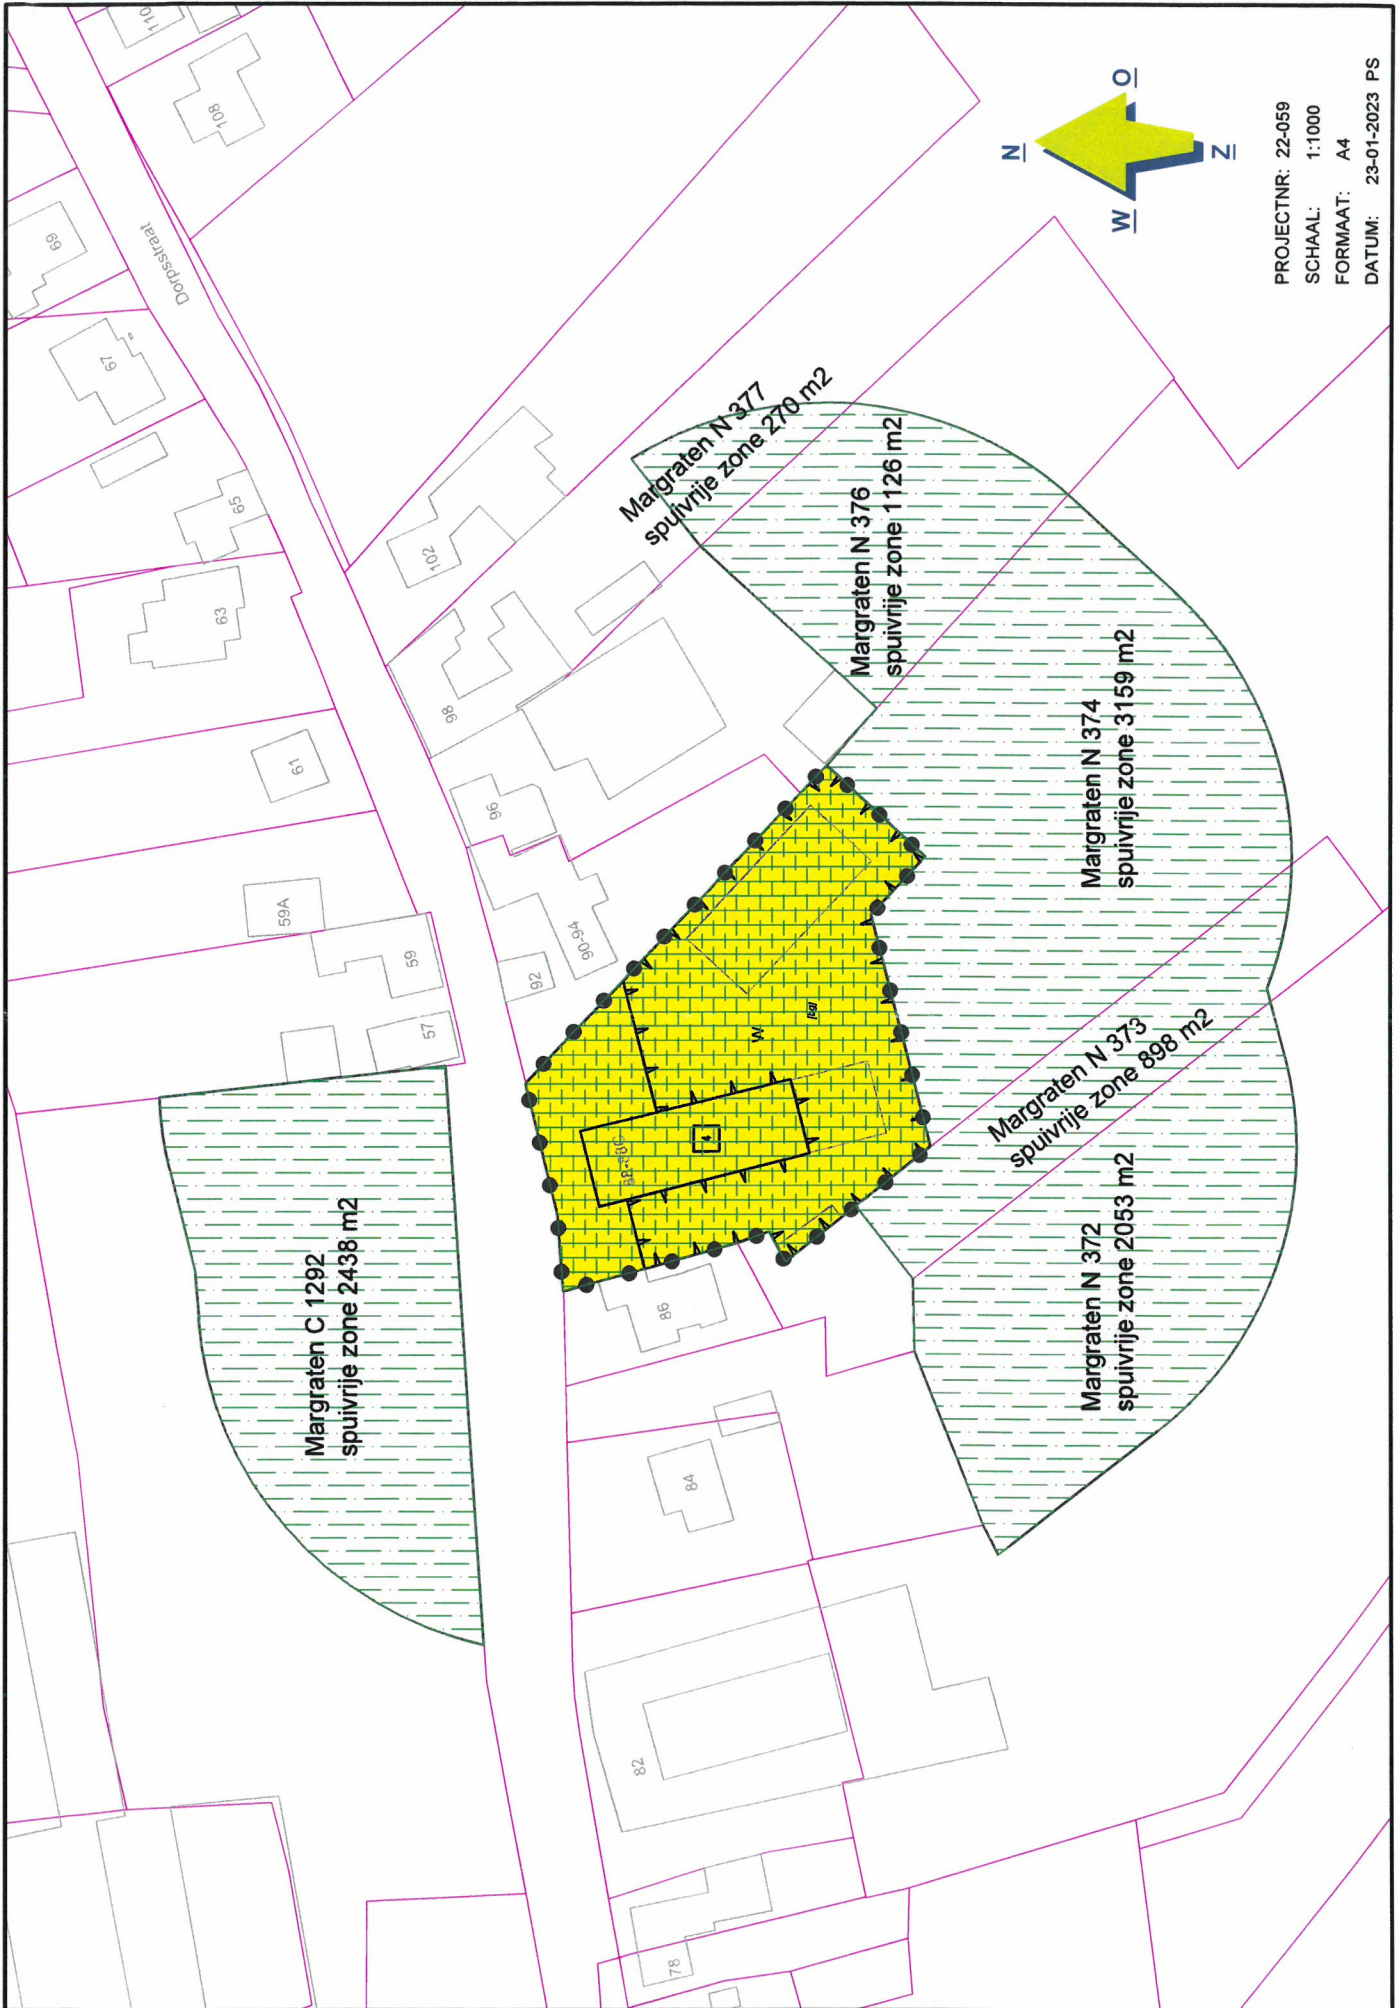

PROJECTNR: 22-059
SCHAAL: 1:1000
FORMAAT: A4
DATUM: 23-01-2023 PS

Machtiging opleggen verbod op gebruik gewasbeschermingsmiddelen

Partijen, te weten:

Eigenaar: _____

Initiatiefnemer(s): _____

Met betrekking tot:

Locatie perceel: _____

Margrate N 374 (763)

Locatie ontwikkeling: _____

Dorpsstraat 88, 88a t/m 88c te Eckelrade

Komen als volgt overeen:

Eigenaar machtigt **Initiatiefnemer(s)** om, mede namens Eigenaar, een aanvraag tot vaststelling van een wijzigingsplan in te dienen voor de locatie Dorpsstraat 88 in Eckelrade, waarbij onder meer een verbod op het gebruik van gewasbeschermingsmiddelen wordt opgelegd op gronden van Eigenaar, zoals weergegeven op bijgevoegde situatietekening en kadastraal bekend als:

Gemeente: _____

Margrate

Sectie: _____

N

Nummer(s): _____

376

Aldus overeengekomen:


Datum: _____

15-2-2023

Plaats: _____

Eckelrade

Handtekening Eigenaar: _____

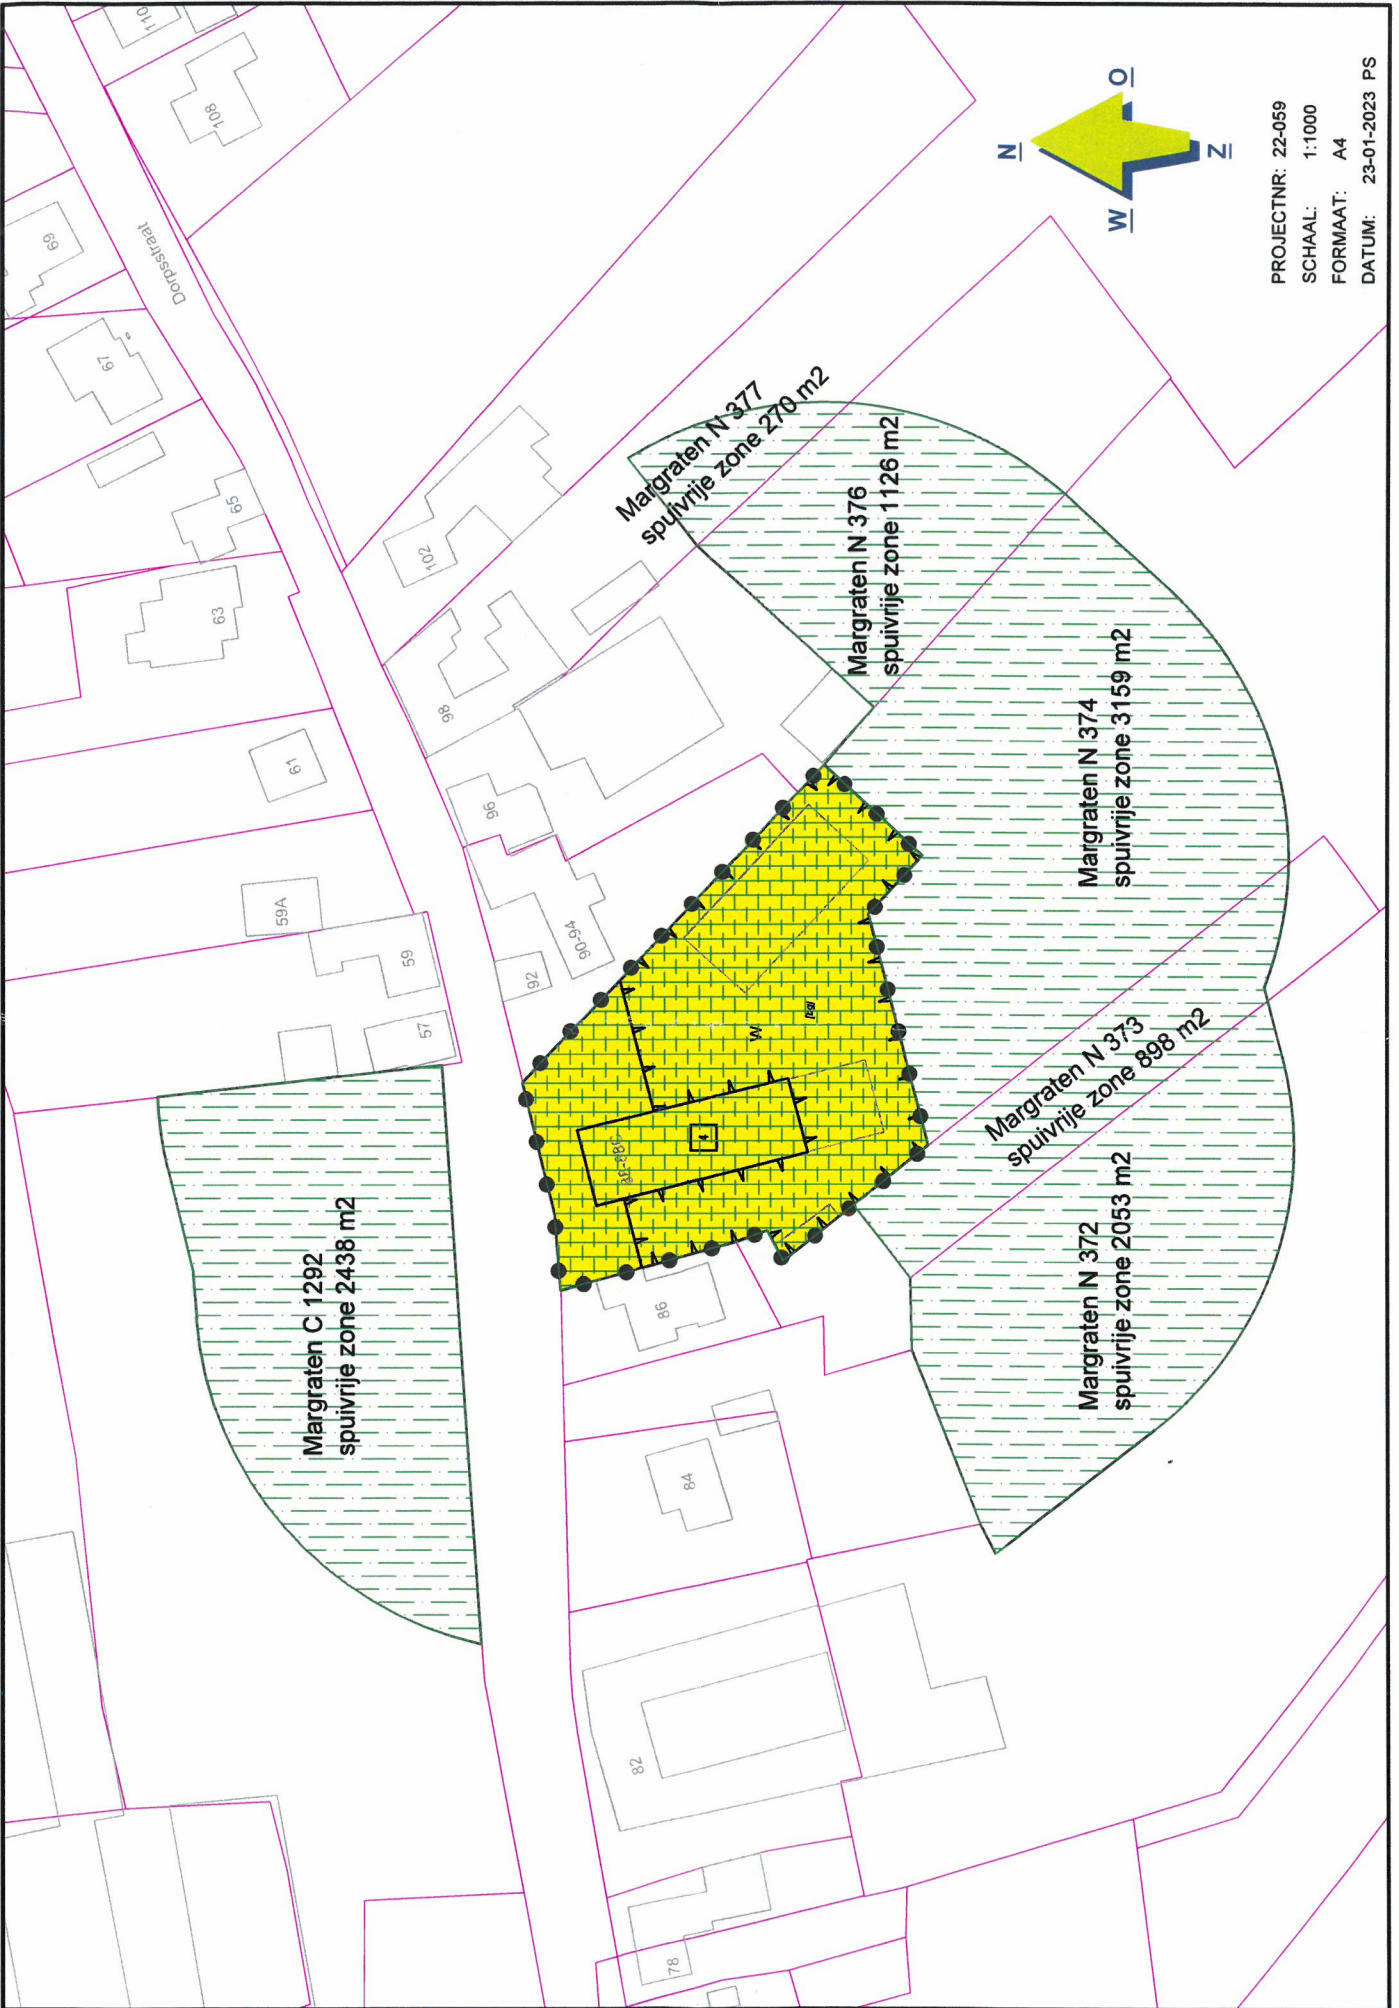

PROJECTNR: 22-059
SCHAAL: 1:1000
FORMAAT: A4
DATUM: 23-01-2023 PS

Machtiging opleggen verbod op gebruik gewasbeschermingsmiddelen

Partijen, te weten:

Eigenaar: _____

Initiatiefnemer(s): _____

Met betrekking tot:

Locatie perceel:

Margrate N 374 (763)

Locatie ontwikkeling:

Dorpsstraat 88, 88a t/m 88c te Eckelrade

Komen als volgt overeen:

Eigenaar machtigt **Initiatiefnemer(s)** om, mede namens Eigenaar, een aanvraag tot vaststelling van een wijzigingsplan in te dienen voor de locatie Dorpsstraat 88 in Eckelrade, waarbij onder meer een verbod op het gebruik van gewasbeschermingsmiddelen wordt opgelegd op gronden van Eigenaar, zoals weergegeven op bijgevoegde situatietekening en kadastraal bekend als:

Gemeente:

Margrate

Sectie:

N

Nummer(s):

377


Aldus overeengekomen:

Datum:

15-2-2023

Plaats:

Handtekening Eigenaar:

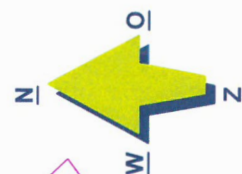

PROJECTNR: 22-059
SCHAAL: 1:1000
FORMAAT: A4
DATUM: 23-01-2023 PS

