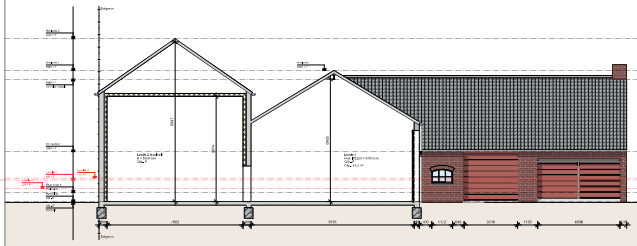

4 Doosnede A-A bestaande toestand
Schaal 1 : 100

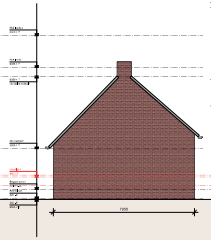

8 Koppgevel buren bestaande toestand
Schaal 1 : 100

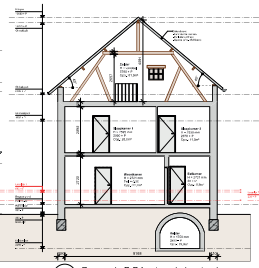

10 Doosnede B-B bestaande toestand
Schaal 1 : 100

11 Voorgevel bestaande toestand
Schaal 1 : 100

7 Foto's bestaande toestand
Projectadres: Pastoor Brouwersstraat 3, 6269 BD Margraten

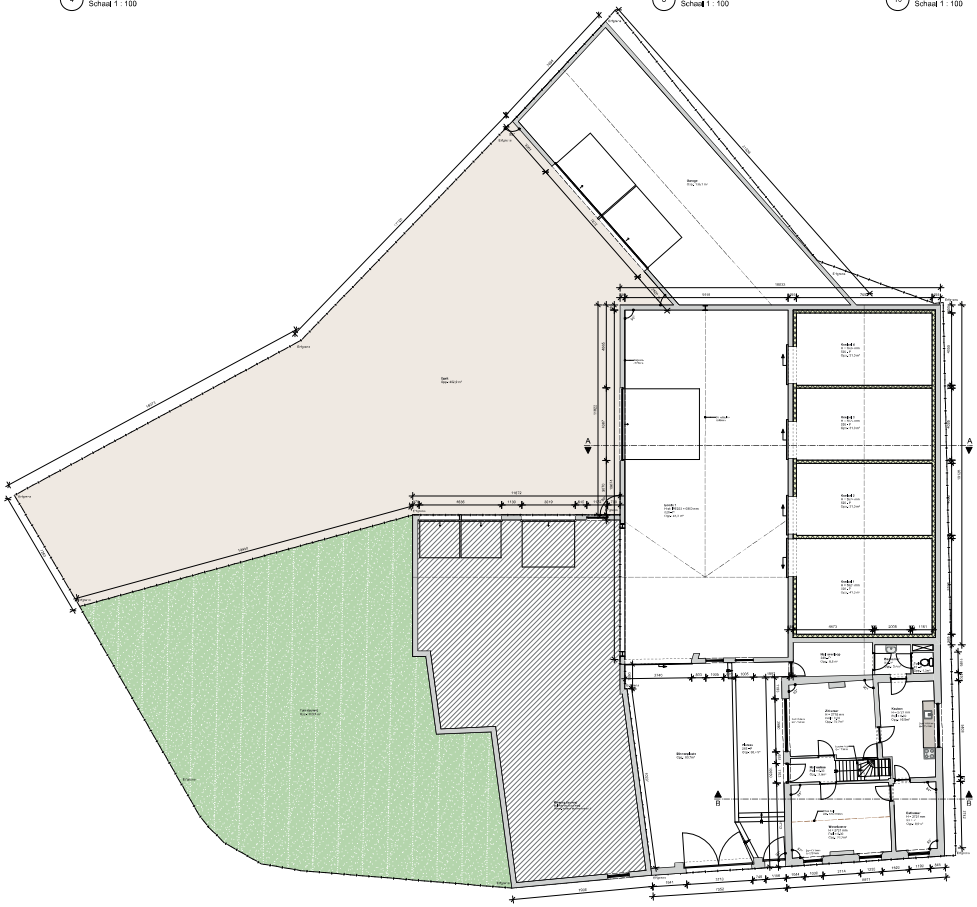

9 Begane grond bestaande toestand
Schaal 1 : 100

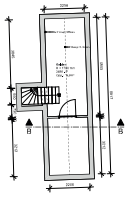

5 Kelder bestaande toestand
Schaal 1 : 100

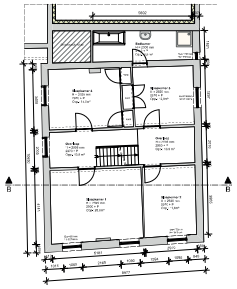

6 1e verdieping bestaande toestand
Schaal 1 : 100

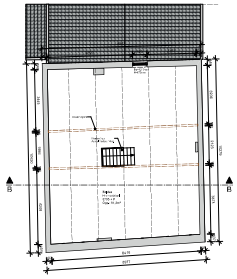

3 Zolder bestaande toestand
Schaal 1 : 100

Situatie bestaande toestand

Schaal: 1 : 500
Kadastrale gemeente: Margraten
Sectie: A
Perceel: 6064

[redacted]

Projectnaam:	Verbouwing van schuur en woning naar 6 wooneenheden
Inhoud tekening:	Bestaande toestand tekening incl. foto's en kadaster

BOUWADVIESBUREAU
Adres: Rijksweg 4, 6211 HE Gulpen
E: info@sgbouwadviesbureau.nl
T: +31 6 25 00 74 23
W: www.sgbouwadviesbureau.nl
KvK: 73697852
Bank: NL26RABO0120339167

Ordernummer:	2022_36
Tekening formaat:	A0
Schaal:	1 : 100
Projectfase:	Vergunningsfase
Datum:	05-08-2022
Revisie datum:	
Revisie nummer:	V.1