


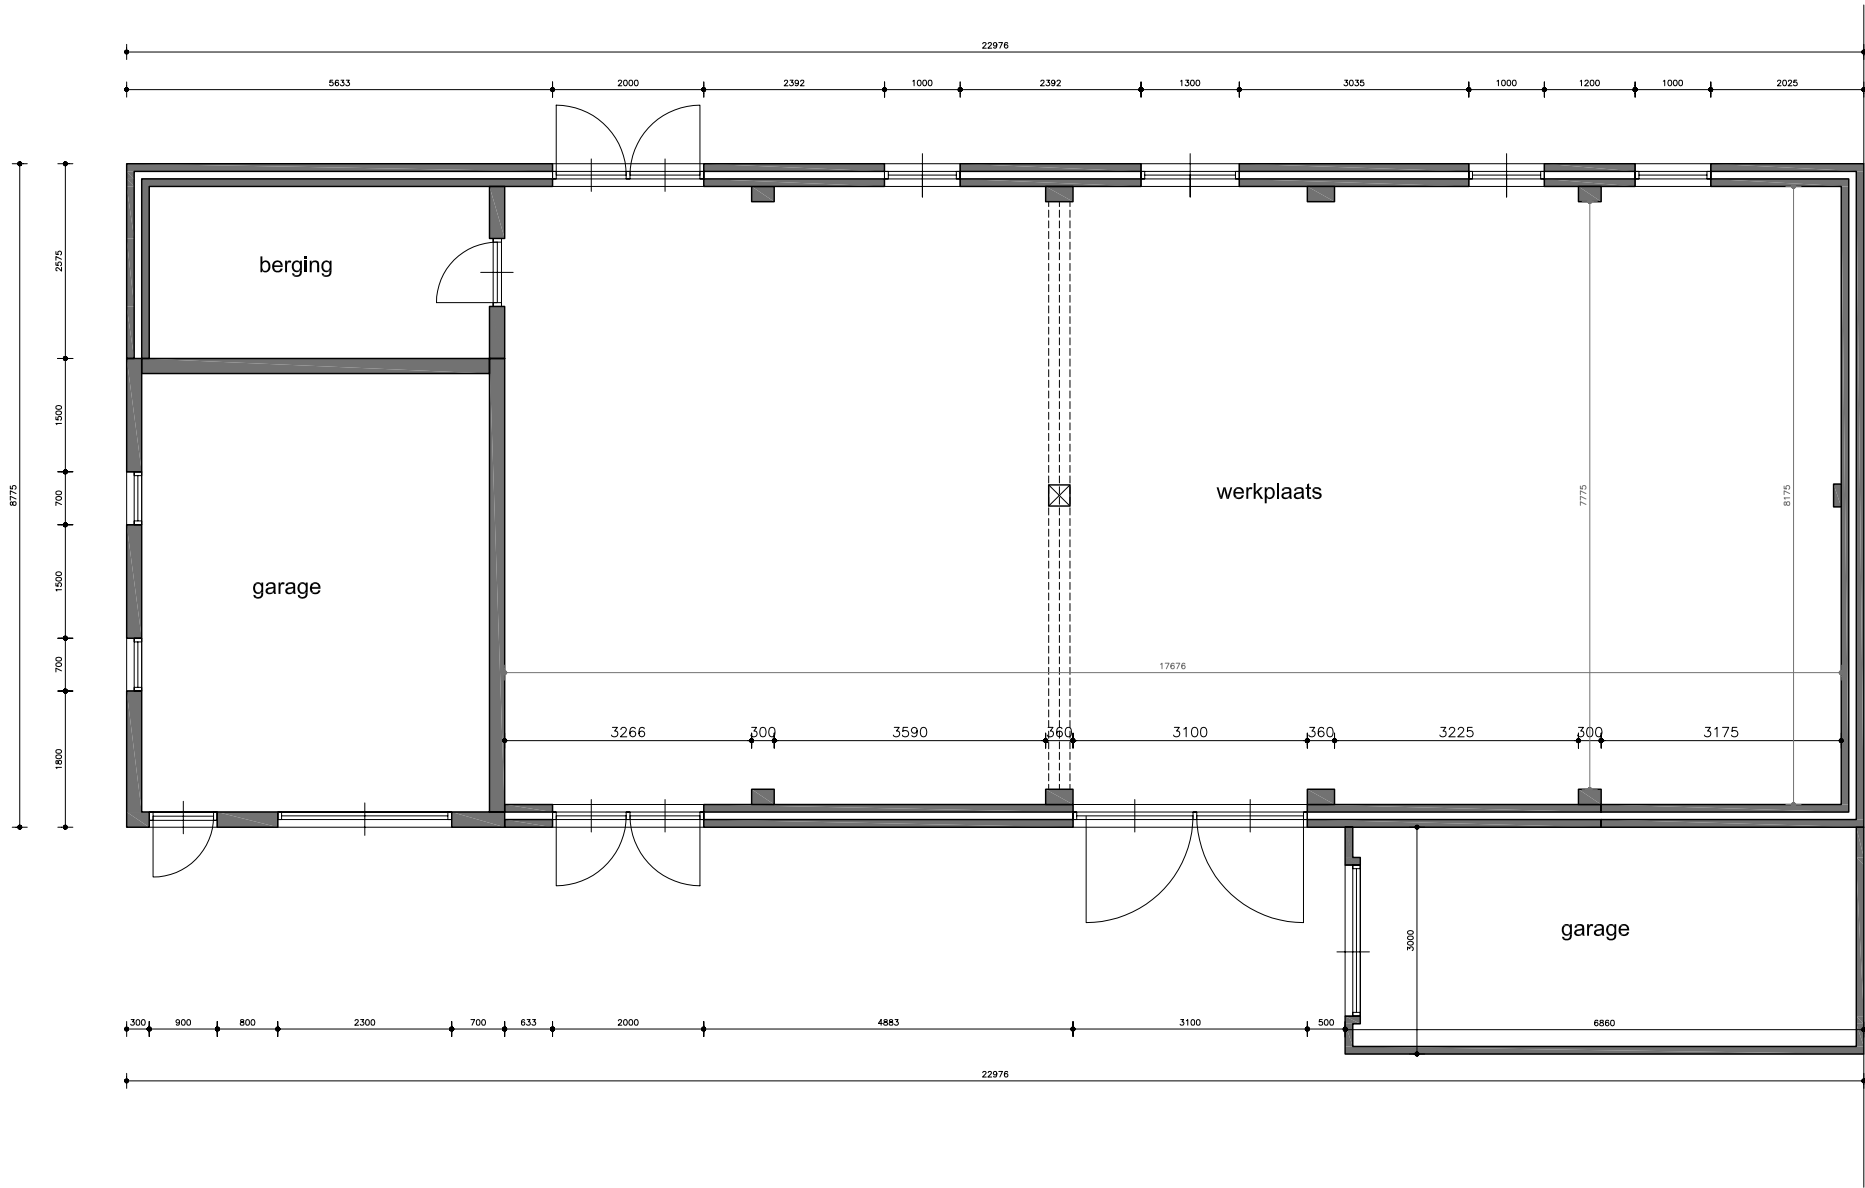


beganegrond
bestaand

opdrachtgever : fam. Iimpens beuken kerkplein 8 6245 KH MESCH EIJSDEN 0624088815 l.beuken@online.nl	1417VO01	transformatie bestaande werkplaats ontwerptekening concept raamindelingen NIEUW 01.10.2014	formaat A4 schaal 1:100 blad 01	architect		meeuwenlaan 59 6165 SV GELEEN 0624815538 erik@erikthomas.nl
--	----------	---	---------------------------------------	-----------	---	--




opdrachtgever : fam. Iimpens beuken kerkplein 8 6245 KH MESCH EIJSDEN 0624089815 l.beuken@online.nl	1417VO01	transformatie bestaande werkplaats		formaat A4	architect
		ontwerptekening concept raamdelingen NIEUW		schaal 1:100	
		01.10.2014		blad 02	
					
meeuwenlaan 59 6165 SV GELEEN 0624815538 erik@erikthomas.nl					

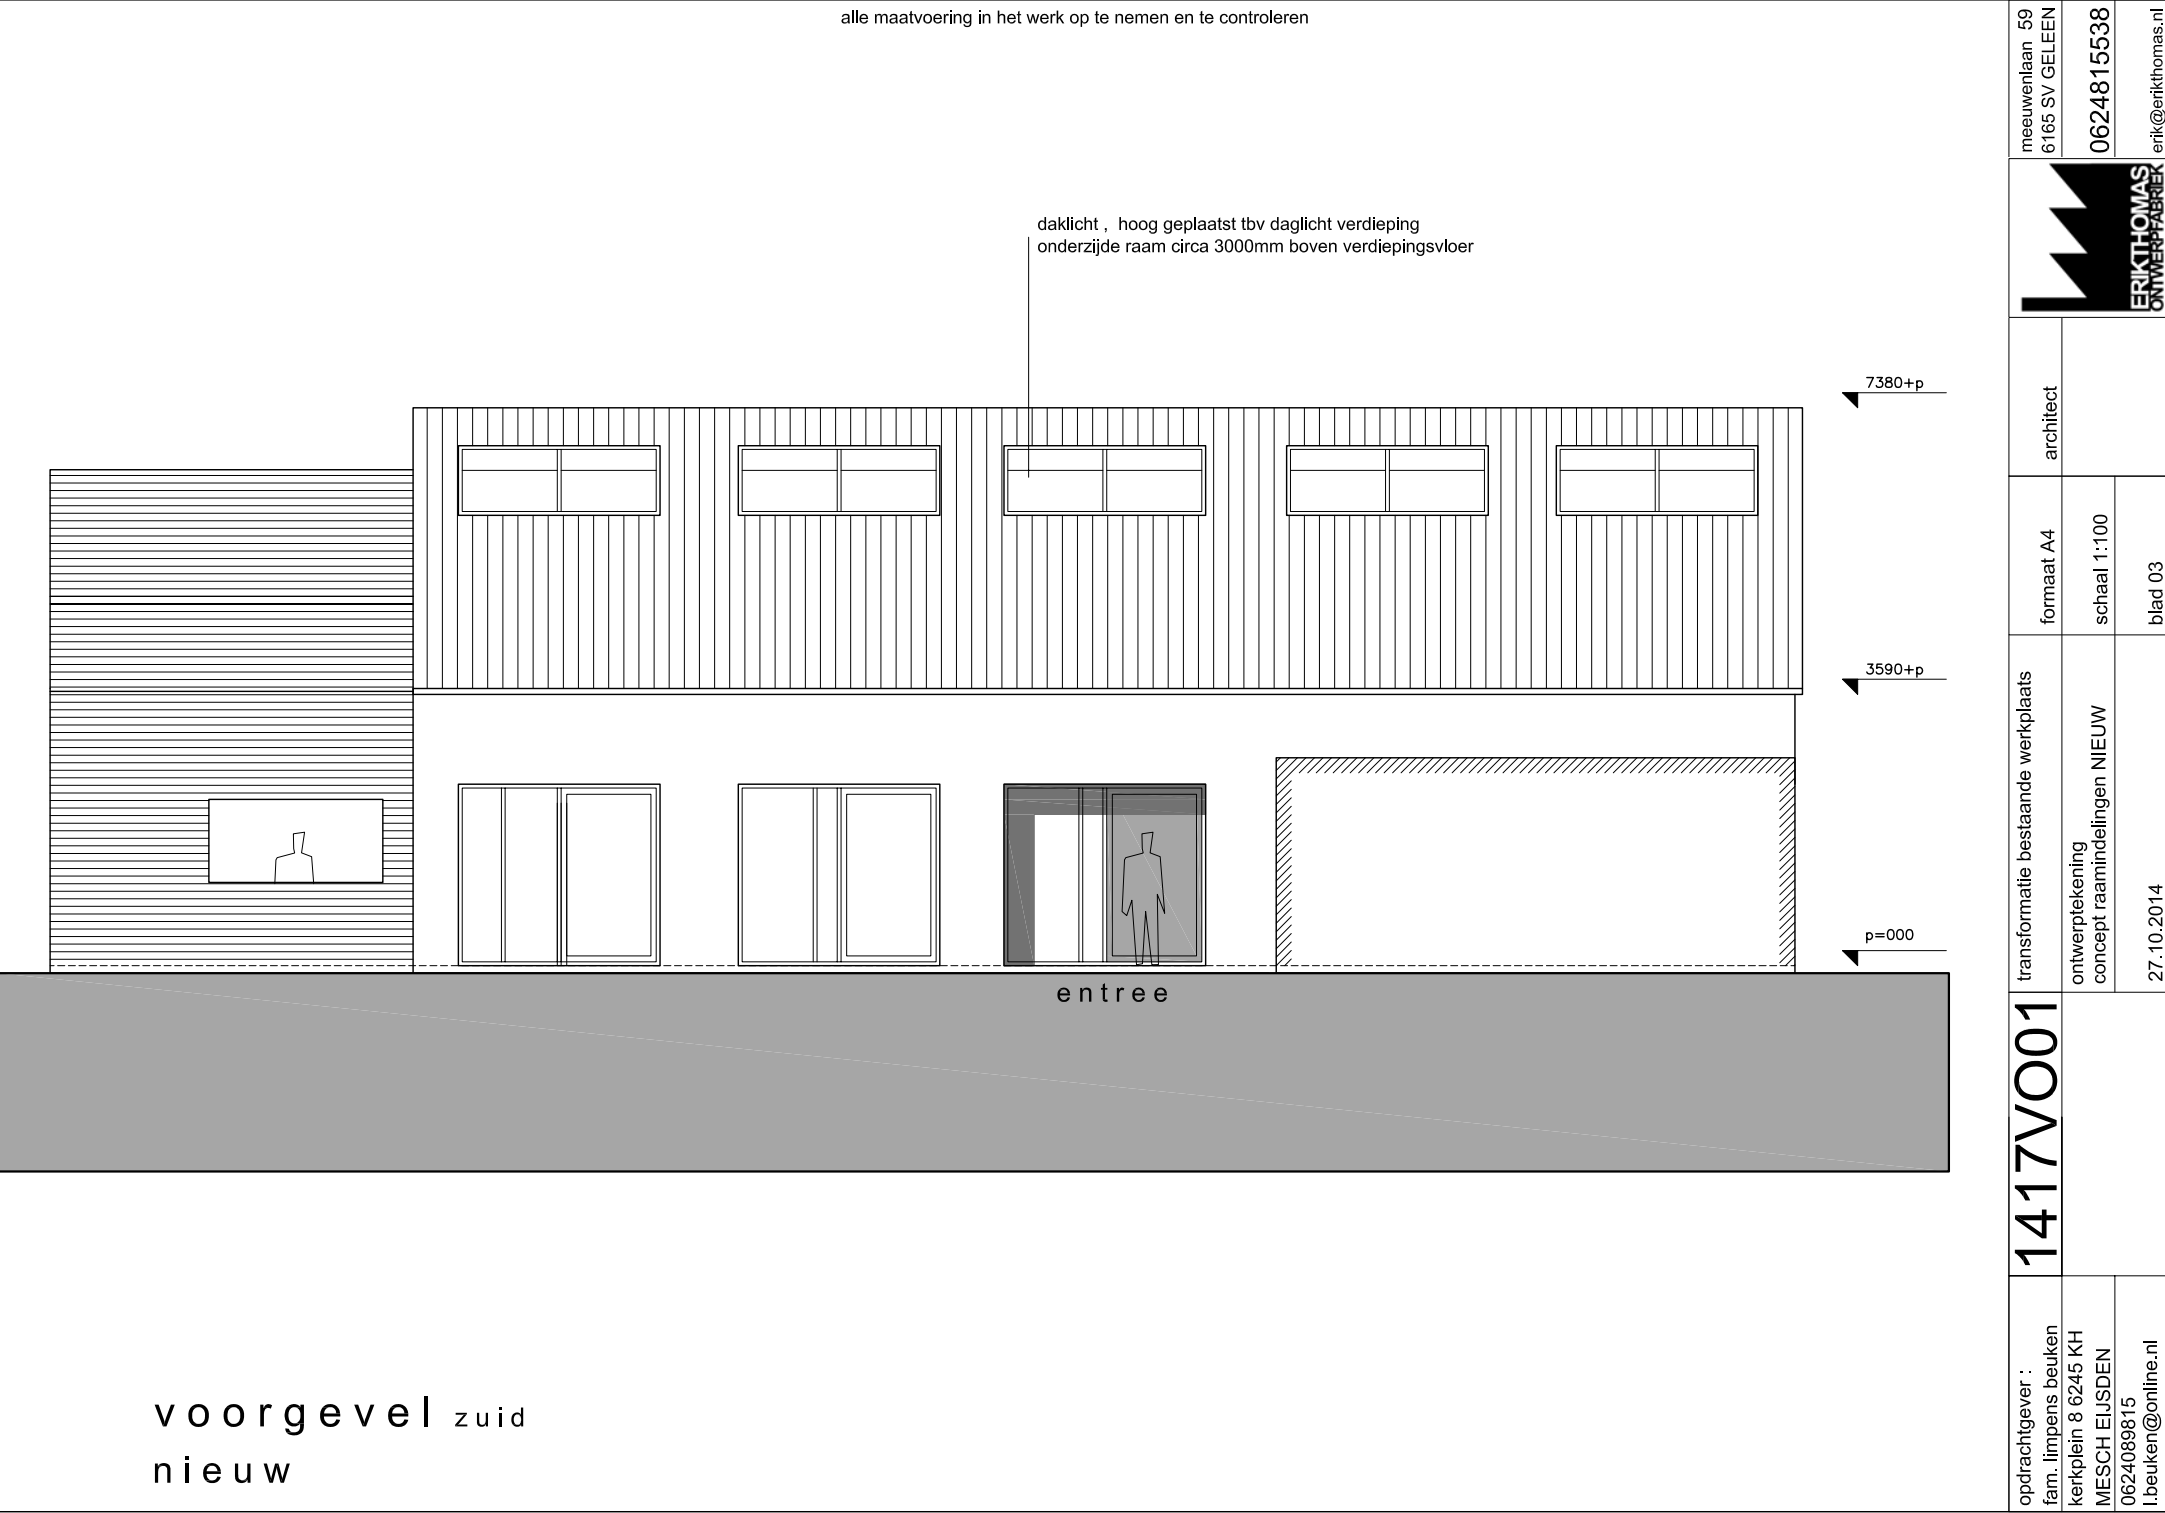


opdrachtgever : fam. Iimpens beuken kerkplein 8 6245 KH MESCH EIJSDEN 0624089815 l.beuken@online.nl		1417VO01		transformatie bestaande werkplaats		formaat A4		architect				meeuwenlaan 59 6165 SV GELEEN 0624815538	
				ontwerptekening concept raamindelingen NIEUW		schaal 1:100				ERIKTHOMAS ONTWERP-FABRIEK		erik@erikthomas.nl	
				27.10.2014		blad 03							

zijgevel rechts oost
bestaand

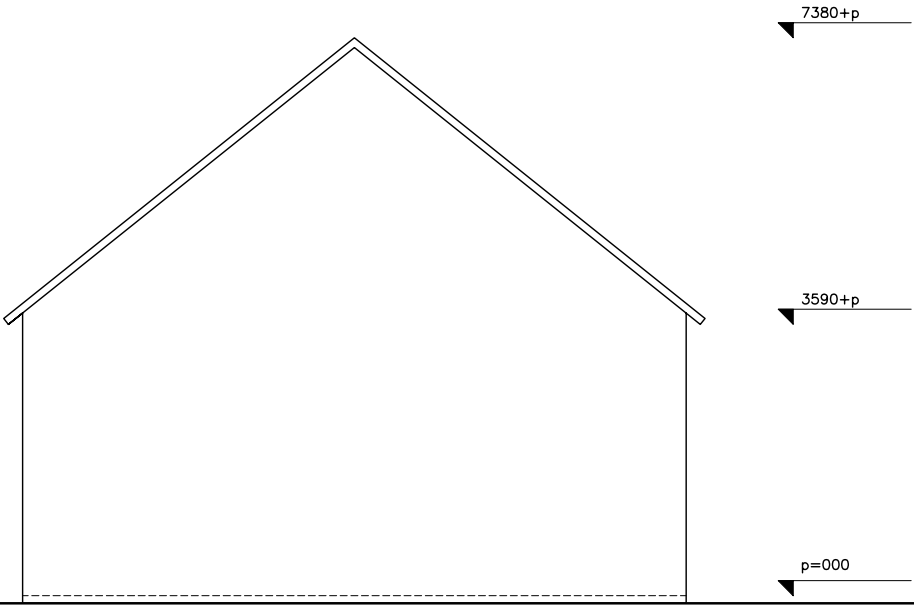


opdrachtgever : fam. Iimpens beuken kerkplein 8 6245 KH MESCH EIJSDEN 0624088815 l.beuken@online.nl	1417VO01		transformatie bestaande werkplaats		formaat A4	architect	 meeuwenlaan 59 6165 SV GELEEN 0624815538 erik@erikthomas.nl
			ontwerptekening concept raamindelingen NIEUW		schaal 1:100		
			01.10.2014		blad 04		

zijgevel rechts oost
nieuw

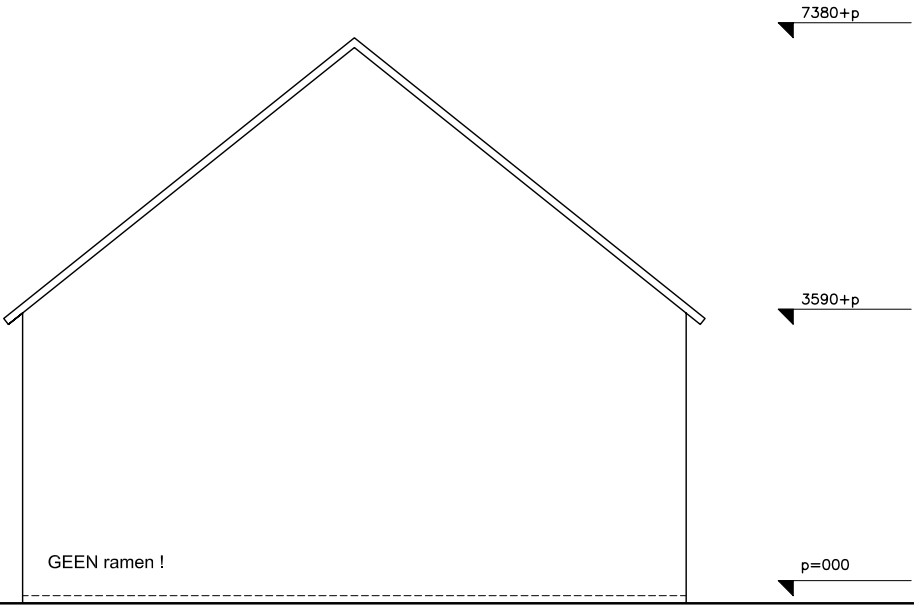

opdrachtgever : fam. Iimpens beuken kerkplein 8 6245 KH MESCH EIJSDEN 0624088815 l.beuken@online.nl	1417VO01		transformatie bestaande werkplaats		formaat A4	architect	 meeuwenlaan 59 6165 SV GELEEN 0624815538 erik@erikthomas.nl
			ontwerptekening concept raamindelingen NIEUW		schaal 1:100		
			01.10.2014		blad 05		

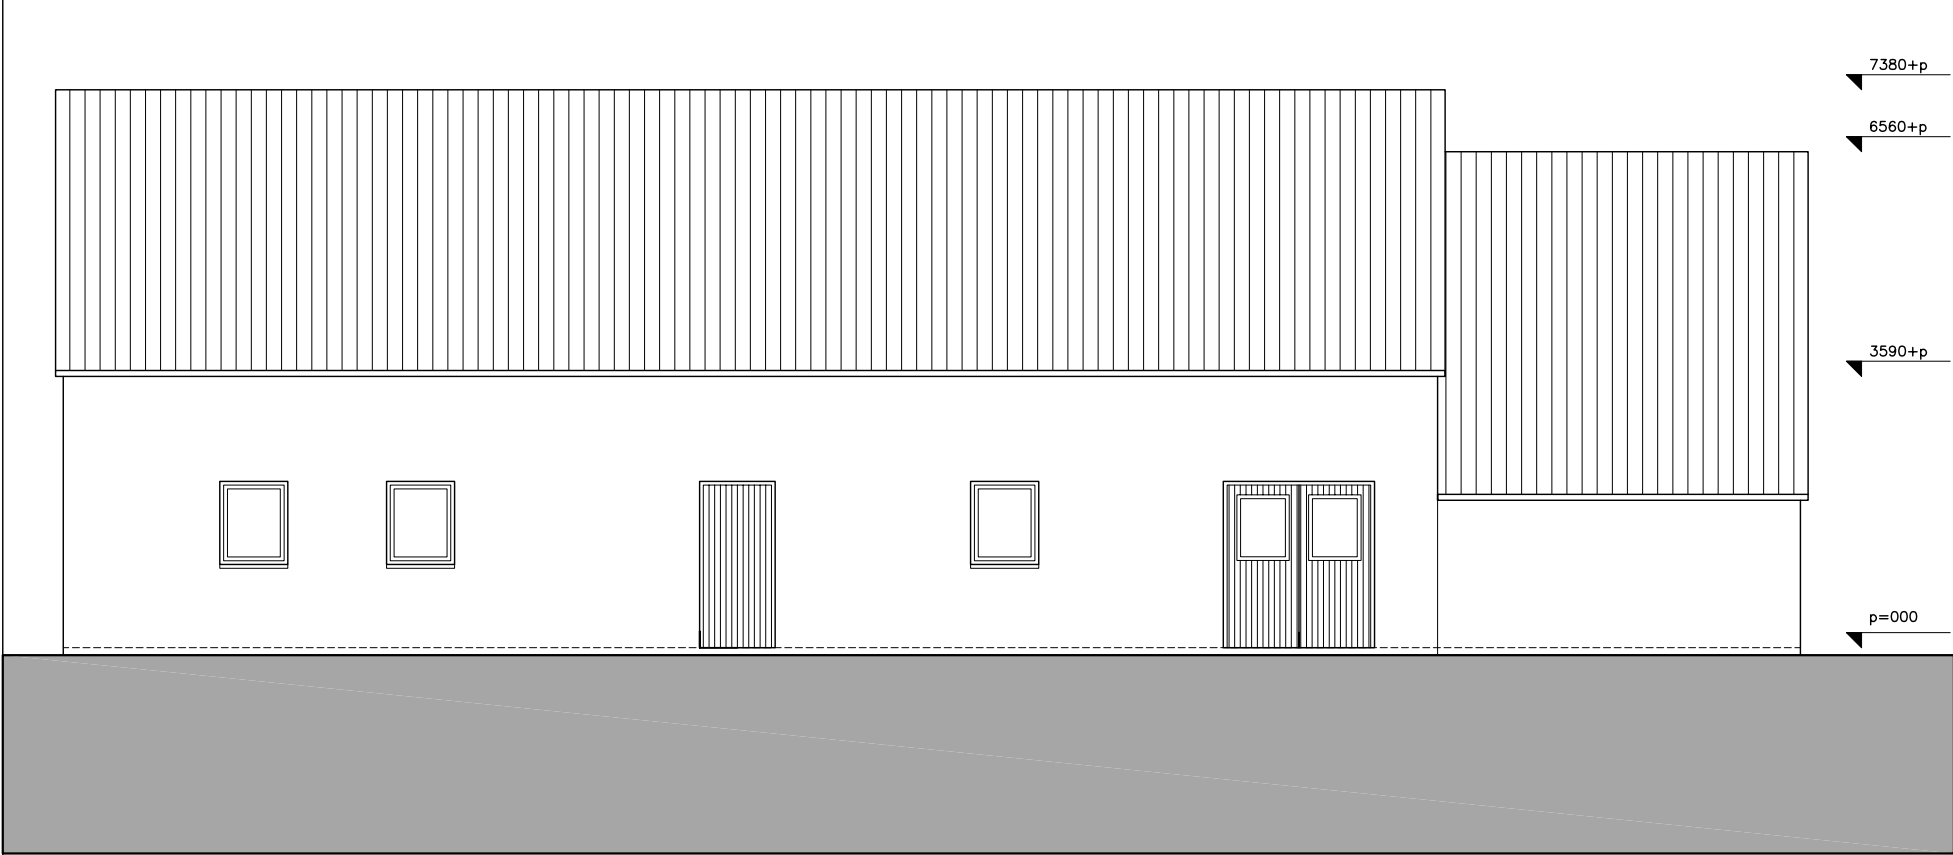

achtergevel noord
bestaand

opdrachtgever : fam. Iimpens beuken kerkplein 8 6245 KH MESCH EIJSDEN 0624089815 l.beuken@online.nl	1417VO01	transformatie bestaande werkplaats	architect	meeuwenlaan 59 6165 SV GELEEN	
				0624815538	
				erik@erikthomas.nl	


opdrachtgever : fam. Iimpens beuken kerkplein 8 6245 KH MESCH EIJSDEN 0624089815 l.beuken@online.nl	1417VO01	transformatie bestaande werkplaats	architect		




achtergevel noord
nieuw

opdrachtgever : fam. Iimpens beuken kerkplein 8 6245 KH MESCH EIJSDEN 0624089815 l.beuken@online.nl	1417VO01	transformatie bestaande werkplaats	formaat A4	architect		meeuwenlaan 59 6165 SV GELEEN 0624815538 erik@erikthomas.nl
			ontwerptekening concept raamindelingen NIEUW			
			01.10.2014			

zijgevel links west
bestaand

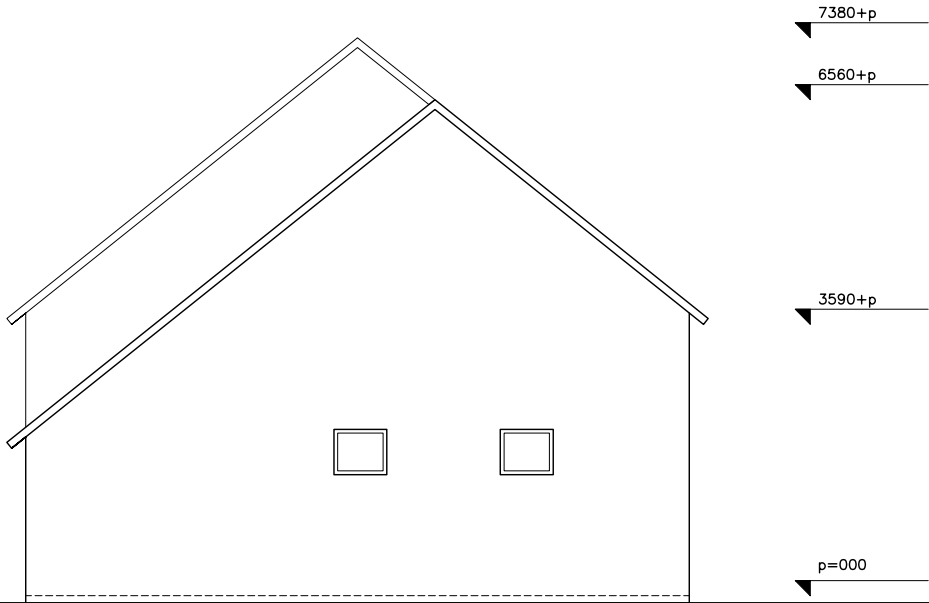

opdrachtgever : fam. Iimpens beuken kerkplein 8 6245 KH MESCH EIJSDEN 0624088815 l.beuken@online.nl	1417VO01		transformatie bestaande werkplaats		formaat A4	architect	 meeuwenlaan 59 6165 SV GELEEN 0624815538 erik@erikthomas.nl
			ontwerptekening concept raamindelingen NIEUW		schaal 1:100		
			01.10.2014		blad 08		

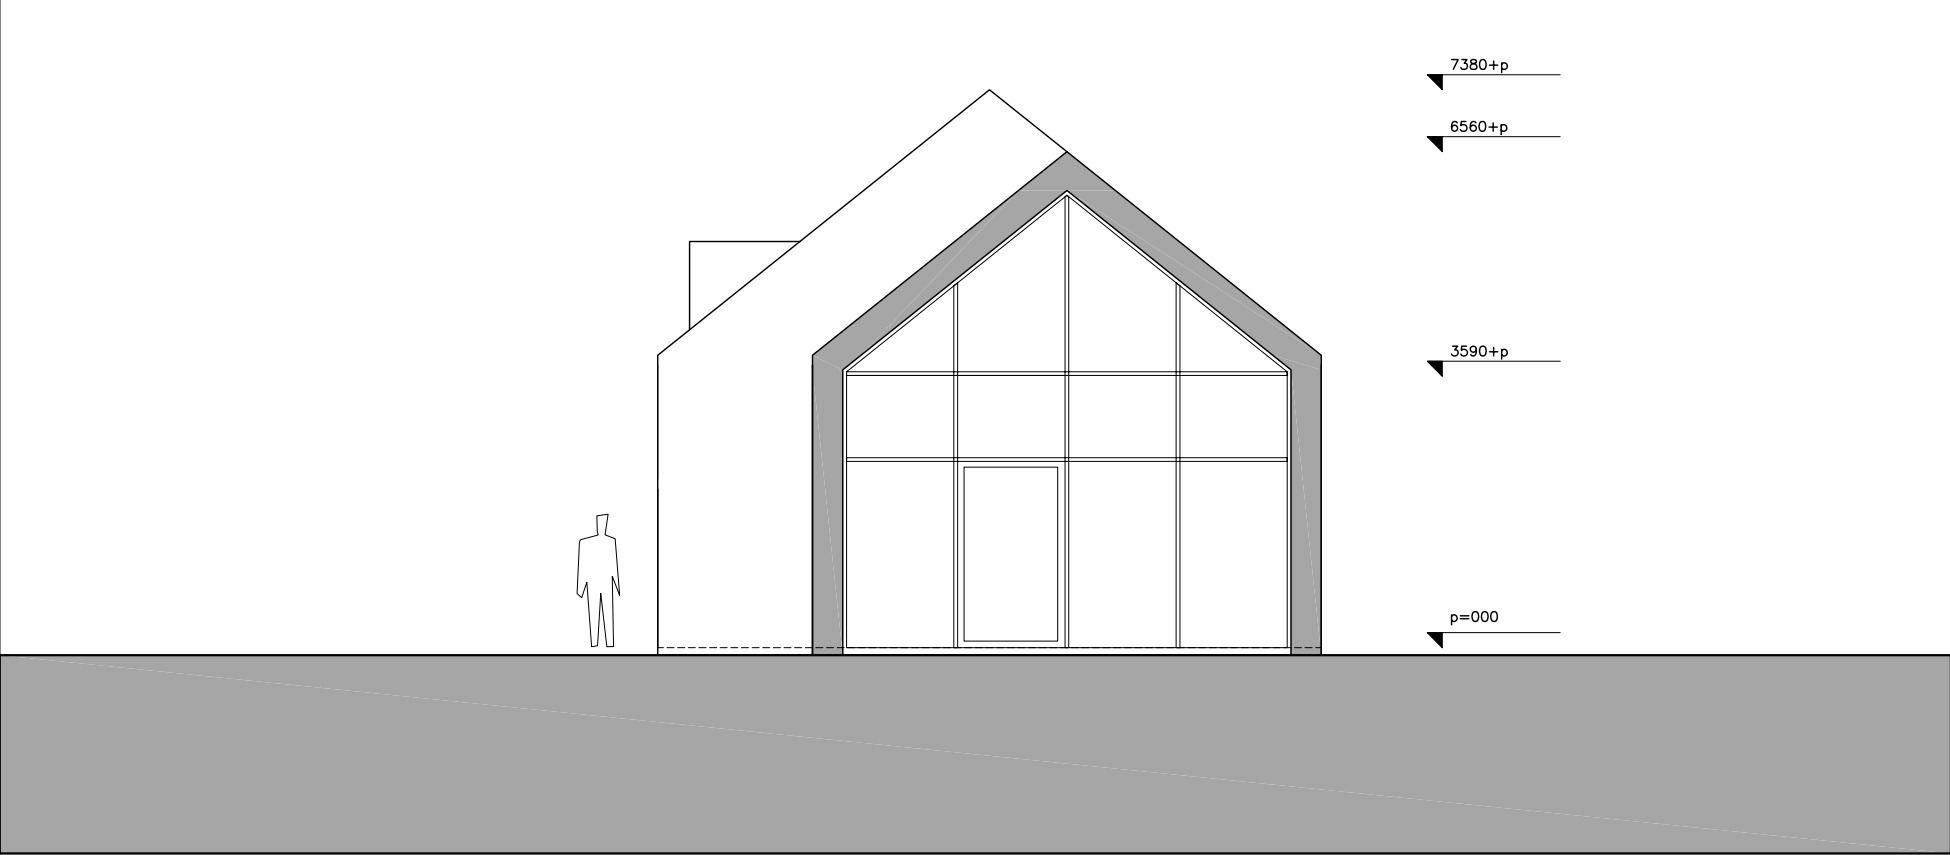

zijgevel links west
nieuw

opdrachtgever : fam. Iimpens beuken kerkplein 8 6245 KH MESCH EIJSDEN 0624088815 l.beuken@online.nl	1417VO01		transformatie bestaande werkplaats		formaat A4	architect	 meeuwenlaan 59 6165 SV GELEEN 0624815538 erik@erikthomas.nl
			ontwerptekening concept raamindelingen NIEUW		schaal 1:100		
			01.10.2014		blad 09		


alle maatvoering in het werk op te nemen en te controleren

blikveld via de hoog geplaatste dakvensters :


de meest hoge positie maakt het onmogelijk om door deze vensters naar beneden te kijken en kan aldus op geen enkele wijze de privacy van omwonenden schenden


de vensters hebben enkel ten doel om het voor verblijfsruimten benodigde daglicht binnen te krijgen !

in overleg met constructeur worden de schuine ramen zo hoog mogelijk geplaatst, rekening houdende met :
A : behoud van de bestaande nokbalk
B : aan te brengen extra constructieve voorzieningen ten behoeve van de opvang van ramen

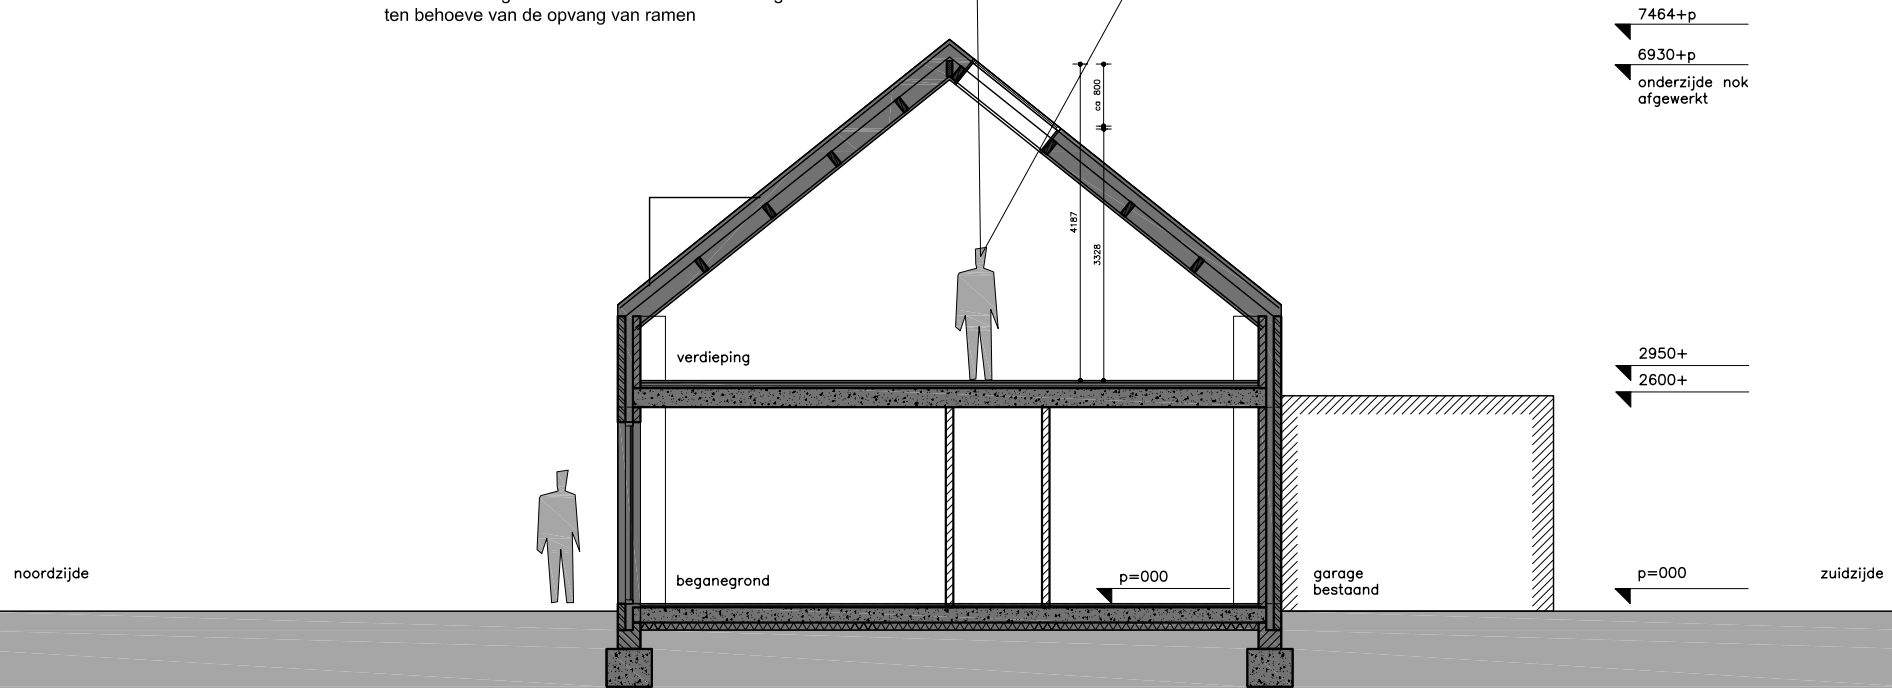

principeddoorsnede dwars
nieuw DEF

 opdrachtgever : fam. Iimpens beuken kerkplein 8 6245 KH MESCH EIJSSEN 0624089815 l.beuken@online.nl	1417VO01	transformatie bestaande werkplaats		formaat A4	architect		meeuwenlaan 59 6165 SV GELEEN 0624815538 erik@erikthomas.nl
		ontwerptekening concept raamindelingen NIEUW		schaal 1:100			
	27.10.2014		blad 10				

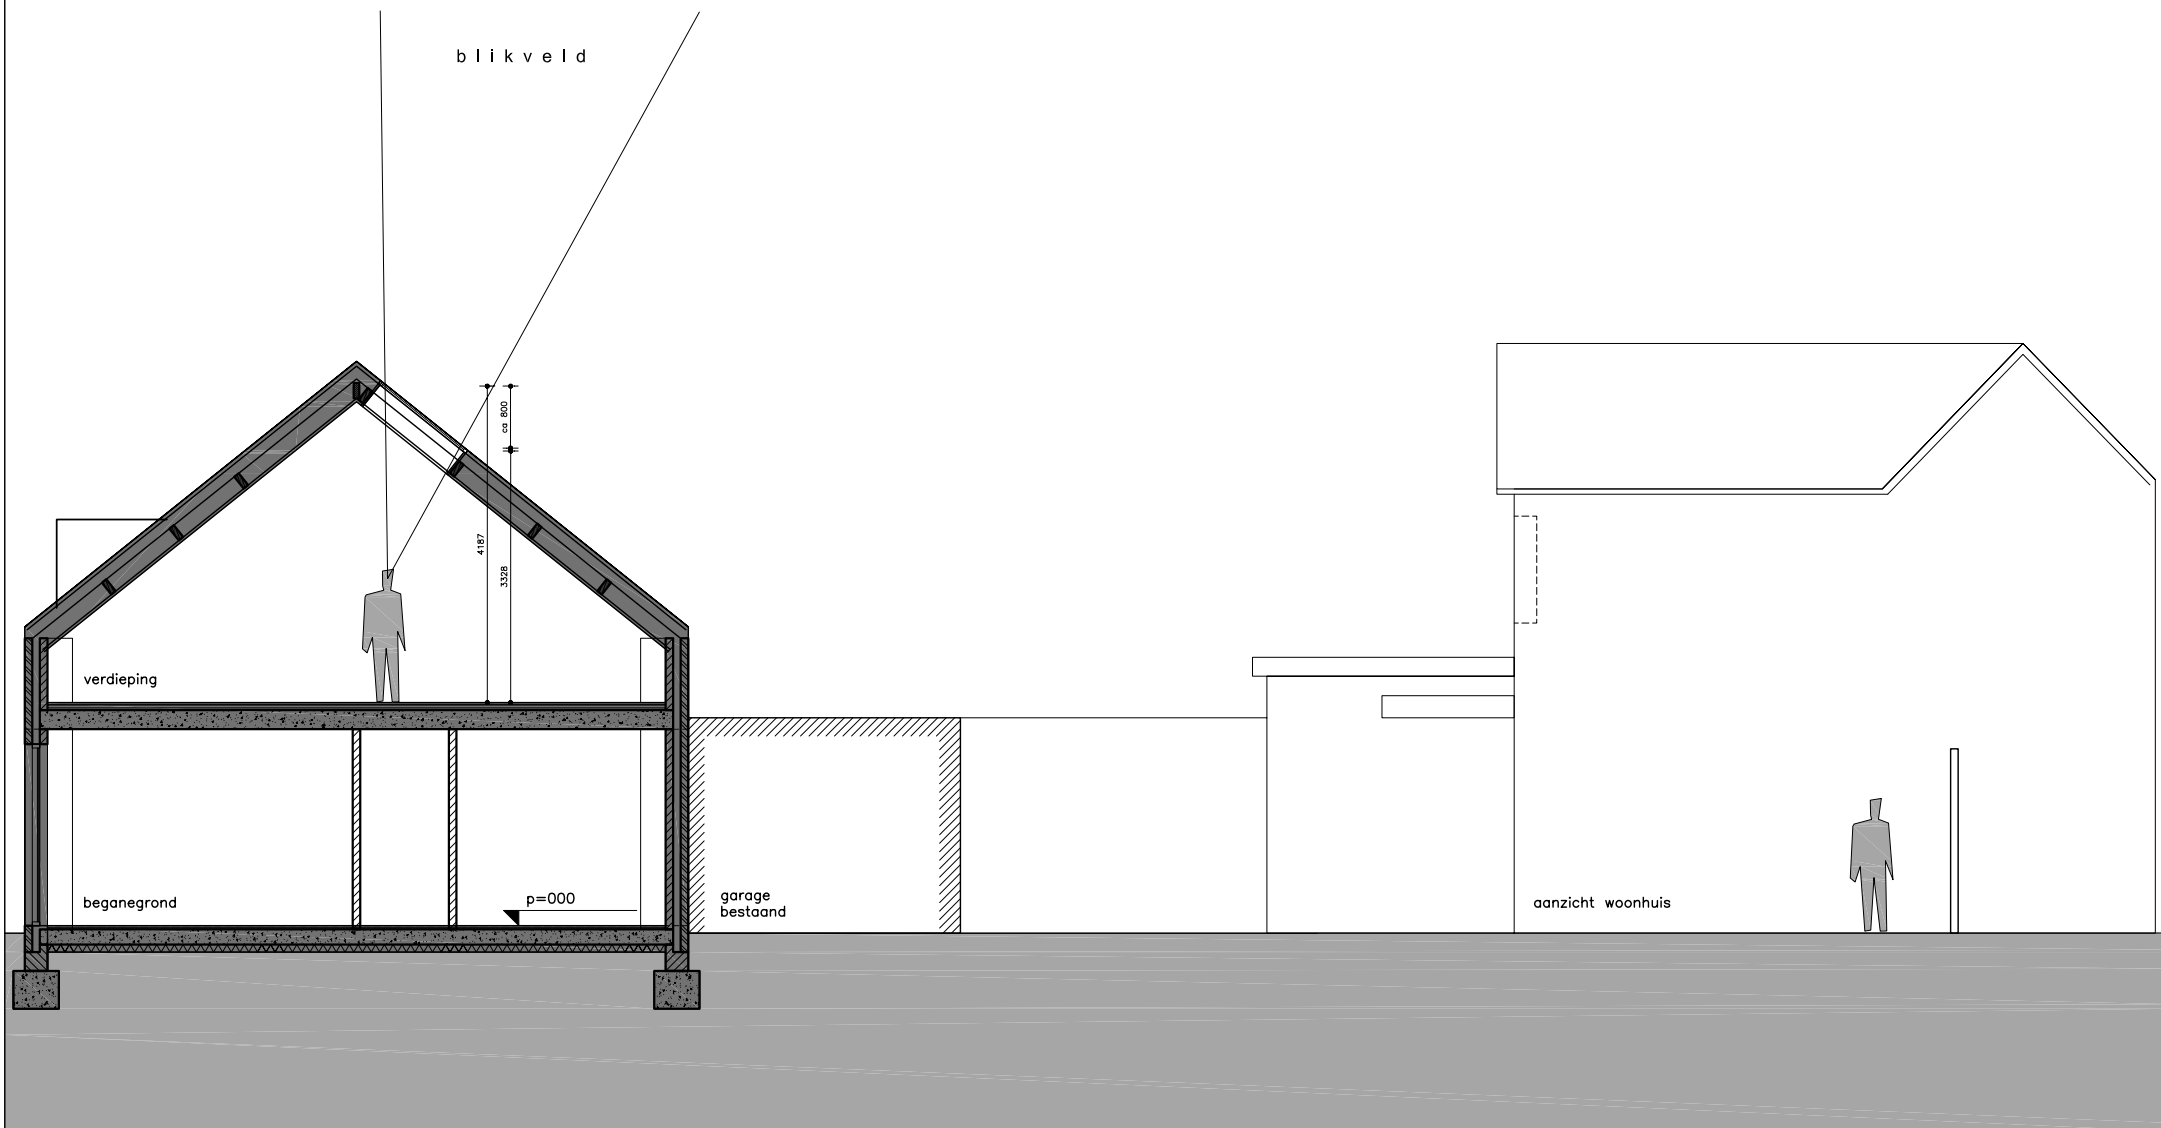

principeddoorsnede dwars & belendingen
nieuw DEF

opdrachtgever : fam. limpens beuken kerkplein 8 6245 KH MESCH EIJSDEN 0624089815 l.beuken@online.nl	1417VO01	transformatie bestaande werkplaats	formaat A4	architect		meeuwenlaan 59 6165 SV GELEEN
		ontwerptekening concept raamindelingen NIEUW	schaal 1:100			0624815538
		27.10.2014	blad 11			erik@erikthomas.nl

referentiefoto
ter beeldvorming



opdrachtgever : fam. limpens beuken kerkplein 8 6245 KH MESCH EIJSDEN 0624089815 l.beuken@online.nl	1417VO01	transformatie bestaande werkplaats	formaat A4	architect	 meeuwenlaan 59 6165 SV GELEEN 0624815538 erik@erikthomas.nl
		ontwerptekening concept raamindelingen NIEUW	schaal 1:100		
		27.10.2014	blad 12		