


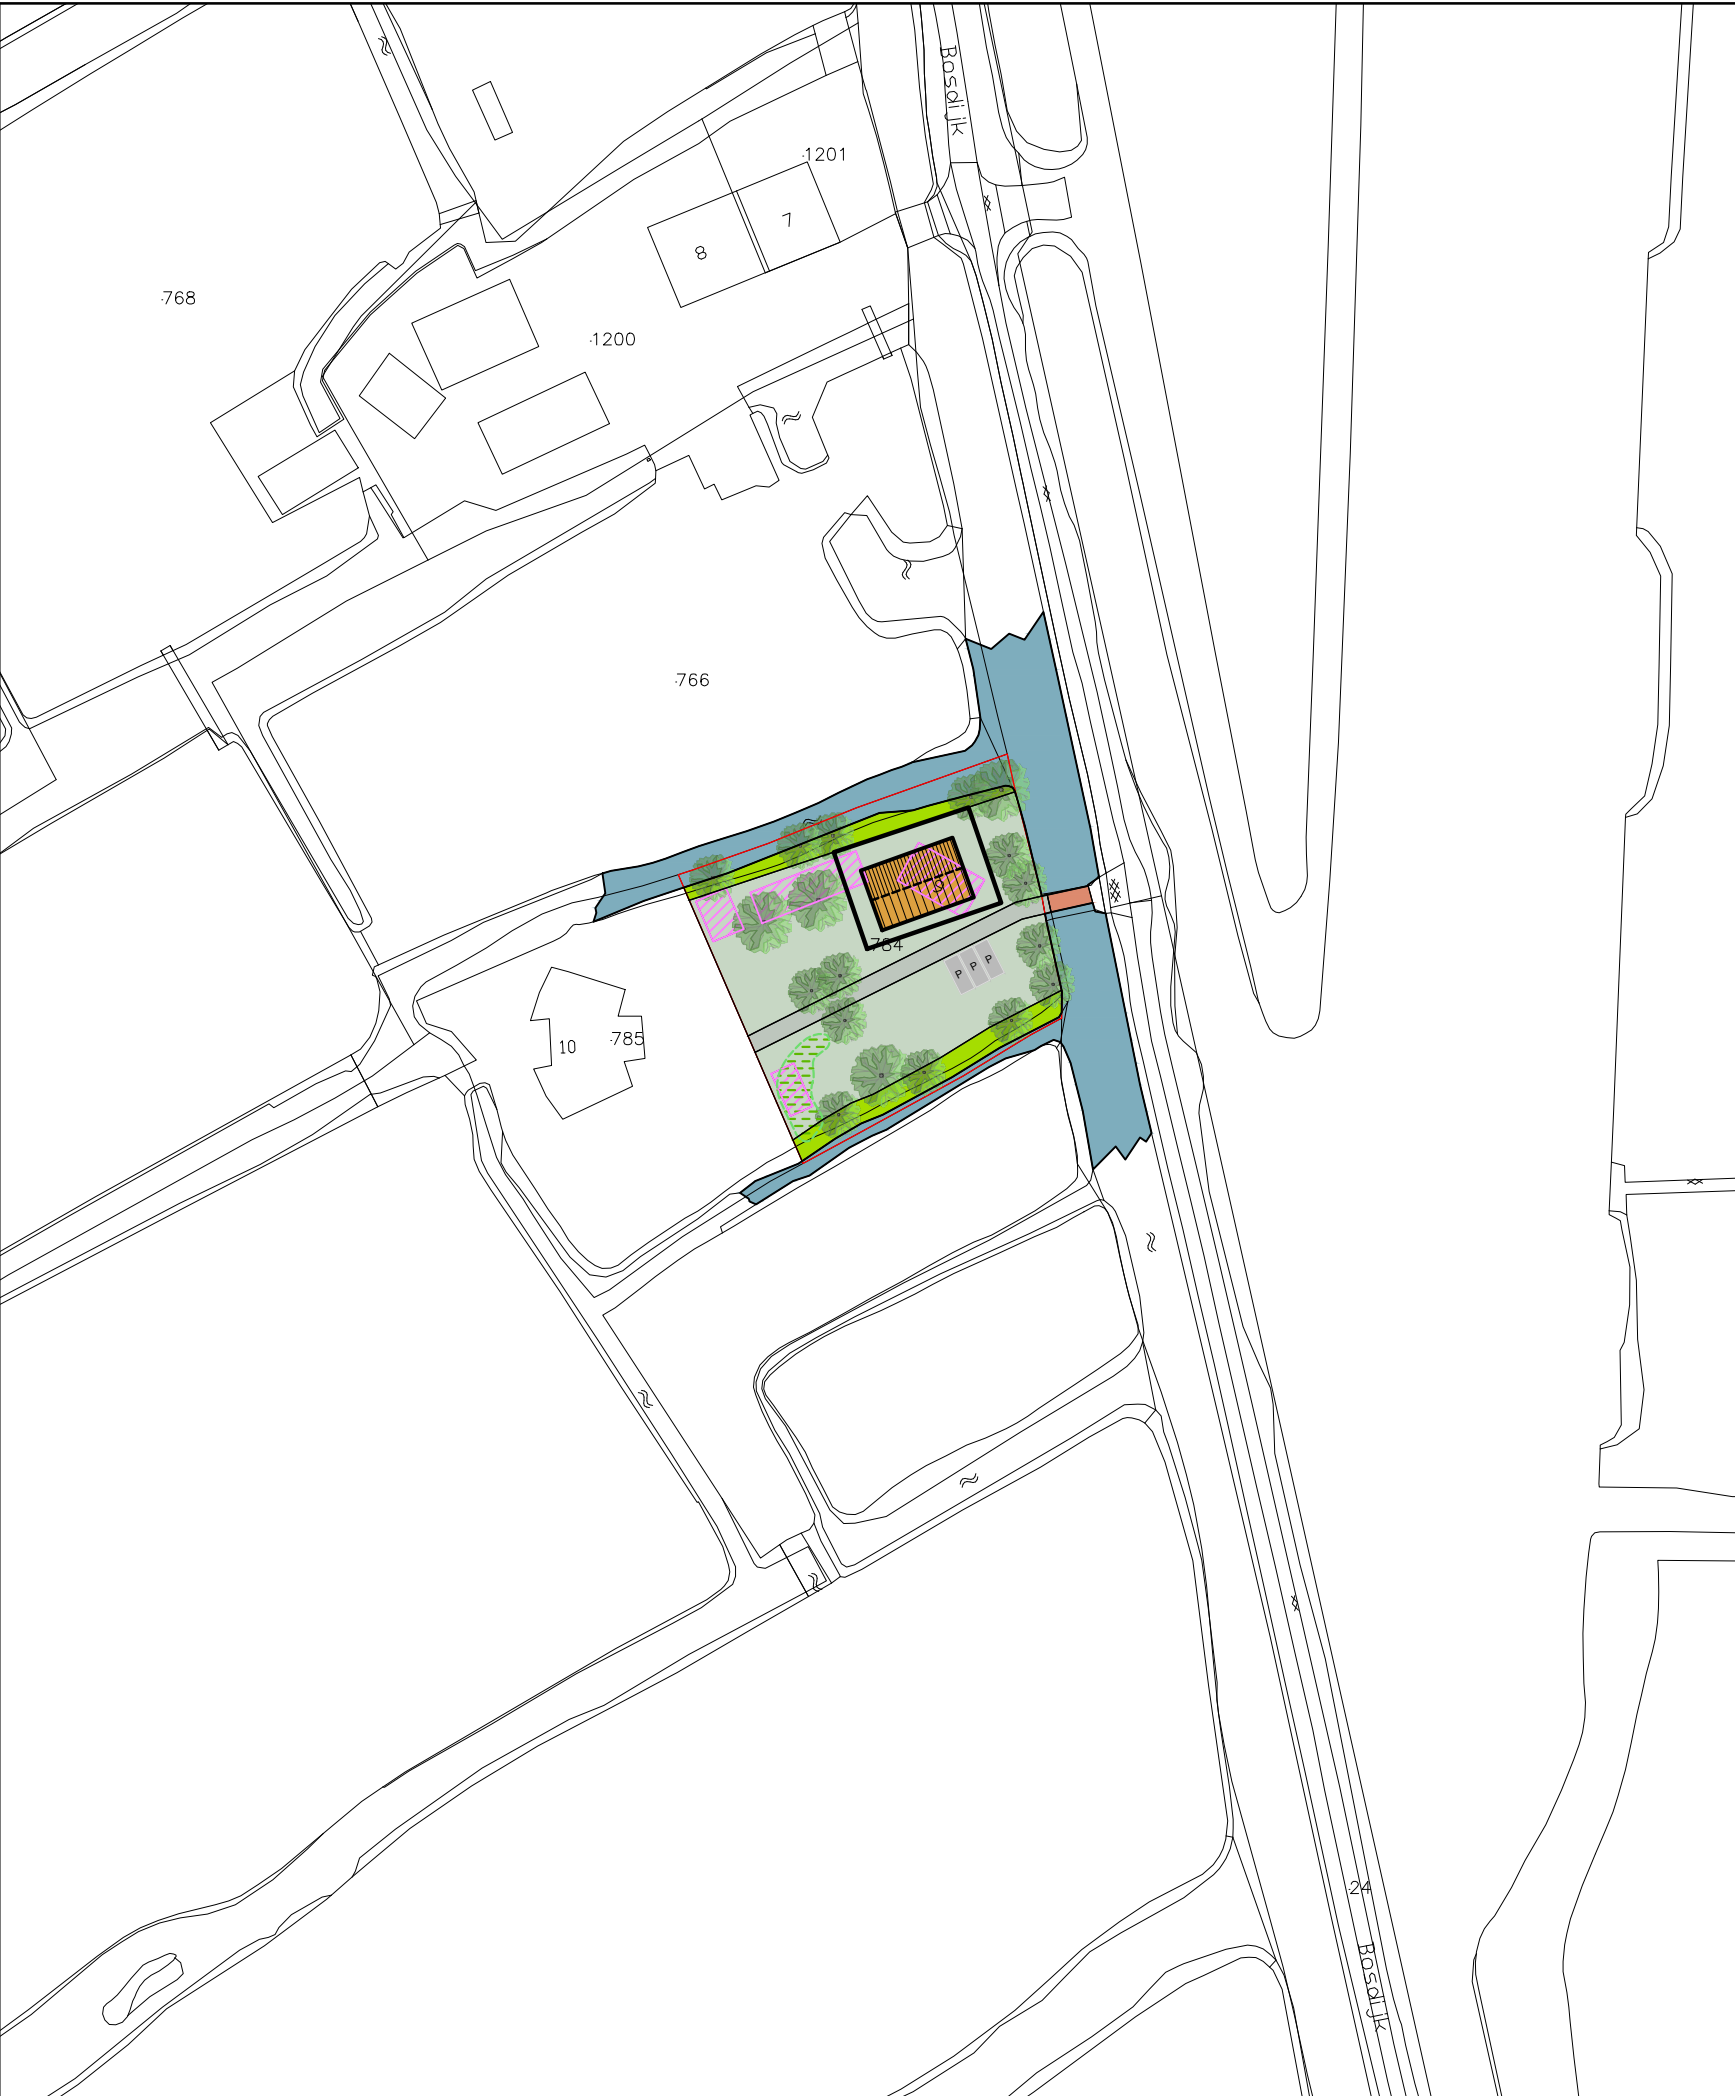

Plangebied

- Bosdijk 9 Kockengen
- erf
- natuurvriendelijke oever
- Water
- toegangsweg met recht van overpad
- brug
- nieuwe woning
- bomen
- wadi
- parkeren op eigen terrein

- te slopen bebouwing 128 m2
- bouwvlak in bestemmingsplan

Verklaring

- topografische en kadastrale gegevens (16-06-2022)

