


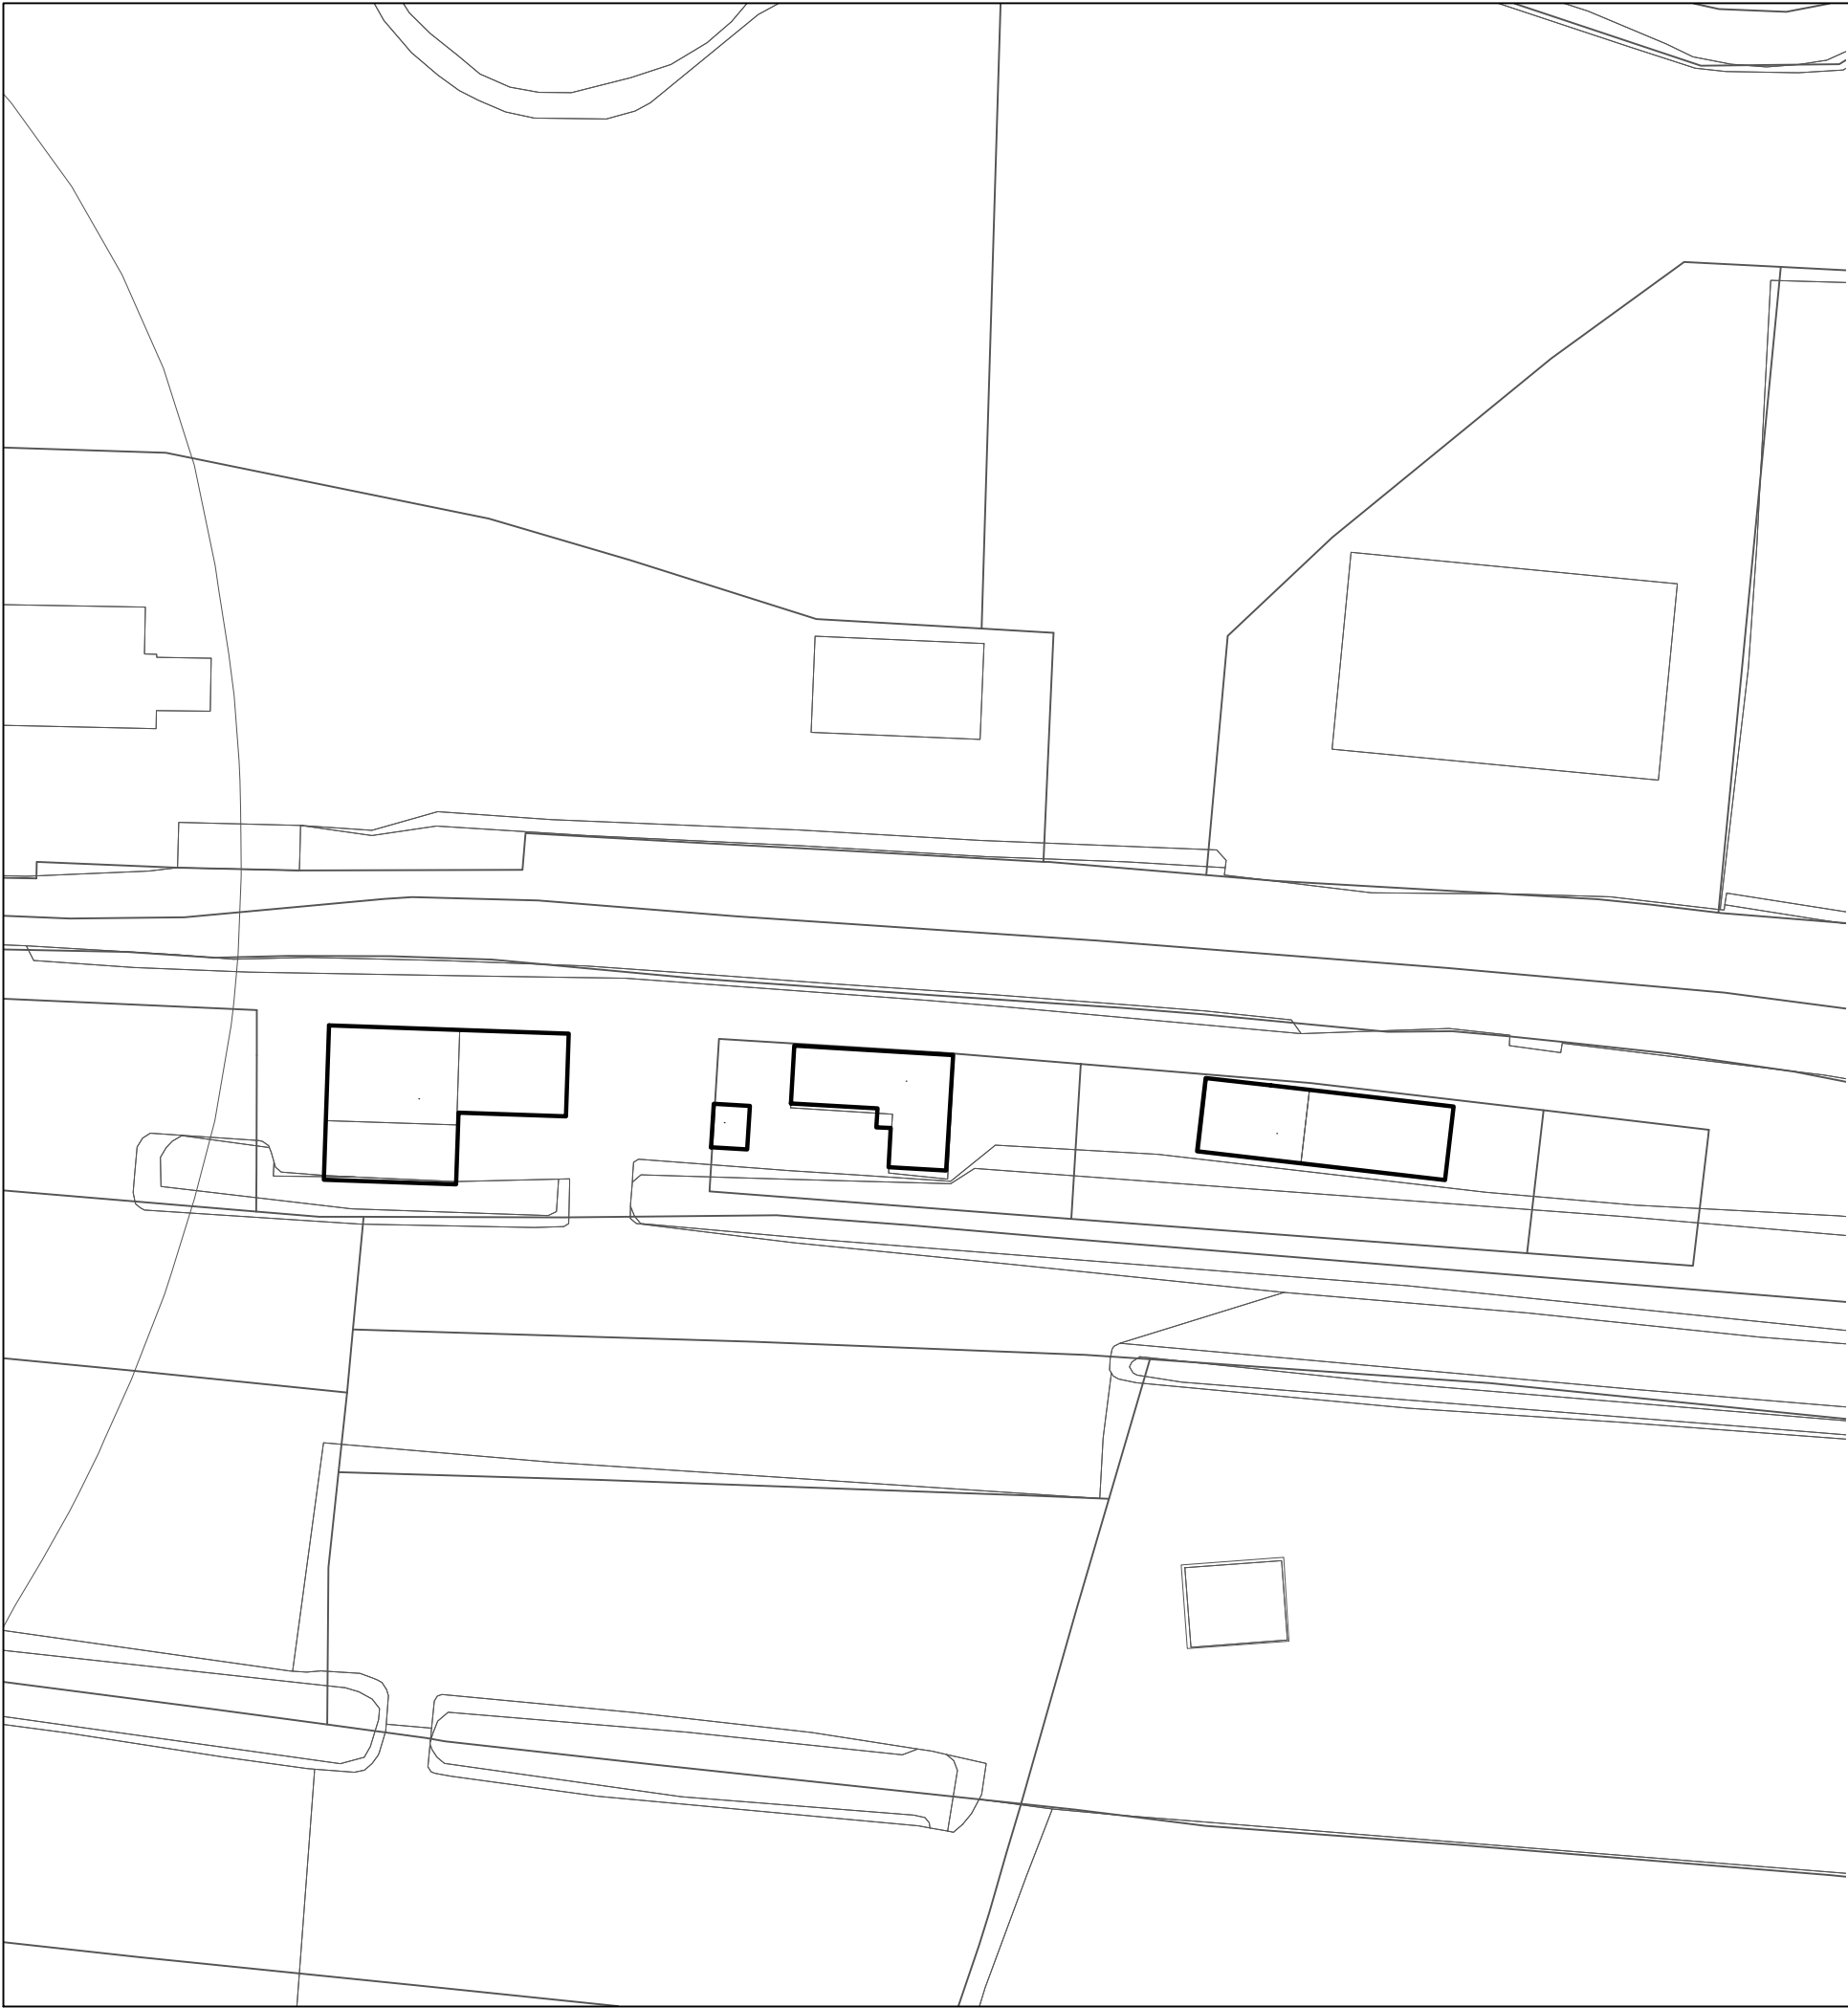

LEGENDA

Bouwvlakken

bouwvlak

Verklaringen

ondergrond

INVENTARISATIE LOCATIE ZANDPAD 2 BREUKELLEN		
Gemeente Stichtse Vecht		
NL.IMRO.xxxx.yyyyyyyyyyyyyyyyyy-zzzz		
schaal:	1:500	voorontwerp: ... / tekenaar
formaat:	A3	ontwerp: ... / tekenaar
concept:	20-08-2021 / MV	vastgesteld: ... / tekenaar
		projectnr. BRO: .
		projectnr. VWP: 21BROB0029
		bestandsnaam: 21BROB0029-002.dwg