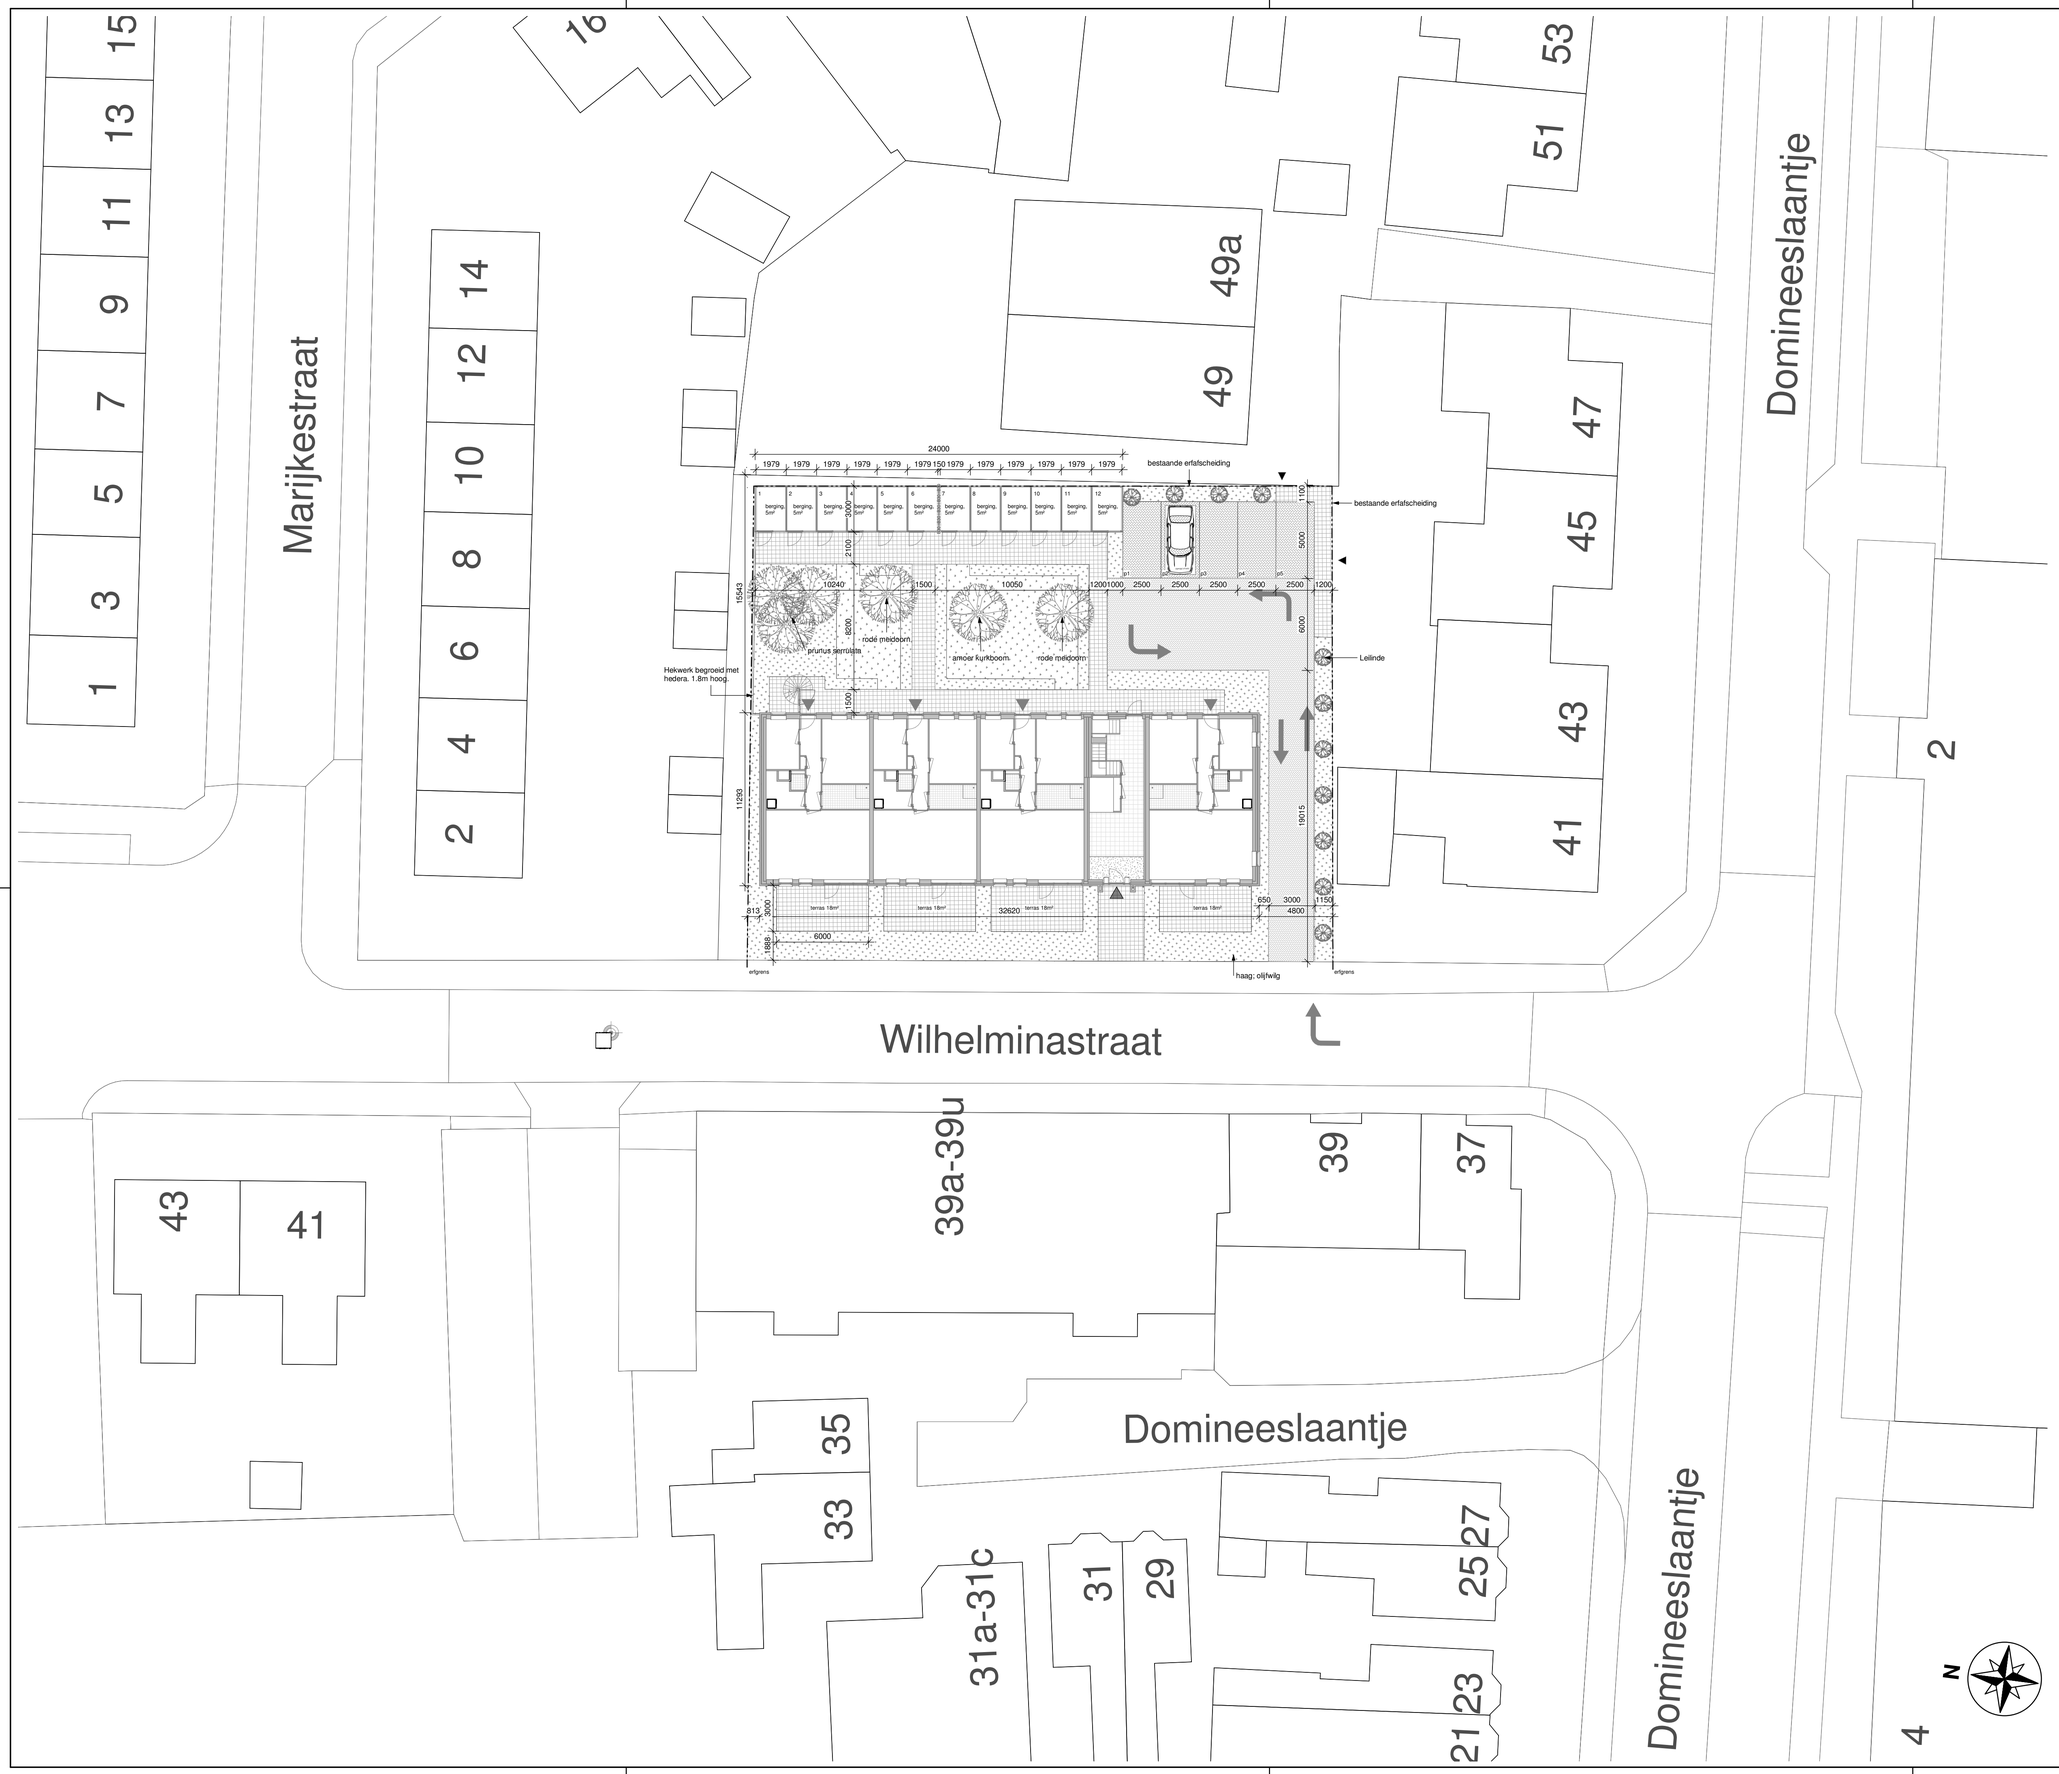

LEGENDA SITUATIE

	Parkeren; betonklinkers_100x200 visgraat
	Straatwerk; betonklinkers_100x200 visgraat
	Betontegels 300x300
	Haag; olijfwilg
	Gras
	30 min. brandscheiding

De definitieve beplanting zal in overleg met de opdrachtgever worden vastgesteld. Aangeven plantensoorten zijn ter indicatie.

Wilhelminastraat
Bouwbedrijf Van Dillen
Wilhelminastraat 31
TO
Situatie

Definitief

3 architectuur
Fuseebuitenhuisweg 76
3432 CA Nieuwegein
3435 BA Vianen
telefoon 030 20 30 263
info@3architectuur.nl
www.3architectuur.nl

1:200	650breuk	JvdL	10-04-2020
schaal	project nr.	JvdL	24-03-2020
A1	00_SI	JvdL	
formaat	tekening nr.	initiaal	datum 04-03-2020