



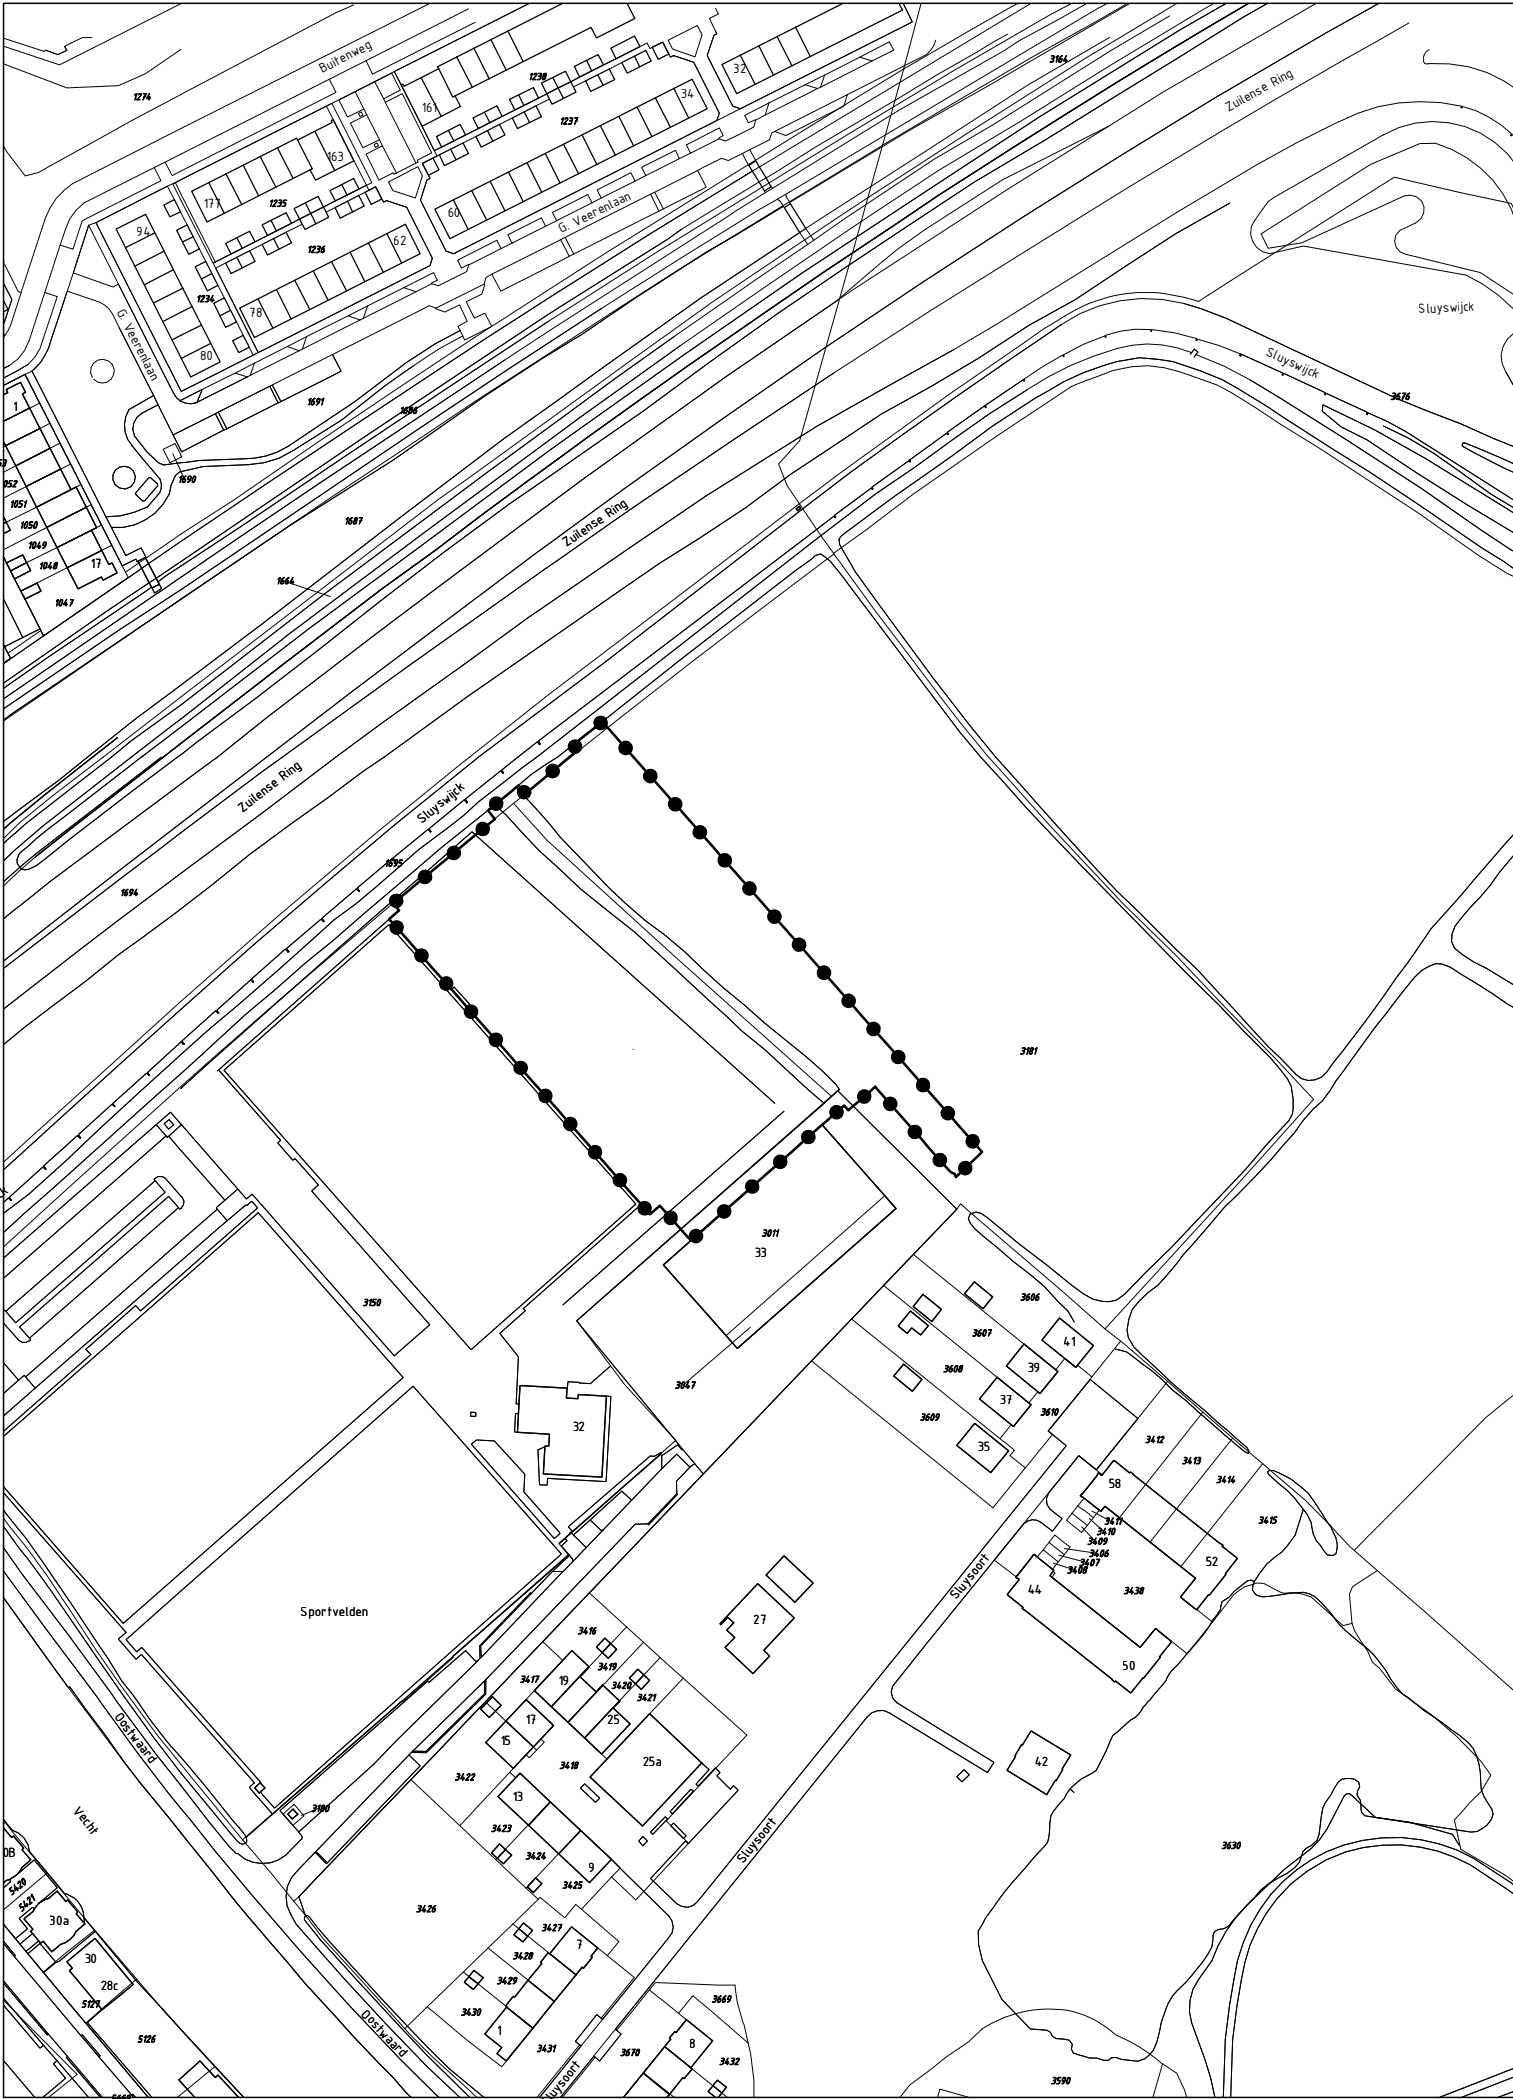

GEBIED OMGEVINGSVERGUNNING

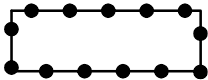

Omgevingsvergunning voor de aanleg vierde hockeyveld bij Hockeyvereniging MHV

Gewijzigd : 11.06.2015

Gewijzigd : 19.03.2015

Omgevingsvergunning voor de aanleg vierde hockeyveld bij Hockeyvereniging MHV

Gemeente Stichtse Vecht

verbeelding



Planstatus : vastgesteld

Vastgesteld : 5 juni 2015

Datum : 25.11.2014

Schaal : 1:1000

Projectnummer : VPA 2014.76



NL.IMRO.1904.OV4eHockeyveldMRS-VG01