


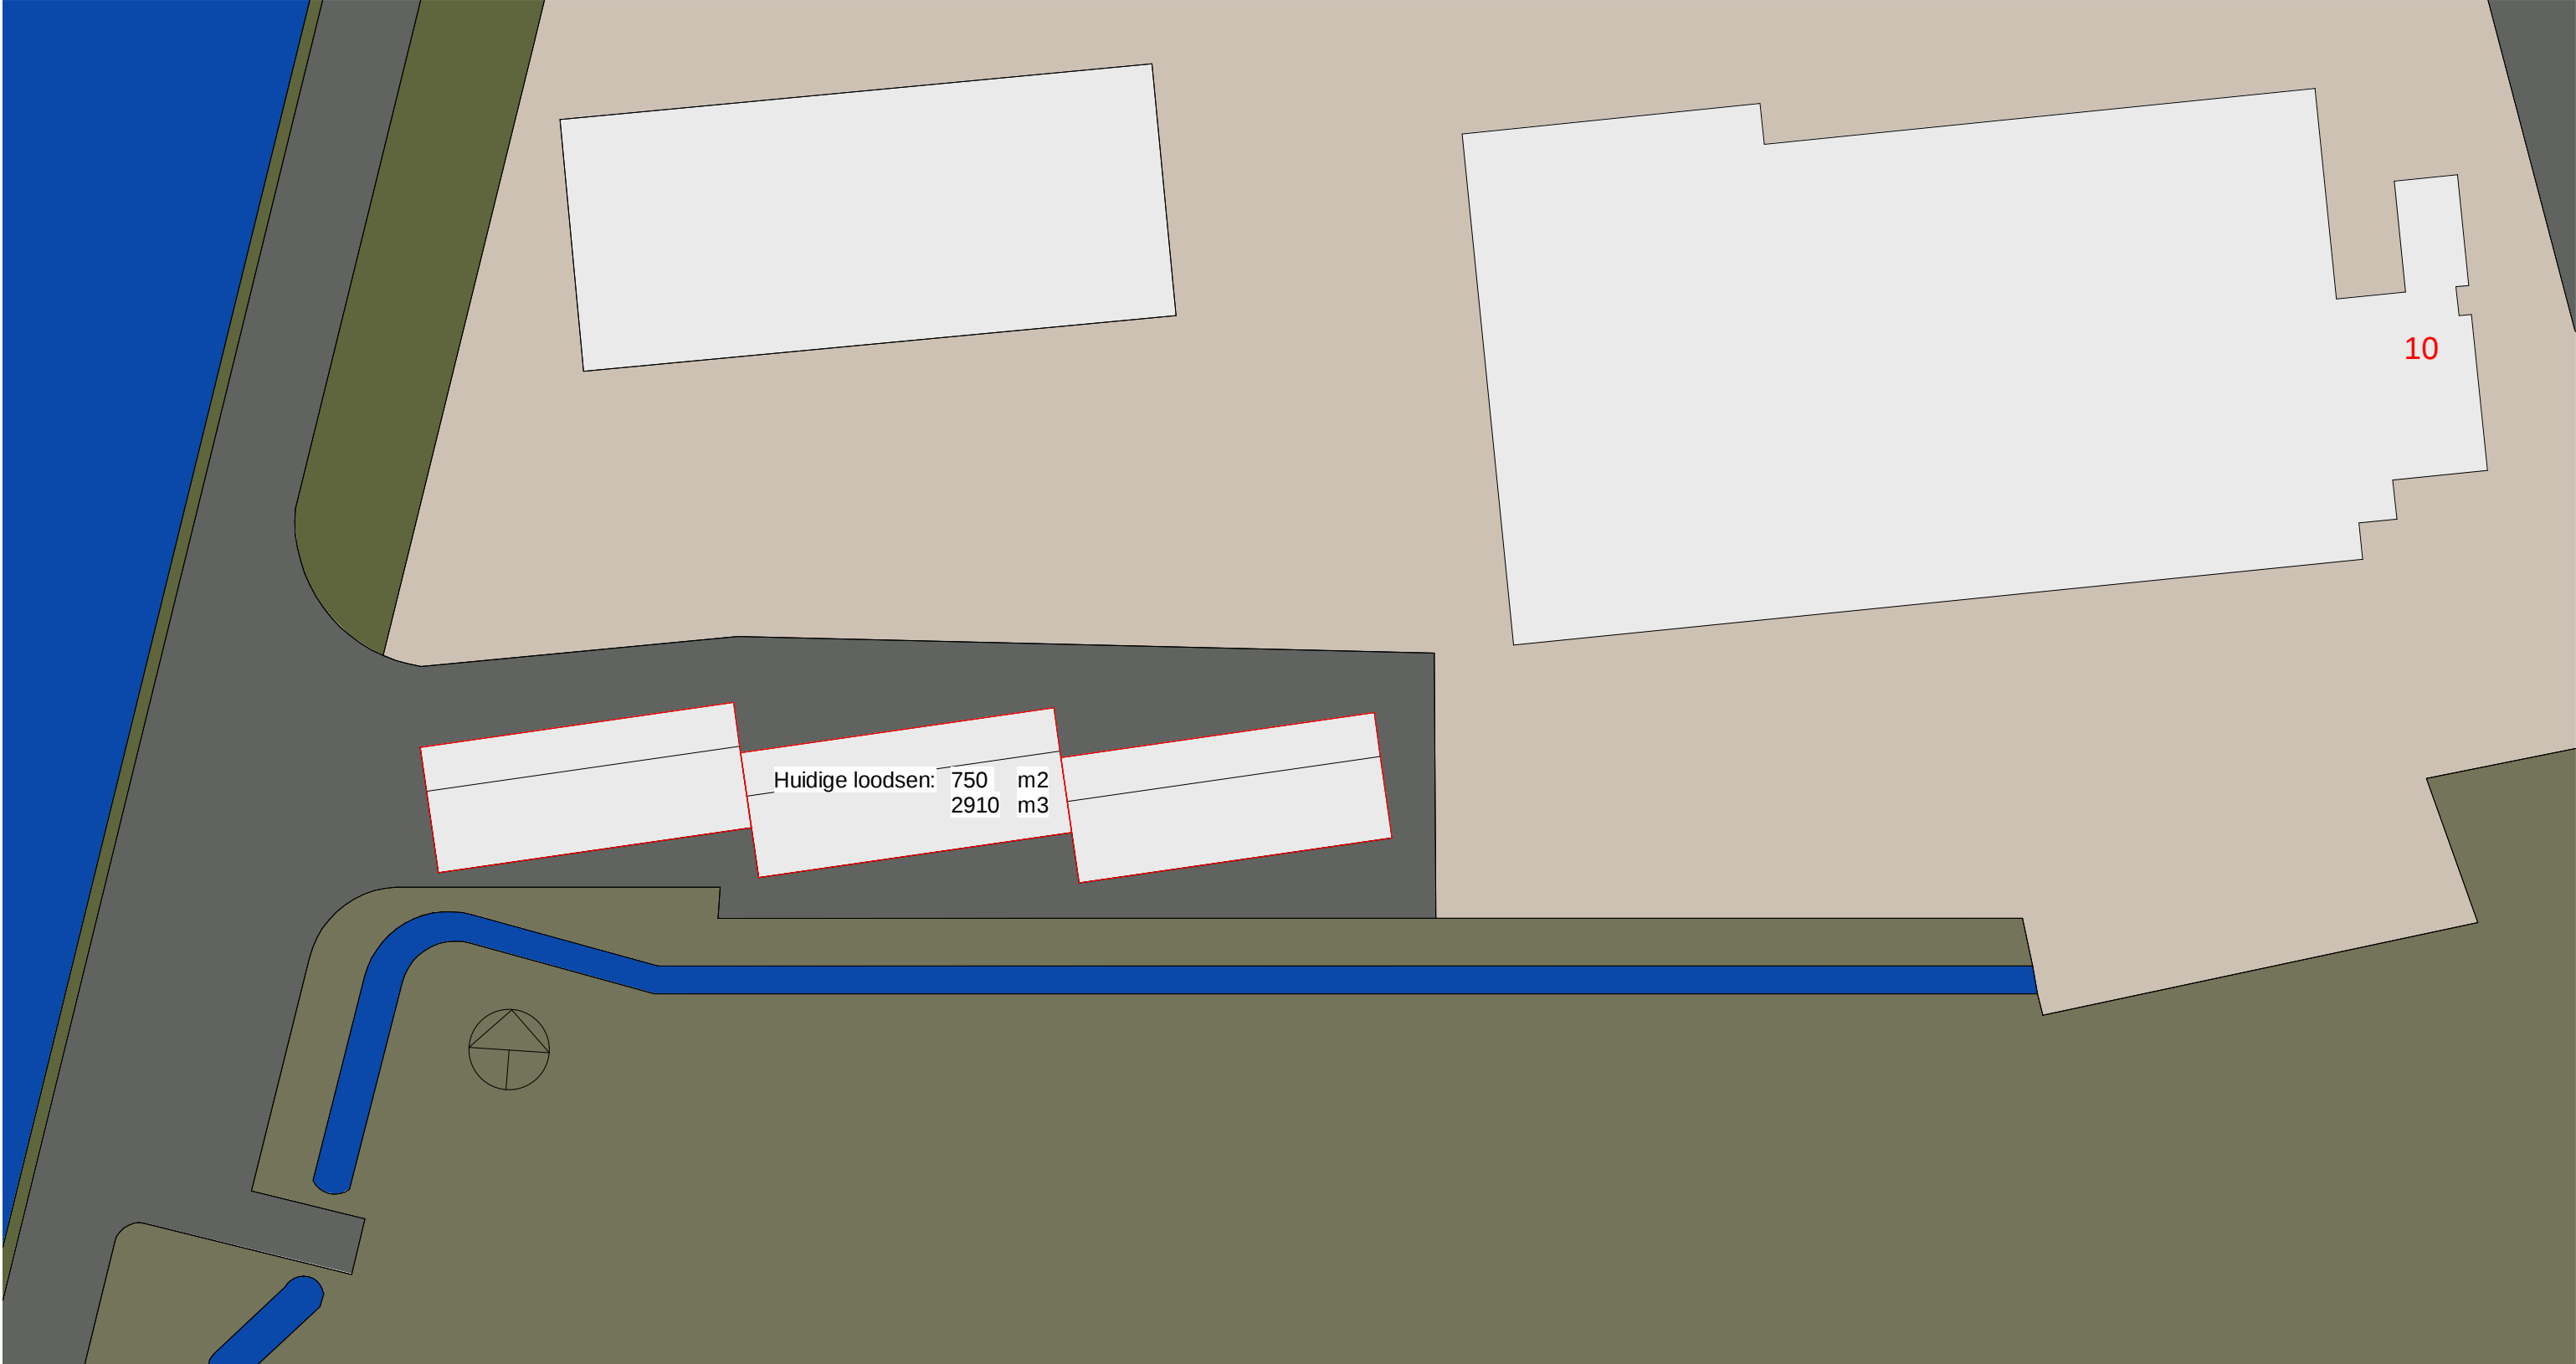

Situatie bestaand

1 : 500

1	A	Bouwaanvraag	11-11-2020
Rev. no.	Revisie merk	Revisie omschrijving	Revisie datum
Werk:		Renovatie hallen	Getekend: JdK
Onderwerp:		Bestaande situatie	Datum: 11/10/20
Opdrachtgever:		Nigtevecht beheer bv	Schaal:
Vreelandseweg 10 te Nigtevecht			
		Evink Engineering Staalbouw BV Oostendorpenstraatweg 92 8097 PN Oosterwolde (GLD) T: 0525-622040 info@evinkstaalbouw.nl www.evinkstaalbouw.nl	Project: 20027-1
			Tekening: 1 A
			Status:
			Formaat: A2