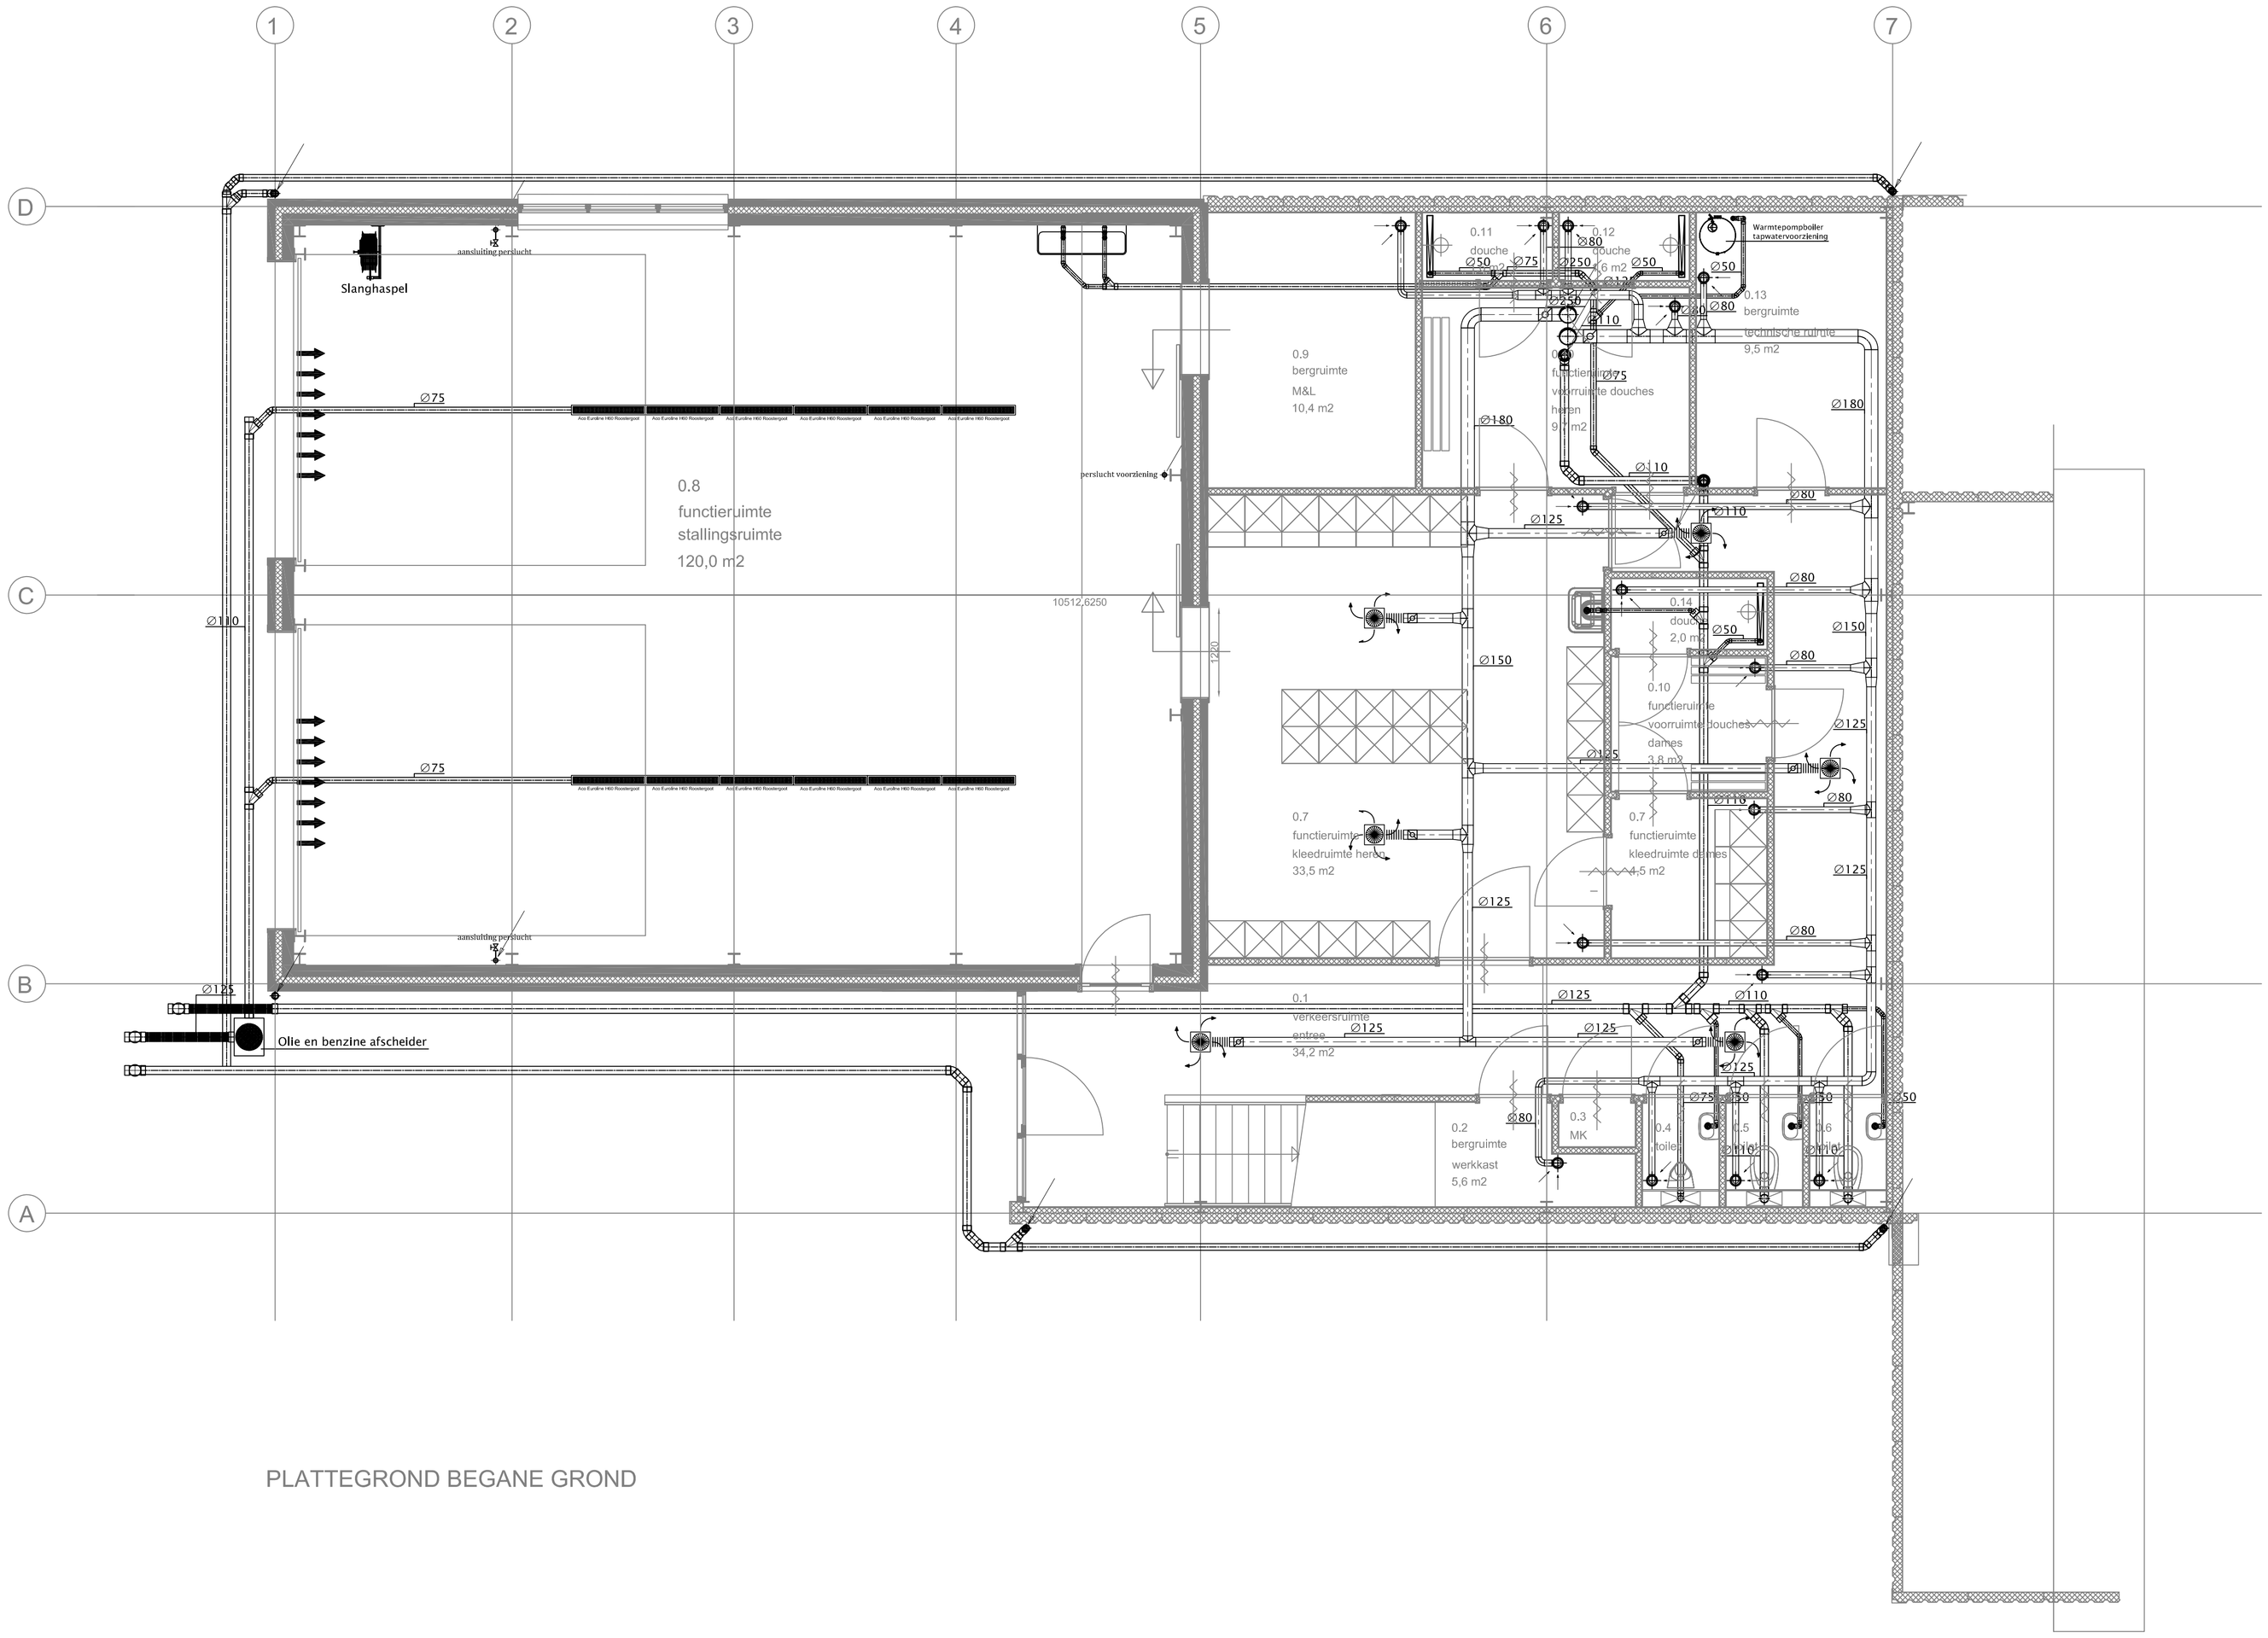
1
2
3
4
5
6
7
D
C
B
A
Slanghaspel
aansluiting persluchtaansluiting persluchtaansluiting persluchta