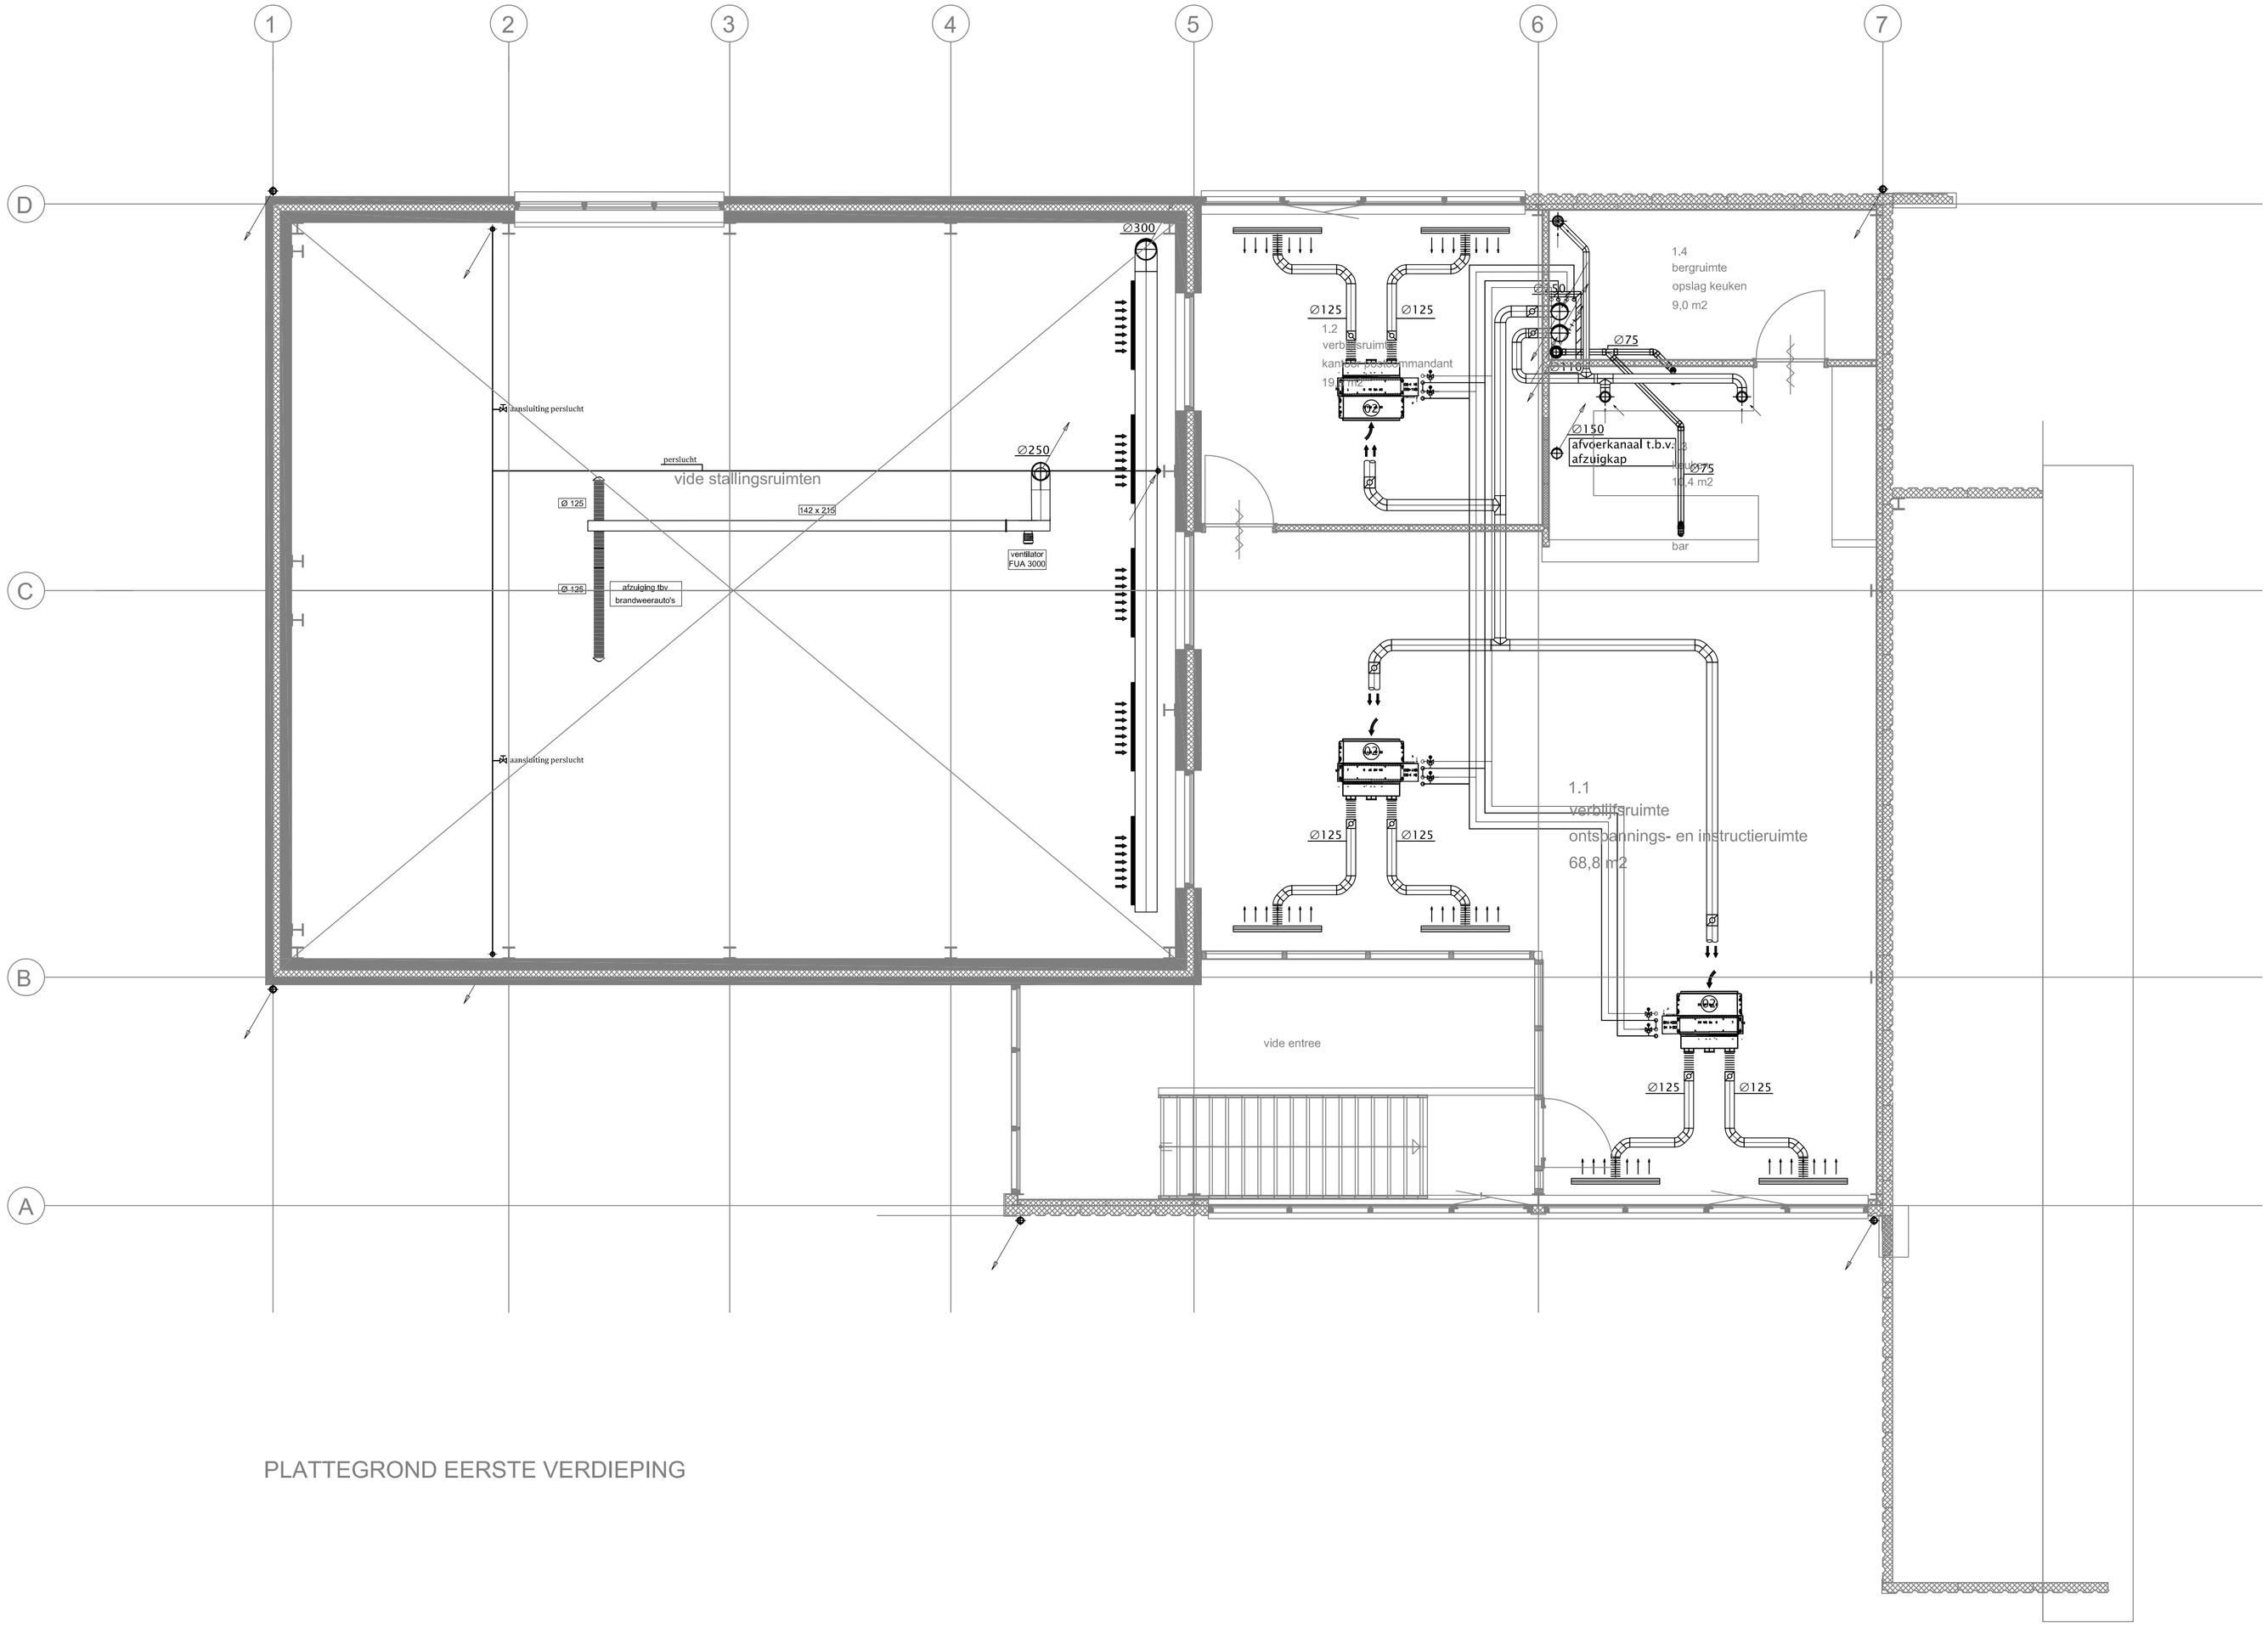

PLATTEGROND EERSTE VERDIEPING

werknummer: 2005	mabutec installatie advies Waardsedijk 71a 3425 TC Snelrewaard tel : 0348 - 56 61 50 e-mail:info@mabutec.nl	opdrachtgever: Gemeente Stichtse Vecht
schaal: 1:50		project: Nieuwbouw brandweerpost Nigtevecht
formaat: A1		
tekendatum: 28-05-2020		
wijziging 1: 08-09-2020		
wijziging 2:		
wijziging 3:		
wijziging 4:		
tekening nr.: RMV-02	paraaf: MBU datum: 08-09-2020	onderdeel: Riolering en ventilatie verdieping

V17.1 Copyright © Mabutec Snelrewaard