




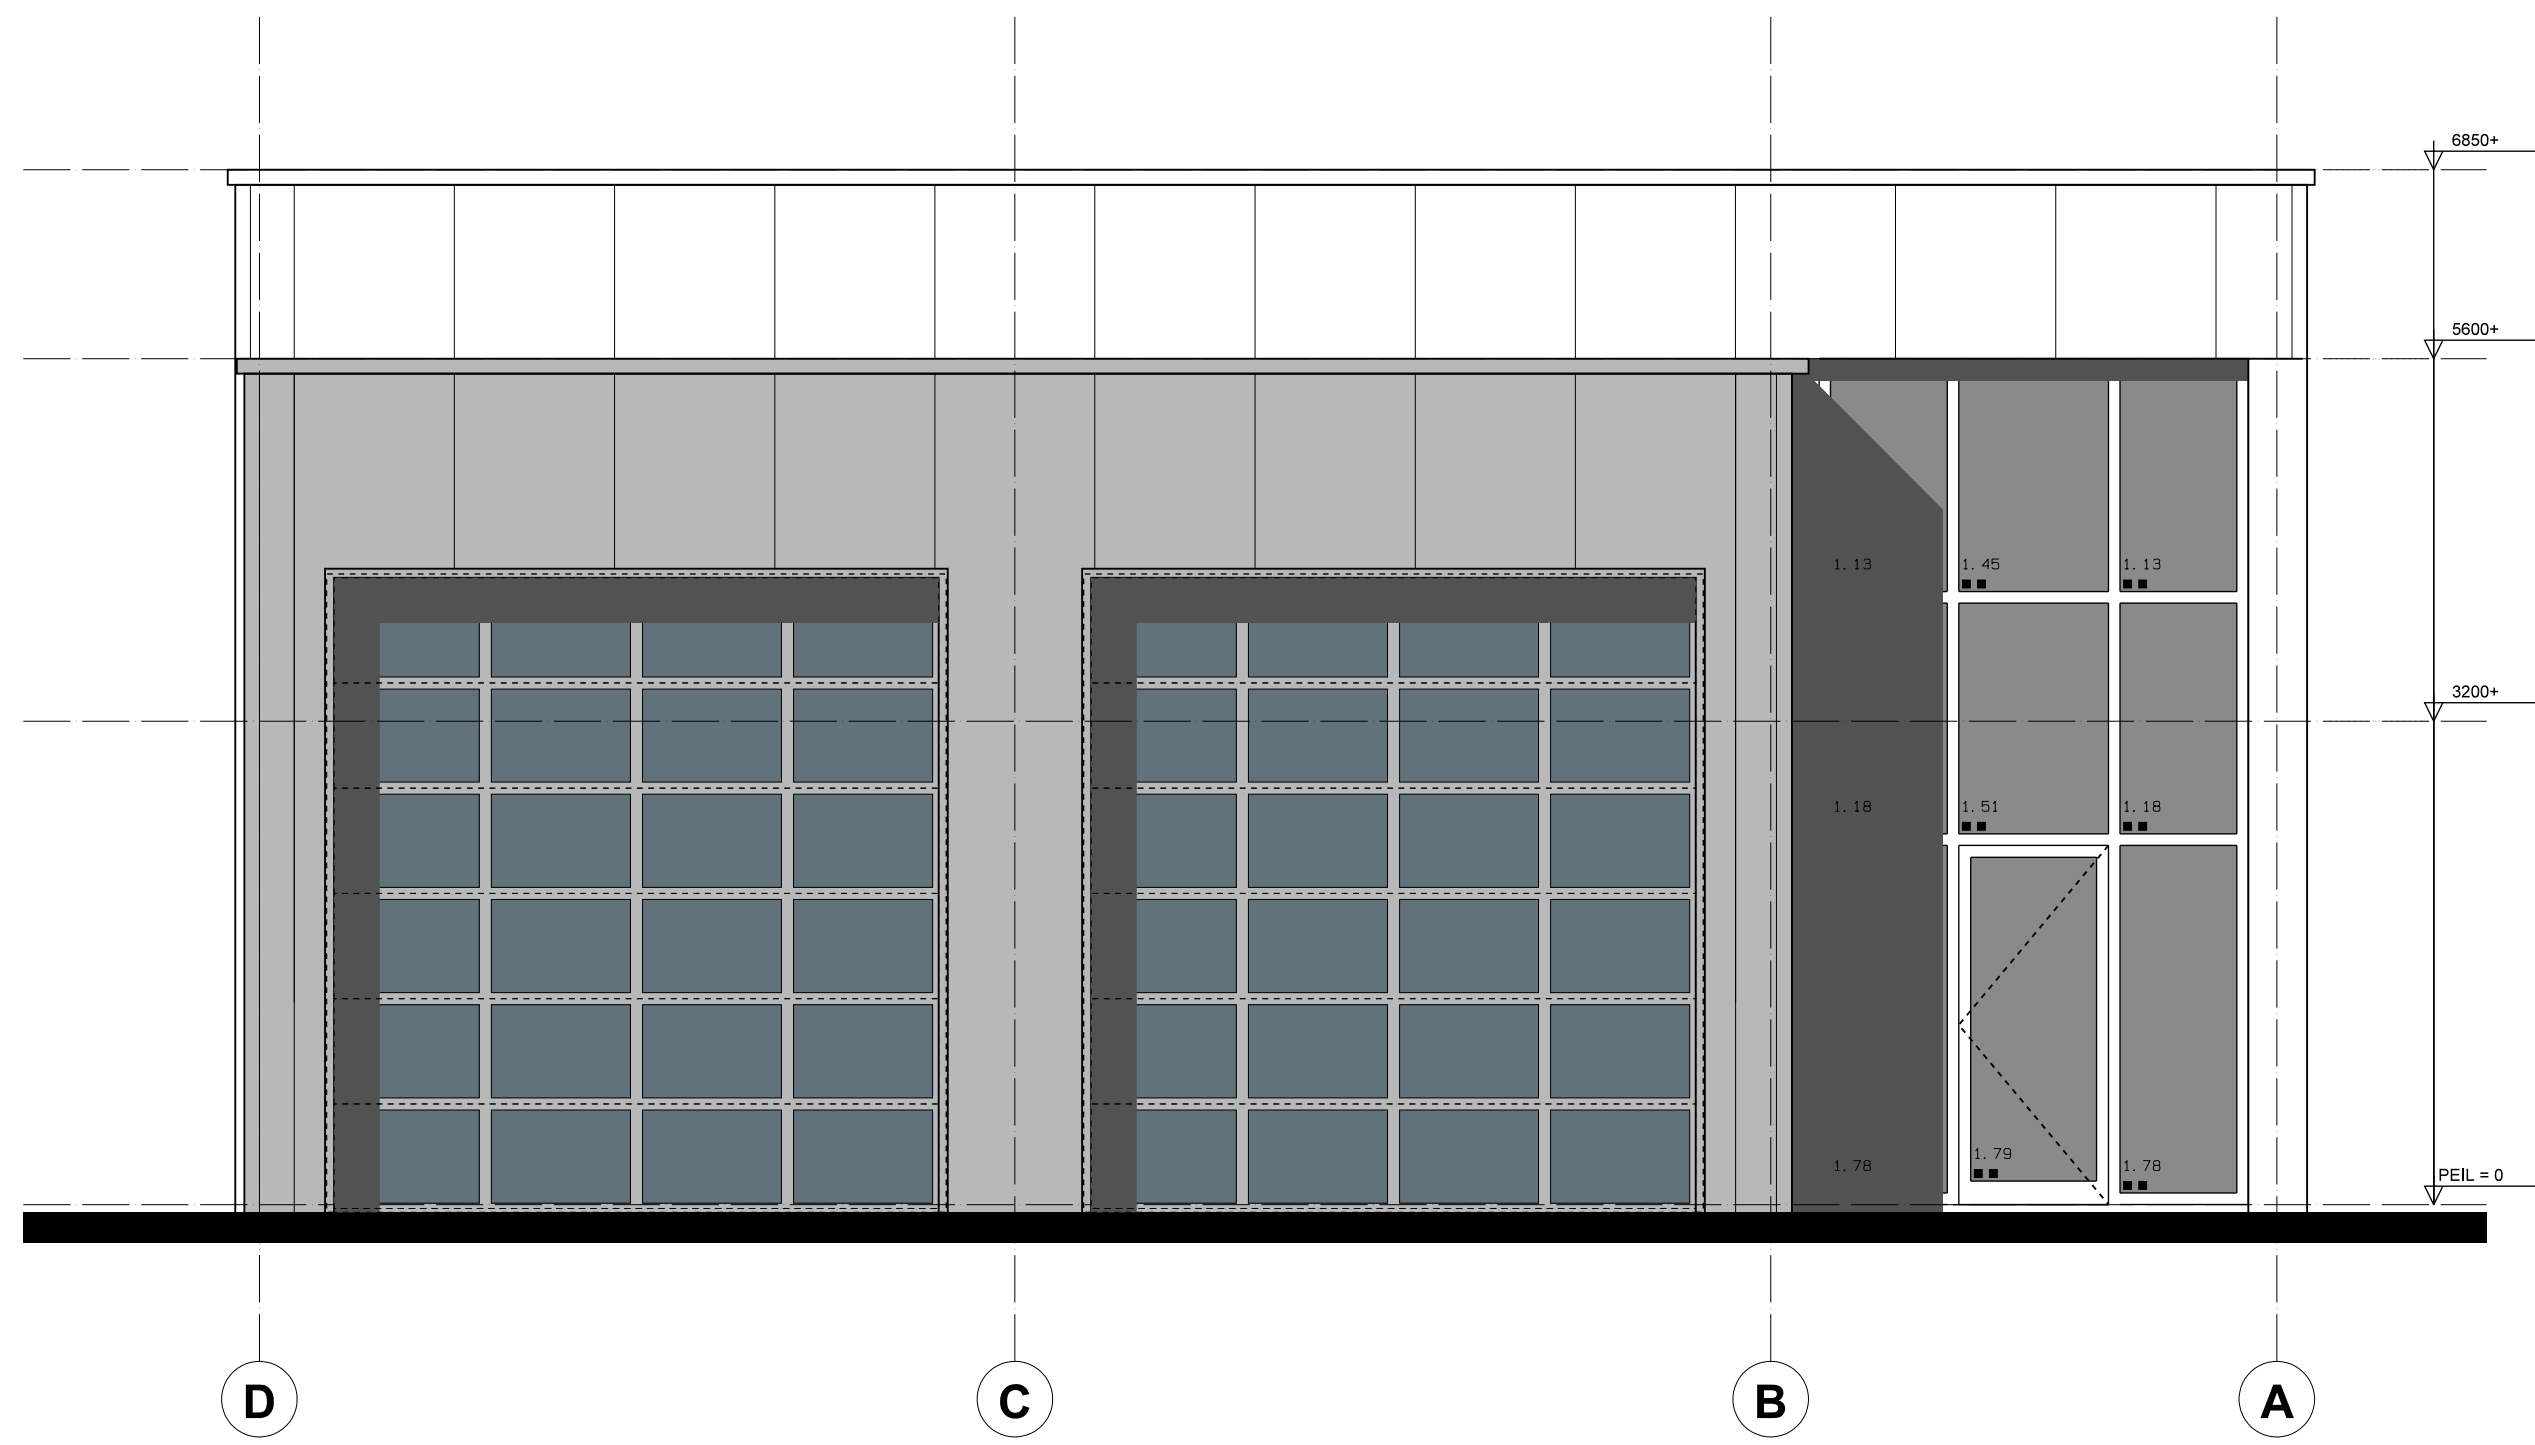


WESTGEVEL ————— **VOORGEVEL**
gevelbekleding Falk 1060WB
Met colarcoat HPS200 Ultra
licht grijs gearceerde gevels: Merlin Grey
overige gevels: Juniper Green

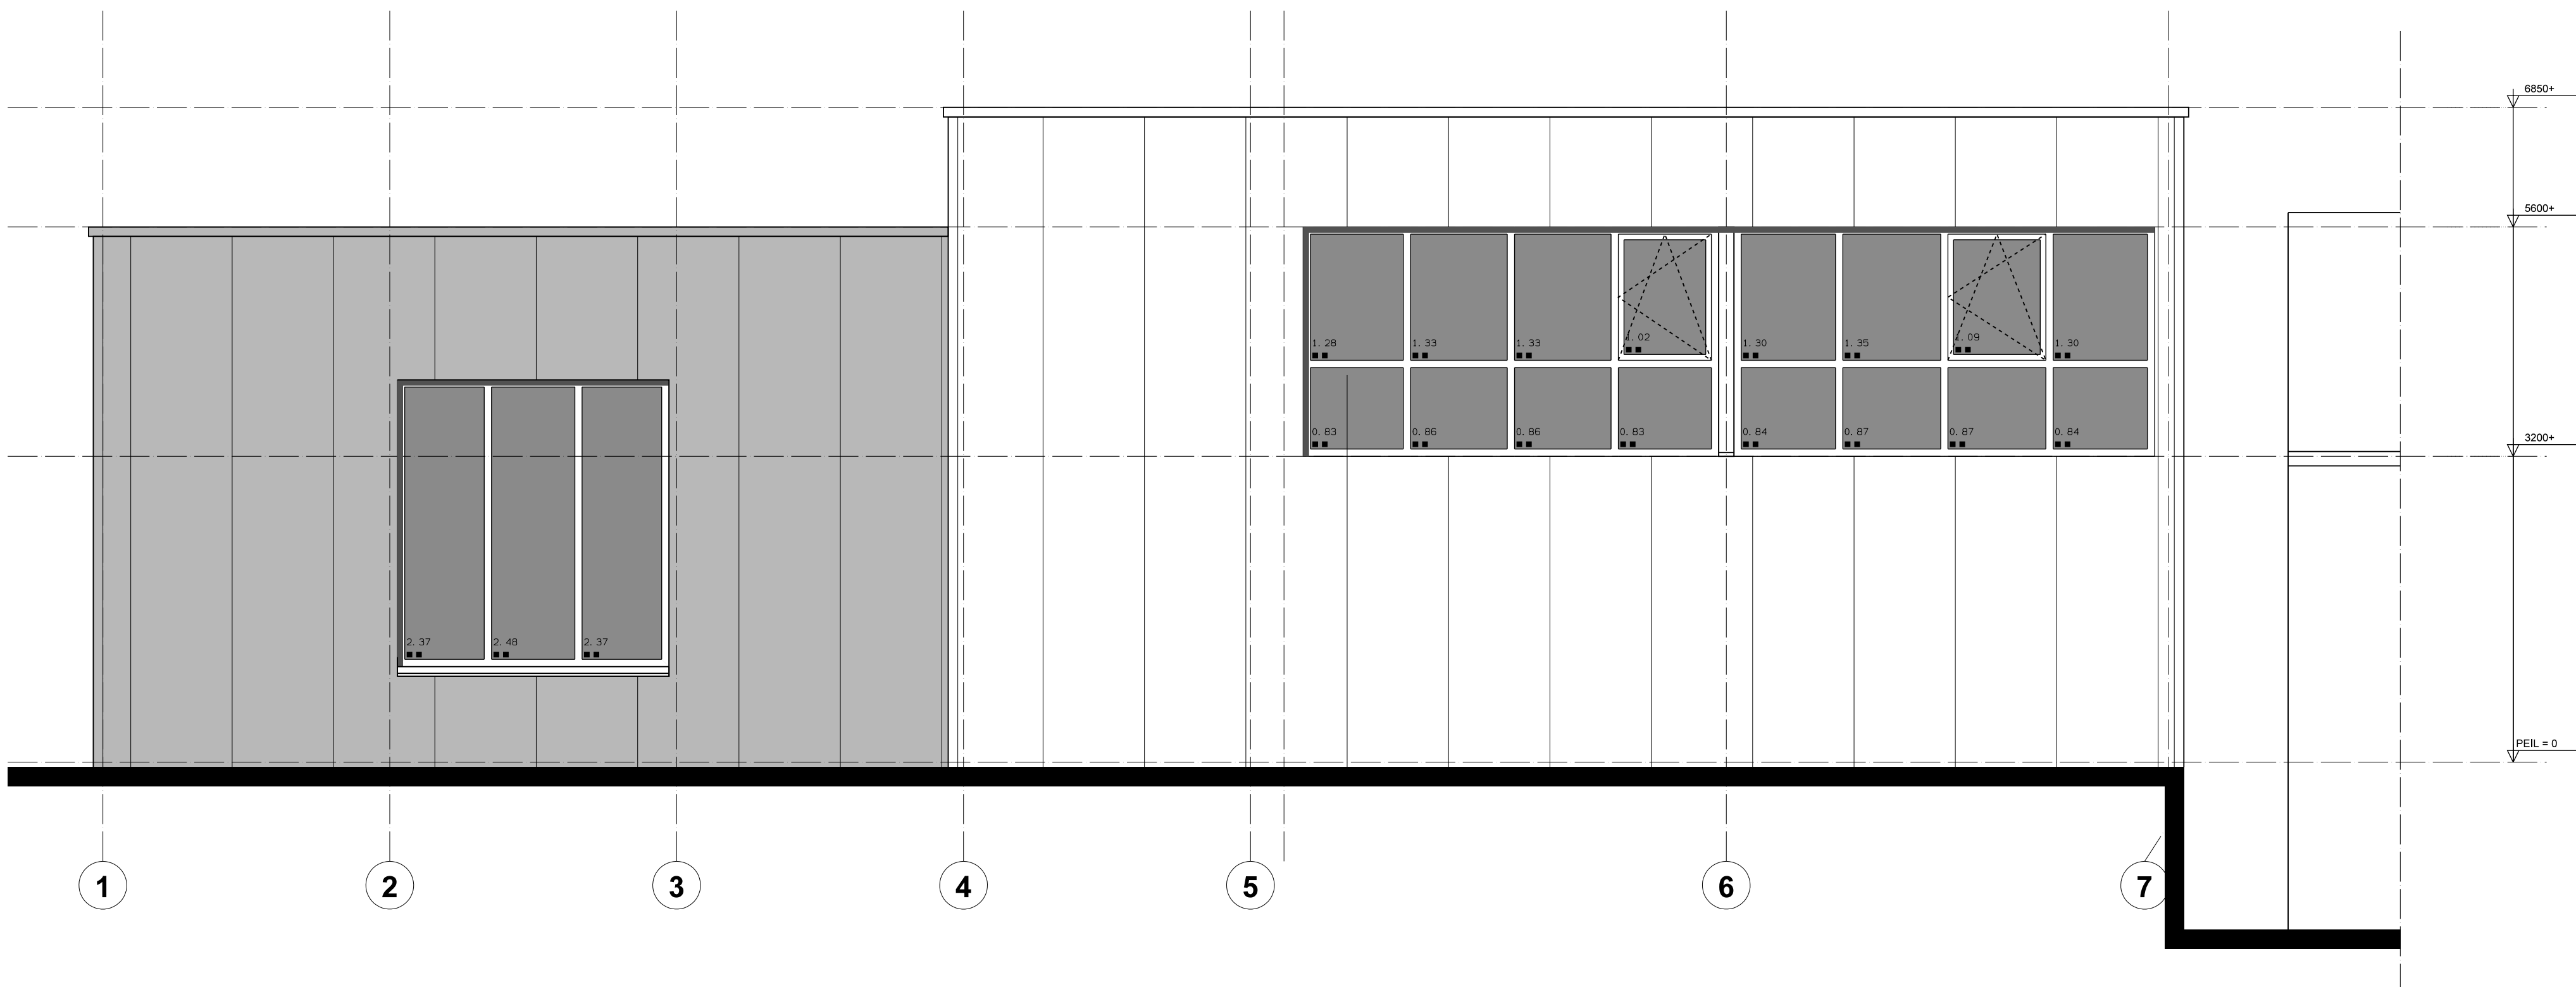

ZUIDGEVEL ————— **RECHTER ZIJGEVEL**
gevelbekleding Falk 1060WB
Met colarcoat HPS200 Ultra
licht grijs gearceerde gevels: Merlin Grey
overige gevels: Juniper Green

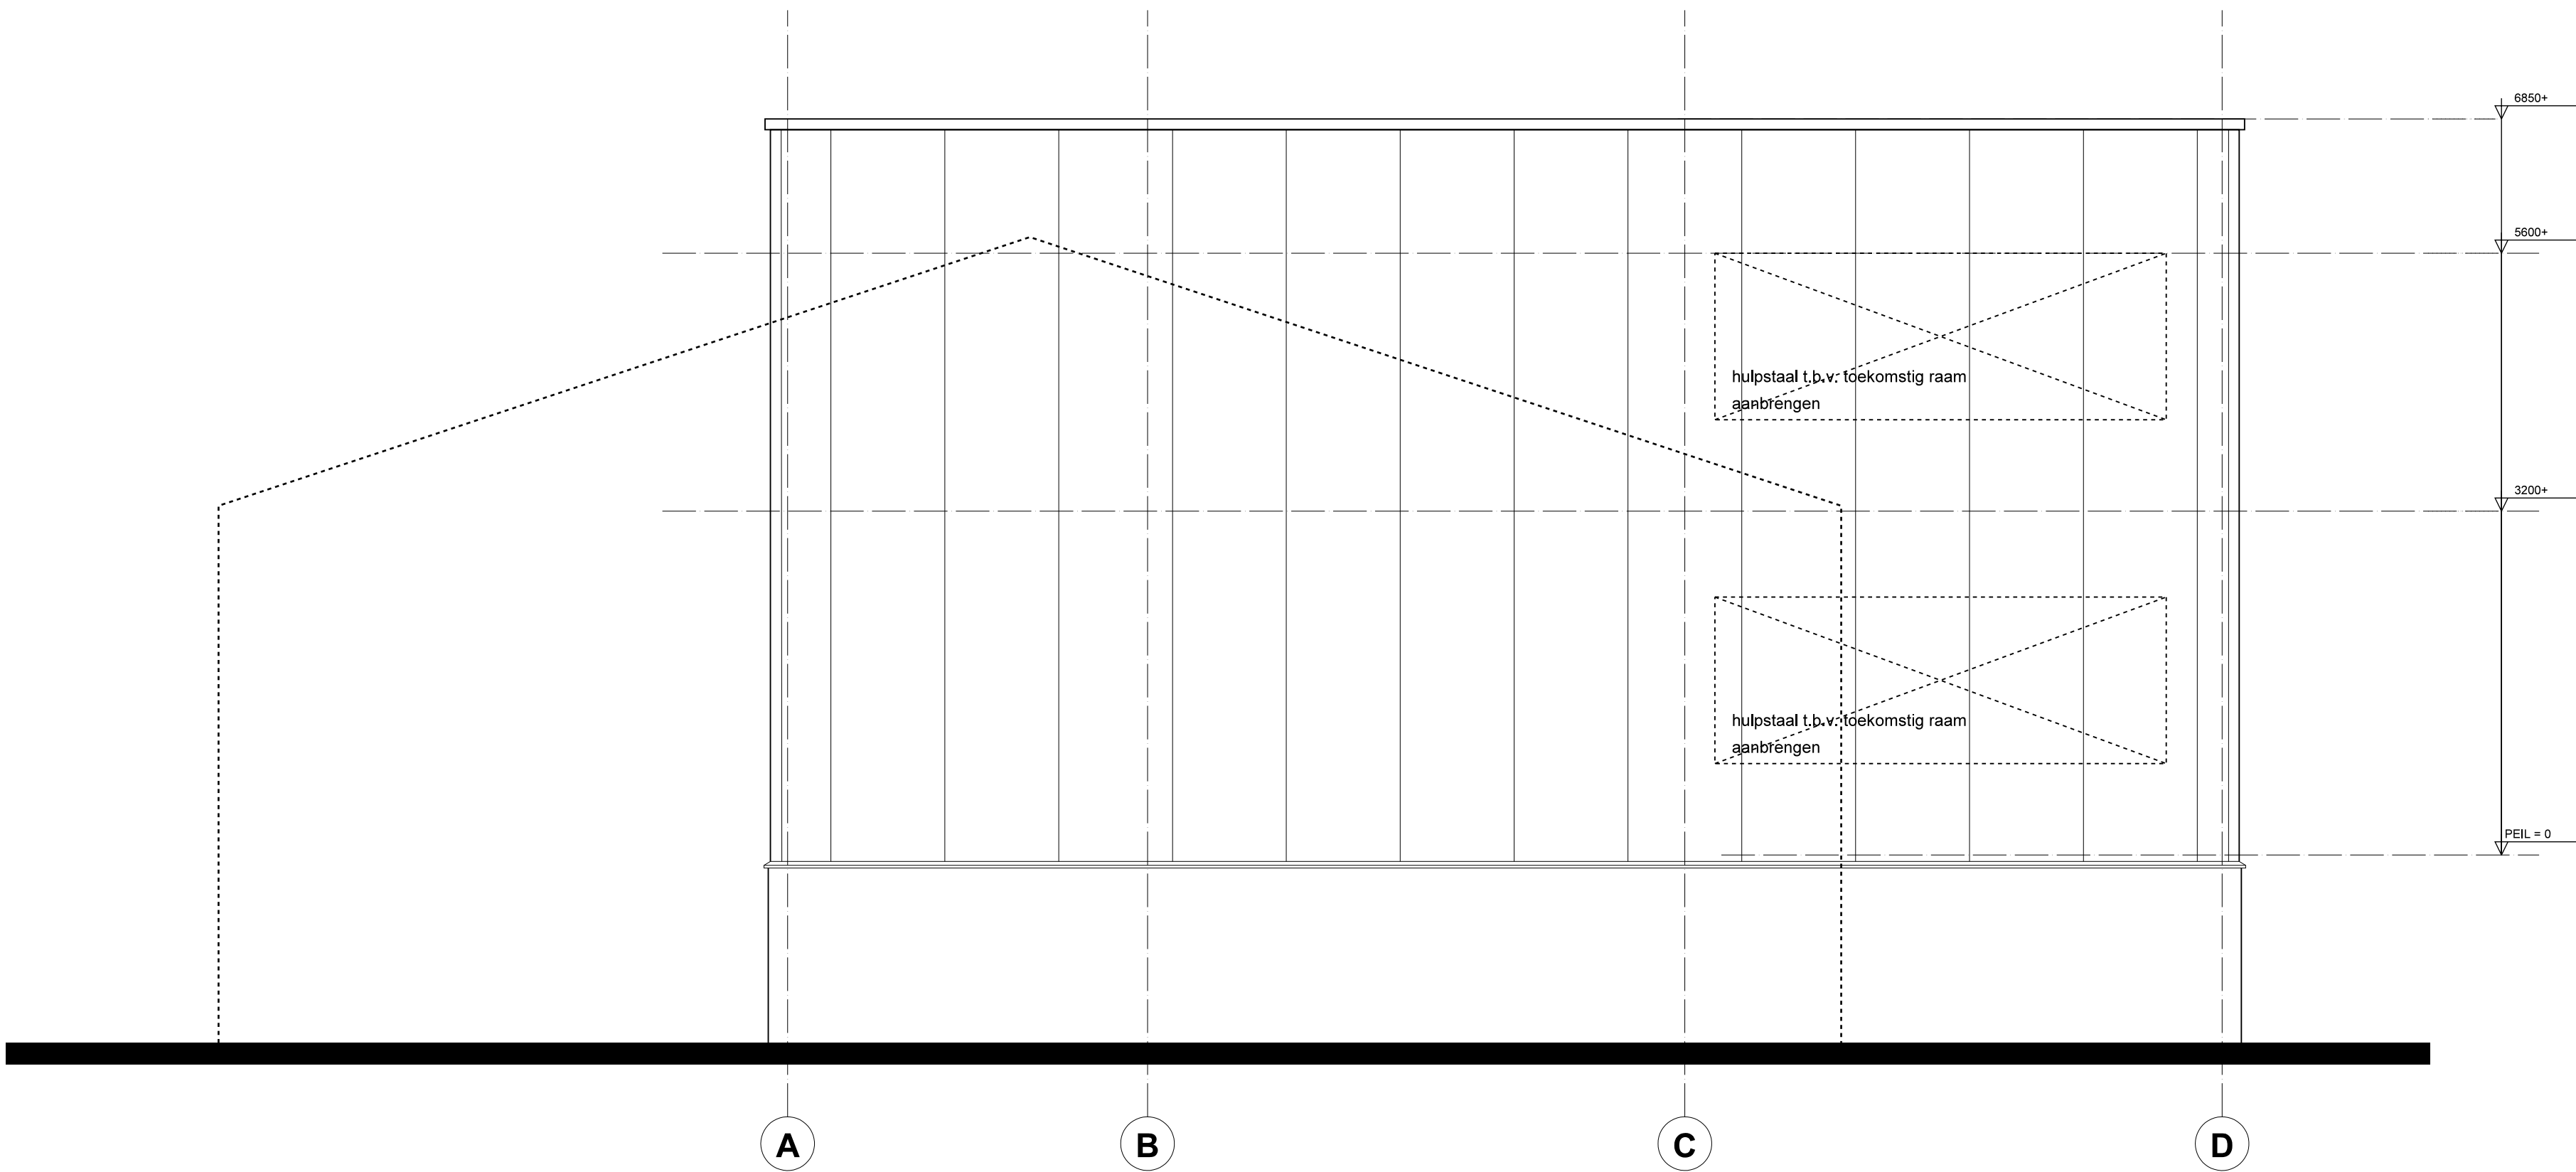

OOSTGEVEL ————— **ACHTER ZIJGEVEL**
gevelbekleding Falk 1060WB
Met colarcoat HPS200 Ultra
licht grijs gearceerde gevels: Merlin Grey
overige gevels: Juniper Green

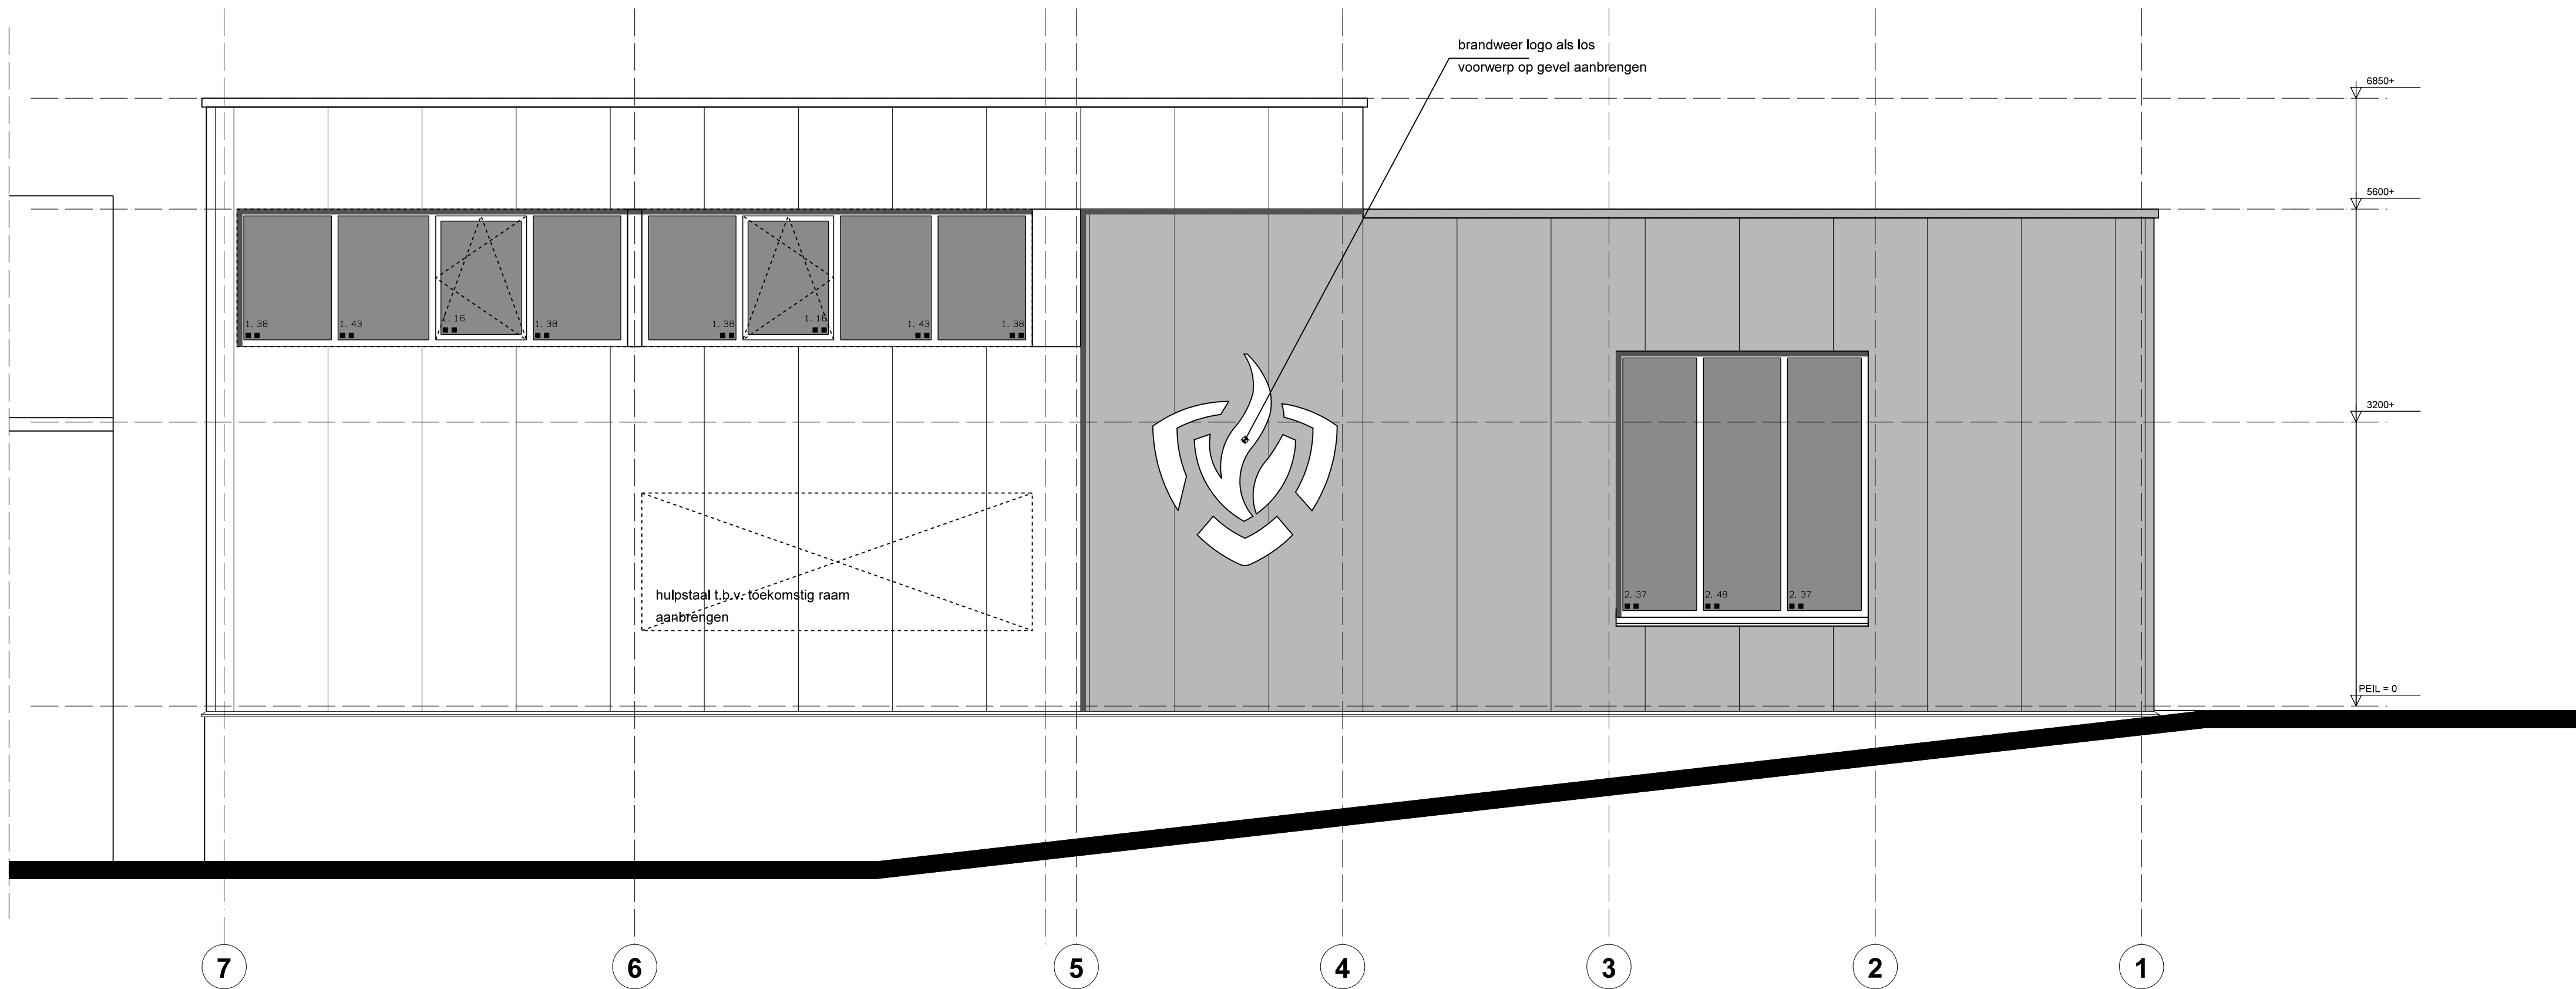

NOORDGEVEL ————— **LINKER ZIJGEVEL**
gevelbekleding Falk 1060WB
Met colarcoat HPS200 Ultra
licht grijs gearceerde gevels: Merlin Grey
overige gevels: Juniper Green

MATEN IN HET WERK TE CONTROLEREN!

Omschrijving Nieuw te bouwen brandweerpost Nigtevecht			
Overname gevels 1:50		Projectnummer: 1886	
PAUL ARCHITECTUUR Heemstedeseweg 30, 3902 LS Houten www.paularchitectuur.nl t. 06 53 17 88 07 m. info@paularchitectuur.nl		Schaal: 1:50	
		Format: A1	
		Gemaakt: PyE	
		Datum: 11.02.2020	
Gereguleerd E: 11.11.2020		Bijl.	
		04-E	