
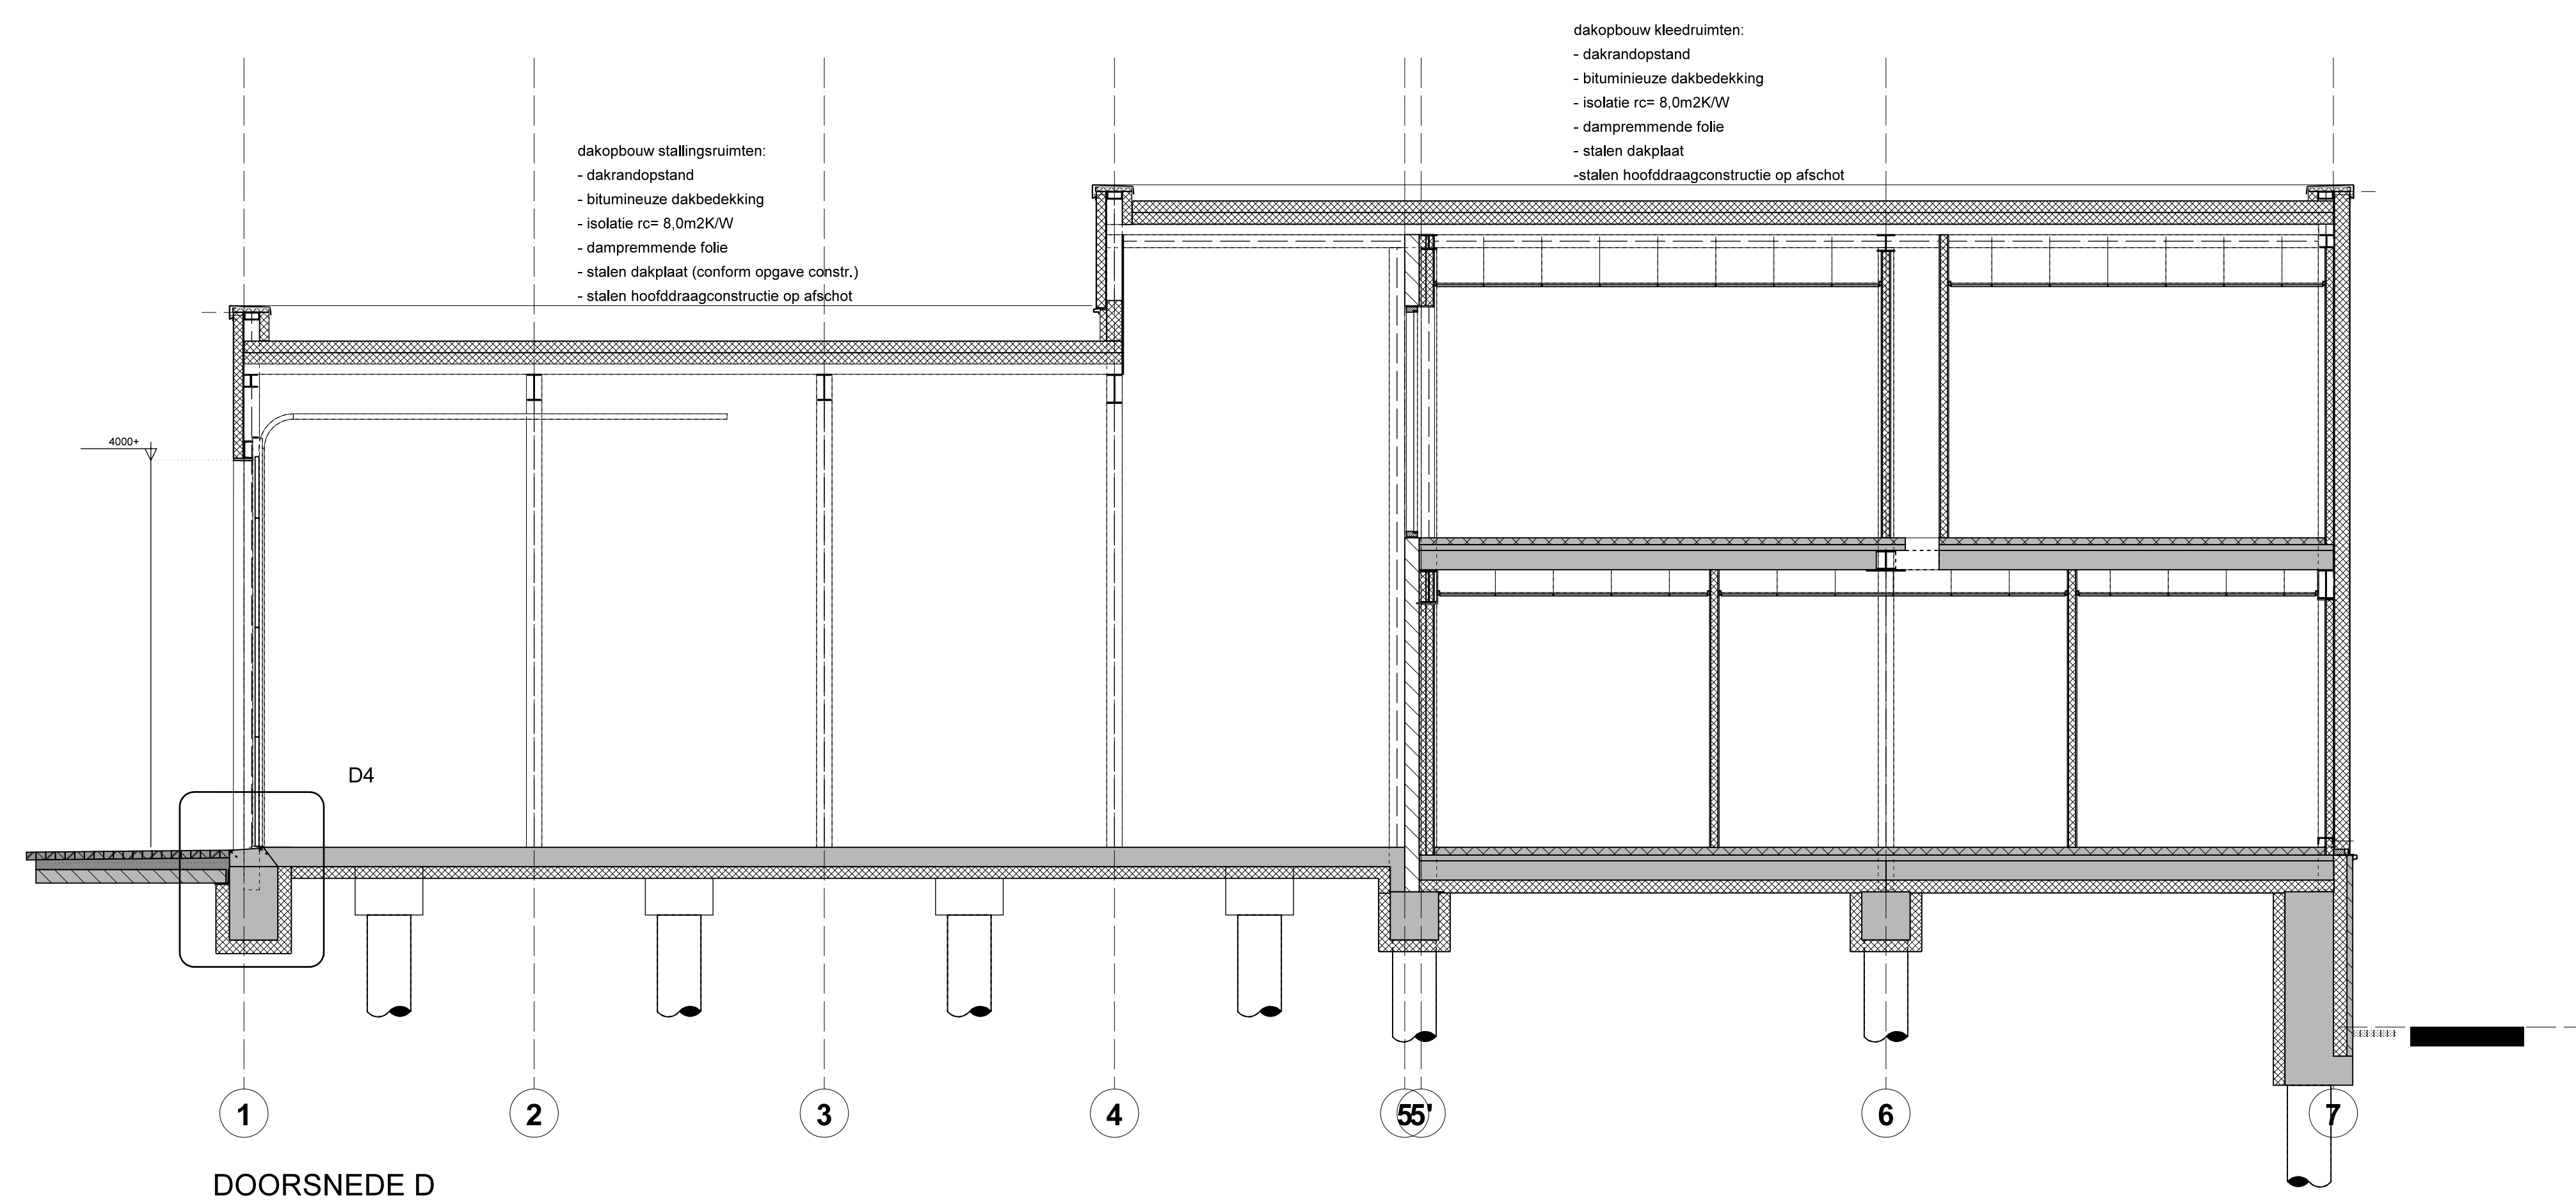
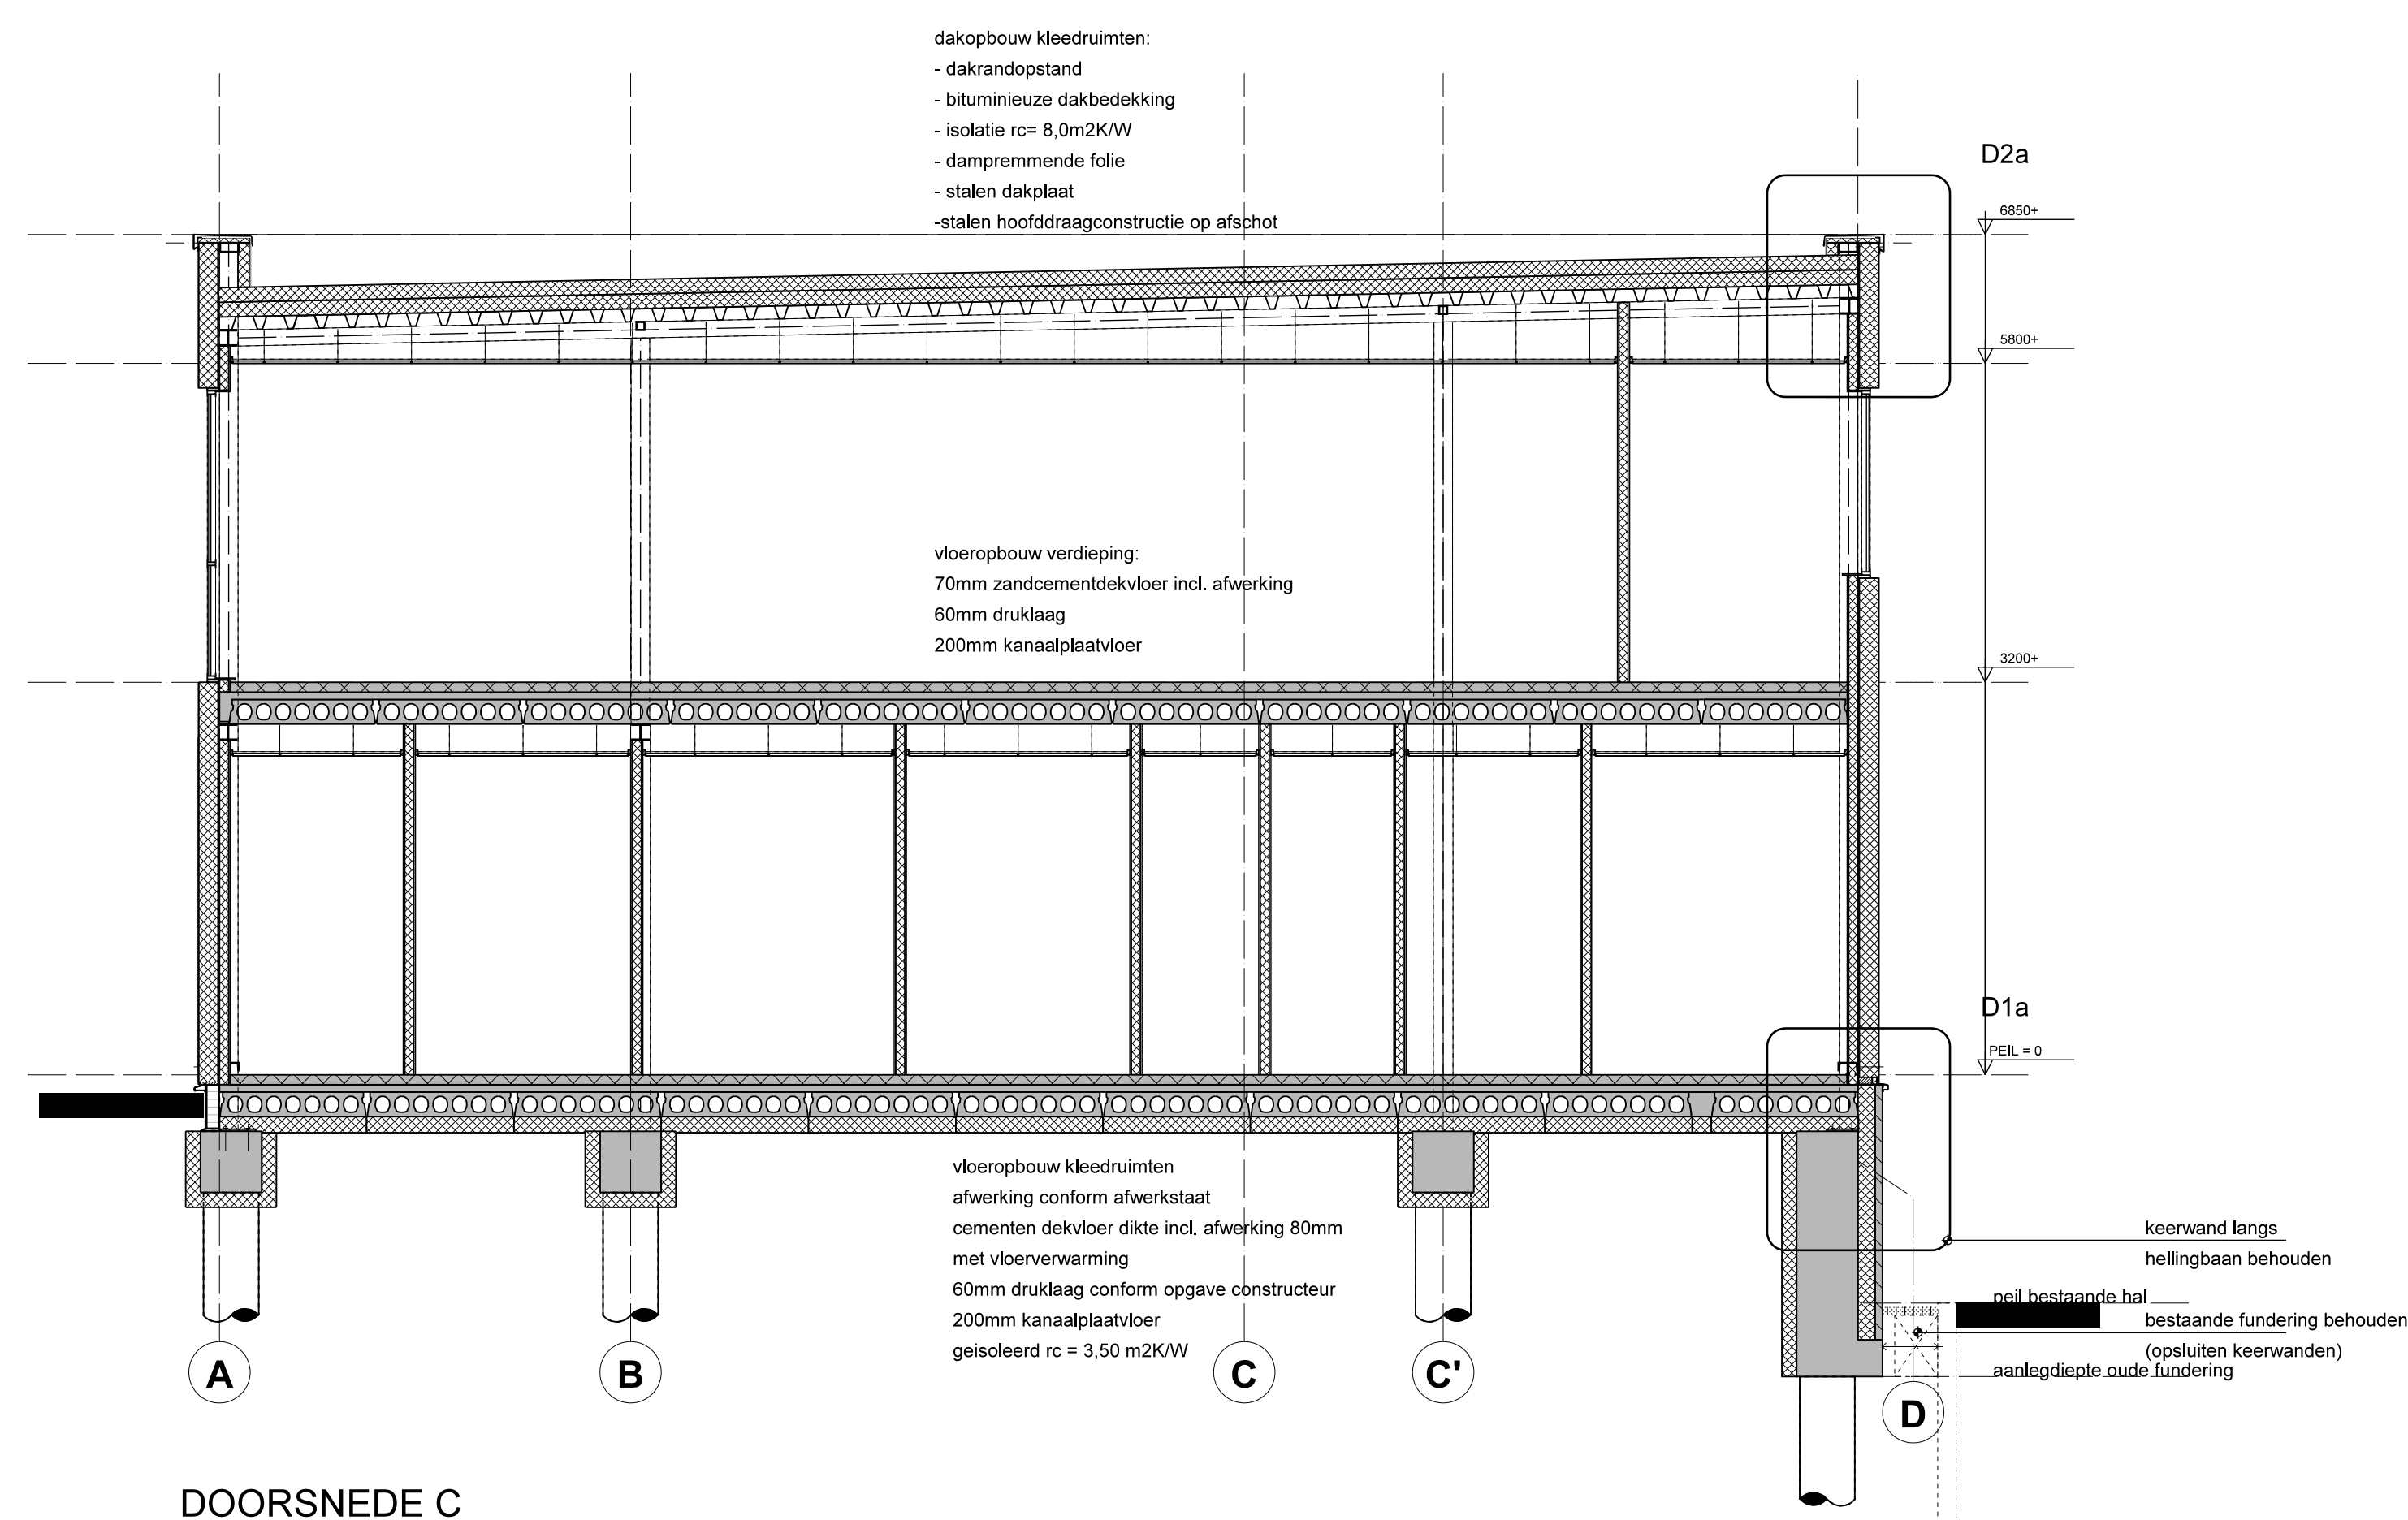
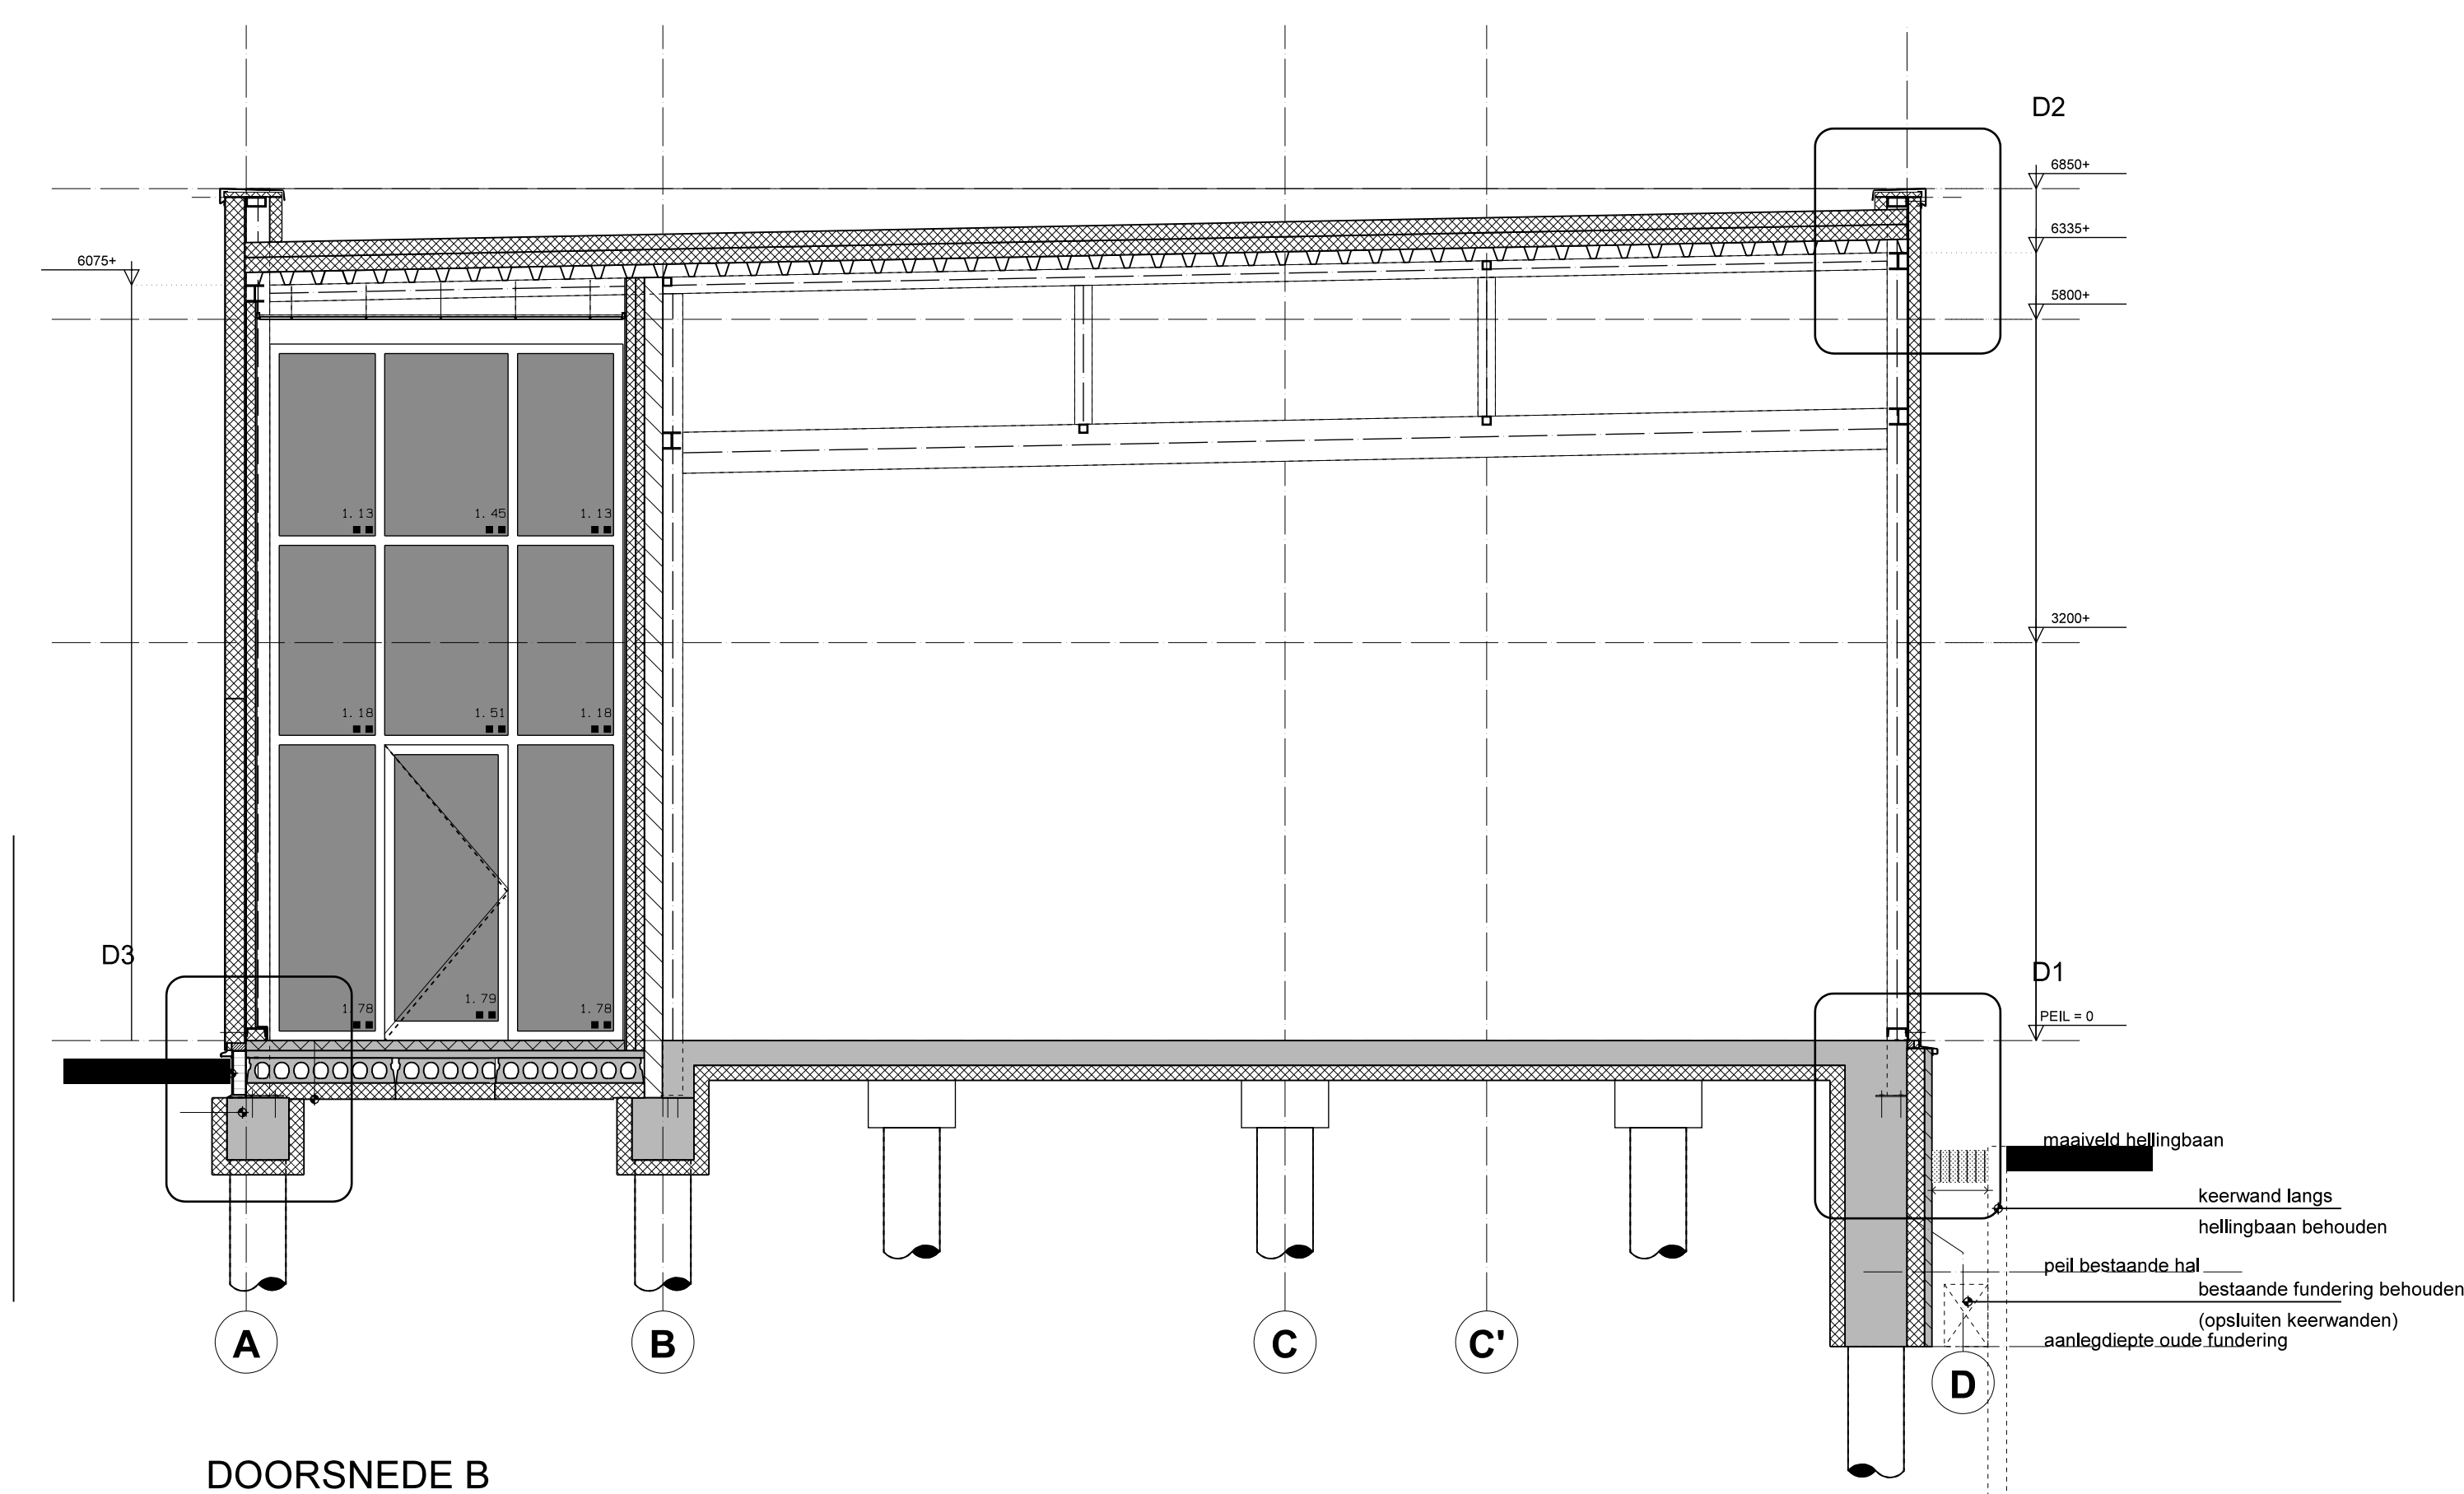


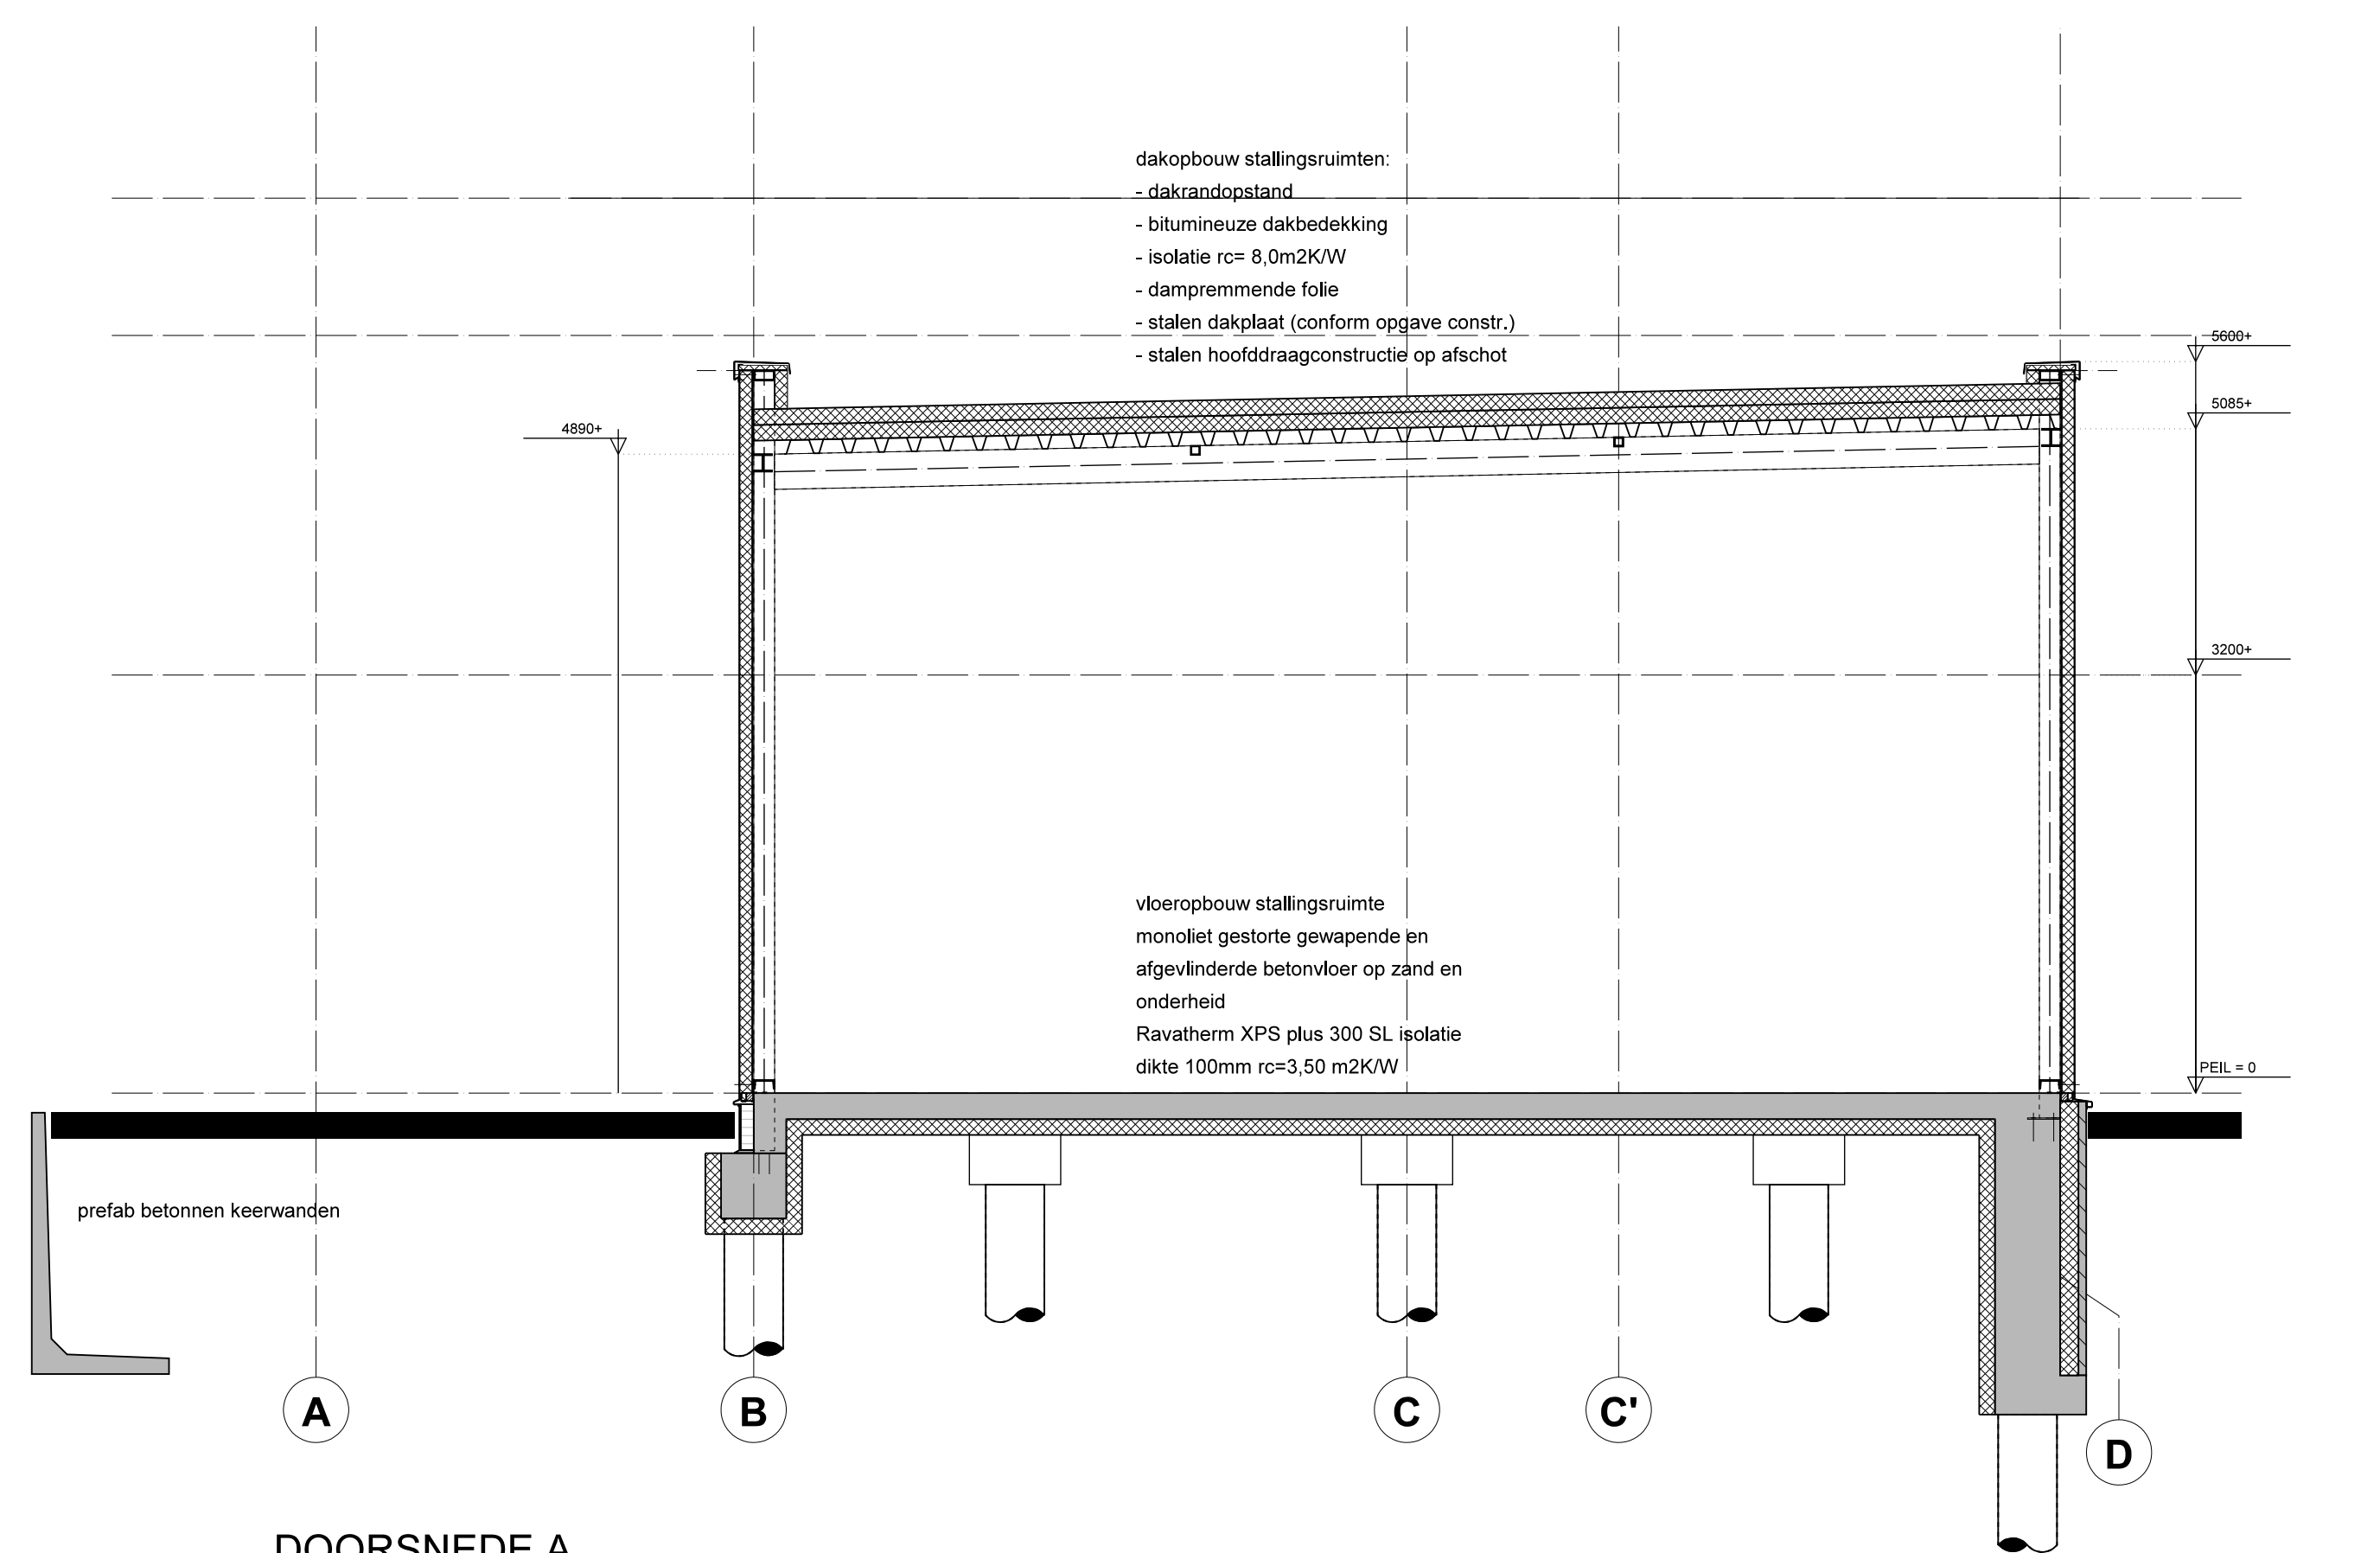

MATEN IN HET WERK TE CONTROLEREN!

Doorsneden A t/m D 1:50		Projectnummer: 1886
Schale: 1:50		Formaat: A1
Gemaakt: PVE		Datum: 27.10.2020
Gevraagd: A: 11.11.2020		B: 0
05-A		

Doorsneden A t/m D 1:50

PAUL

ARCHITECTUUR

Heemstedesweg 30, 3902 LS Houten

www.paularchitectuur.nl

t. 06 53 17 88 07 m. info@paularchitectuur.nl

Gemeente Stichtse Vecht

dhr. J. de Boer

Postbus 1212, 3800 BE Maarsse