




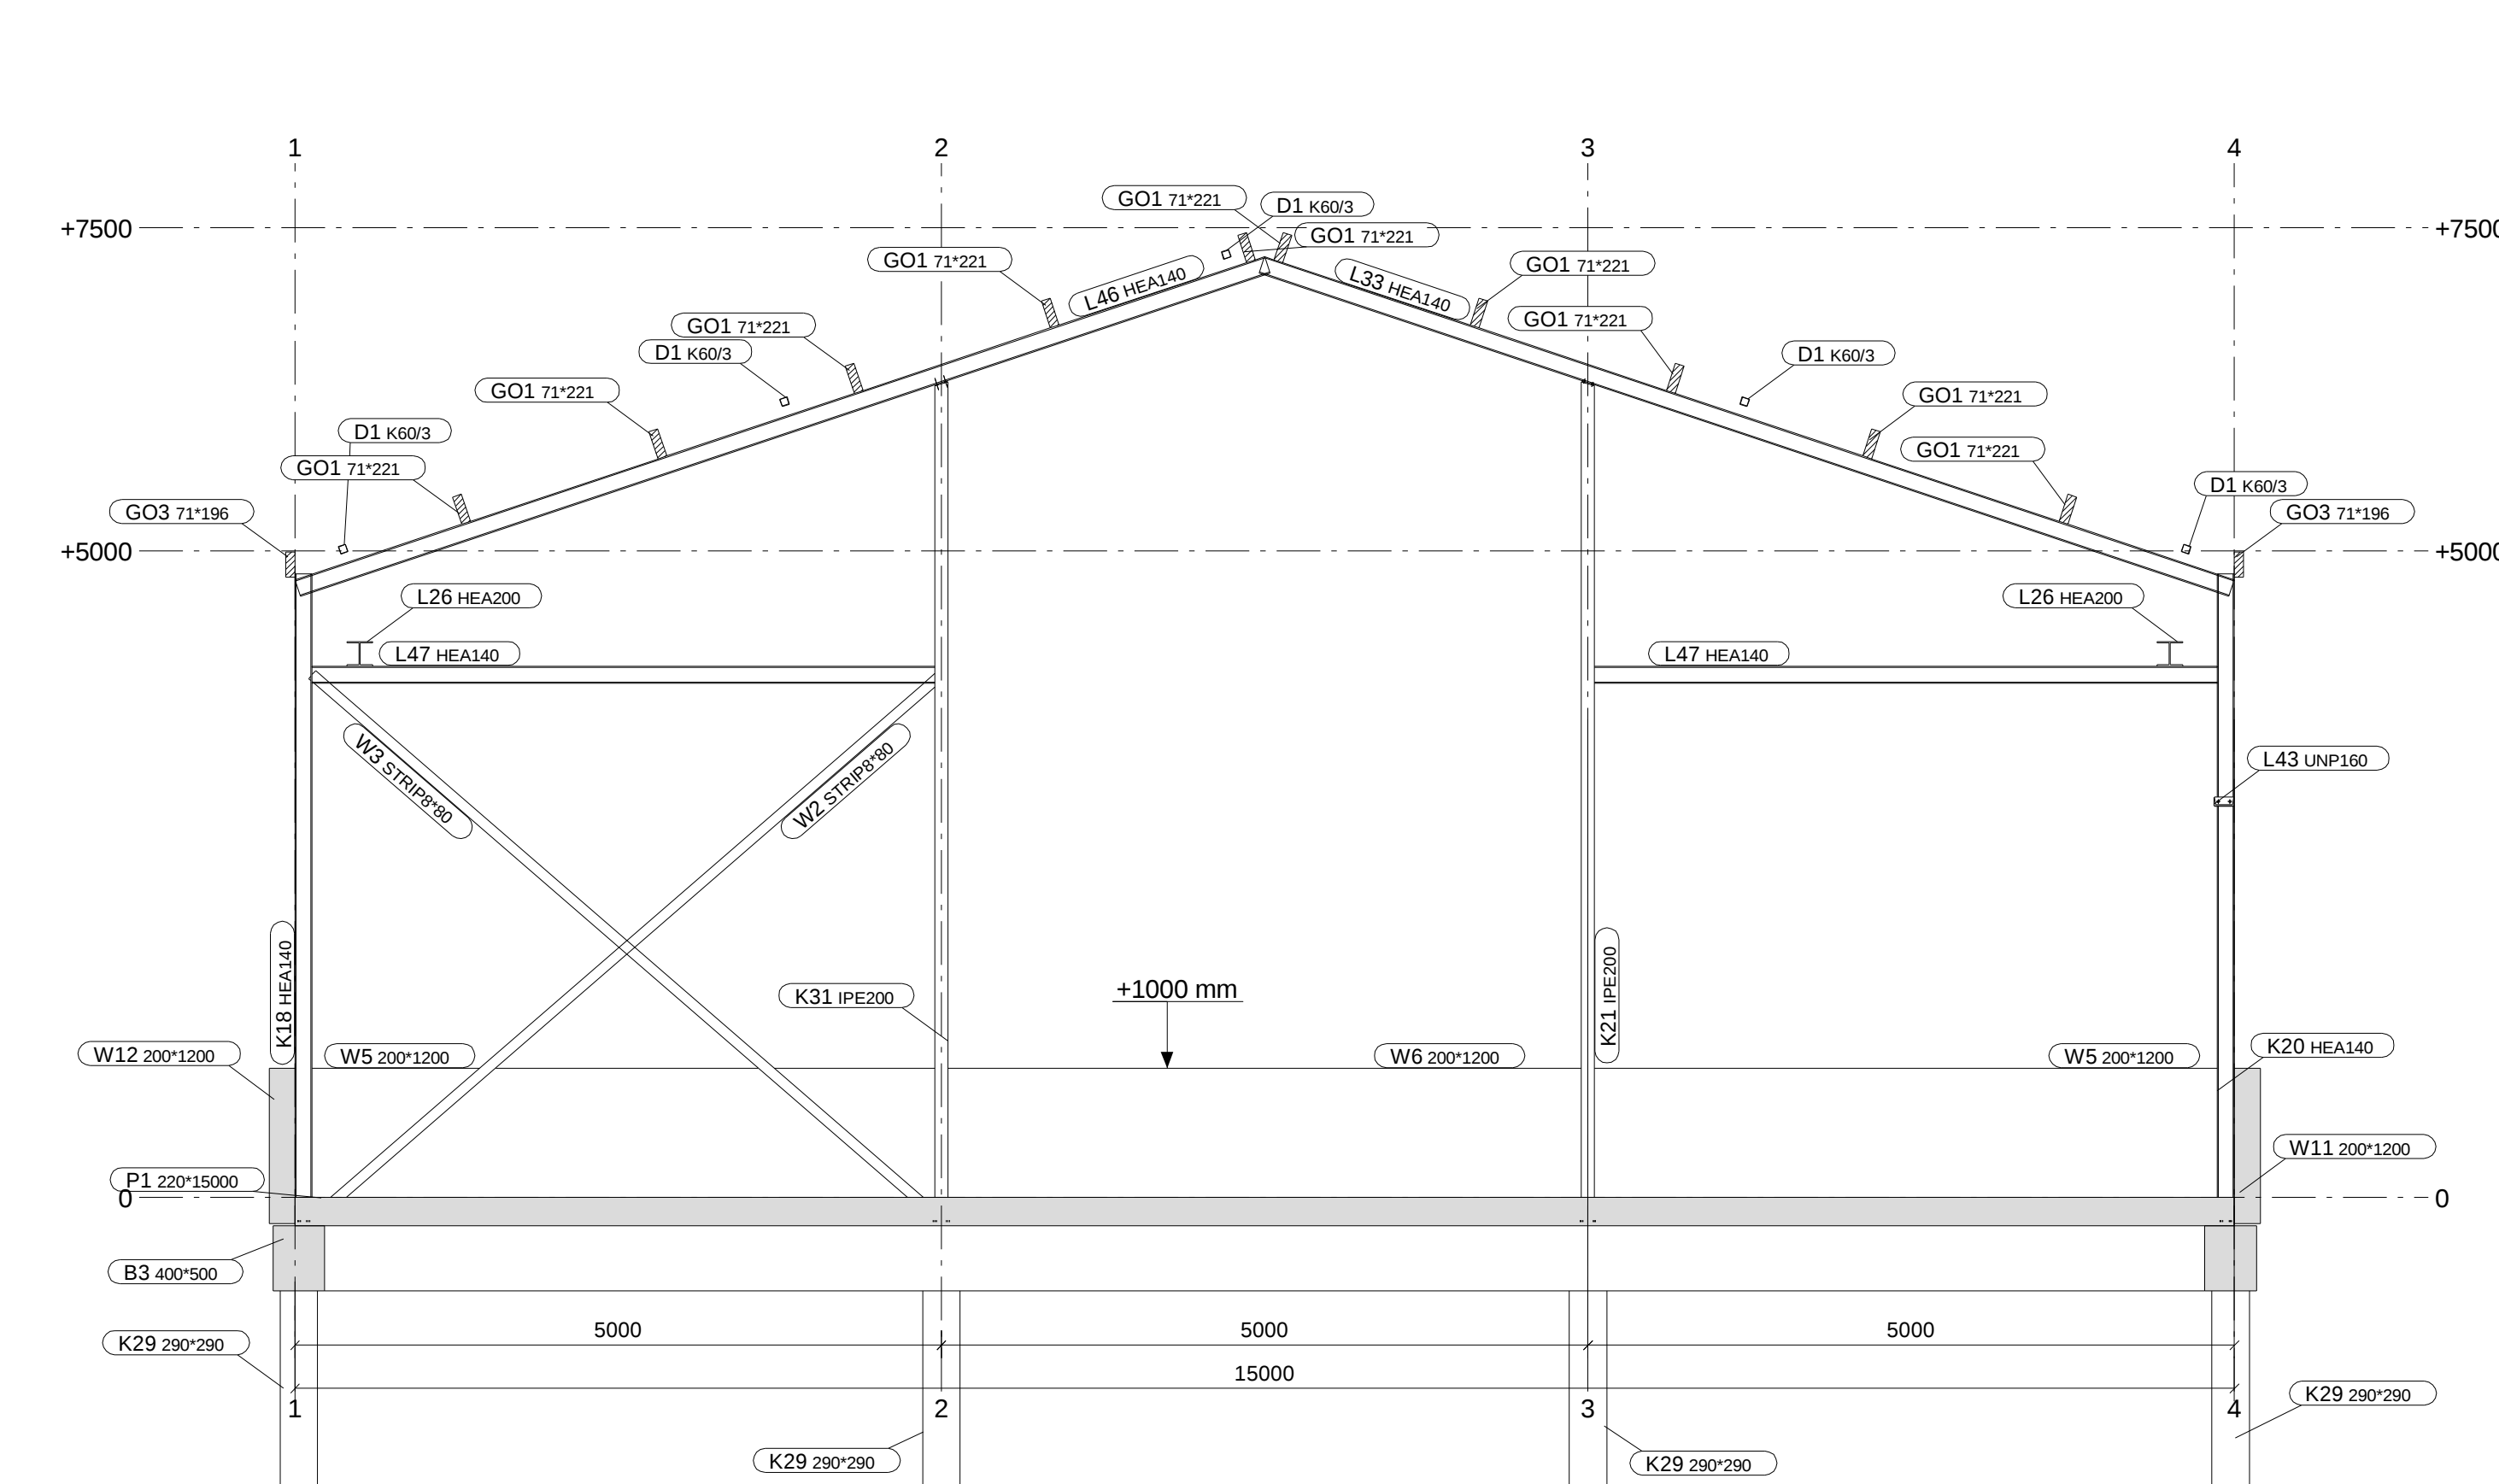

AANZICHT AS A
1:50

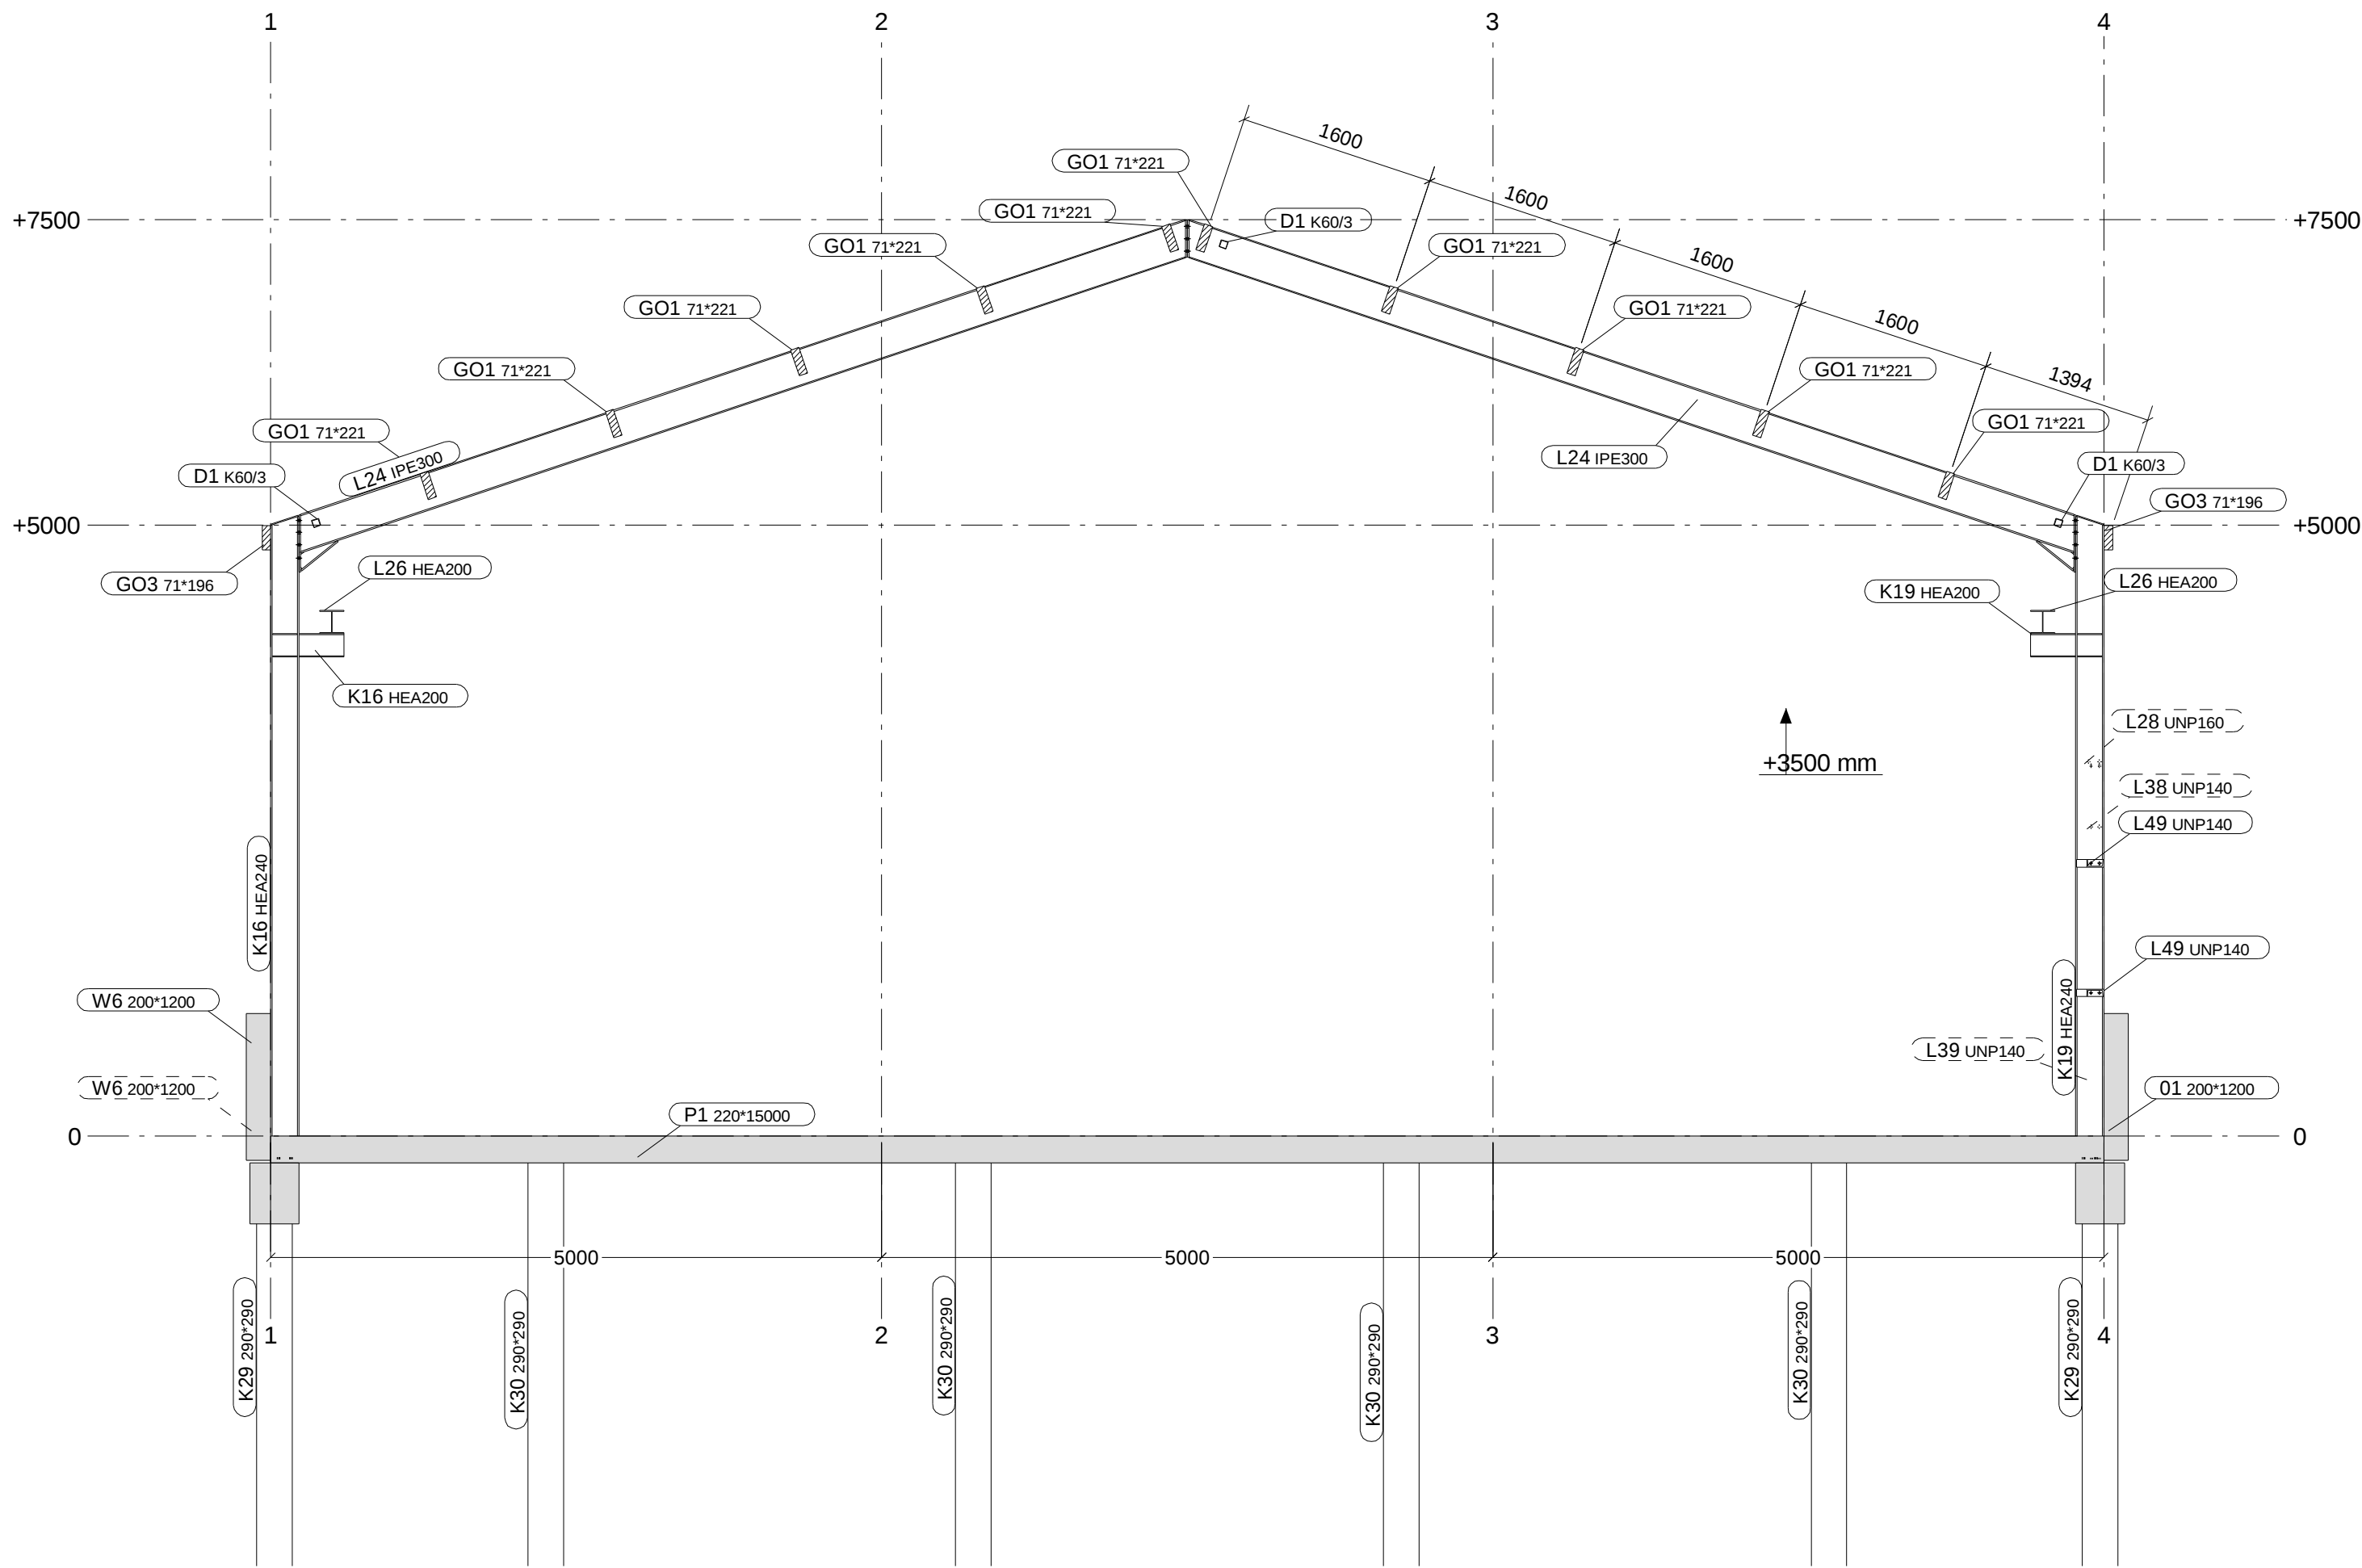

AANZICHT AS F
1:50

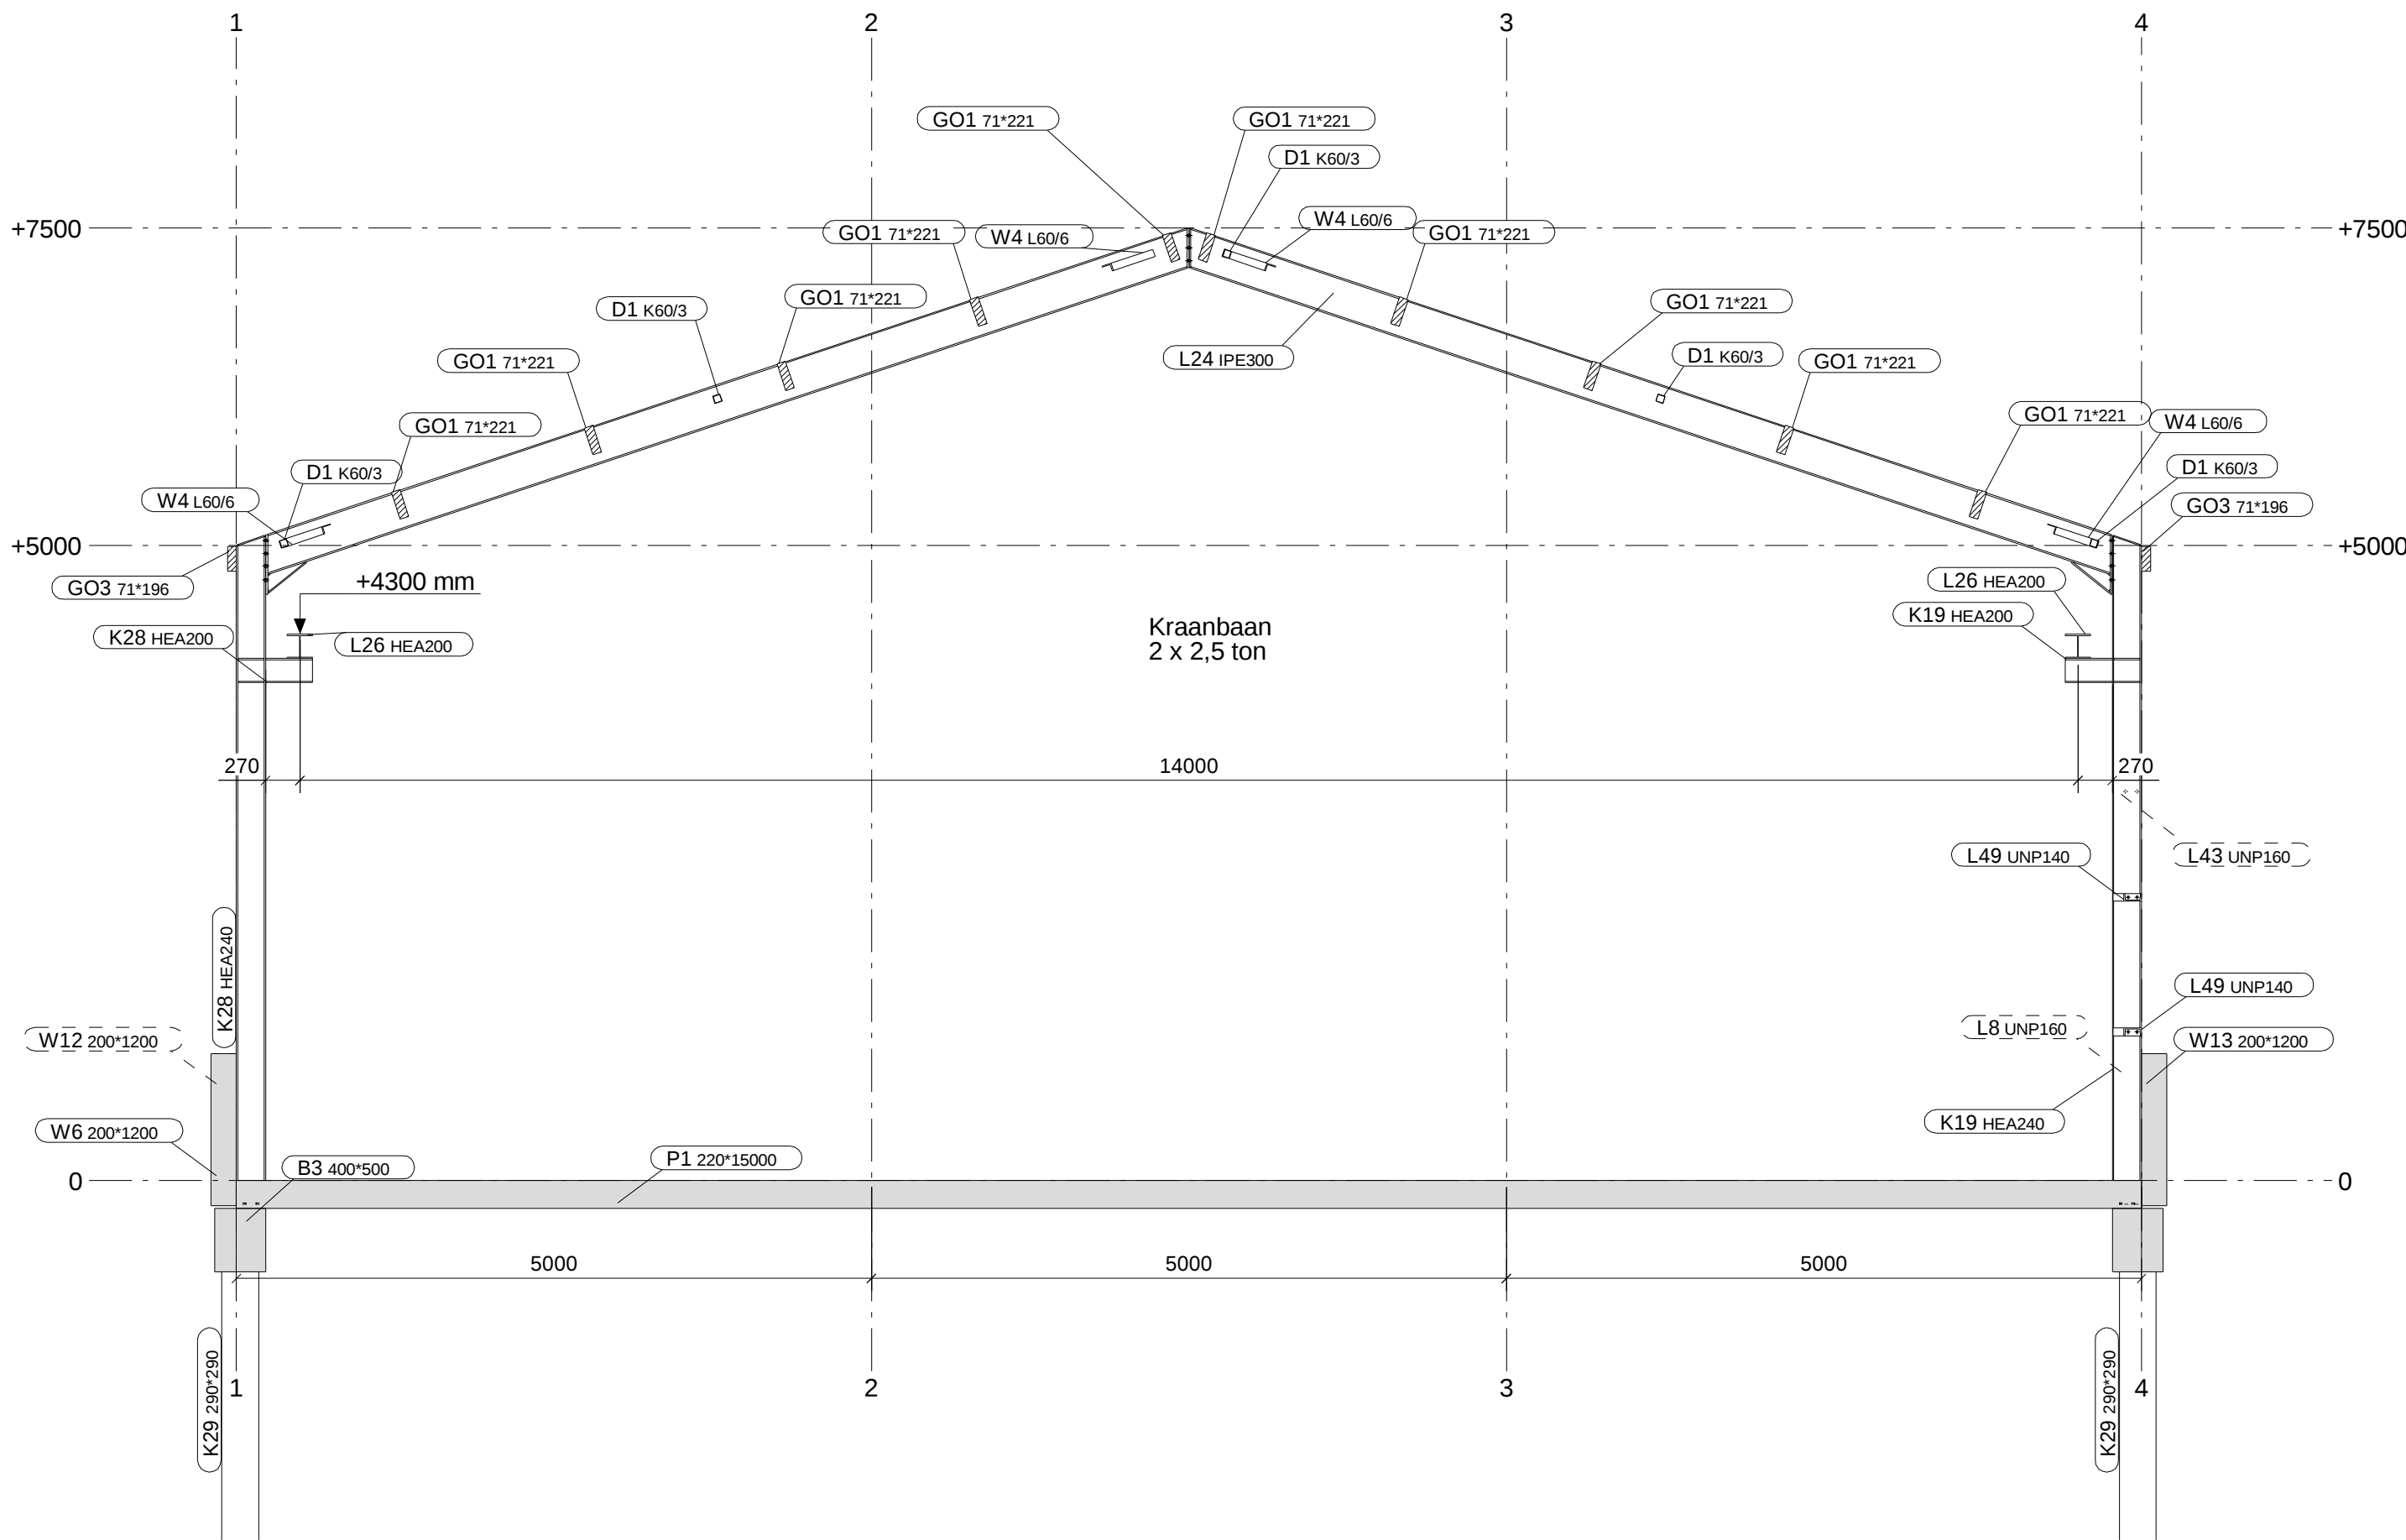

AANZICHT AS B
1:50

1	0	TBV BEREKENING	02-12-2020
Rev. no.	Revisie merk	Revisie omschrijving	Revisie datum
Werk: Renovatie hallen			Getekend: P. van der Kroon
Onderwerp: ASSEN A, B & F			Datum: 17.02.2020
Opdrachtgever: Nigtevecht beheer bv/H.J. Polinder B.V.			Schaal: zie aanzicht
Nigtevecht			KONSERVERING: Tenzij anders vermeld

MATERIAALKWALITEIT: S235JR, buizen MATKWAL2 en kokers MATKWAL3 TENZIJ ANDERS VERMELD	
LASSEN  XY, EN OF MINIMAAL HALVE PLAATDIKTE EN RONDOM AFLASSEN TENZIJ ANDERS VERMELD	
BOUTENKWALITEIT 8.8, TENZIJ ANDERS VERMELD	PROJECTIE 

	Project: 20027-1	
	Tekening: G [6]	Formaat: A1
	Status:	