
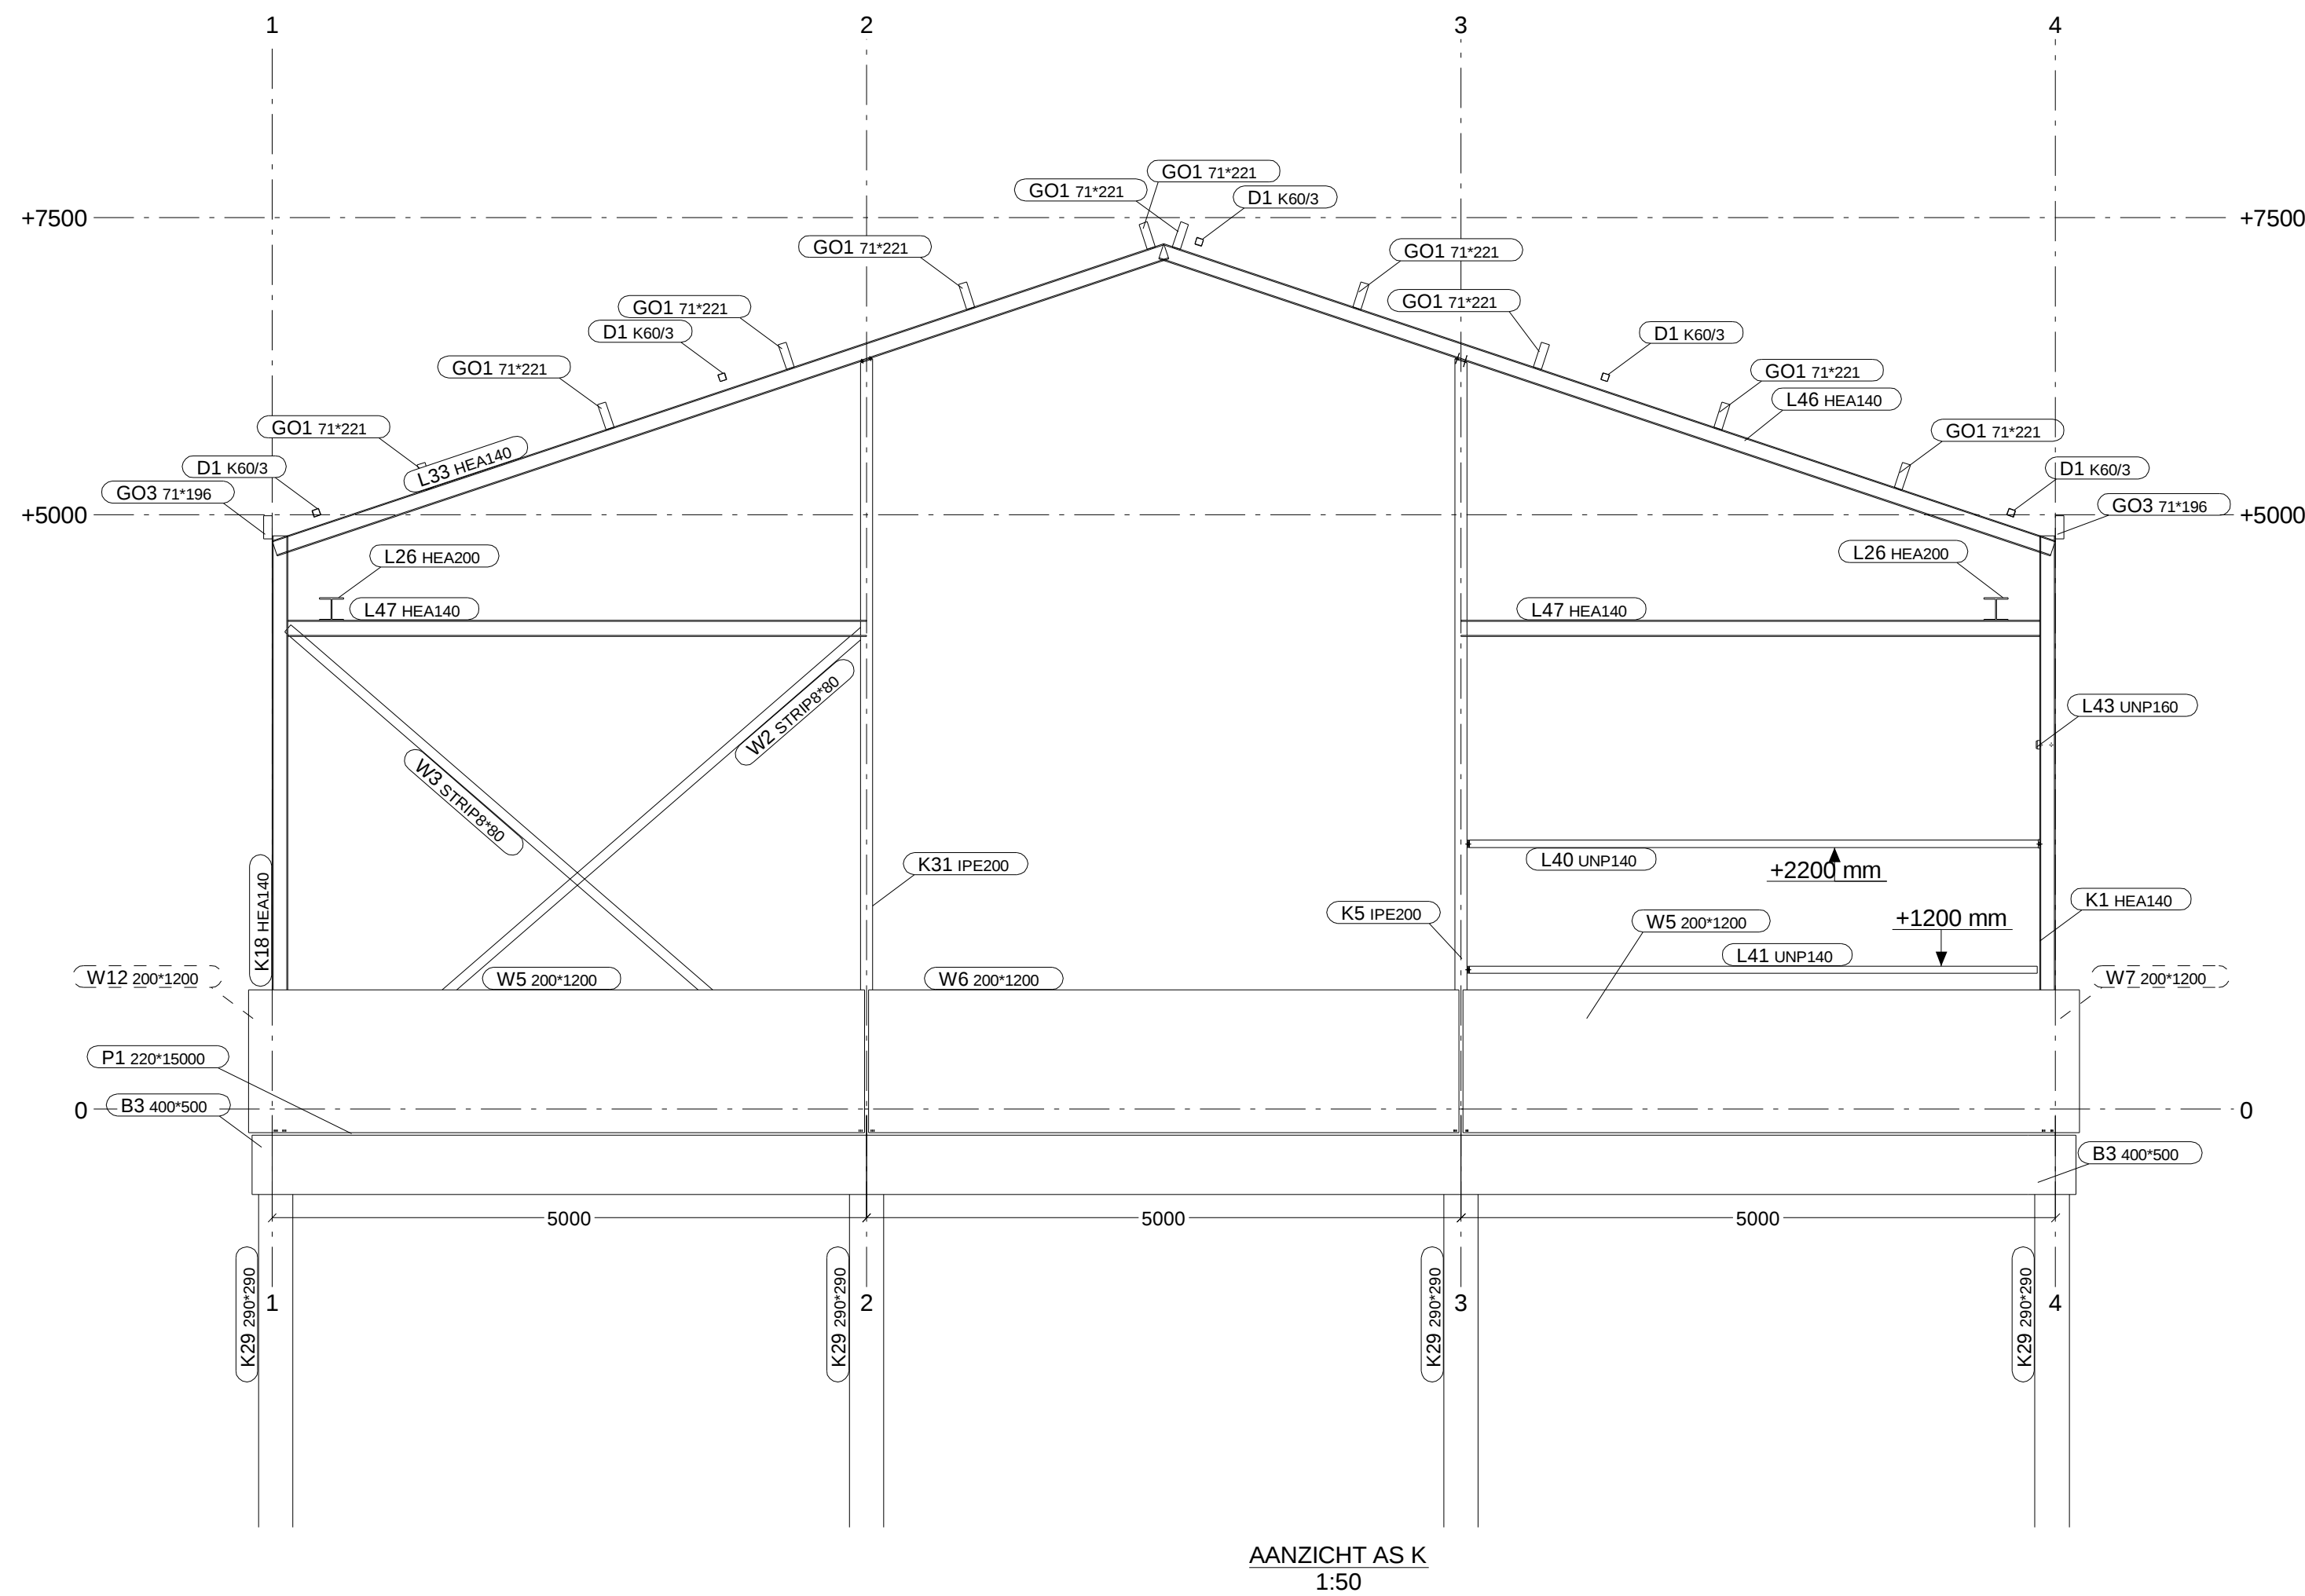


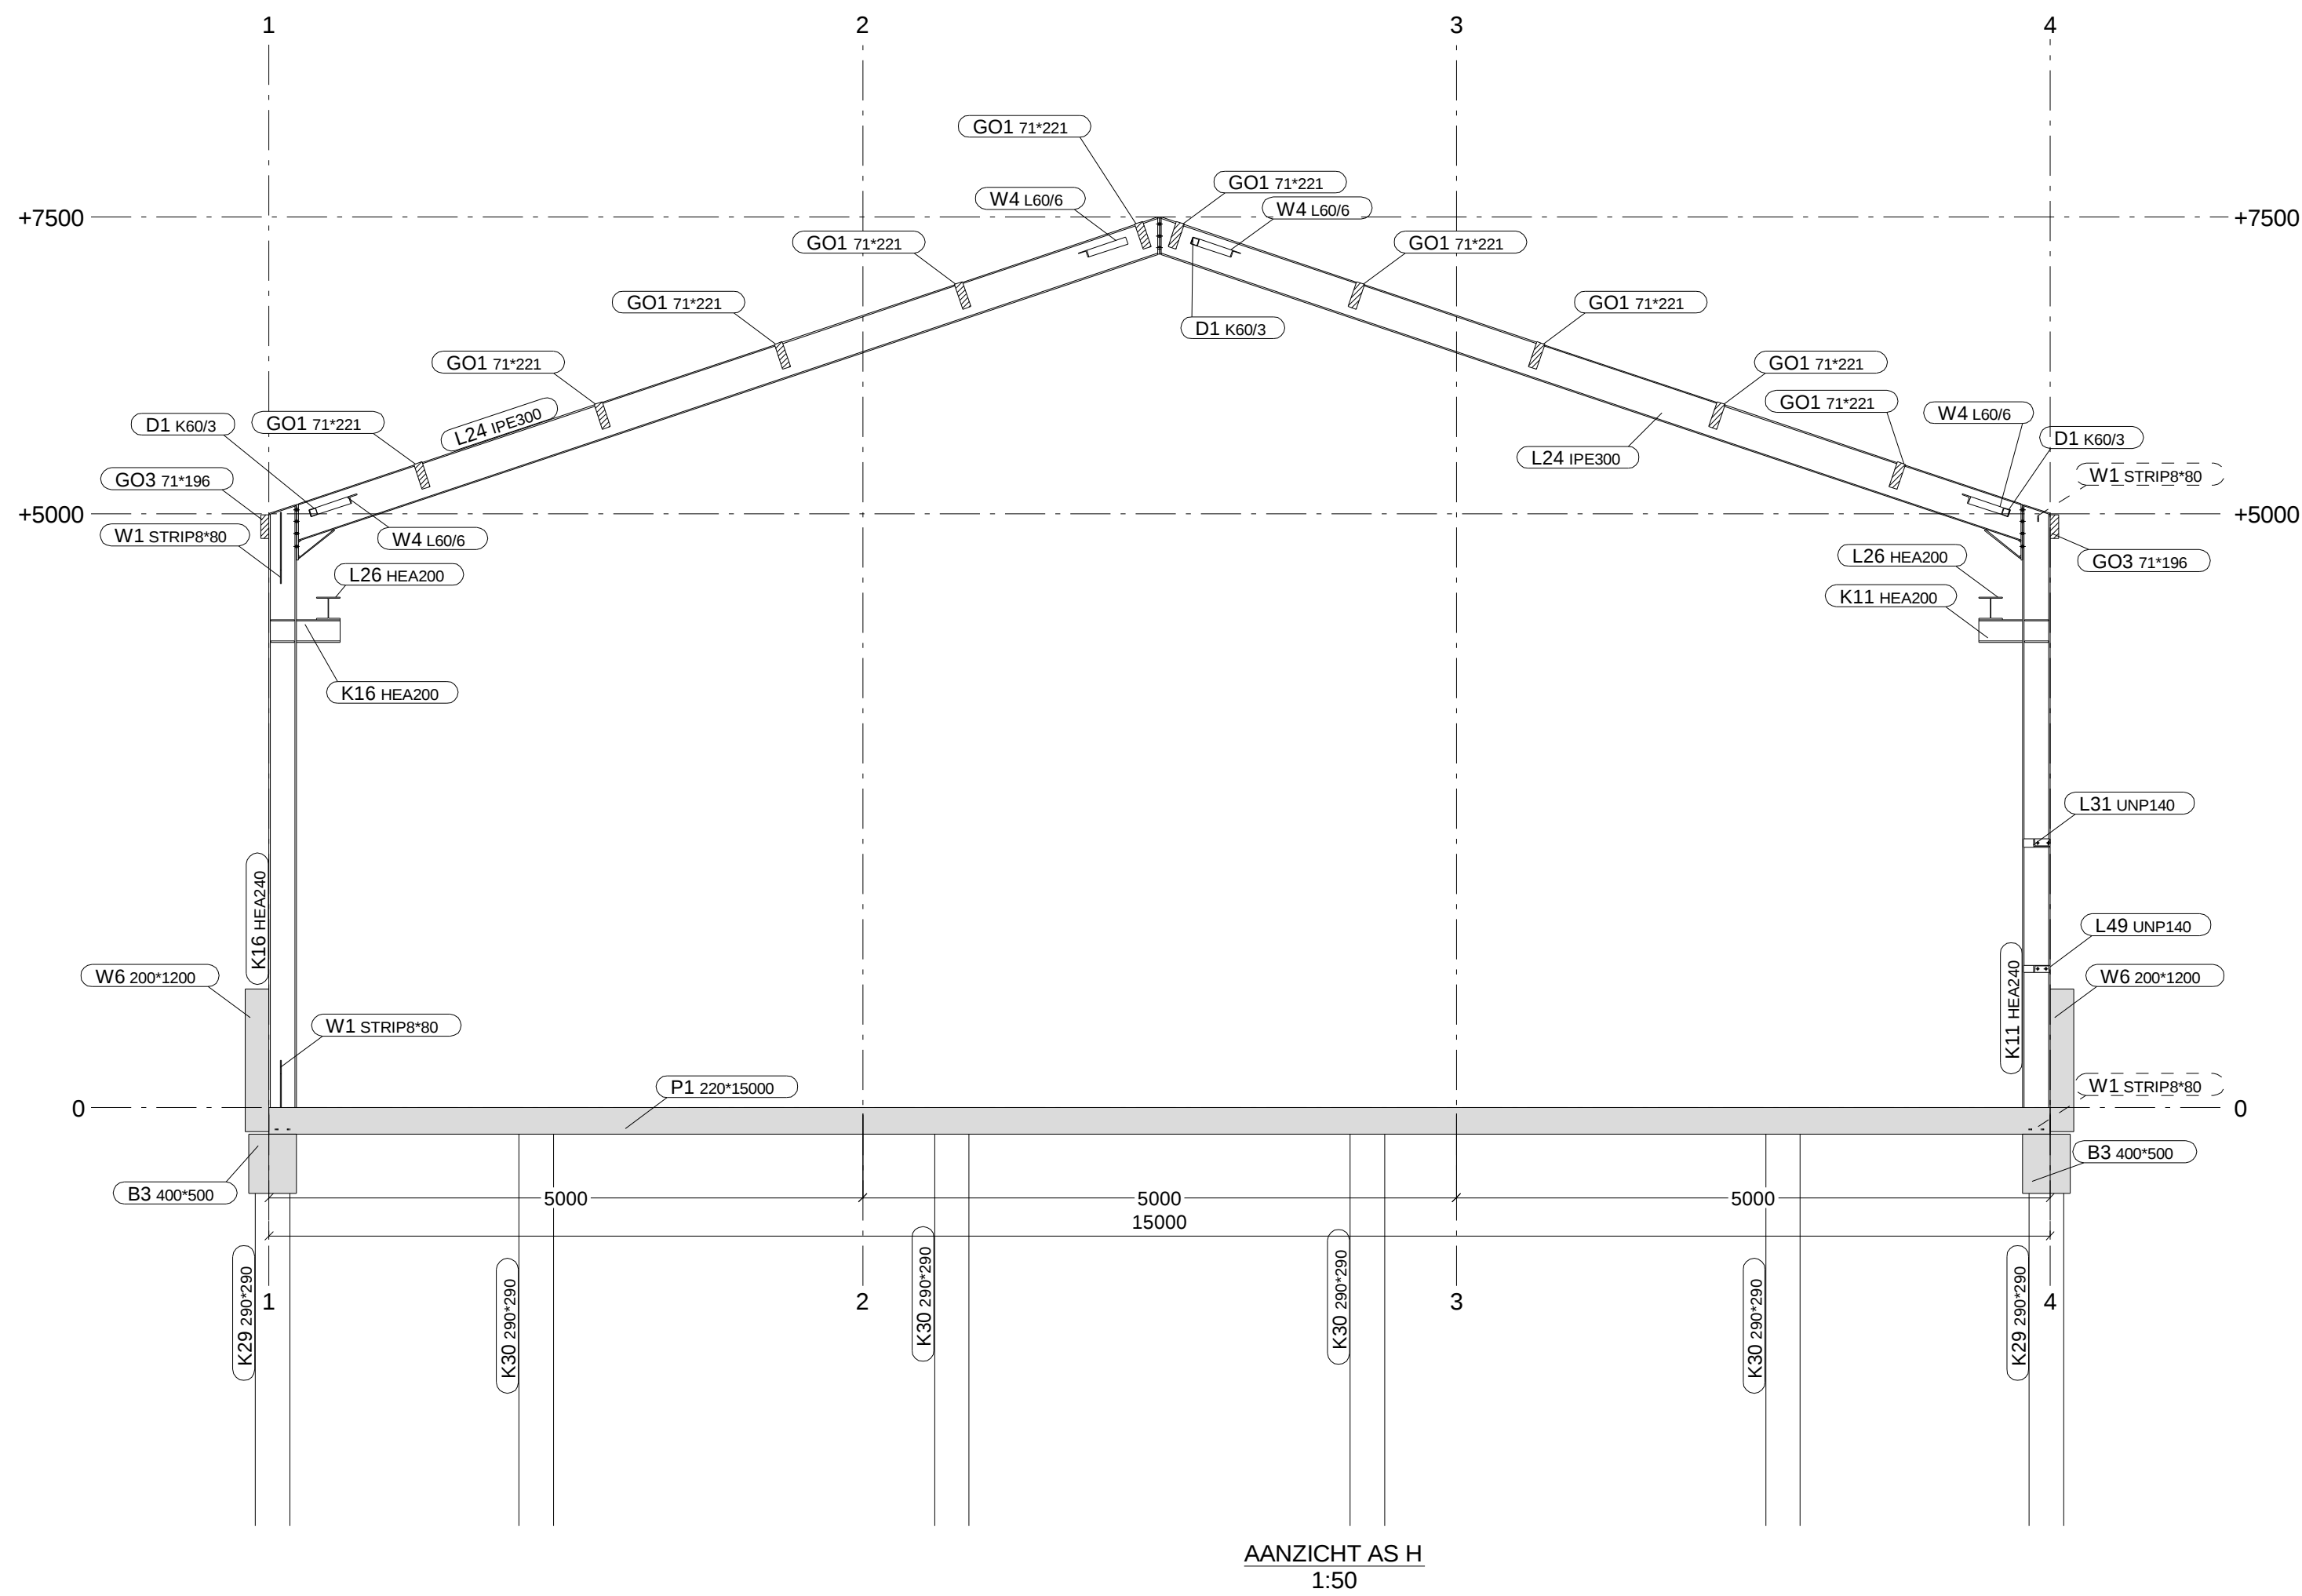

1	0	TBV BEREKENING	02-12-2020
Rev. no.	Revisie merk	Revisie omschrijving	Revisie datum
Werk: Renovatie hallen			Getekend: P. van der Kroon
Onderwerp: ASSEN H & K			Datum: 17.02.2020
Opdrachtgever: Nigtevecht beheer bv/H.J. Polinder B.V.			Schaal: zie aanzicht
Nigtevecht			KONSERVERING: Tenzij anders vermeld
MATERIAALKWALITEIT: S235JR, buizen MATKWAL2 en kokers MATKWAL3 TENZIJ ANDERS VERMELD			
LASSEN XY, EN OF MINIMAAL HALVE PLAATDIKTE EN RONDOM AFLASSEN TENZIJ ANDERS VERMELD			
BOUTENKWALITEIT 8.8, TENZIJ ANDERS VERMELD		PROJECTIE	
		Project: 20027-1	Formaat: A1
Evink Engineering Staalbouw BV Oostendorperstraatweg 92 8097 PN Oosterwolde (GLD) T: 0525-622040 E: info@evinkstaalbouw.nl		Tekening: G [7]	Status: