


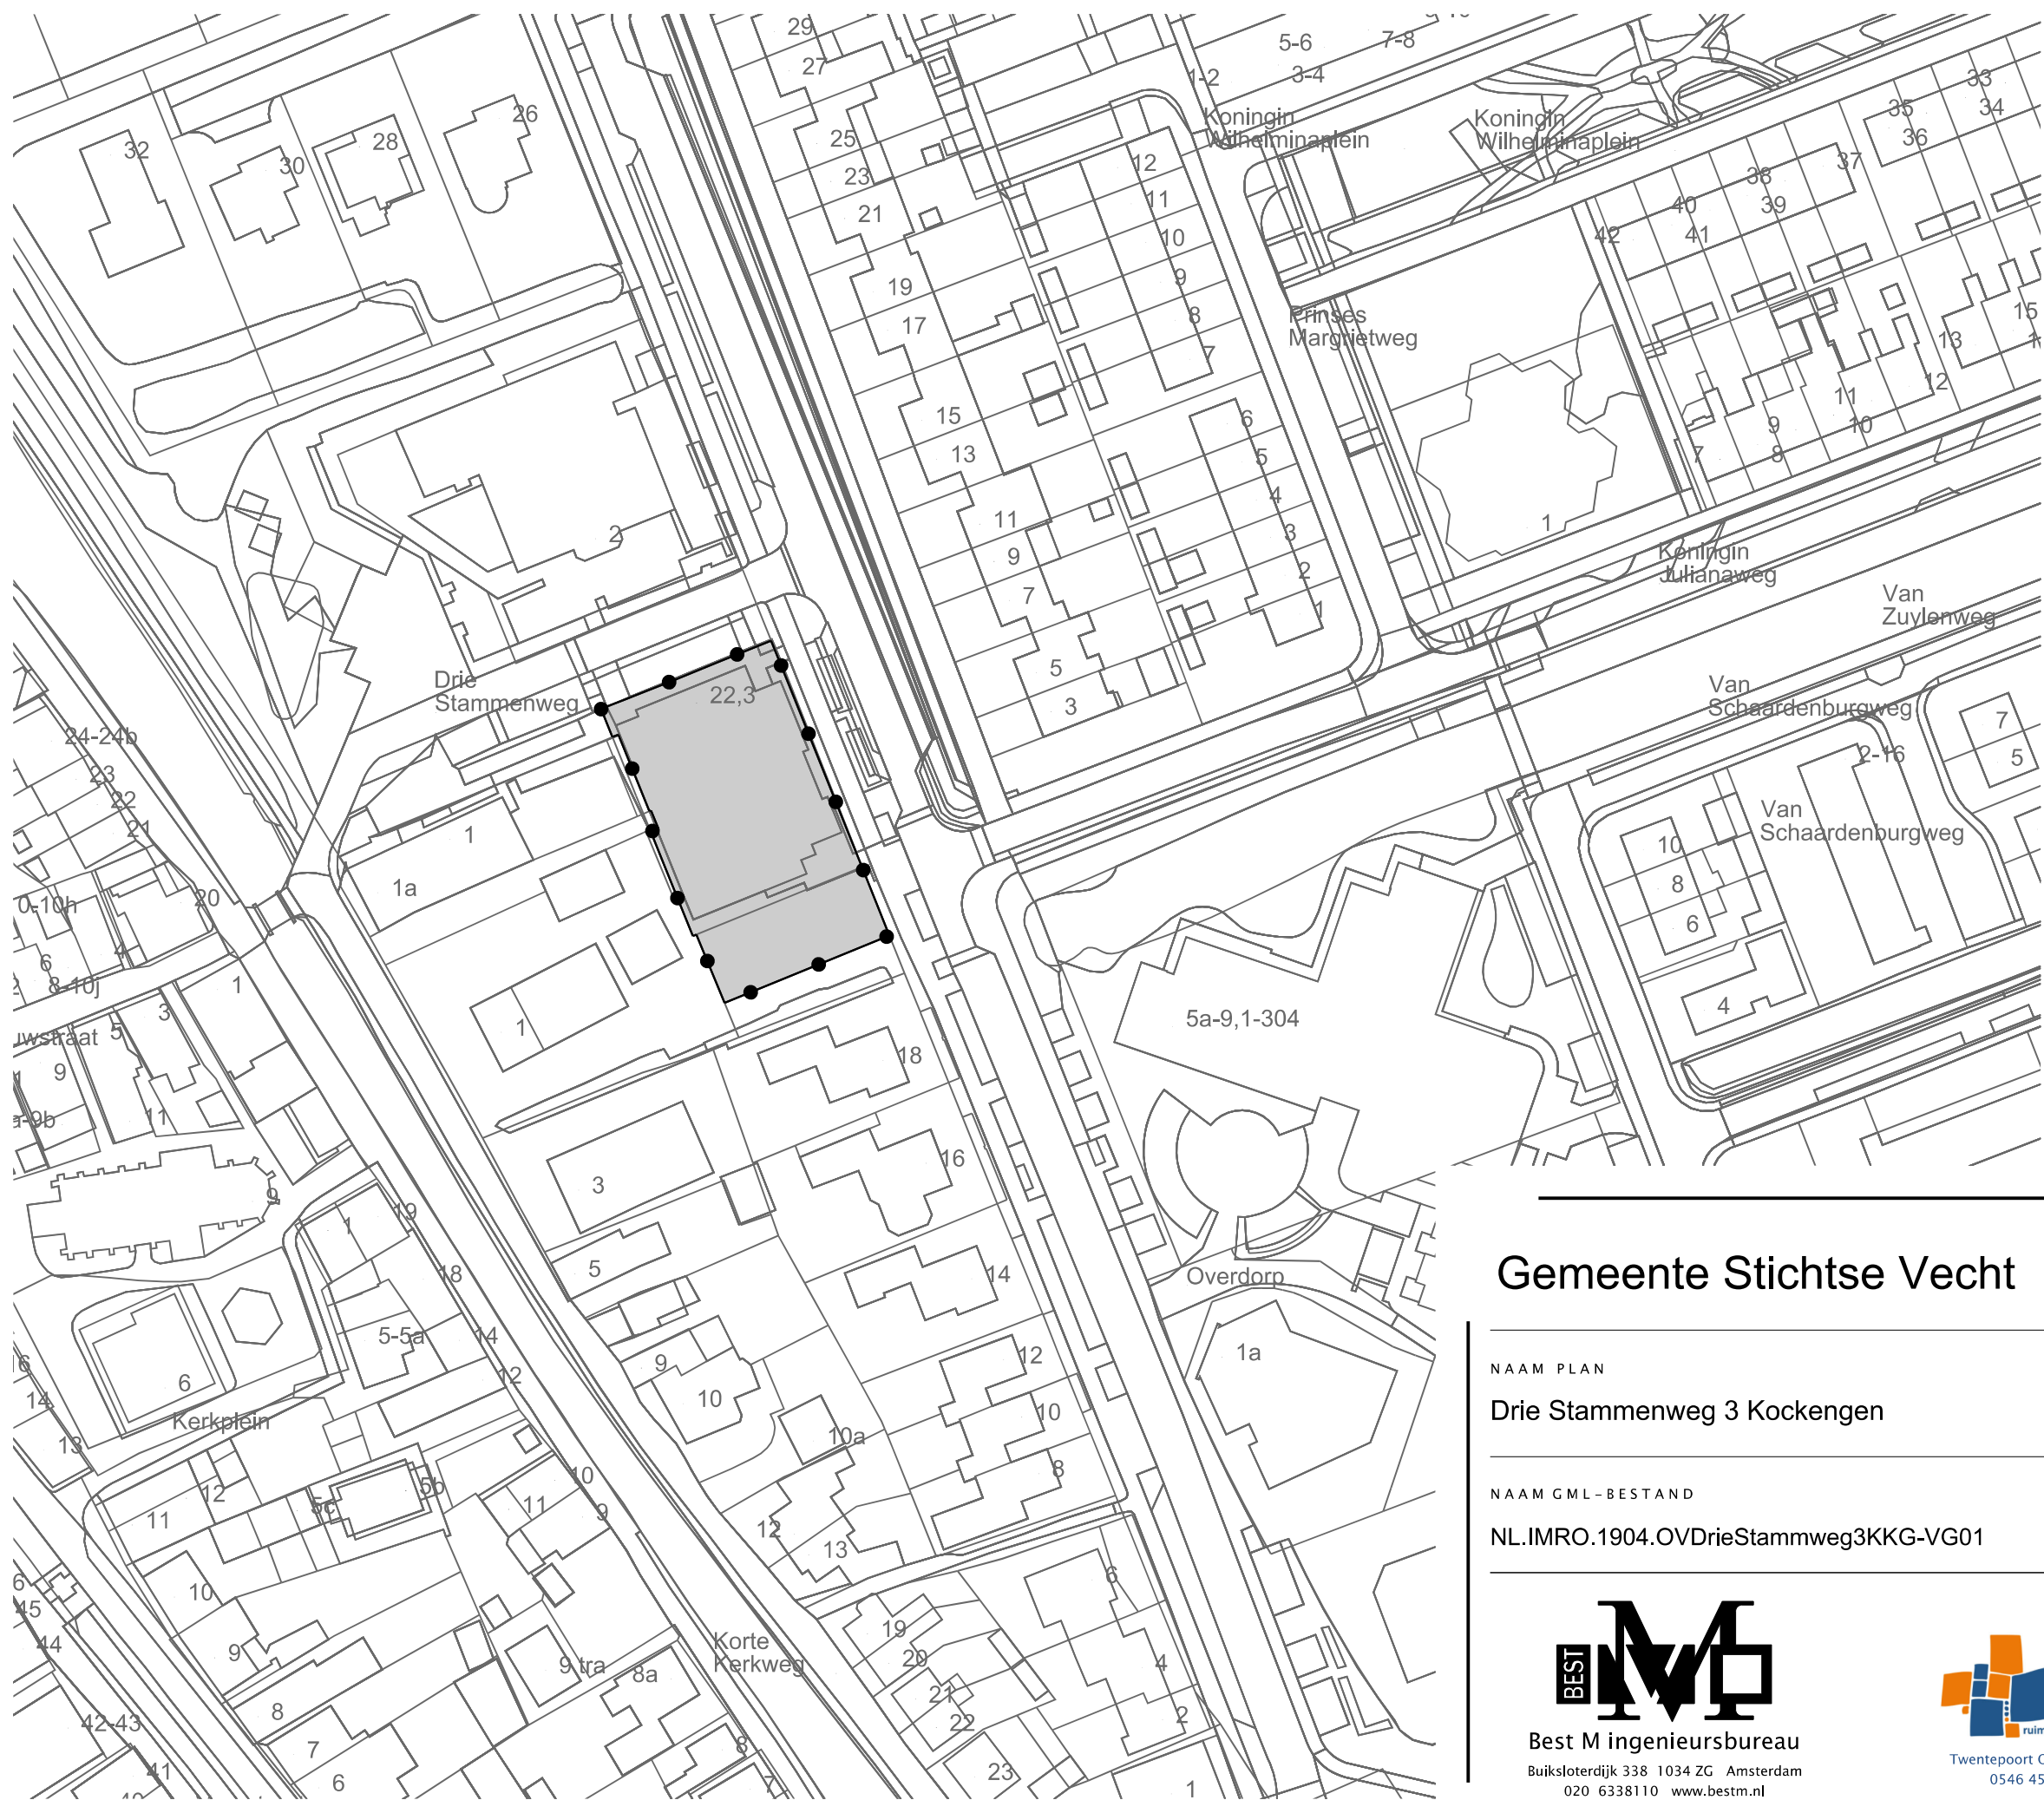

LEGENDA

- Besluitgebied
- Besluitgebiedsgrens
- Drie Stammenweg 3 Kockengen
- Verklaring
- Ondergrond

Gemeente Stichtse Vecht



NAAM PLAN

Drie Stammenweg 3 Kockengen

NAAM GML-BESTAND

NL.IMRO.1904.OVDrieStammweg3KKG-VG01

DATUM

19-1-2022

BLAD VAN BLADEN

1 VAN 1

FORMAAT

A3

TEKENAAR

MvL

SCHAAL

1 :1000



Best M ingenieursbureau
Buiksloterdijk 338 1034 ZG Amsterdam
020 6338110 www.bestm.nl



Twentepoort Oost 16A 7609 RG Almelo
0546 454466 www.bjz.nu