


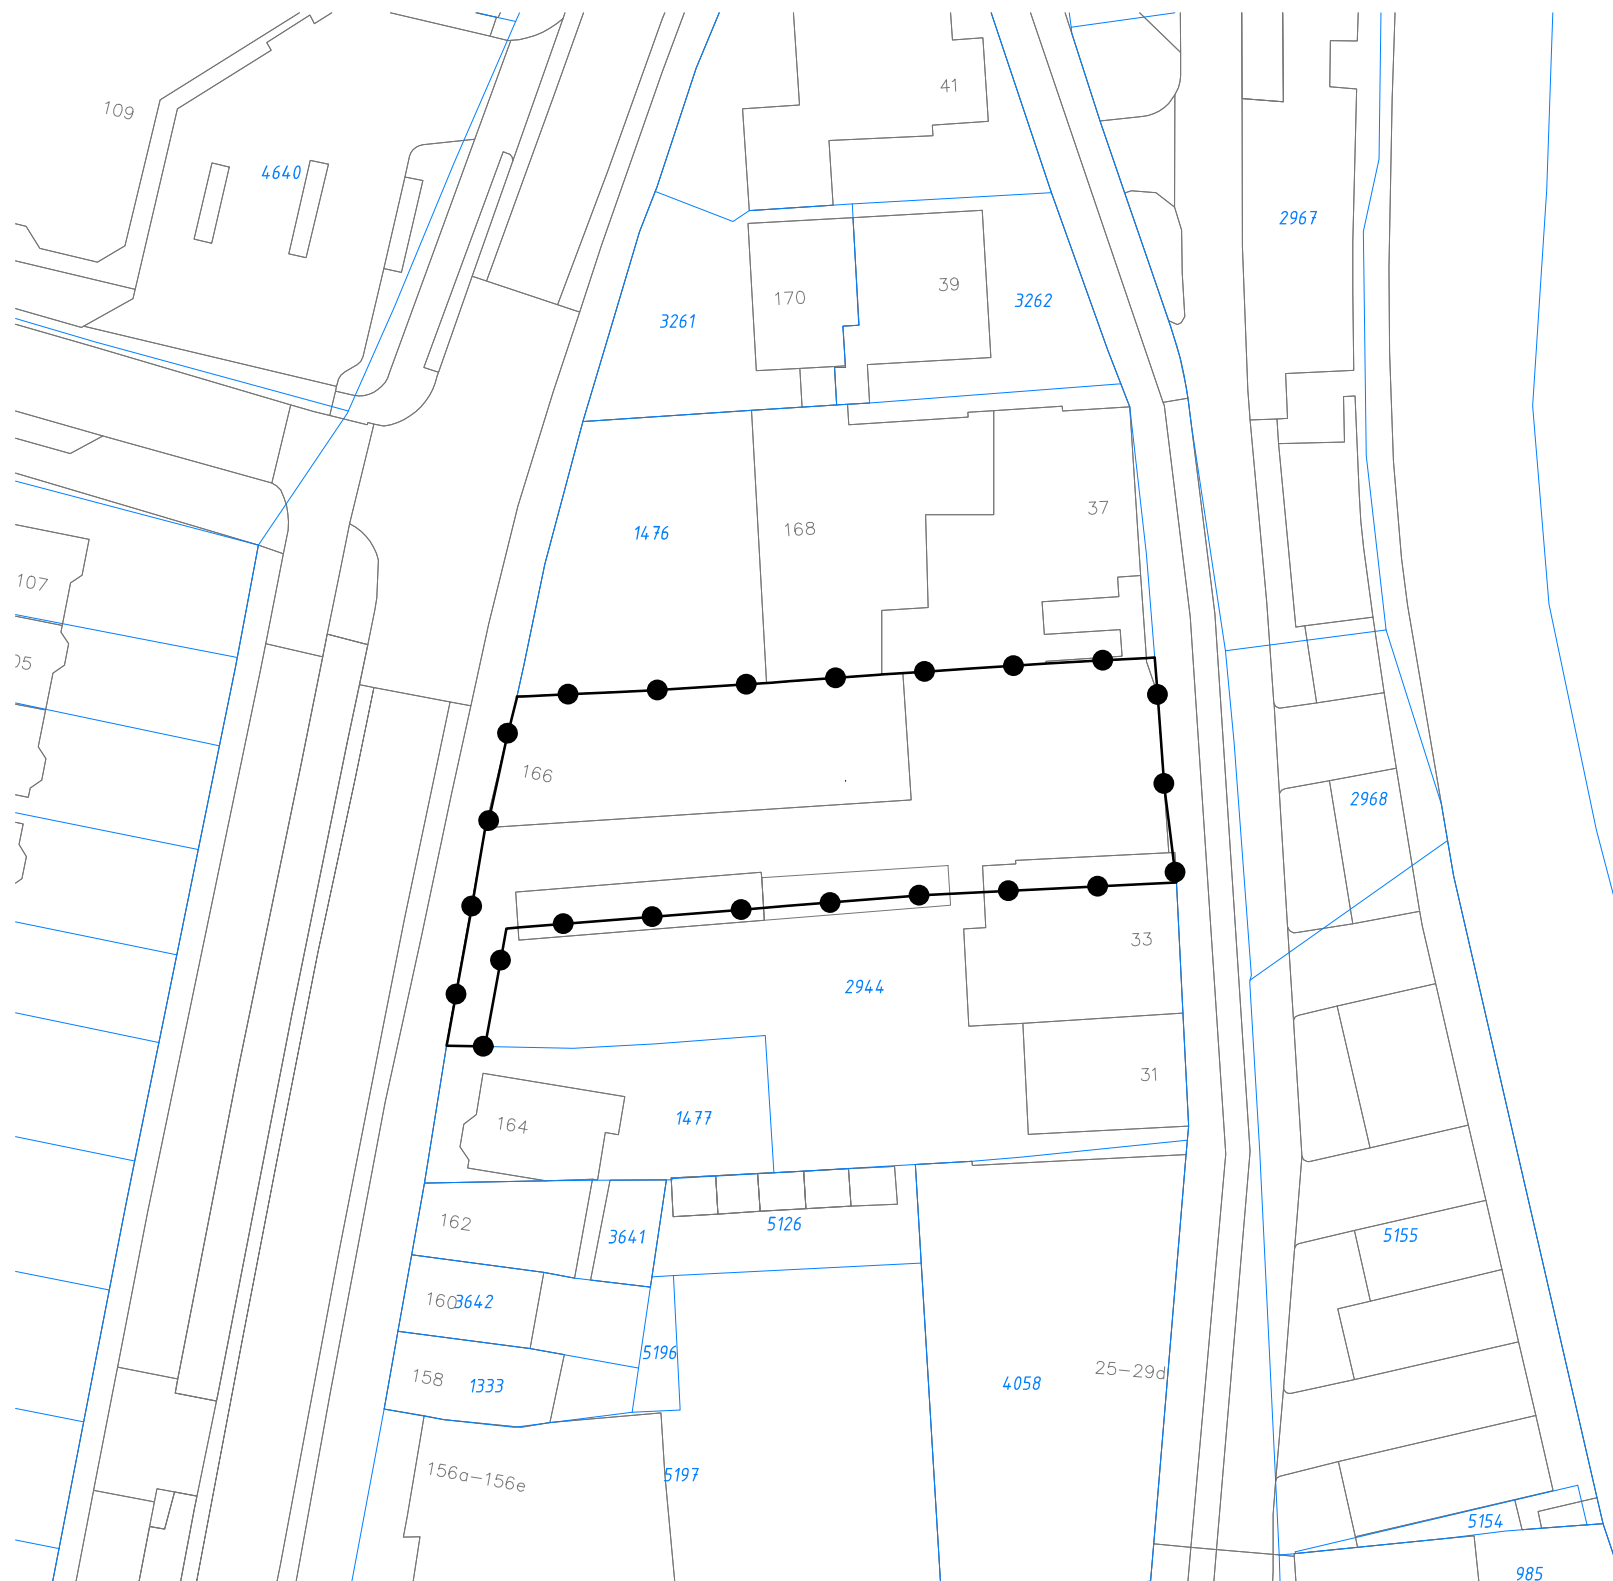

PLANGEBIED

—●—●—● Grens plangebied



project:
gemeente Stichtse Vecht, omg.vergunning

onderwerp:
verbeelding Heerenstraat 35 te Breukelen

fase:
vastgesteld

opdrachtgever:
Arkelson BV

datum : 26 juli 2021

schaal : 1 : 500

gewijzigd :

stedenbouwkundig

Maaskade 90b
tel: 010 4139642

tekenbureau

3071 NE Rotterdam
fax: 084 7247394

Frans van Kleef

email: FransvanKleef@planet.nl
tel m: 06 24529187

projectnummer:
21.408
bladnummer:
1 van 1

Identificatienummer:
NL.IMRO.1904.OVHerenstraat35BRK-VG01

