


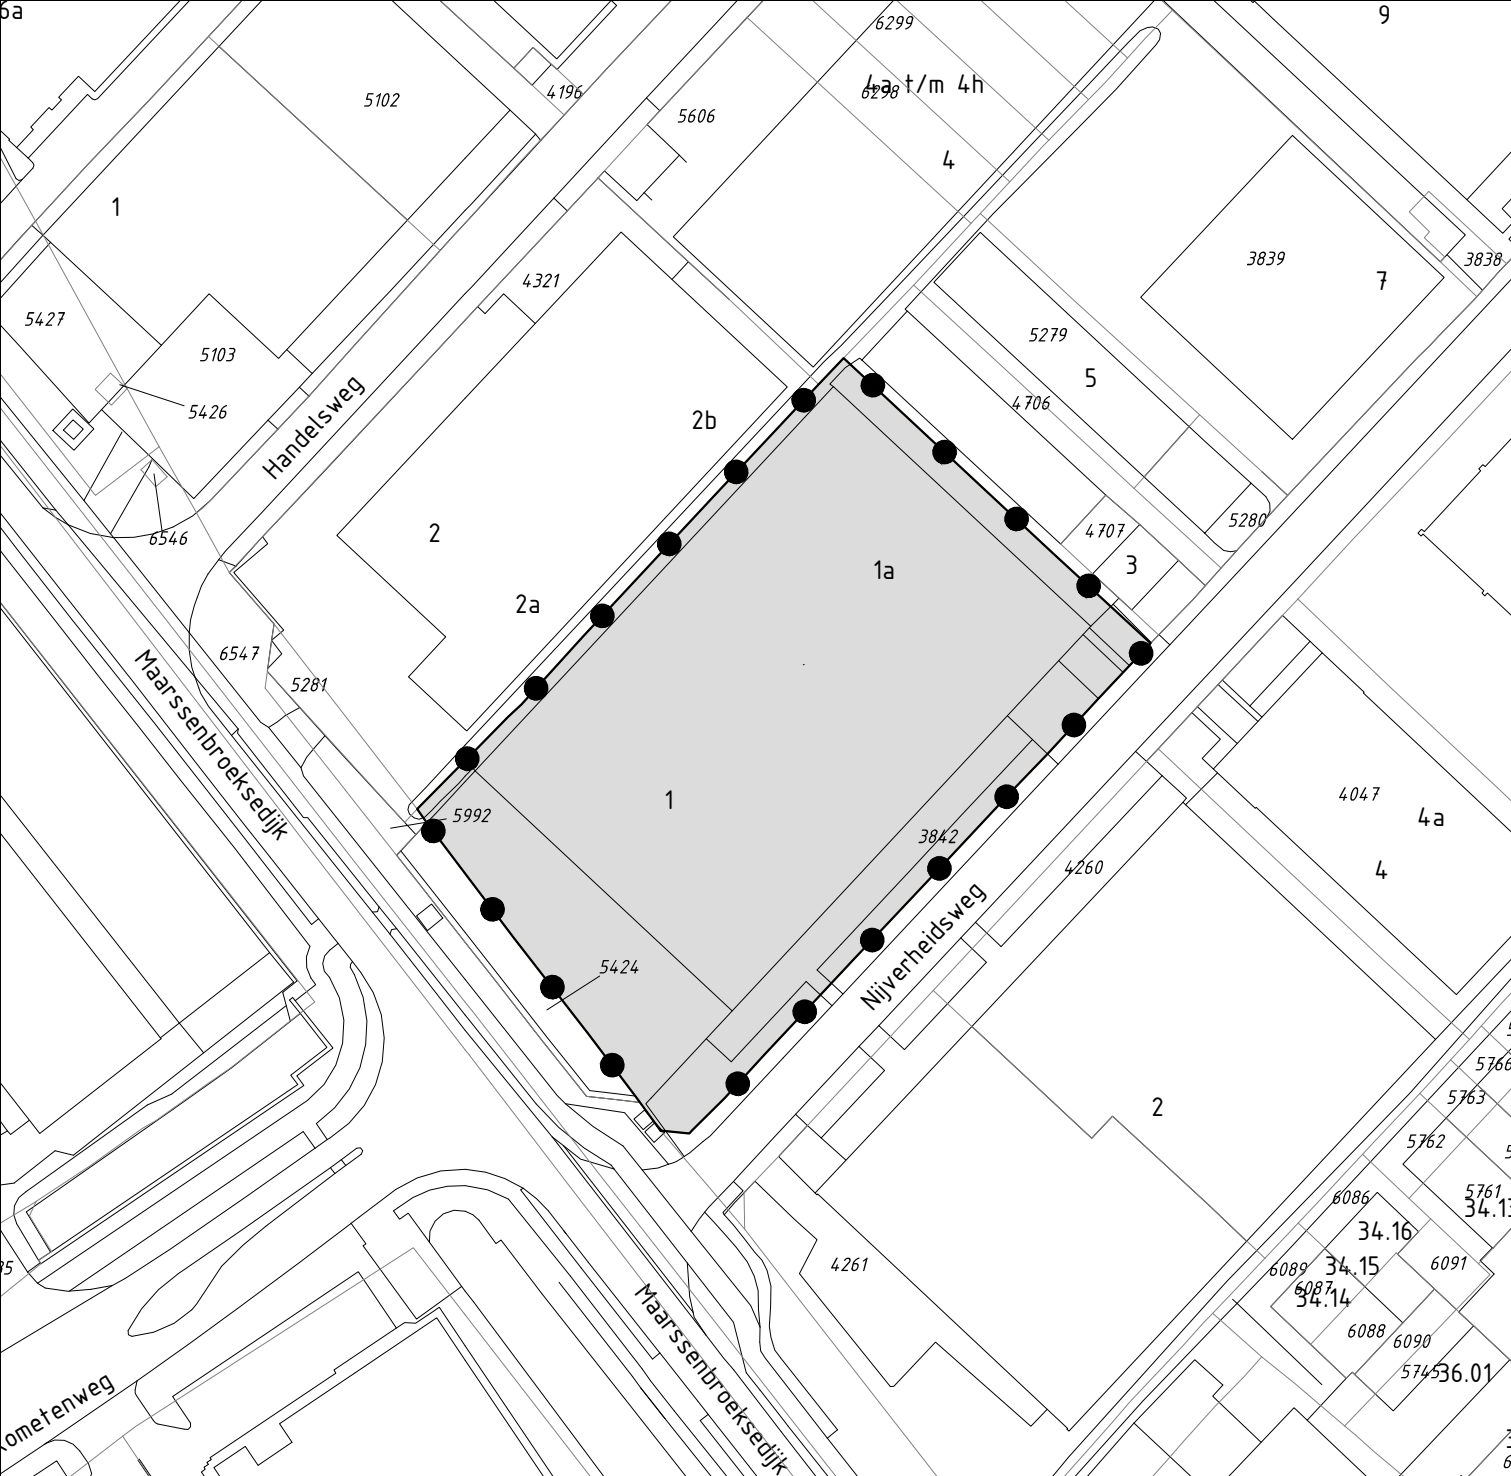

Legenda			
	Besluitgebied		Besluitvlak
Omgevingsvergunning:		Get.: WDK	Datum: 09-07-2014
Nijverheidsweg 1		Formaat: A4	Schaal: 1:1.000
Maarssebroek		Tekeningnummer: NL.IMRO.1904.OVNijverhdsweg1MRS-VG01	
Gemeente Stichtse Vecht			
Opdrachtgever: Pasmaat Advies		GIS/CAD Ondersteuning en software	
Status: vastgesteld		Dalenstraat 4B, 5466 PM Eerde Tel: 0413-303279 E-mail: info@bragis.nl Web: www.bragis.nl	