
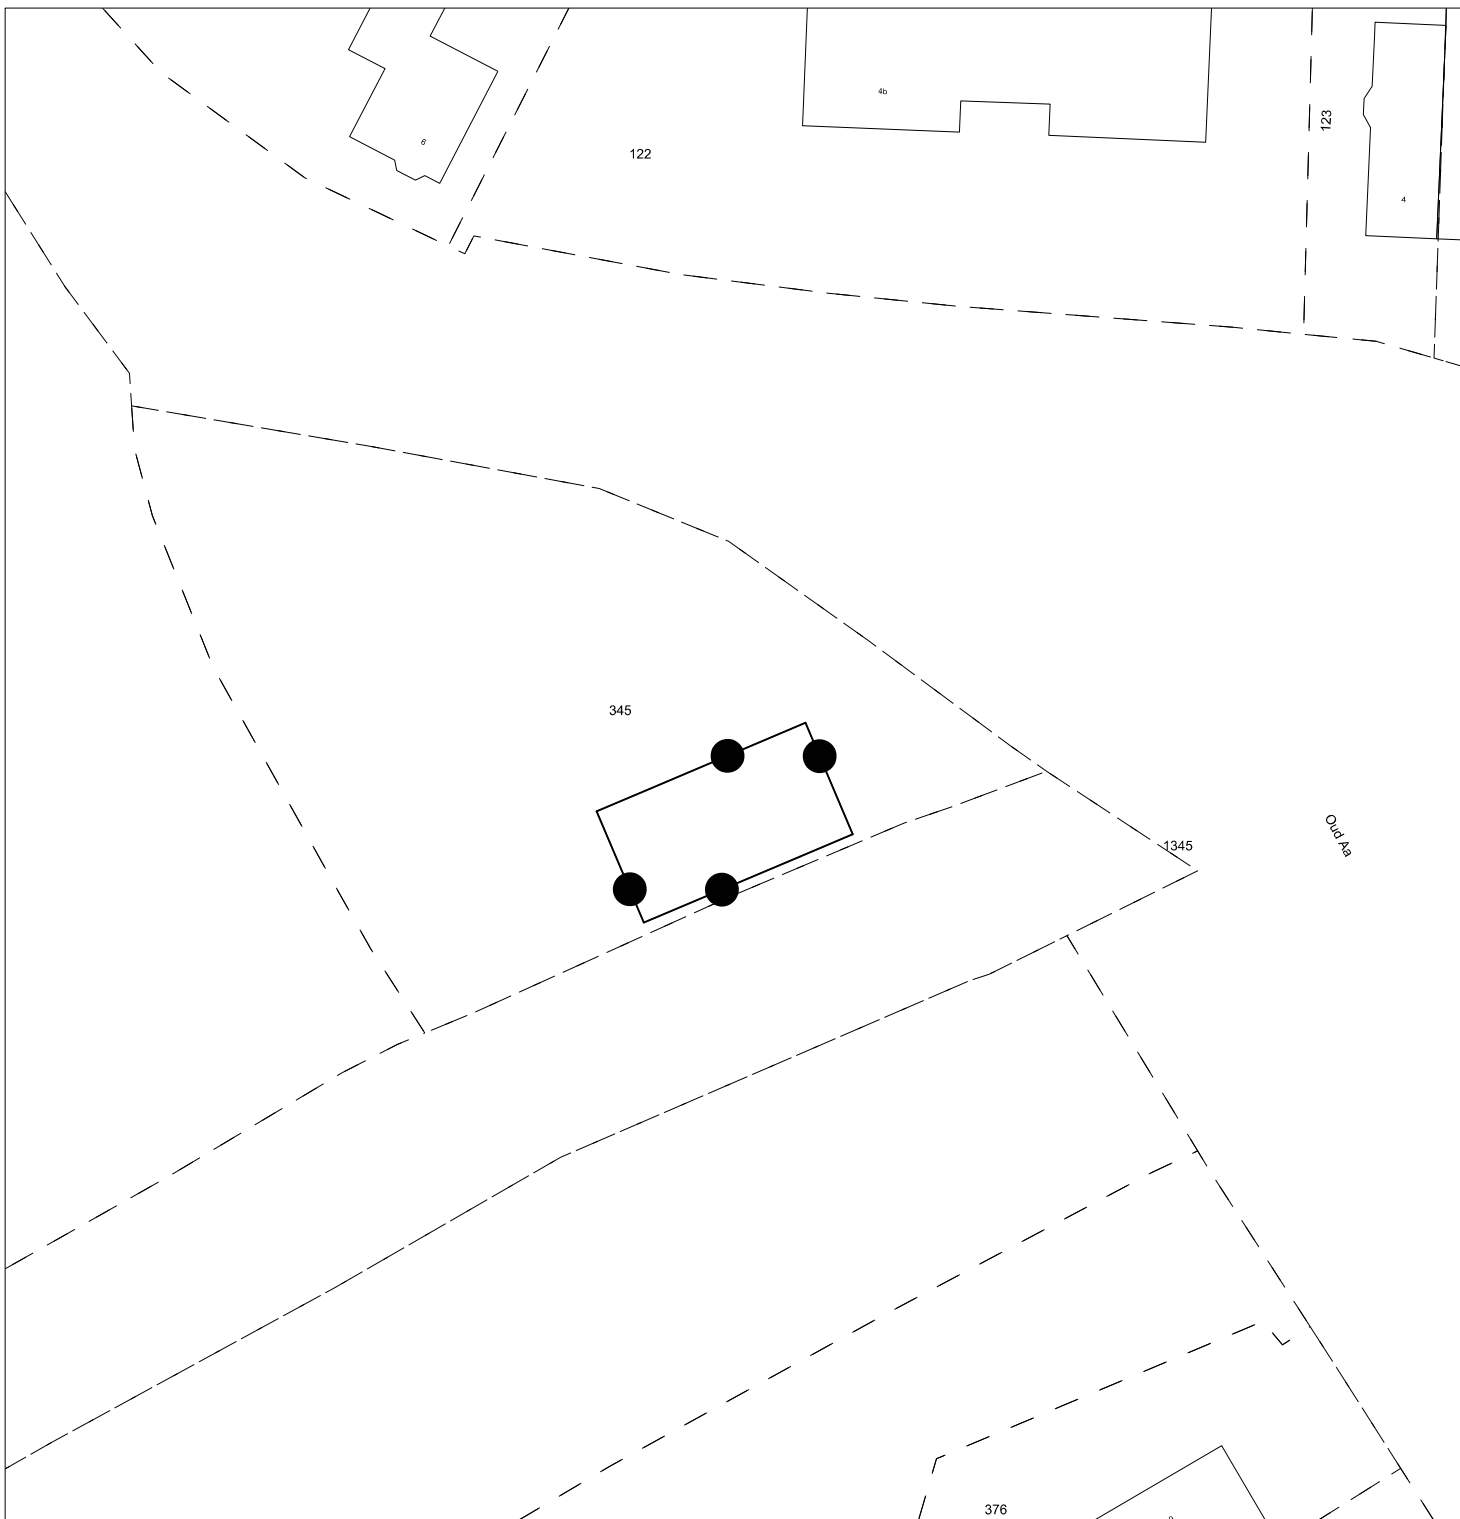


Besluitgebied

Verklaringen

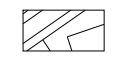

bestaande bebouwing en kadastrale ondergrond

Omgevingsvergunning 'Oud Aa 1b'

Gemeente Stichtse Vecht
NL.IMRO.1904.OVOudAa1bBKL-OW01

Projectnr. :	EP-RO-2022_048	Status:	Ontwerp
Schaal:	1:500	Datum:	29-01-2021
Formaat:	A4	Tekenaar:	IWW
Deelplan:	1 van 1	Laatste wijziging:	dd-mm-jjjj

partners

RO

Uw regisseur voor de leefomgeving

Partners RO
Julianaplein 8
5211 RC 't Hartweg

www.partnersro.nl
E: info@partnersro.nl
T: 073 - 8209 732

thepeoplegroup™

INGENIEUR & SPECIALISTEN

The People Group
Middelweg 2
5253 CA 't Hartweg

www.thepeoplegroup.nl
E: RO@thepeoplegroup.nl
T: +31 (0) 45 224 00 00