


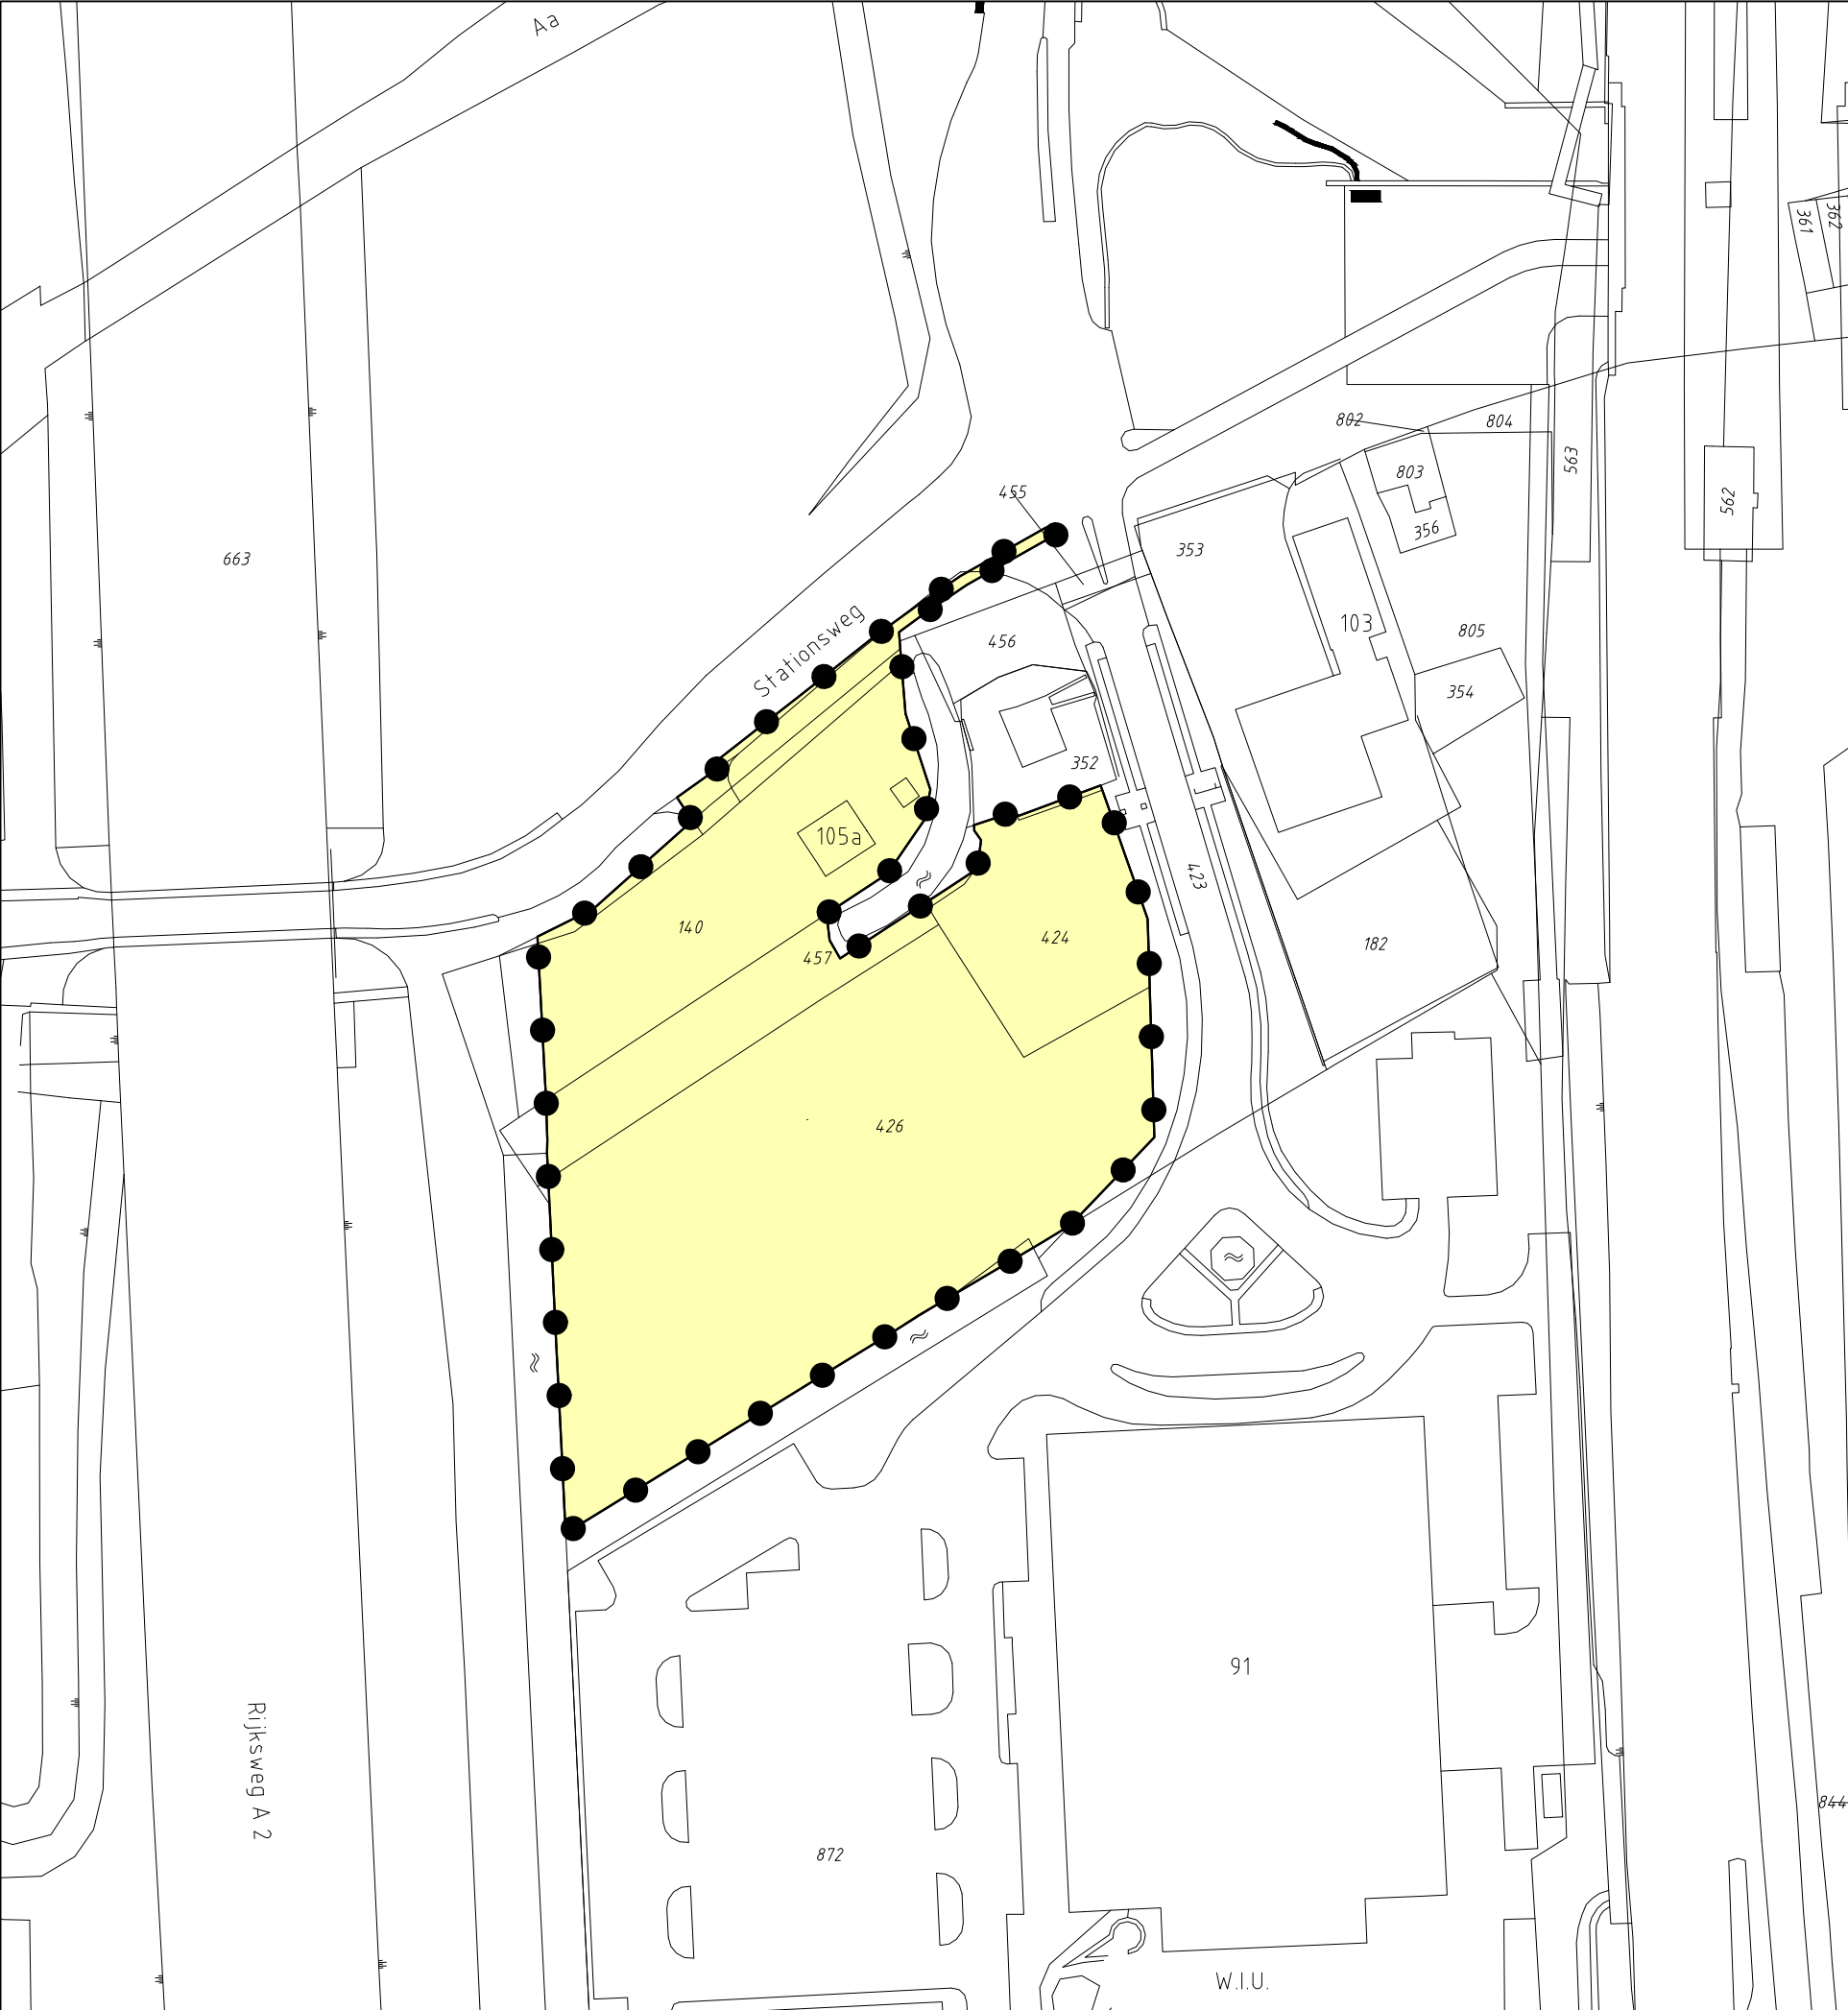

P+R Stationsweg Breukelen

ruimtelijke onderbouwing

OMGEVINGSVERGUNNING P+R STATIONSWEG BREUKELLEN

Gemeente Stichtse Vecht

NL.IMRO.1904.OVPenRStationswBKL-VG01

schaal: 1:1000	voorontwerp: / tekenaar	projectnr. OPDR: -
formaat: A3	ontwerp: 08-09-2014 / RvD	projectnr. VWP: 14AVECR002
concept: / tekenaar	vastgesteld: 11-11-2014 / SH	bestandsnaam: 14AVECR002-002.dwg

viewpoint

Torenallee 45
5617 BA Eindhoven

www.viewpoint.nlinfo@viewpoint.nl040 304 10 85