

INHOUD:

BA-01 A	28-10-16	10-11-16	
BA-01 B	28-10-16	10-11-16	10-04-17

werk:
HERBOUW BOERDERIJ
PORTENGEN 69 3628 EC KOCKENGEN

opdrachtgever:
dhr. A.C. PAARDENKOOPE
mevr. M. PAARDENKOOPE/KOBUS


onderwerp:
BESTAANDE EN NIEUWE SITUATIE

AT96 BOUWKUNDIG ONTWERP- EN TEKENBURO
KERKWEG 4A 3628 AN KOCKENG
TELEFOON 0346-242538
E-MAIL buro@AT96.nl

DATUM: 28-10-2016	WIJZ:
FORMAAT: A3	WIJZ: 10-04-2017
SCHAAL: 1:250	WIJZ: 10-11-2016
WERKNR:	BLADNR:




2016-002 BA-01




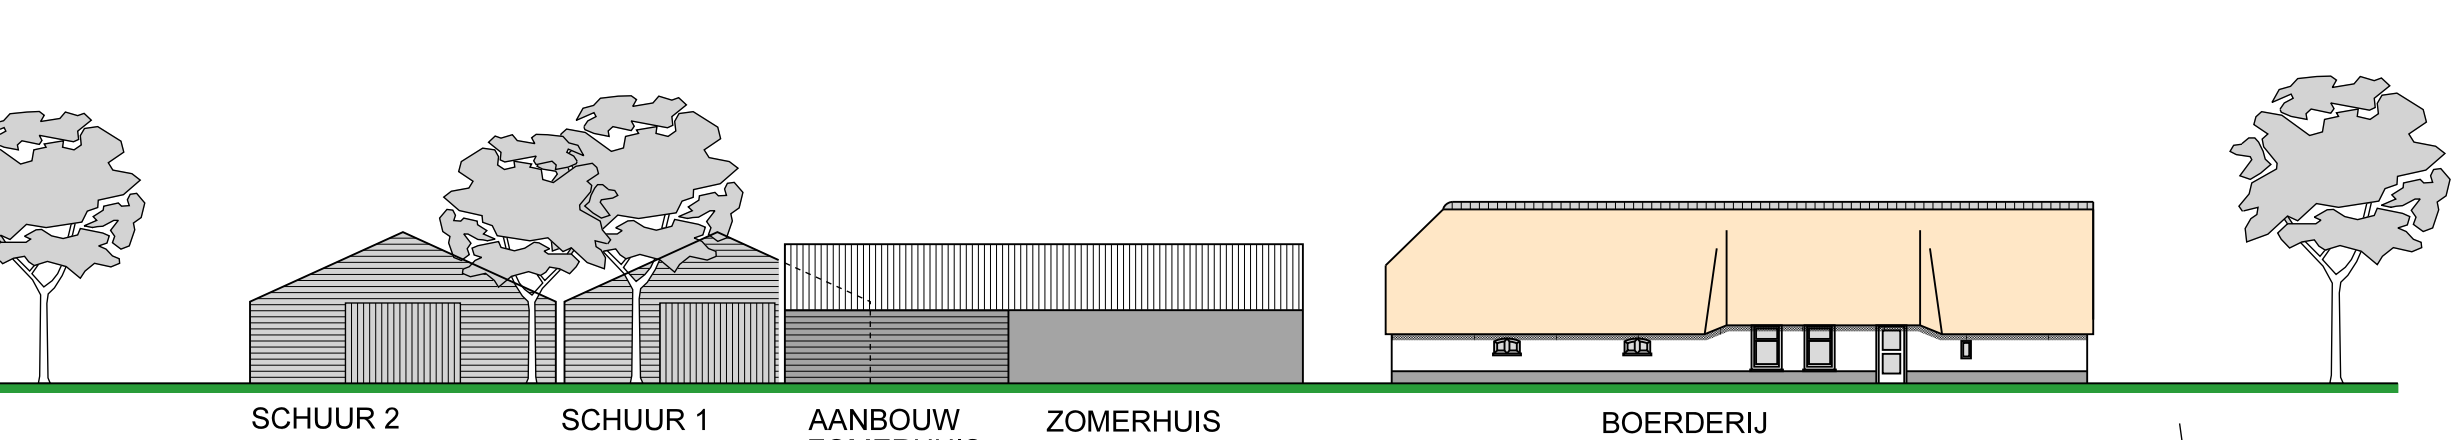

BOERDERIJ	218.5	m2	
ZOMERHUIS	42.3	m2	
AANBOUW ZOMERHUIS	33.1	m2	
HOOIBERG	73.9	m2	
SCHUUR 1	100.4	m2	
SCHUUR 2	102.5	m2	+
TOTAAL BEBOUWING	570.7	m2	

WATER 1	154.0	m2	
WATER 2	333.3	m2	+
TOTAAL WATER	487.3	m2	
TOTAAL PERCEEL (GROND)	1678.7	m2	+
TOTAAL KADASTRAAL	2166	m2	

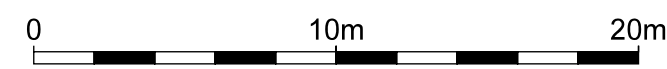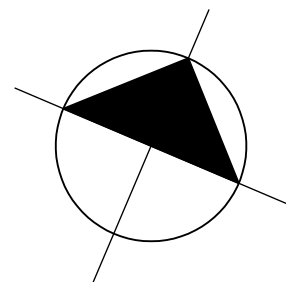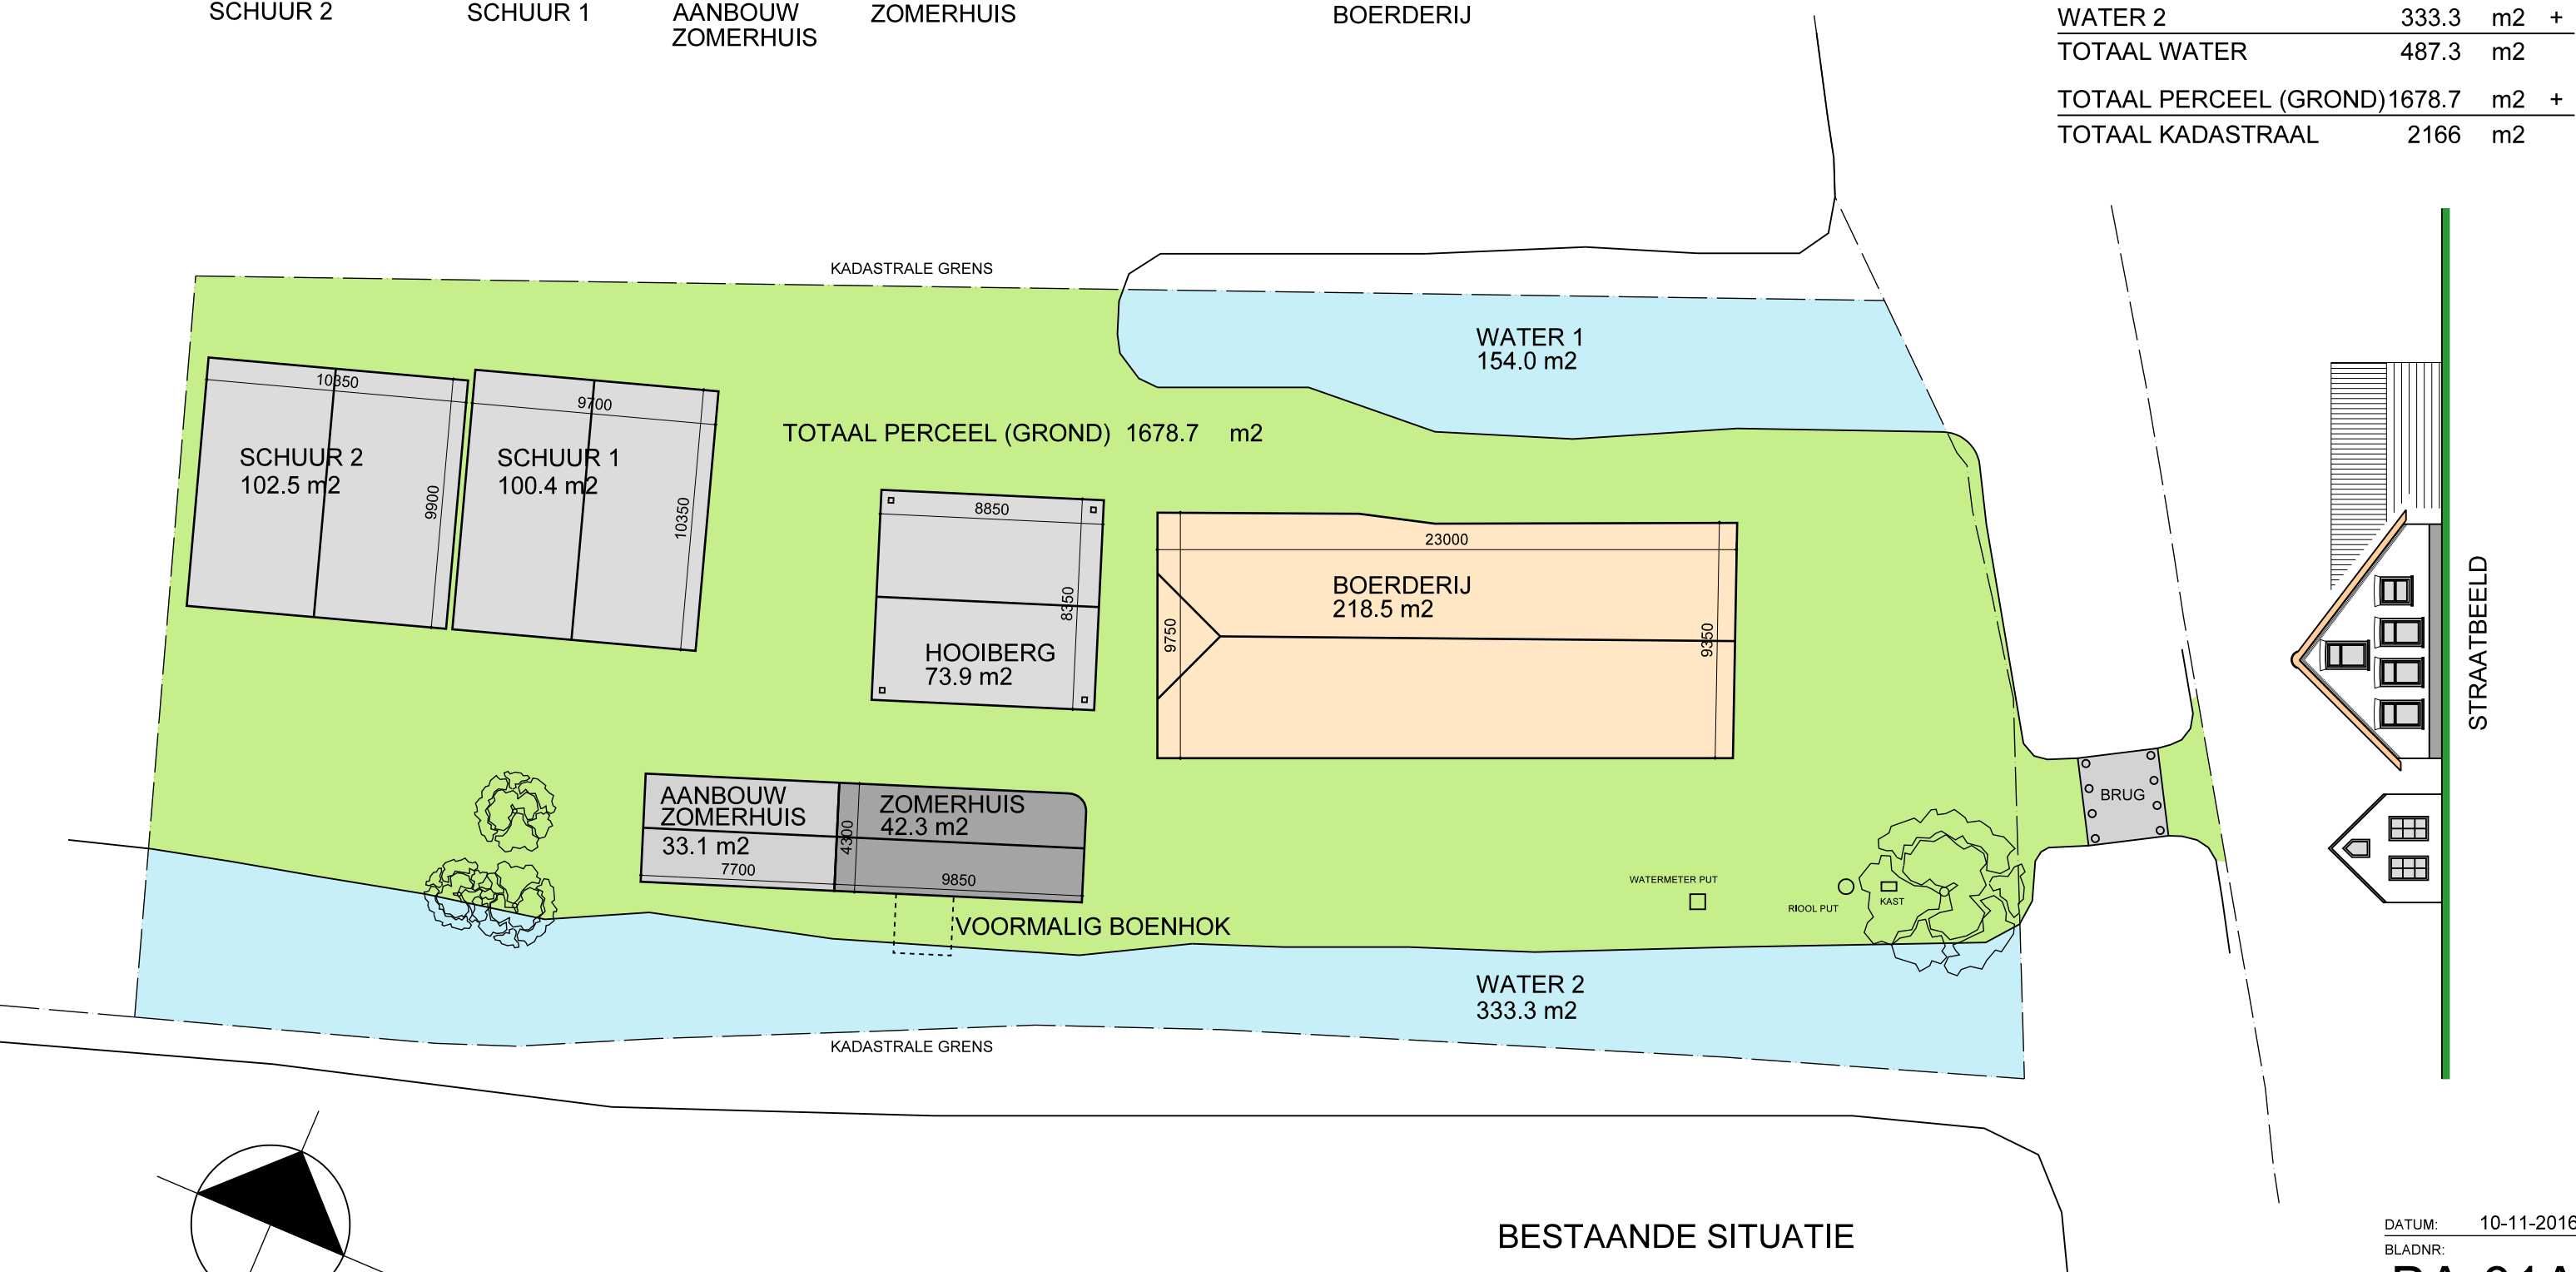

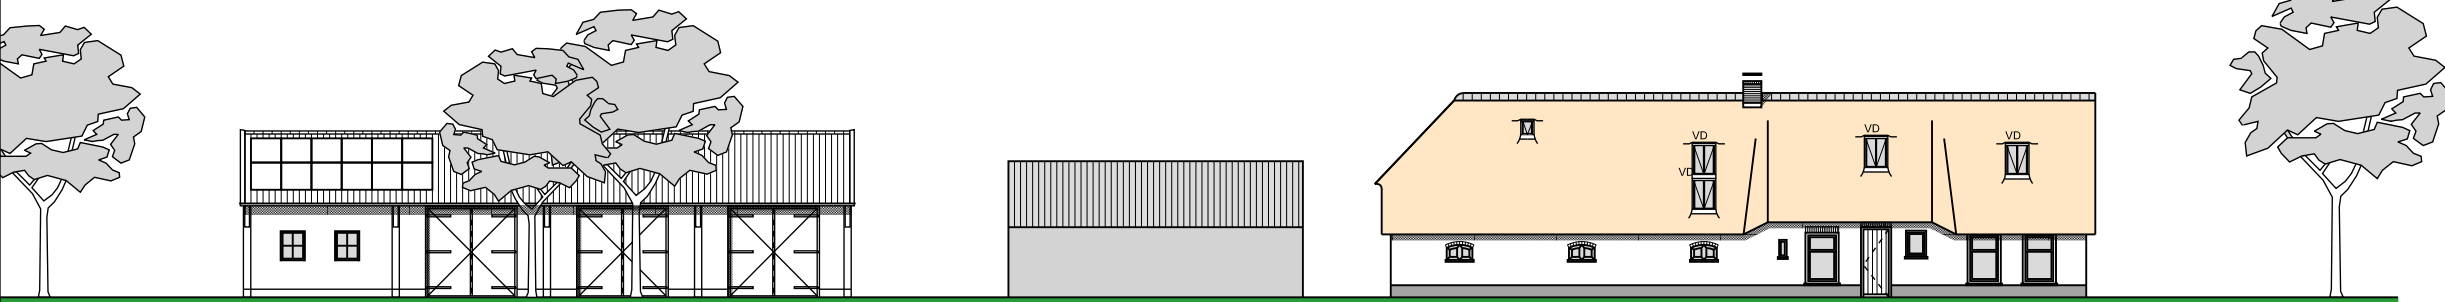

KAPSCHUUR

BED & BREAKFAST



HERBOUW BOERDERIJ

BOERDERIJ	218.5	m2
BED & BREAKFAST	42.3	m2
HOOIBERG	29.1	m2
KAPSCHUUR	180.0	m2 +
TOTAAL BEBOUWING	469.9	m2


TOTAAL BEBOUWING (OUD)	570.7	m2 +
TOTAAL REDUCTIE BEBOUWING	100.8	m2

WATER 1	154.0	m2
WATER 2	333.3	m2 +
TOTAAL WATER	487.3	m2

TOTAAL PERCEEL (GROND)	1678.7	m2 +
TOTAAL KADASTRAAL	2166	m2

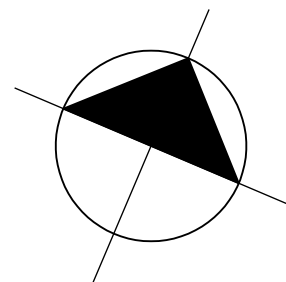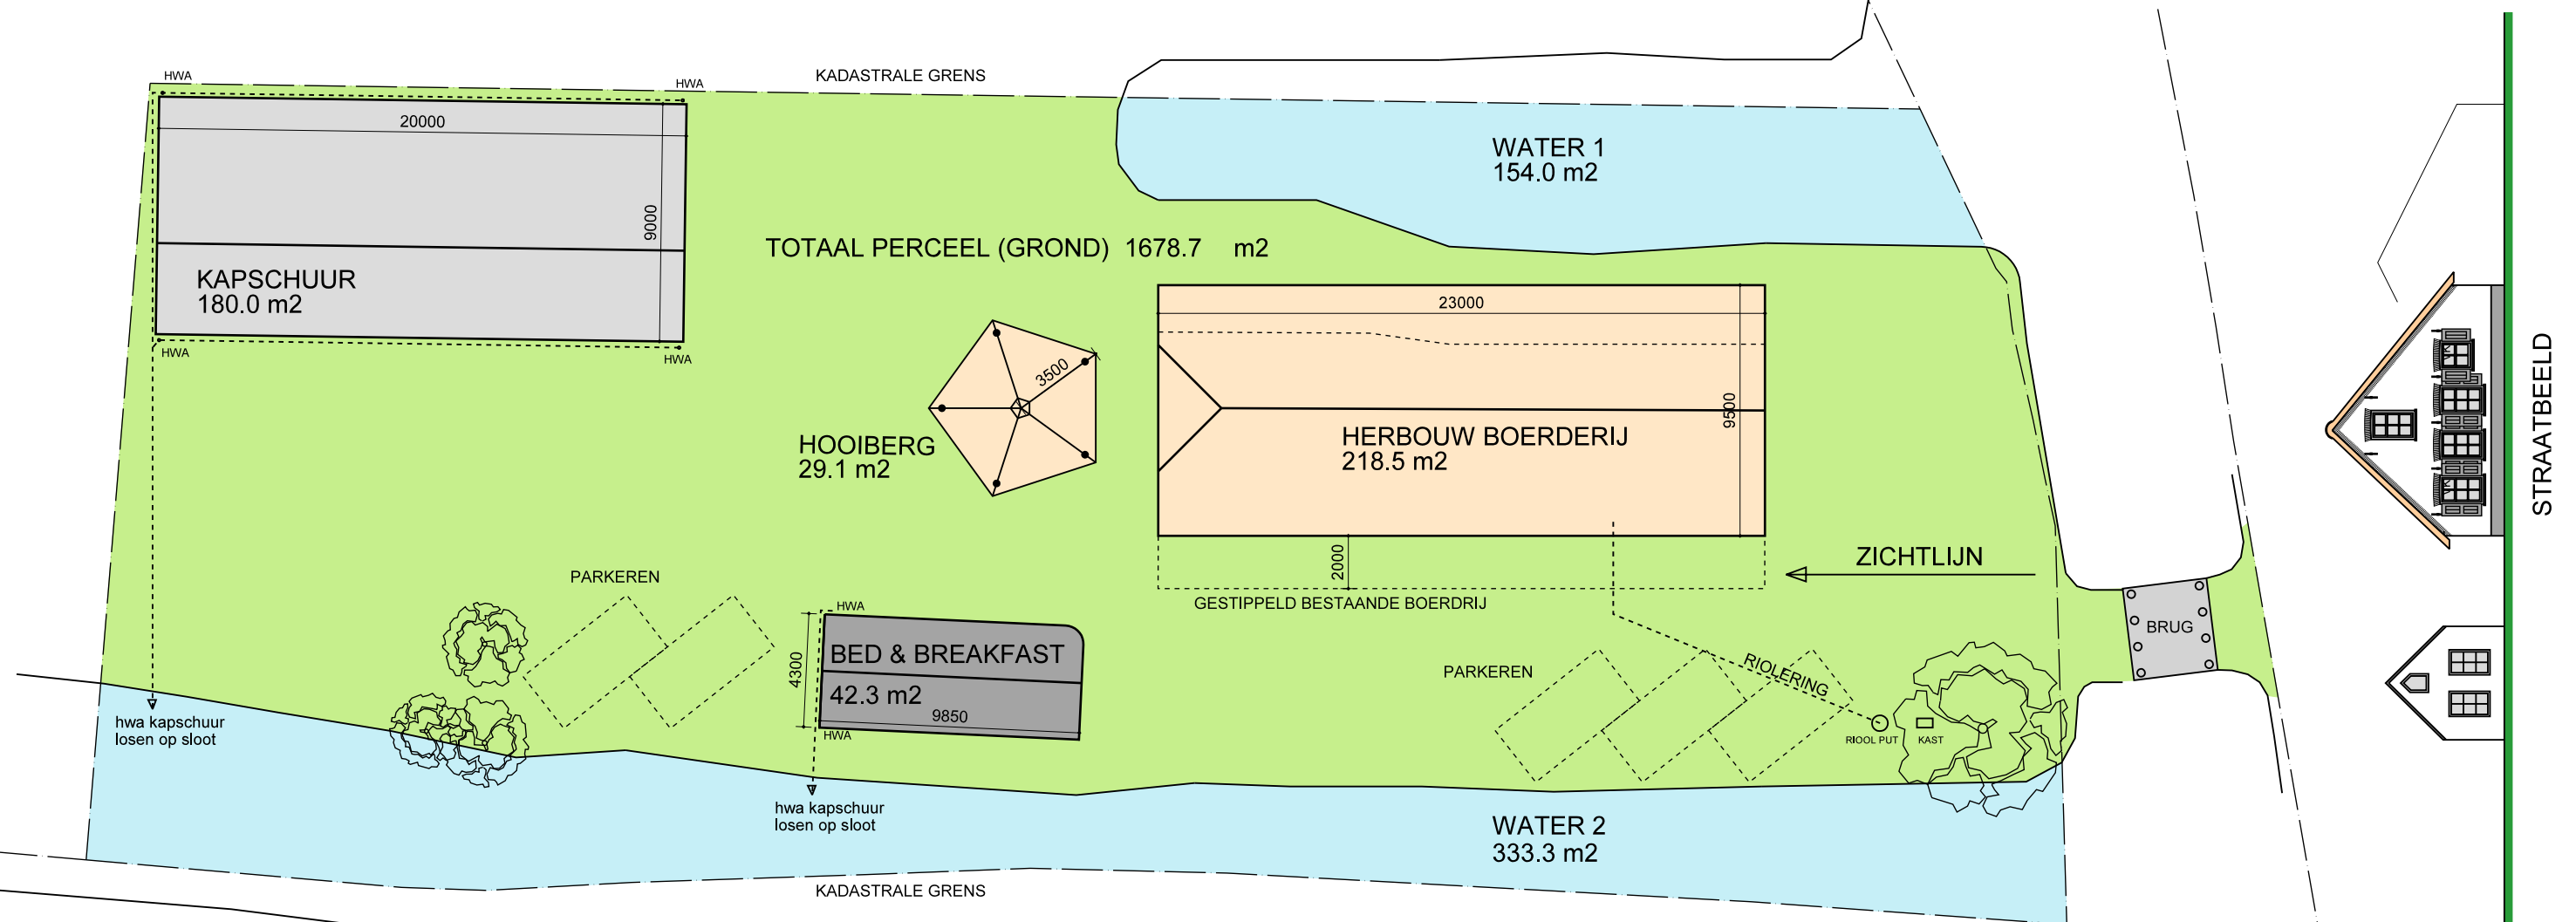

TOEKOMSTIGE SITUATIE

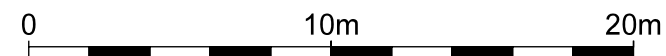

DATUM: 10-04-2017
BLADNR:

BA-01B

