

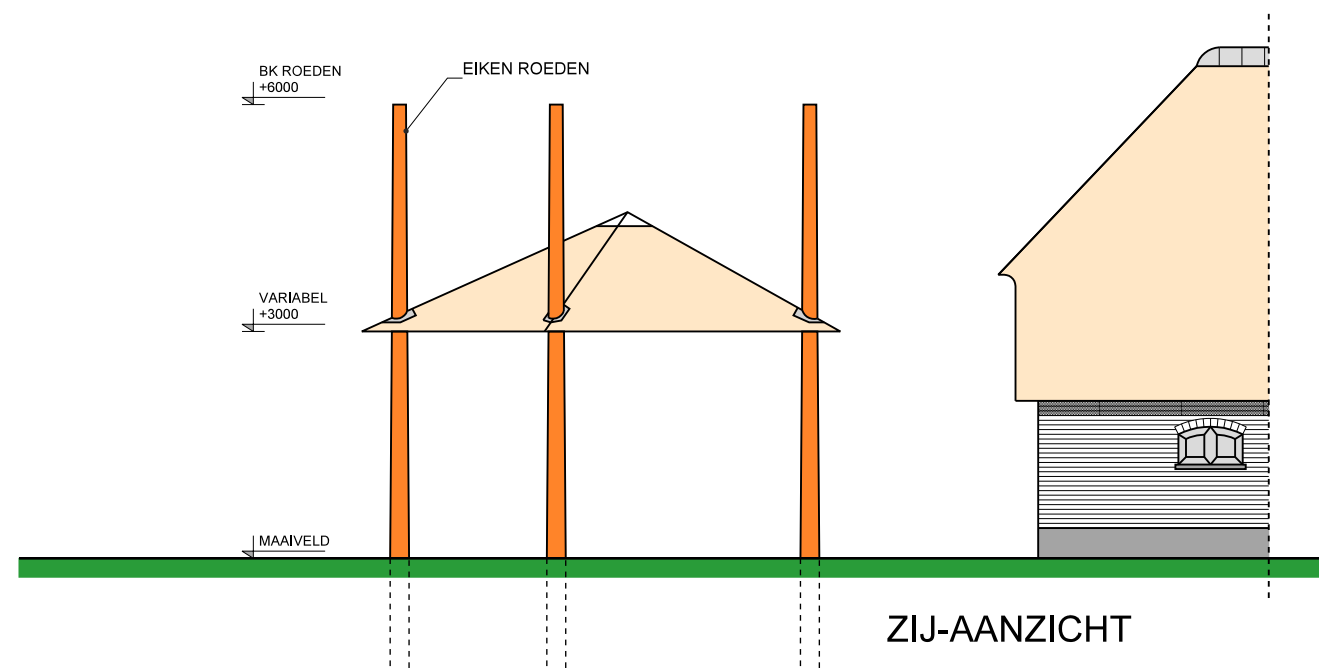
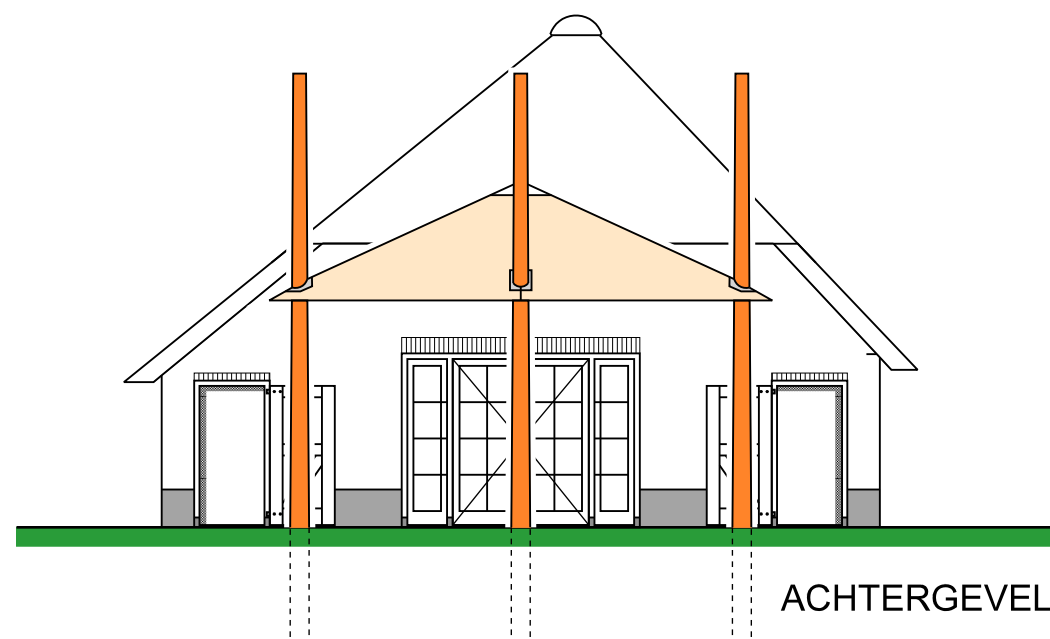


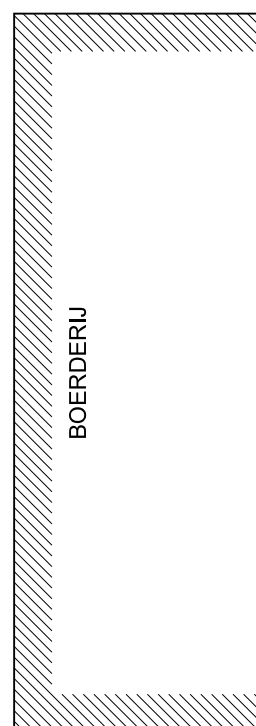


HOUTEN ROEDEN
OP BETONPOER / KLEIRUG
IN NADER OVERLEG CONSTRUCTEUR

PRINCIPE HOUTEN KAP

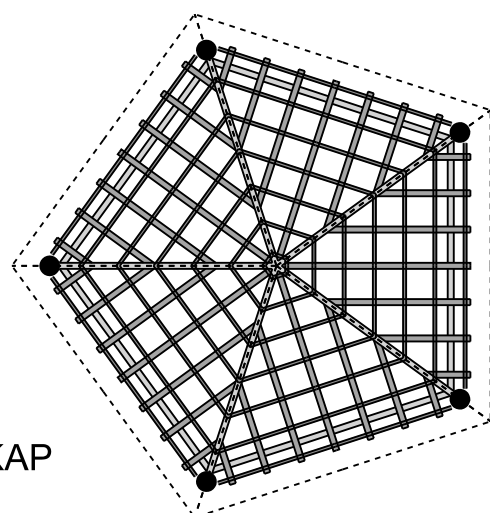

AANZICHT
RIETEN DAK

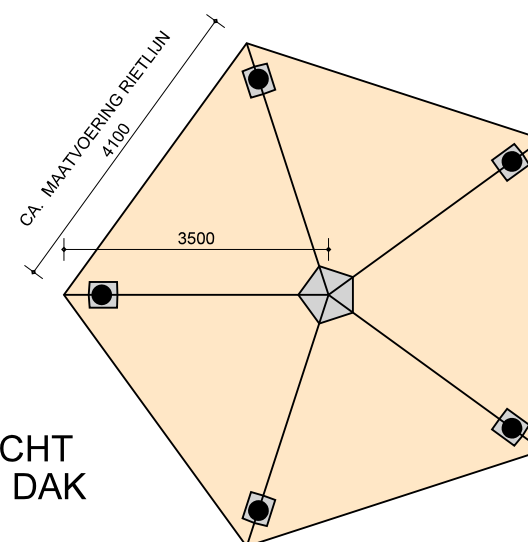

BEBOUWD OPPERVLAK 29.1m²
GEMETEN TPV DE RIETLIJN

werk:
HERBOUW BOERDERIJ
PORTENGEN 69 3628 EC KOCKENGEN

opdrachtgever:
dhr. A.C. PAARDENKOOPE
mevr. M. PAARDENKOOPE/KOBUS

onderwerp:
NIEUWE HOOIBERG

DATUM: 28-10-2016 WIJZ:
FORMAAT: A3 WIJZ:
SCHAAL: 1:100 WIJZ: 10-11-2016
WERKNR: BLADNR:

2016-002 BA-04

AT96 BOUWKUNDIG ONTWERP- EN TEKENBURO

KERKWE 4A 3628 AN KOCKENG
TELEFOON 0346-242538
E-MAIL buro@AT96.nl

