



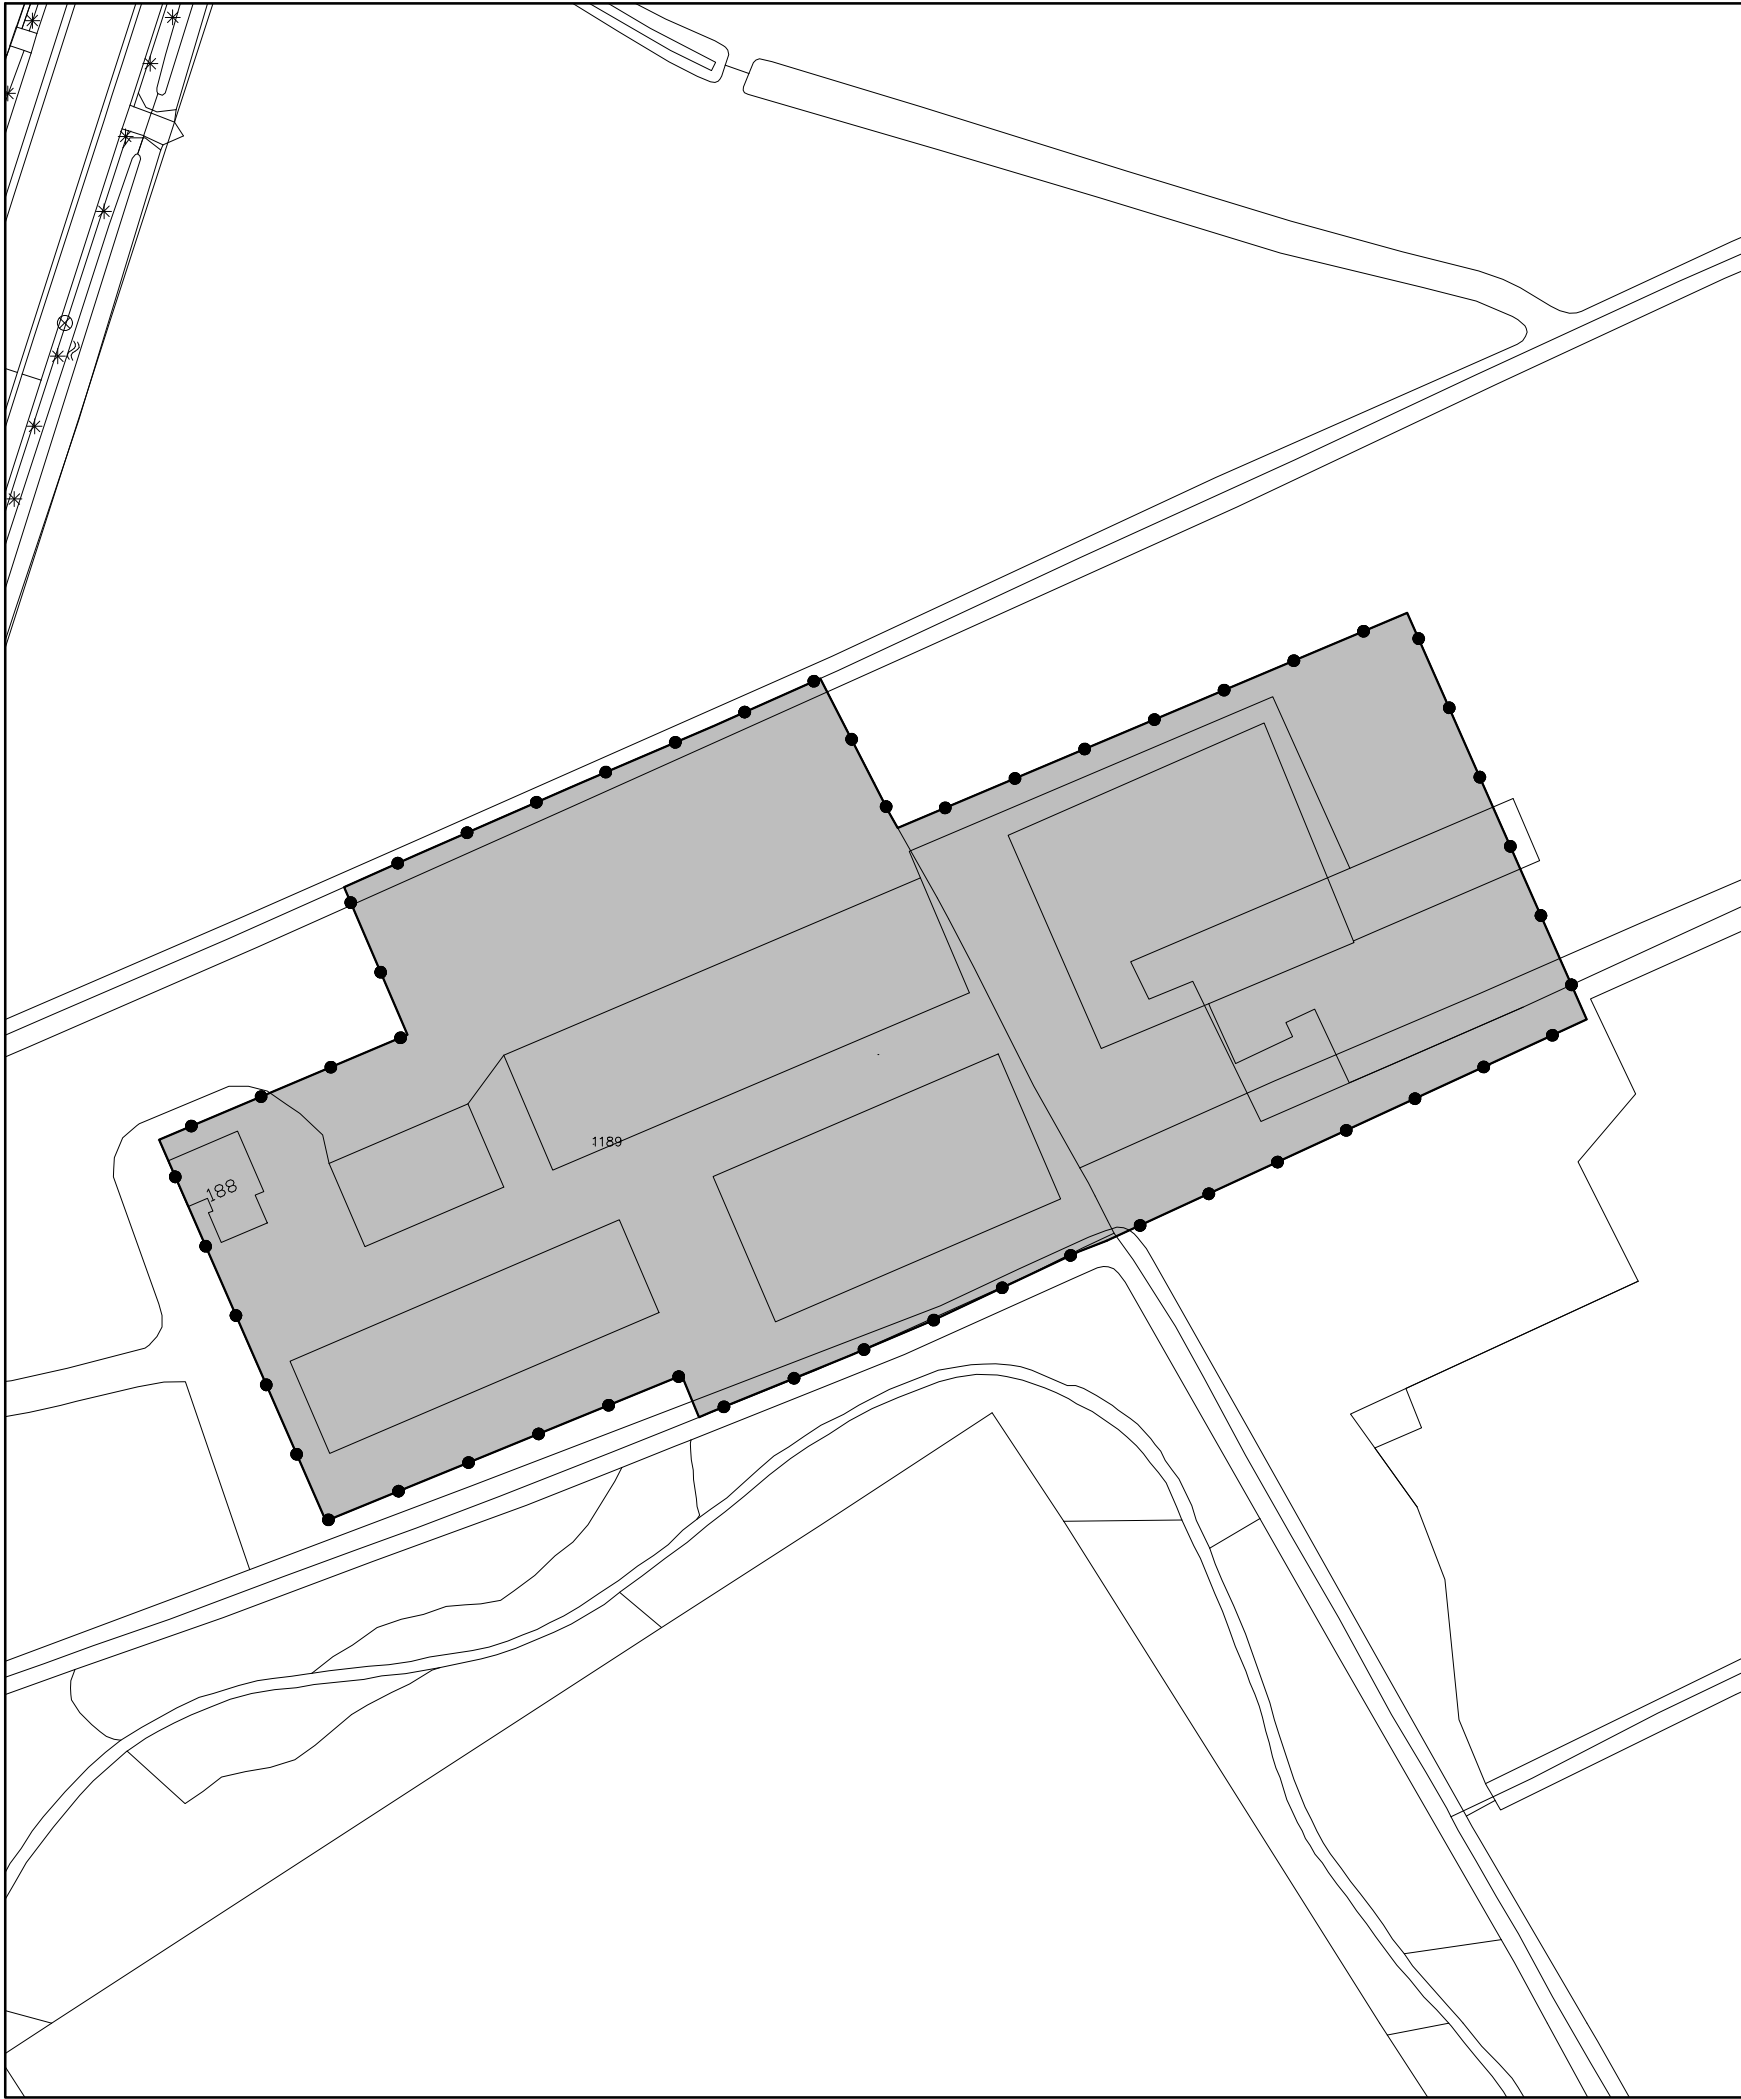

Plangebied

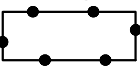


Rijksweg 188, Loenen aan de Vecht

Besluitvlak



Besluitvlak

Verklaring

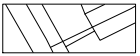

topografische en kadastrale gegevens

datum 03-05-2018  
schaal 1 : 1000  
formaat A3  
proj. nr. -  
blad 1/1

gemeente

**Stichtse Vecht**

omgevingsvergunning

**Rijksweg 188, Loenen aan de Vecht**

planid : NL.IMRO.1904.OVRijkswrg188LNN-OW02 planstatus : ontwerp



**Plankaart**  
stedenbouwkundig tekenwerk  
M 06 123 987 02 - info@plankaart.nl  
www.plankaart.nl