


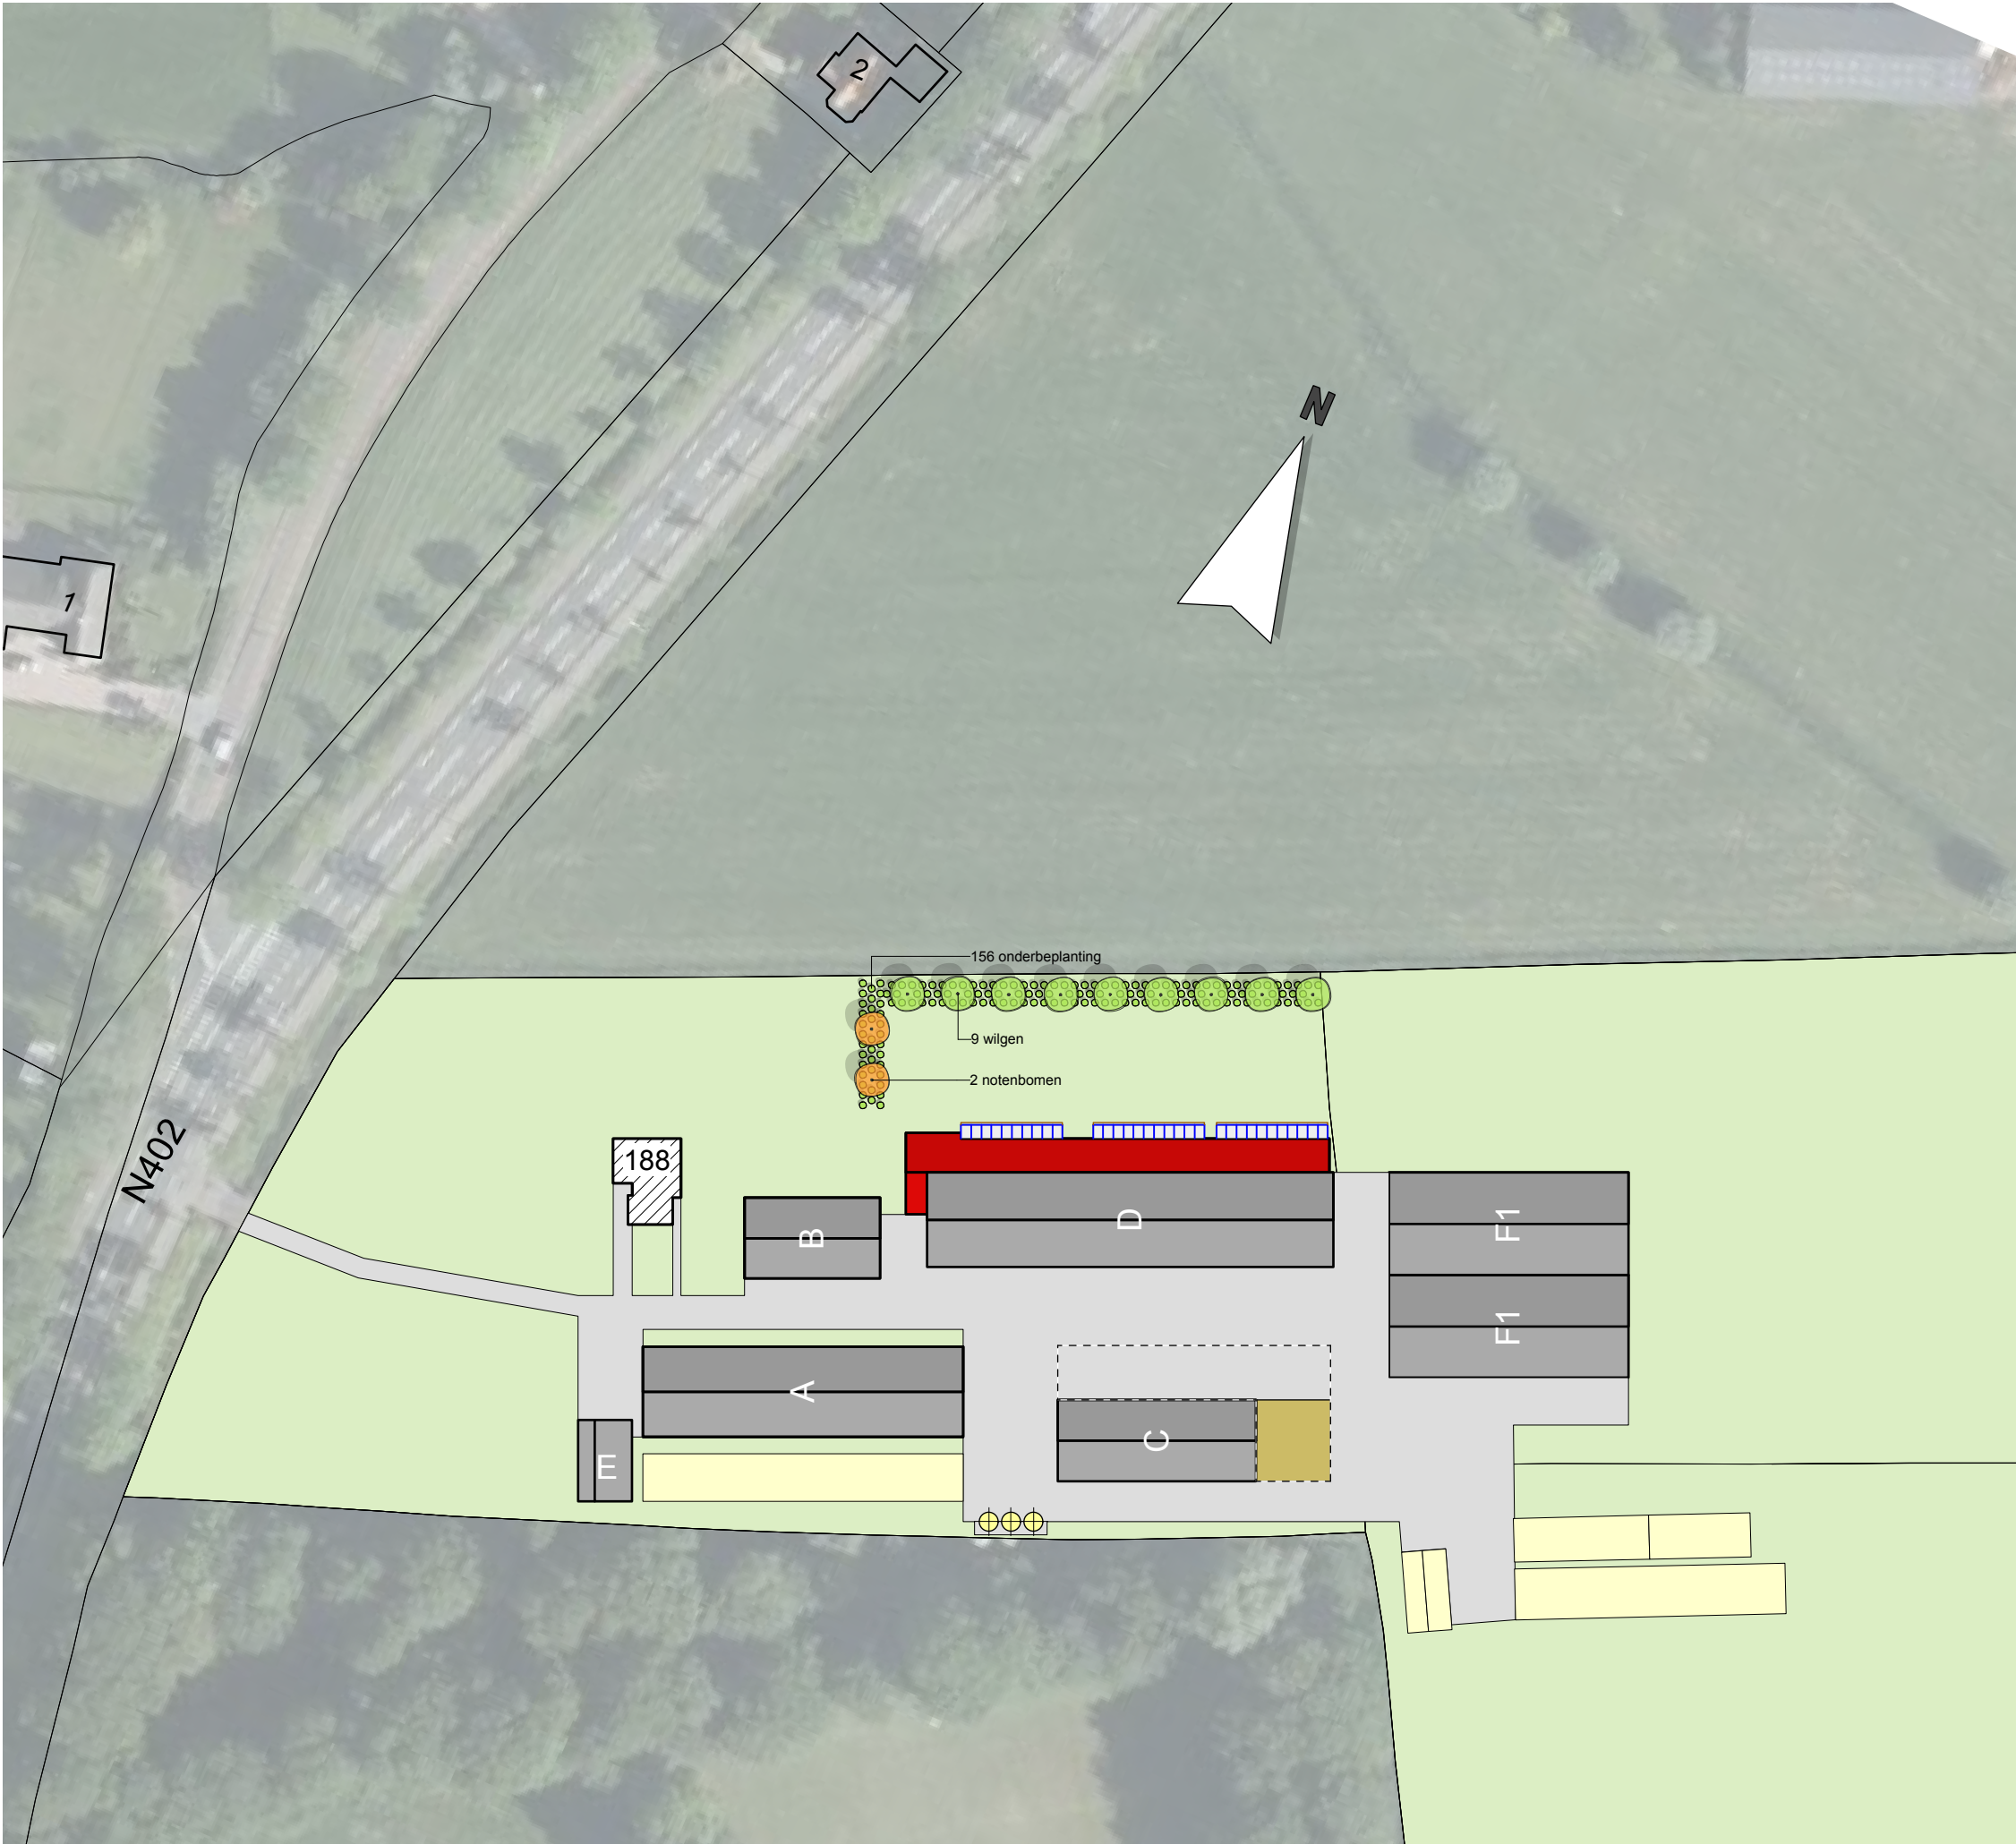

SITUATIE

kadastrale gemeente: Loenen aan de Vecht
sectie: A nr: 0150, 0152, 1189
schaal: 1 : 1000

- perceel
- gebouw bestaand
- gebouw nieuw
- te slopen gebouwen
- bedrijfswoning
- omliggende bebouwing
- erfverharding
- sleufsilo of kuilplaat
- opslag vaste mest


BEPLANTING

- solitaire boom: Wilg
- solitaire boom: Noten
- onderbeplanting in driehoeksverband bestaande uit:
 - 49 stuks Ligustrum Ovalifolium (Liguster)
 - 49 stuks Corylus Avellana (Hazelaar)
 - 50 stuks Sambucus Nigra (Gewone Vlier)

Beheervisie:

- één keer per 10 jaar 20% van struikstruweel afzetten, de 20% moet verdeeld over de beplanting plaatsvinden
- vijf keer per jaar schoffelen of indien toegestaan toepassen van chemische onkruid bestrijding gedurende 2 jaar
- begeleidingssnoei toepassen bij bomen één keer per 2 jaar
- na twee jaar boompalen verwijderen
- de beplantingsstrook moet worden beschermd (b.v. door een demontabele afrastering)

- najaar/winter;
- blad van alle bomen onder struikstruweel aanbrengen t.b.v. humus

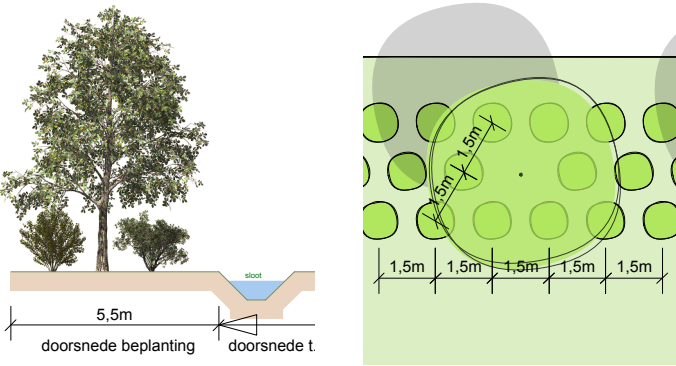

Beplantingsplan

Maatschap Kruiswijk
Rijksstraatweg 188
3632 AJ Loenen aan de Vecht
tel.: 0294 - 23 22 66
projectno.

adviseur B. Dijkgraaf
getekend RiH
datum 15 mei 2019
wijz. a
b
c
schaal 1 : 1000 / 1 : 200
formaat A3
bladnr.

424018

Bp-1

Postbus 396
6710 BJ Ede
Tel. 0318 - 675 400
E. info@agra-matic.nl

AGRA-MATIC

ADVIES MILIEU BOUW
20190515_424020_Kruiswijk_Bp-1.vwx © 2019 alle rechten voorbehouden