


Definitief inrichtingsplan Deinum Oost
plankaart schaal 1:2000



LEGENDA:

- gras, maaibeheer n.t.b.
- water
- bodemlijn
- grastalud
- rietoever minimaal 2 m.
- rietzone variërend in breedte
- woonvelden nader uit te werken i.s.m. H+N+S
- weg asfalt, variërend in breedte
- fietspad asfalt afgestrooid met parelgrind 3,60 m.
- wandelpad halfverharding schelpen 2 m.
- parkeerplaats asfalt afgestrooid met parelgrind
- haag 1,5 m. veldesdoorn
- fiets / voetbrug
- verkeersbrug
- steiger FSC, gekeurd hout 1,5 m.
- vijver
- sloot
- centrale ruimte evenementen ca.2000 m²
- sportveld
- picknickplek
- BOMEN: nader uit te werken i.s.m. H+N+S
 - nieuw
 - bestaand
 - parkbomen zo veel mogelijk gebruik makend van bestaande bomen.

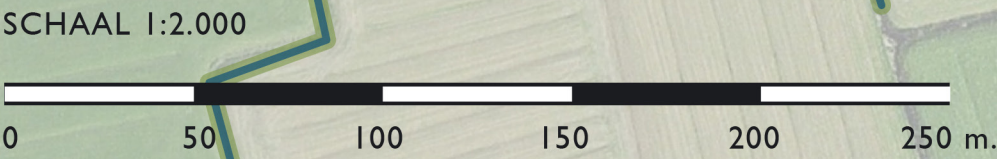


Principeprofielen vaarverbinding schaal 1:100

A. Ruim profiel met brede rietoever

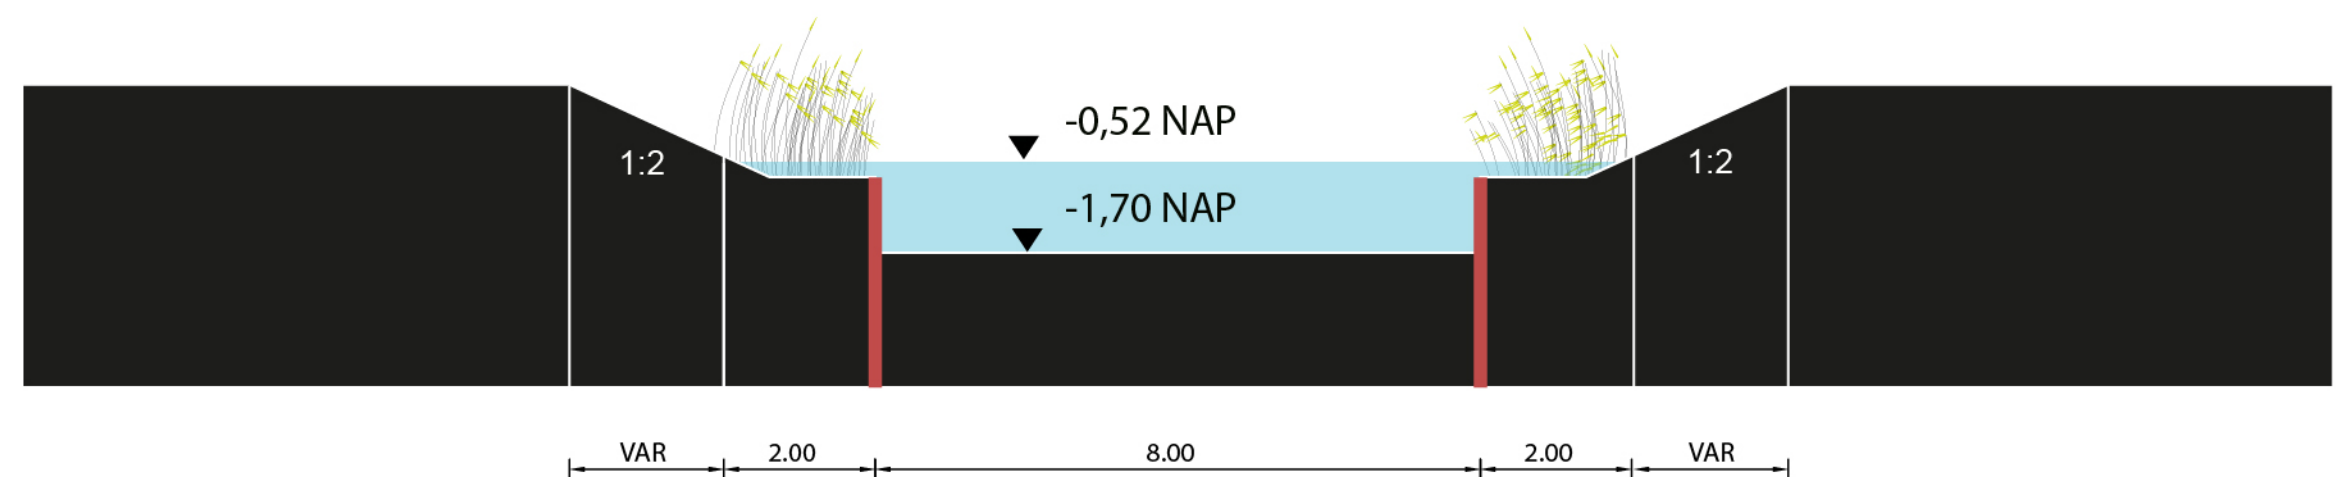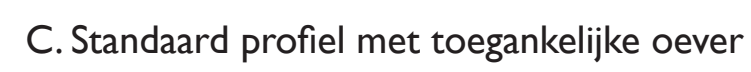


Definitief inrichtingsplan Deinum Oost


Profielen AA' - EE' schaal 1:200

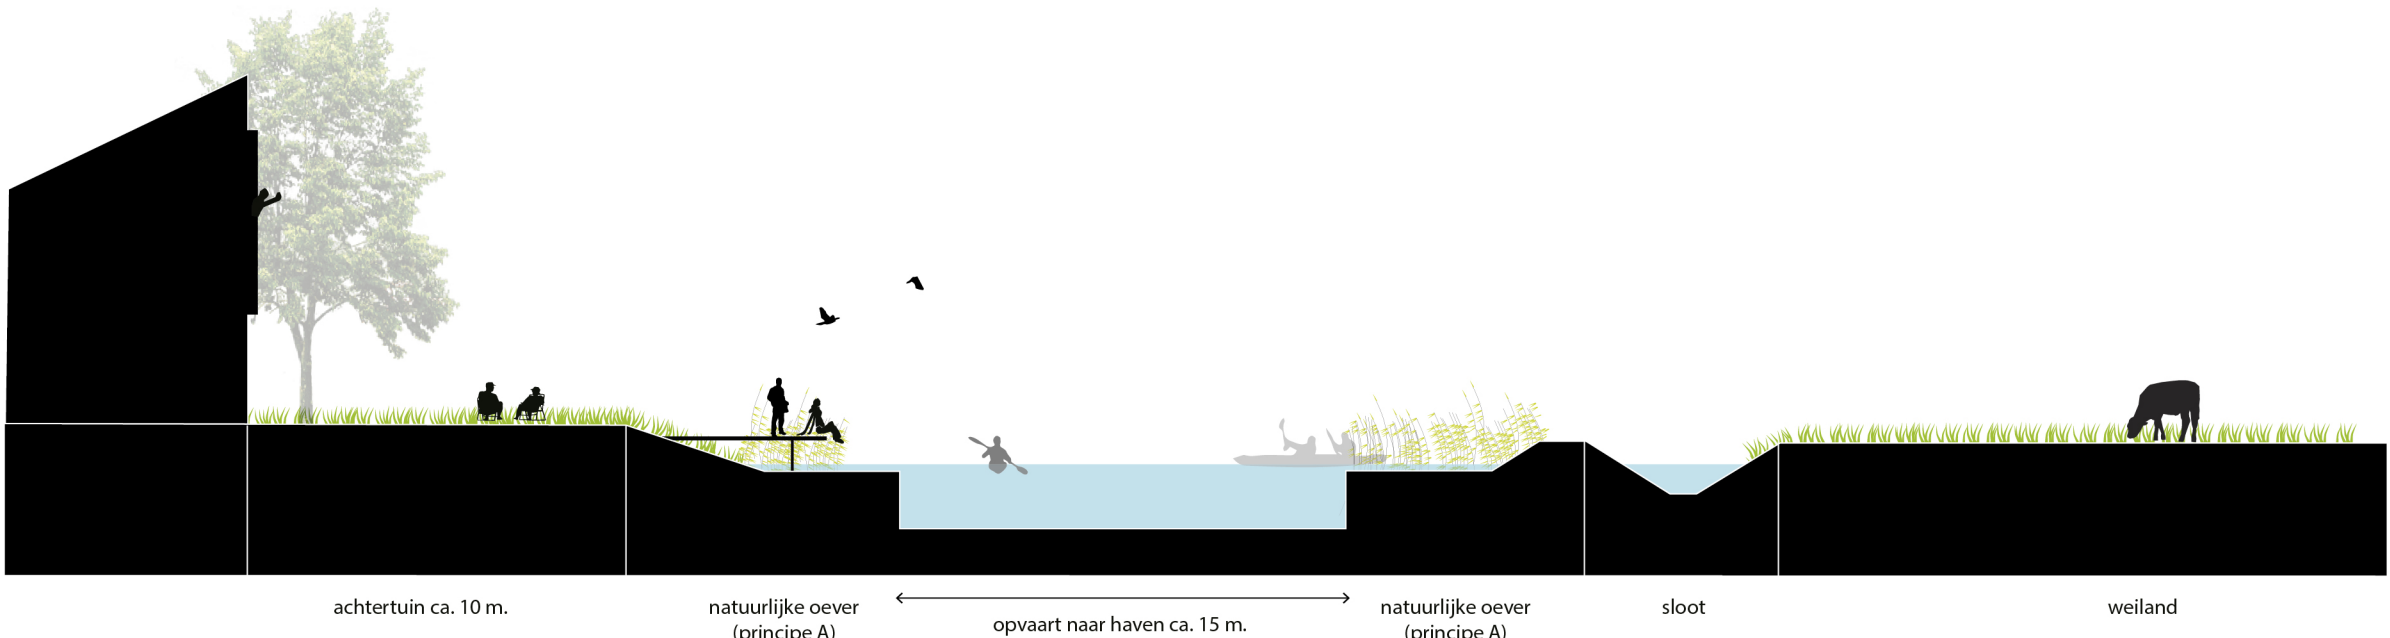


Doorsnede AA'

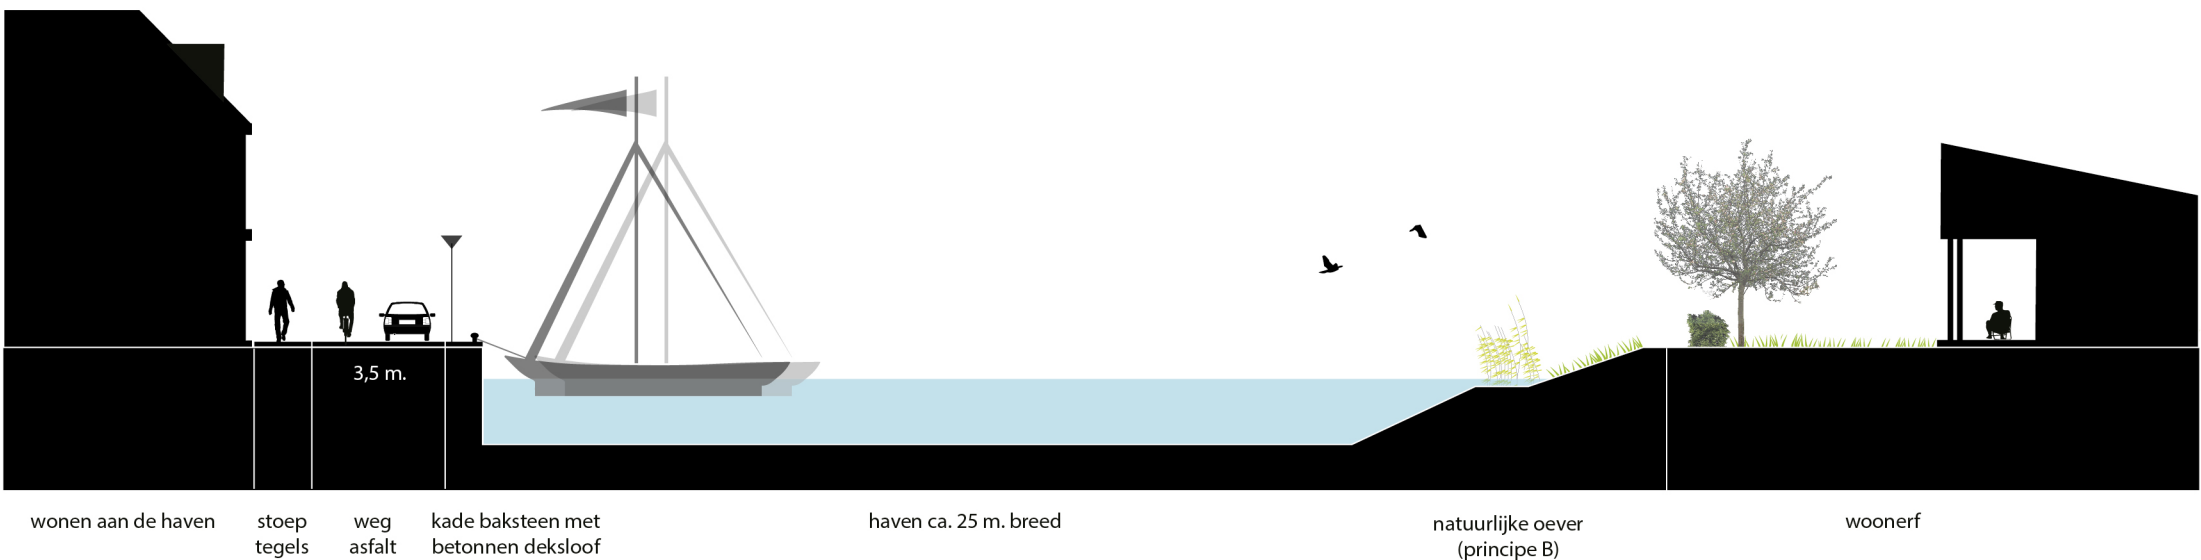


Doorsnede BB'

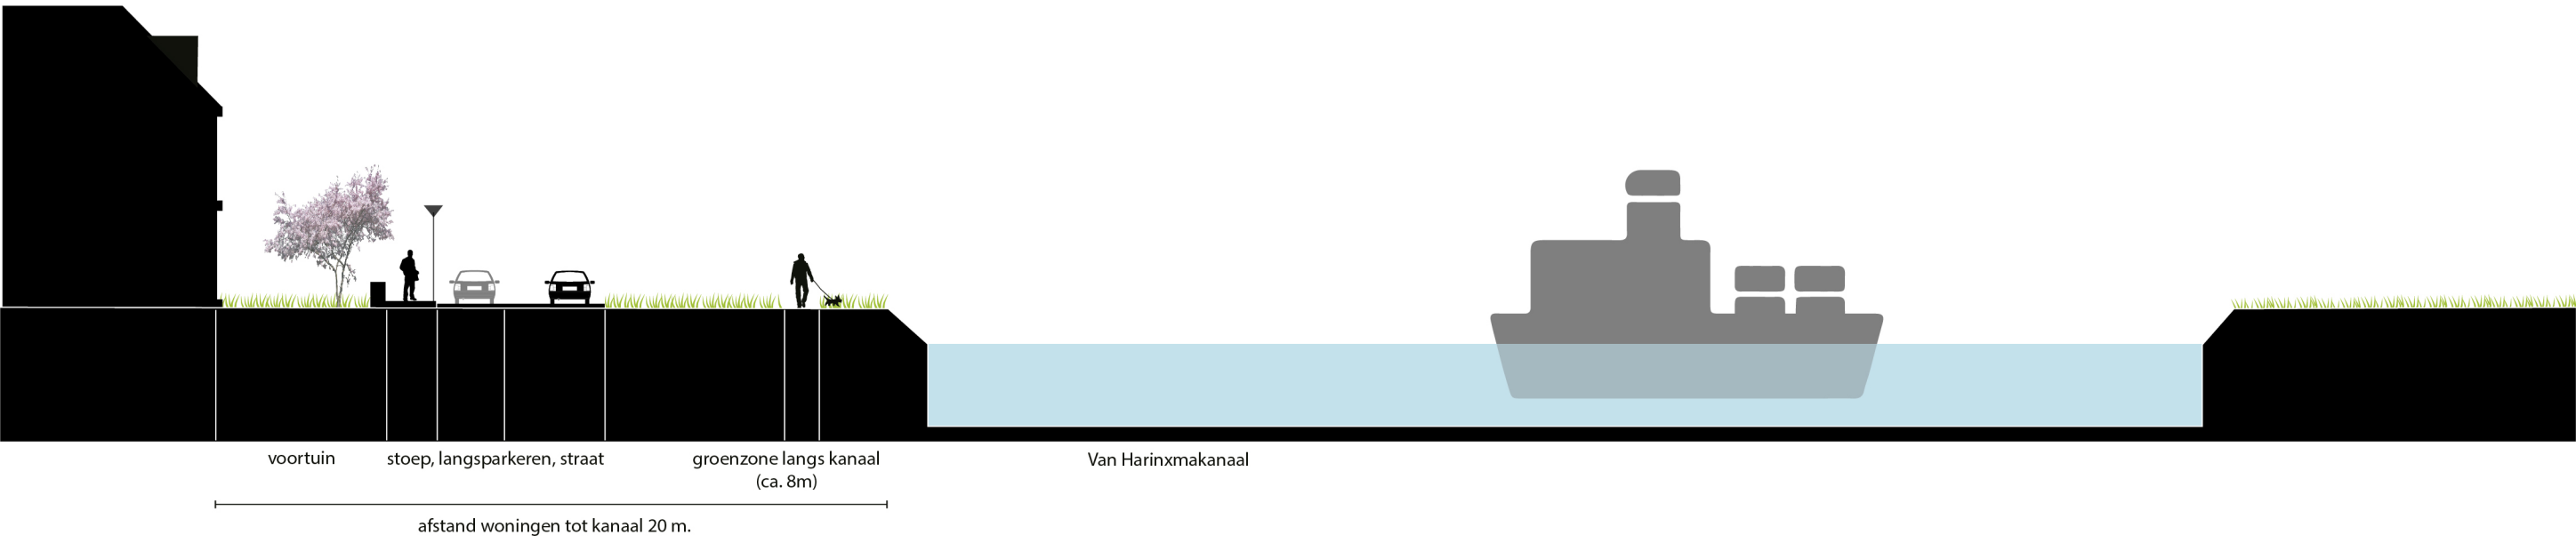

Doorsnede CC'

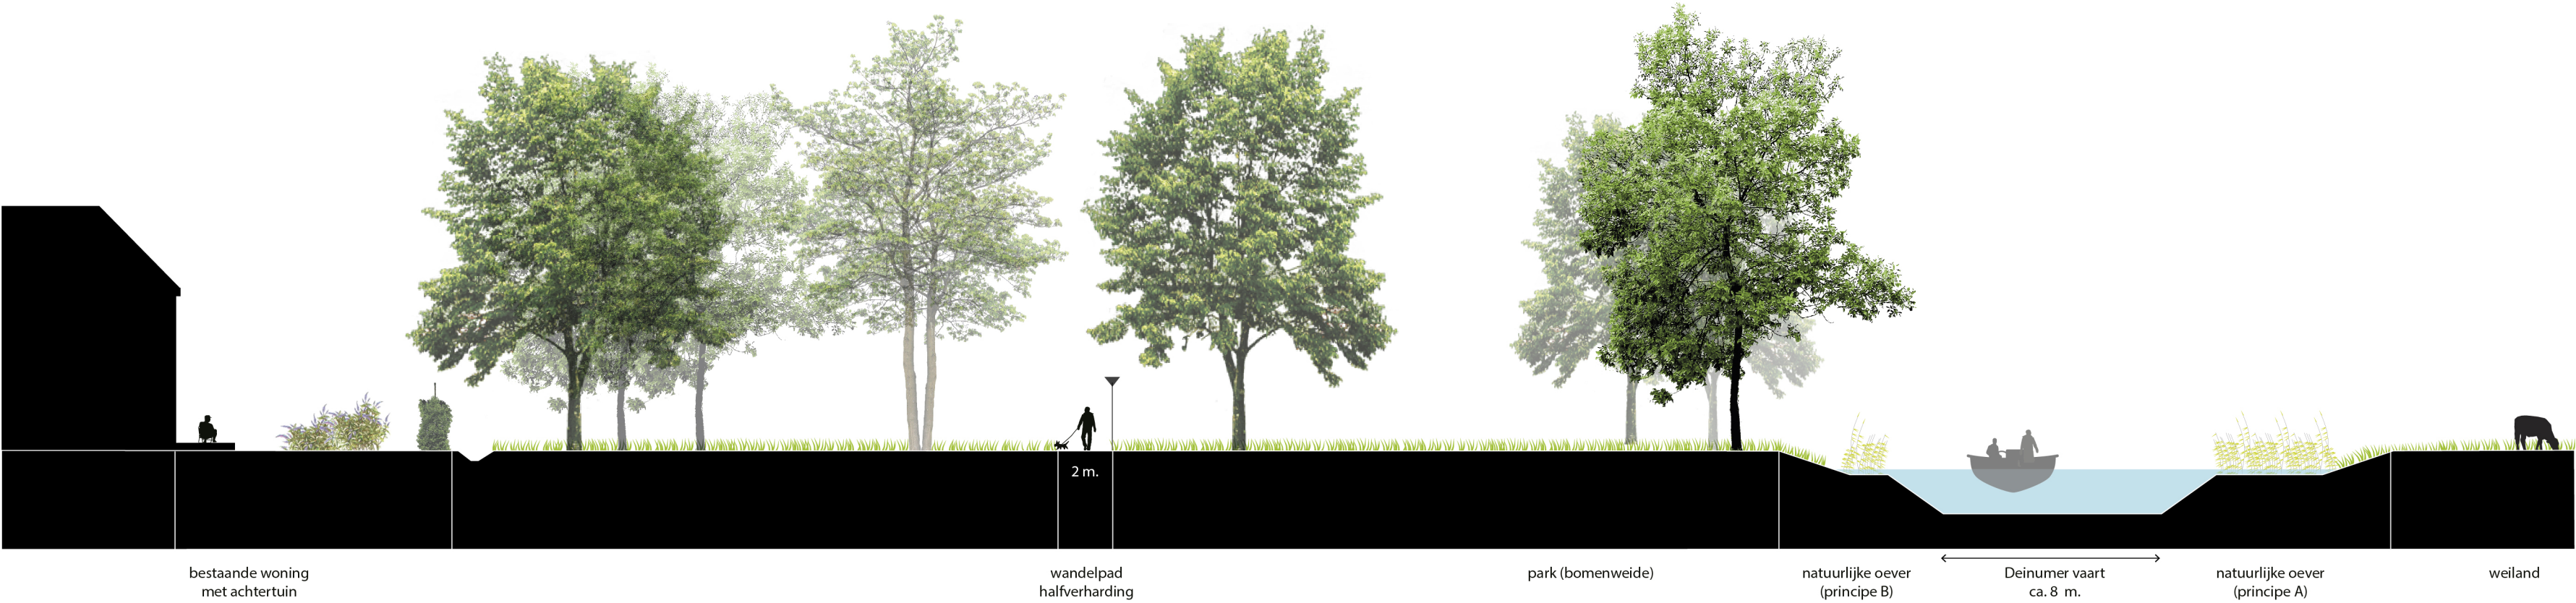



Doorsnede DD'

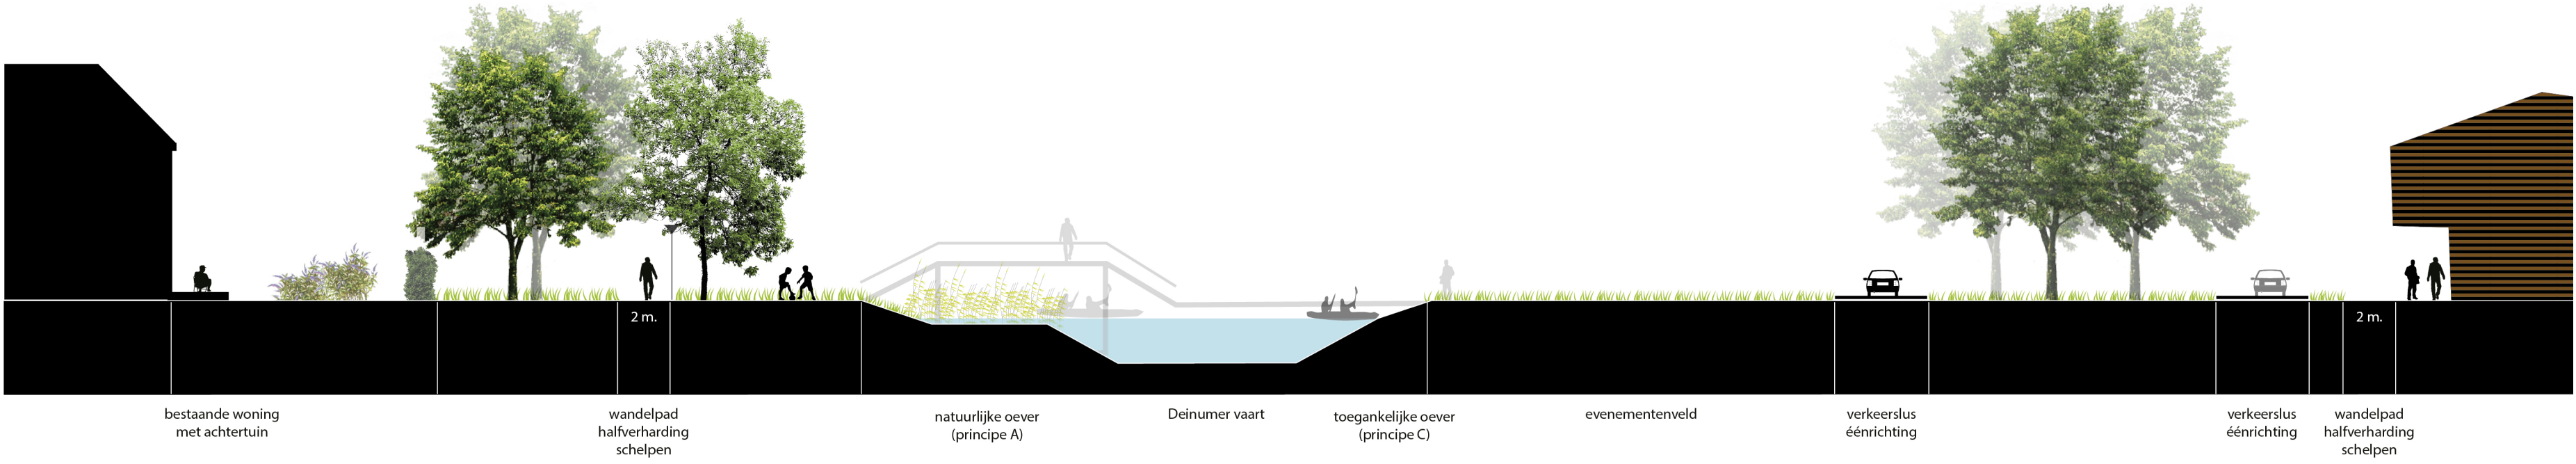


Doorsnede EE'

Definitief inrichtingsplan Deinum Oost

Profielen FF' - JJ' schaal 1:200

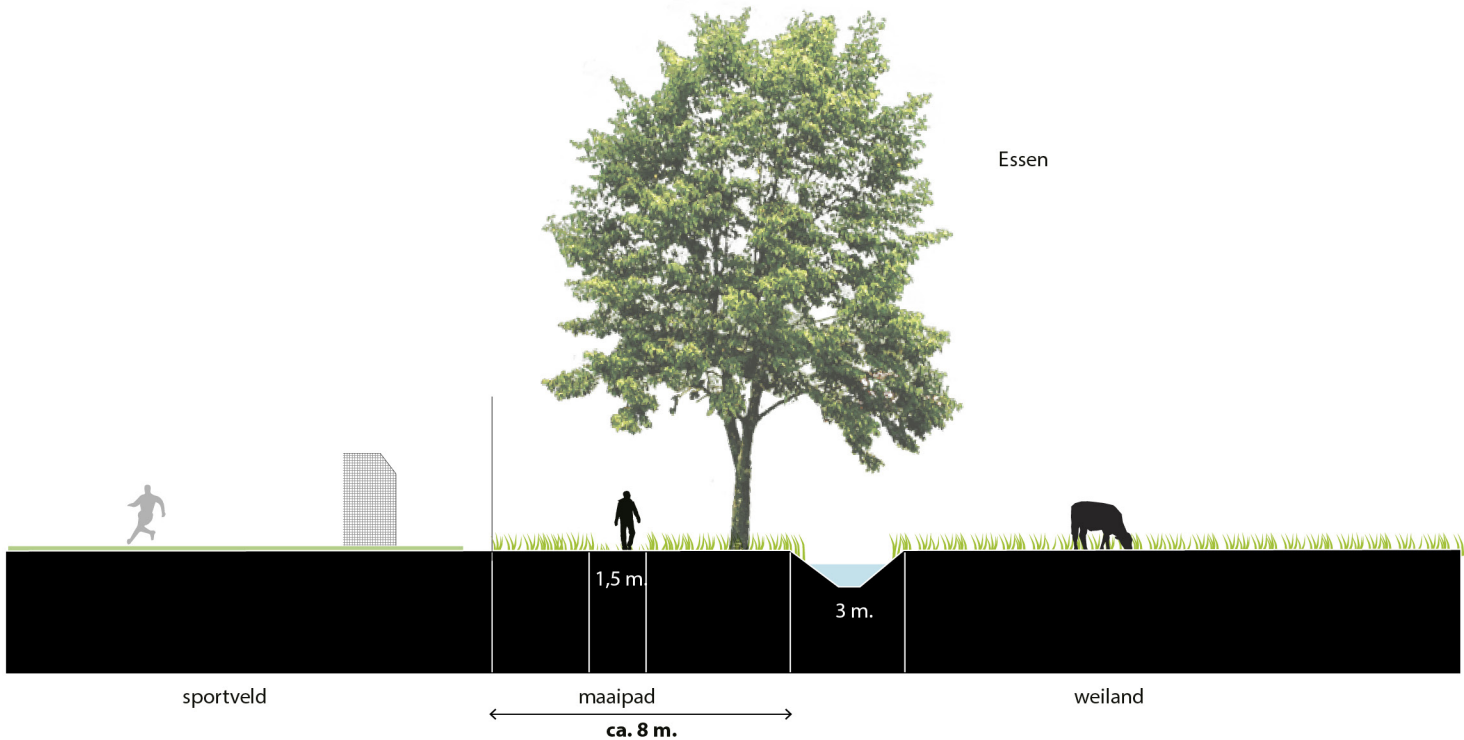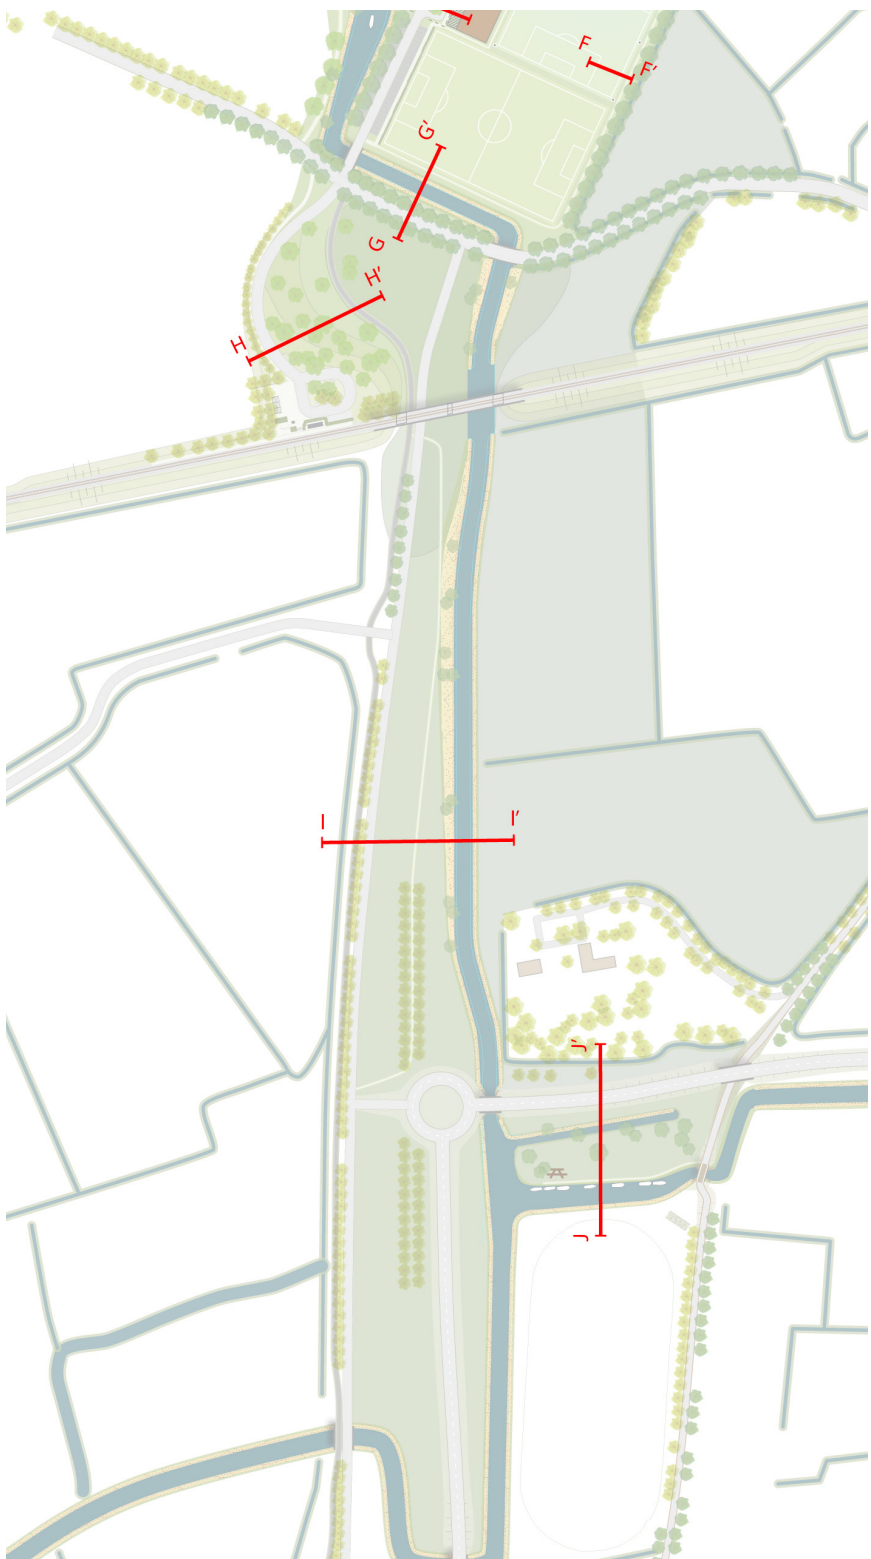


Doorsnede FF'

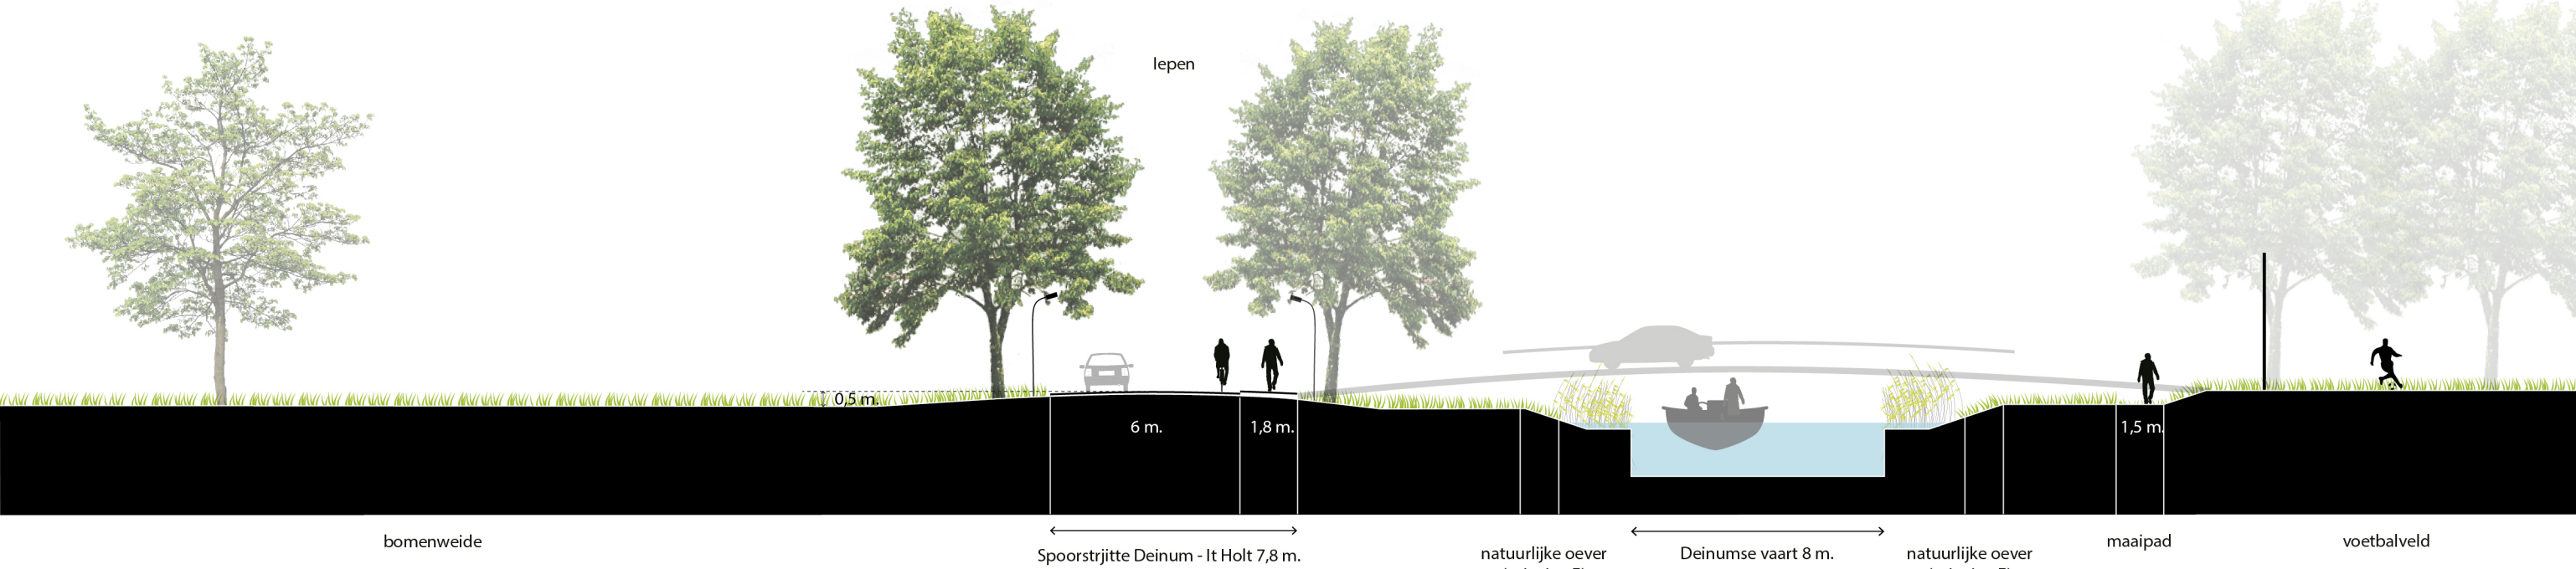


Doorsnede GG'



Doorsnede HH'

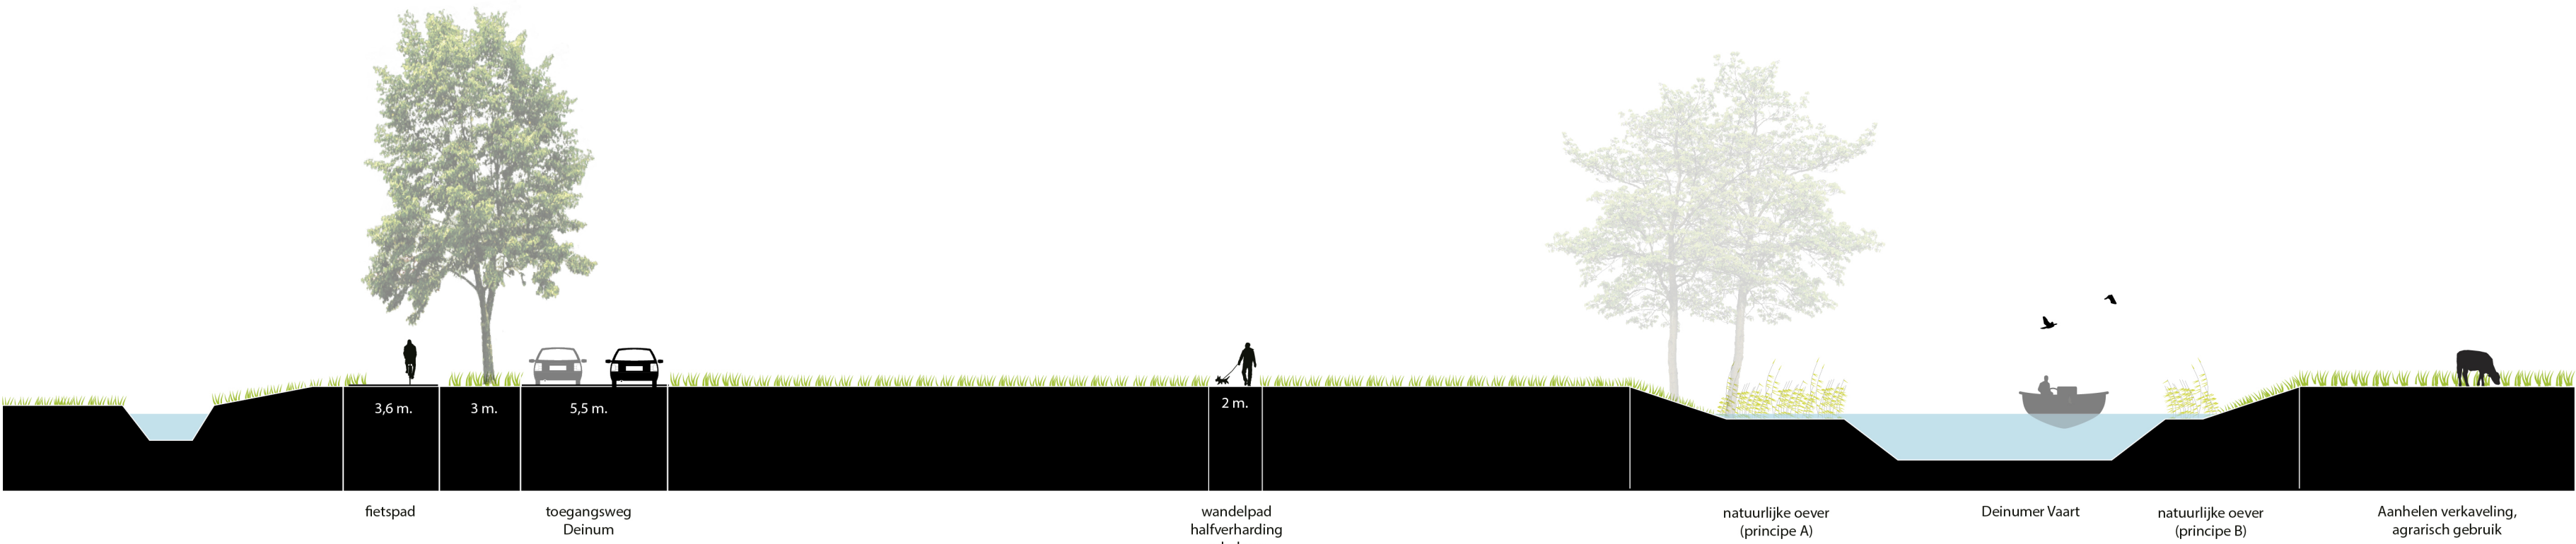

Doorsnede II'

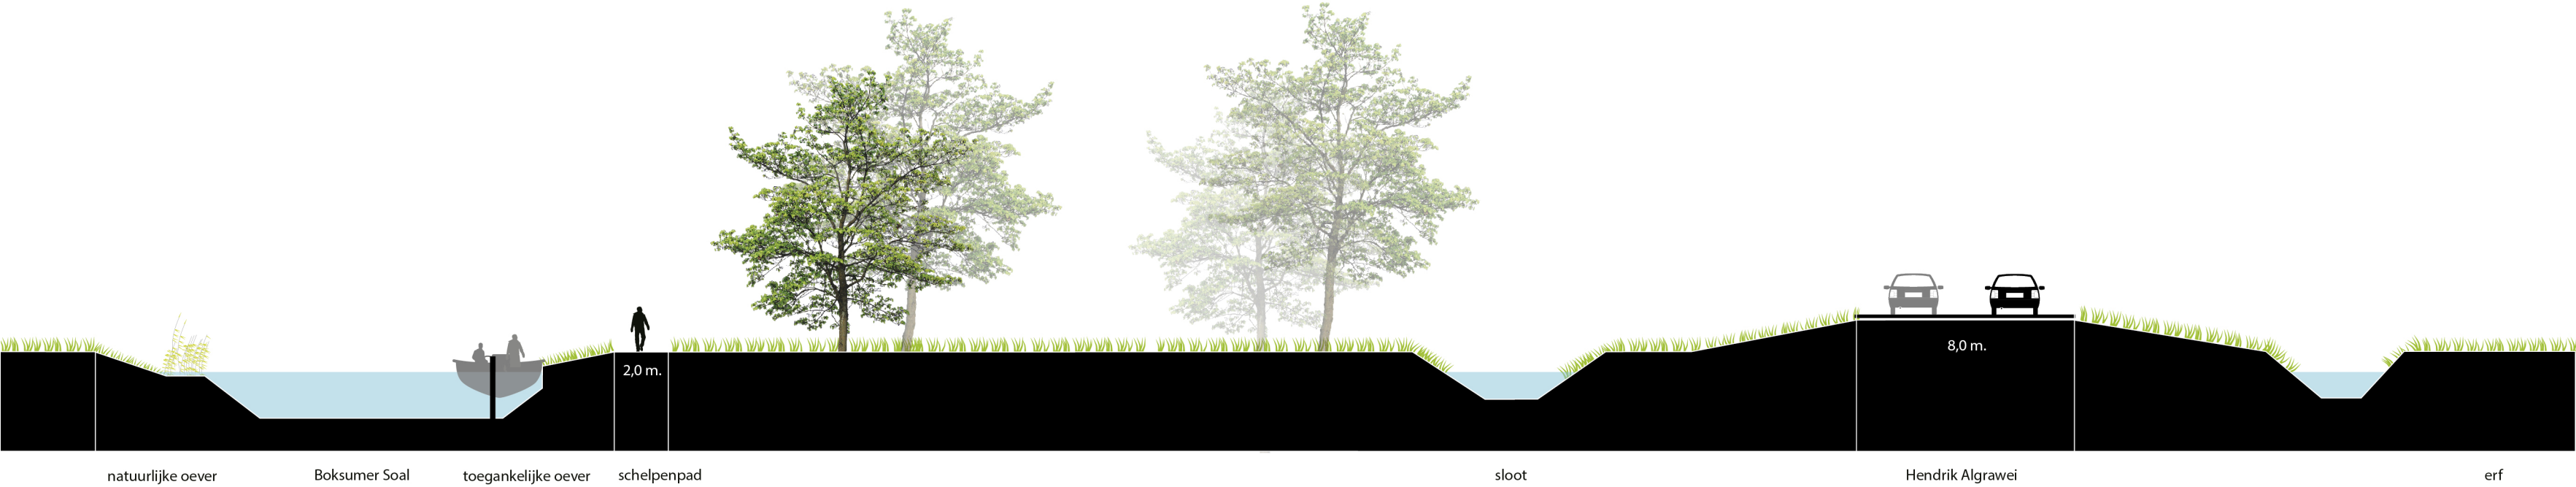

Doorsnede JJ'