


Gemeente Menameradiel
Ruimtelijke onderbouwing t.b.v. een omgevingsvergunning
voor de bouw van een woon-zorgcomplex aan
De Terp (oostelijk deel plan Kúkshiem) te Dronryp
Verbeelding

datum: 29.08.2013
schaal: 1 : 1000
papierformaat: A3
status: vastgesteld
projectnr.: 148.00.07.07.14
gezien: ...
NL.IMRO.1908.PBDrpKukshiemOost-0401

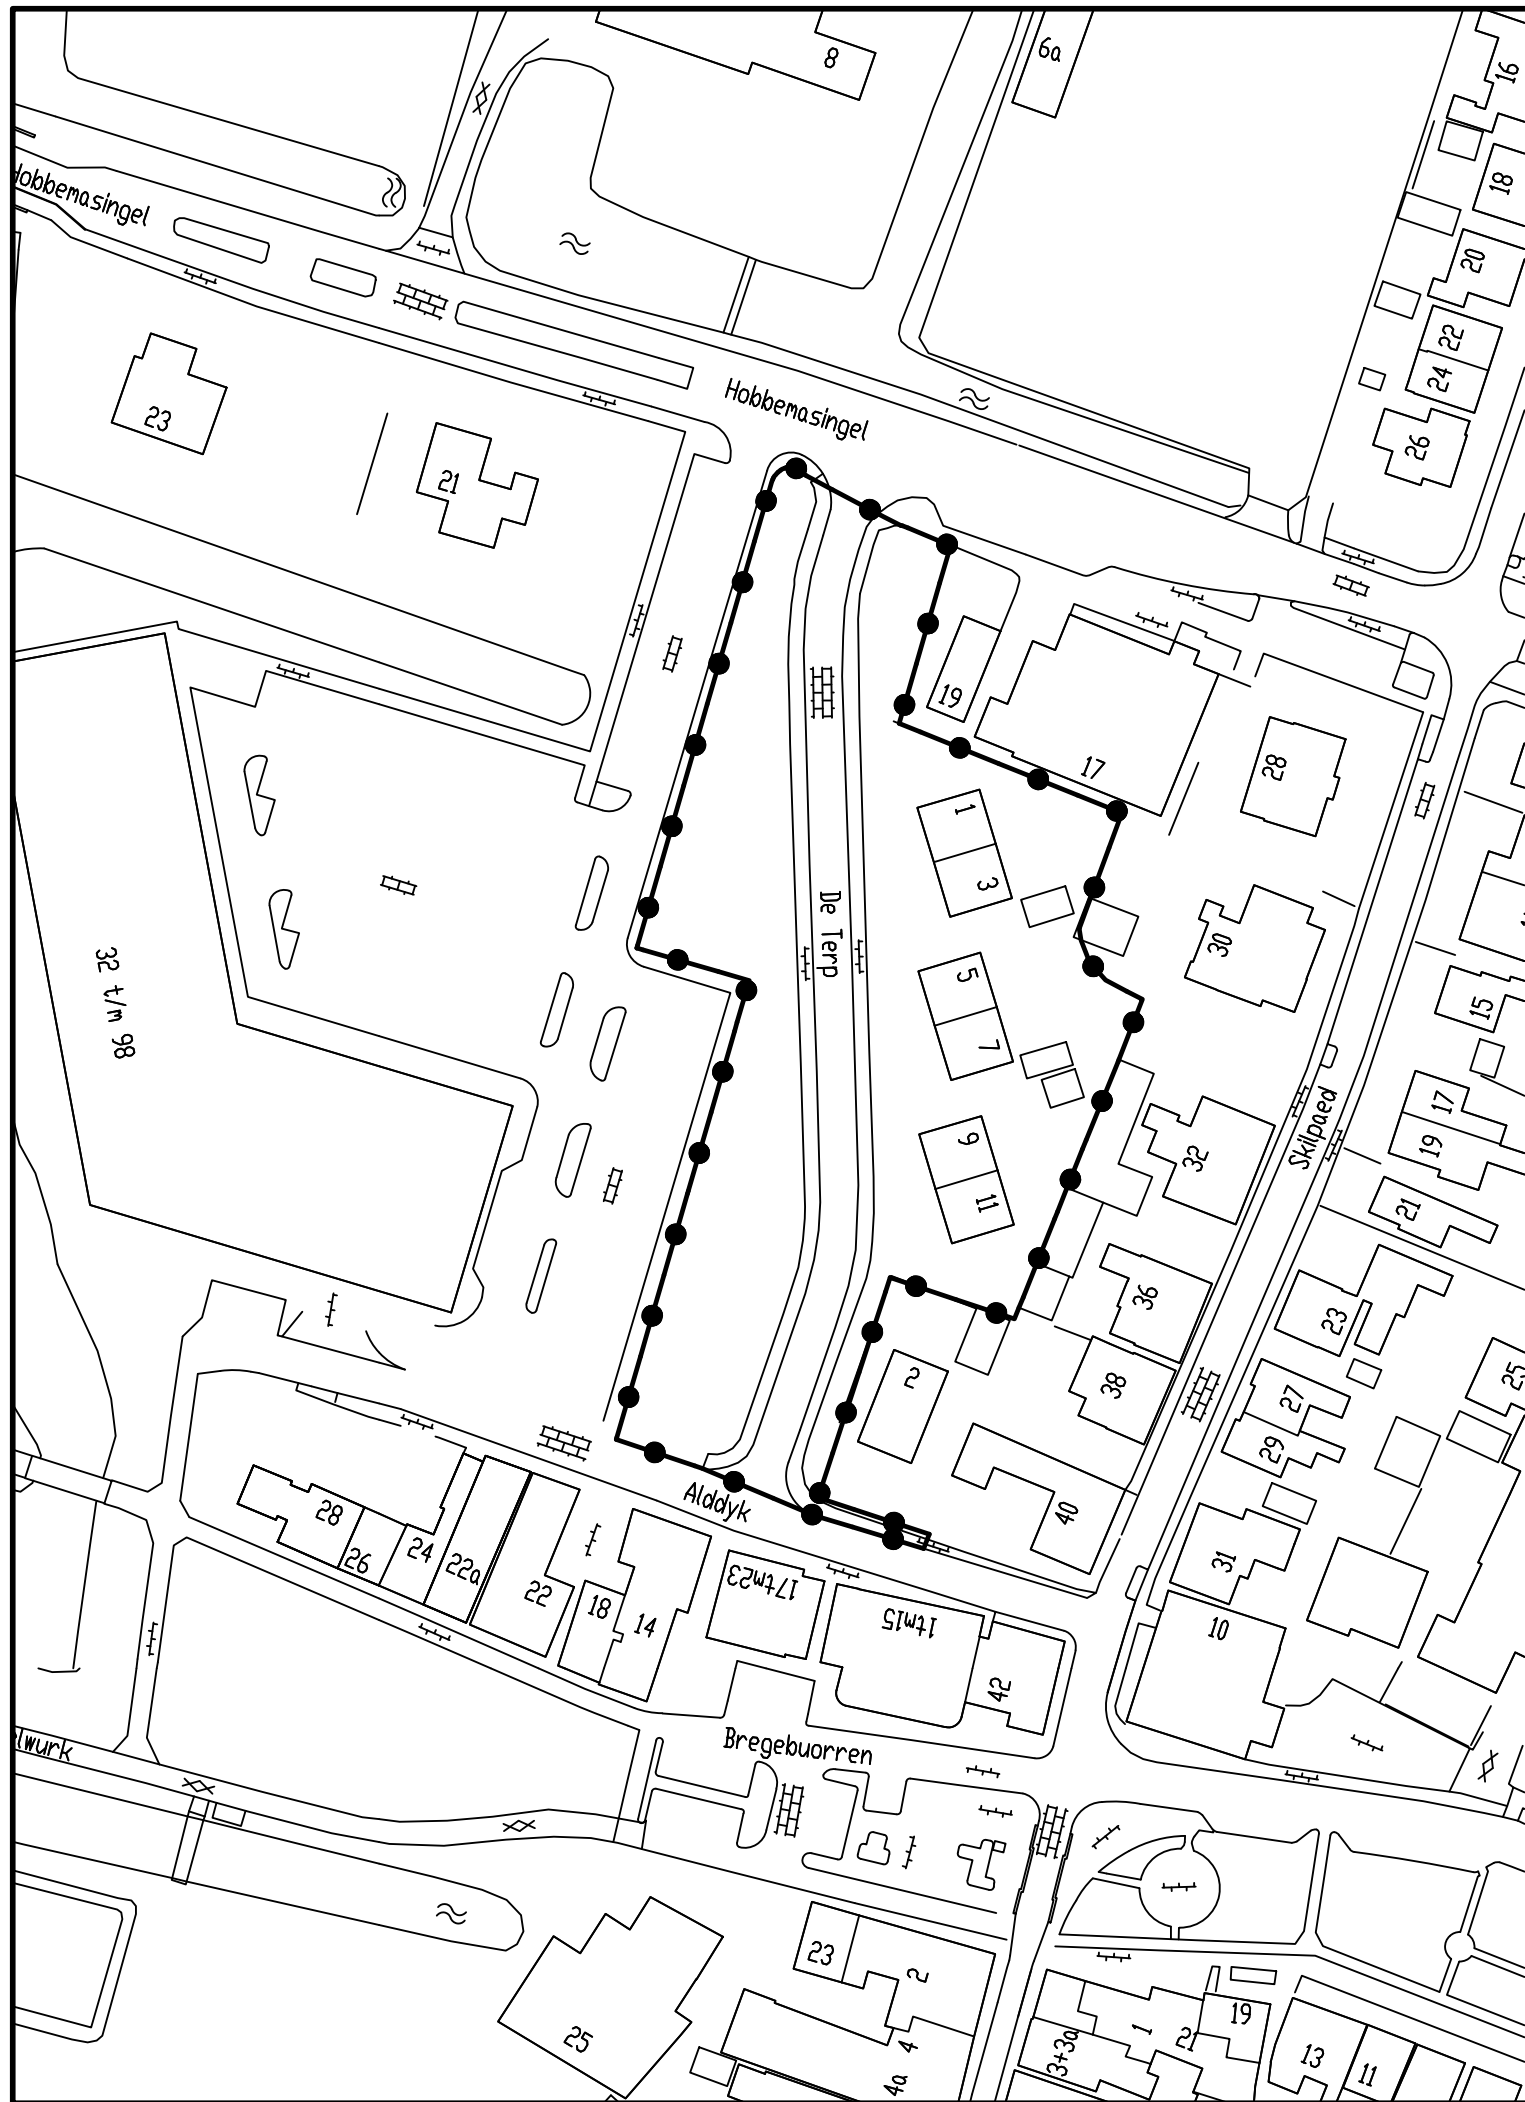

BügelHajema
Plek voor ideeën

BügelHajema Adviseurs bv, Bureau voor Ruimtelijke Ordening en Milieu BNSP
Balthasar Bekkerwei 76, 8914 BE Leeuwarden T 058 215 25 15
E leeuwarden@bugelhajema.nl W www.bugelhajema.nl