



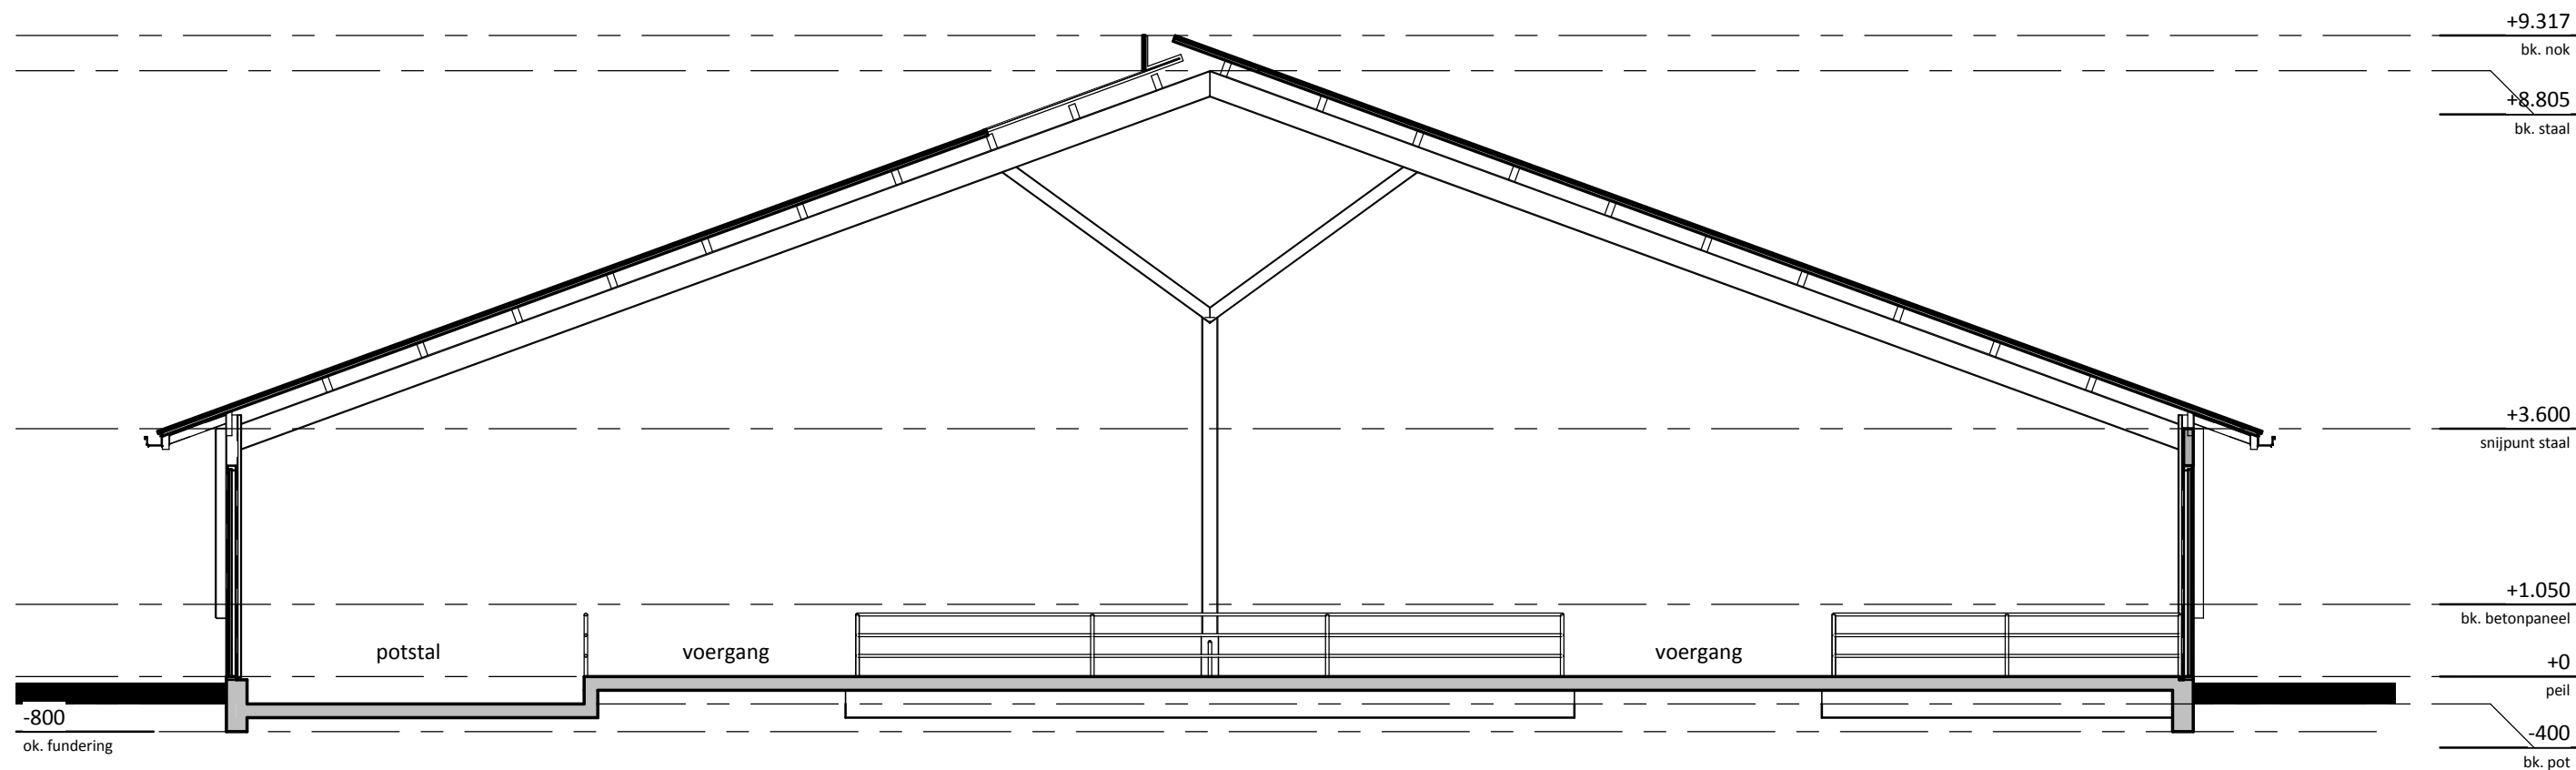

doorsnede C

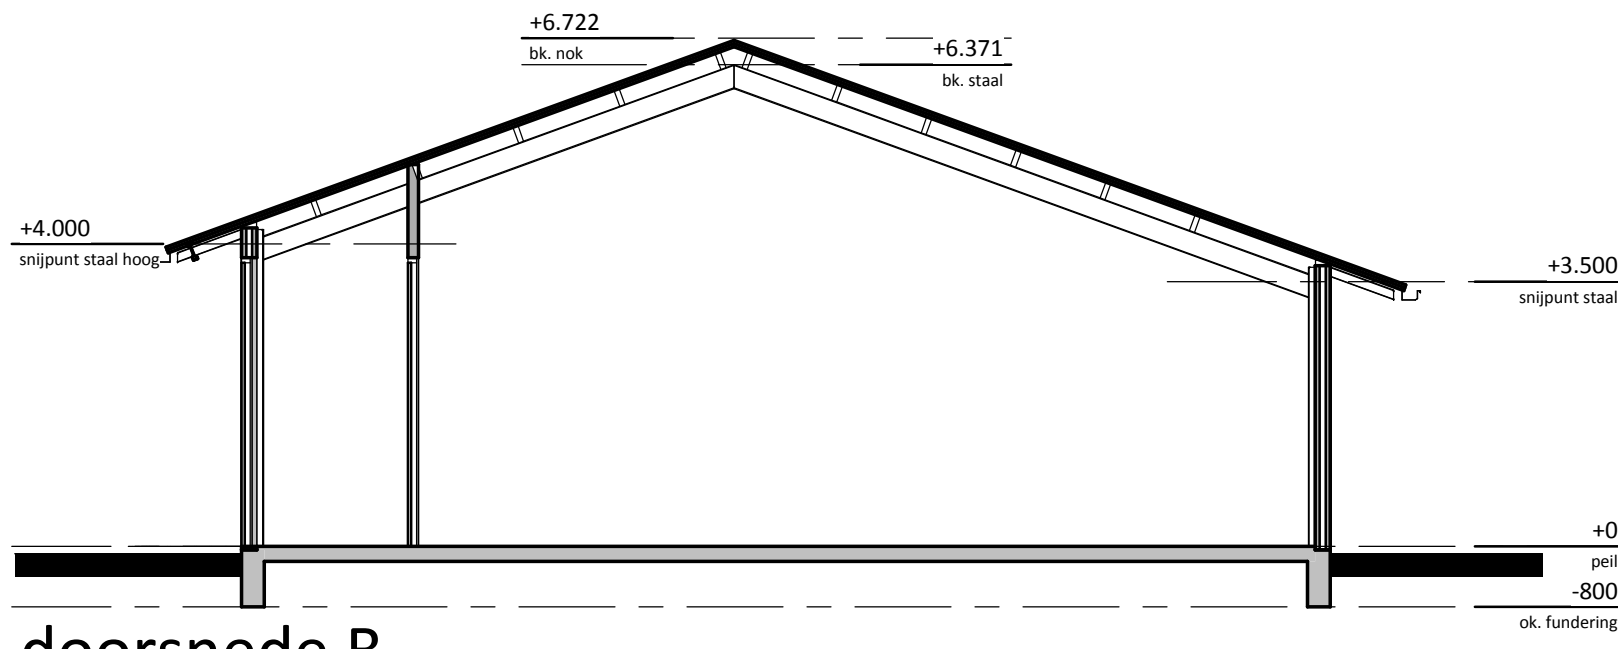




doorsnede B

Renvoel				
nr	naam	aantal	Inhoud	vermogen (kW)
1	algewerkte olie in lekbak	1	25 ltr	0
2	bedrijfsafvalcontainer	1	1100 ltr	0
3	CO blusser	2	5 kg	5
4	compressor	1	0	5
5	cv-installatie	3	0	5
6	opslag diesel in jerrycans in lekbak	1	50 ltr	0
7	diverse handgereedschappen	1	0	5
8	dompelpomp	1	0	1
10	gasmaaier	1	0	8,5
11	hogedrukspuit	1	0	5
12	kadaverplaats	1	0	0
13	koel-/vriescombinatie	1	0	0,5
14	koelaggregaat	1	0	5
15	koffiezetapparaat	1	0	1
16	magnetron	1	0	0,8
17	medicijnen in kast	1	10 kg	0
18	medicijnen in koelkast	1	10 kg	0
19	melkpomp	1	0	1
20	melktank met roerder	1	14000 ltr	15
21	noodstroomaggregaat	1	0	15
22	opslag gebruikt landbouwplastic	1	0	0
23	opslag melkpoeder	1	500 kg	0
24	opslag onthardingszouten	1	250 kg	0
25	opslag reinigingsmiddelen	1	50 ltr	0
26	opslag voer (zakgoed)	1	1000 kg	0
27	propaantank	1	10000 ltr	0
28	reinigingsautomaat	1	0	0,3
29	rondepompunit drinkwater	1	0	0,5
30	schrikapparaat	1	0	0,3
31	shovel	1	0	35
32	smeerolie in olievat	1	50 ltr	0
33	stofzuiger	1	0	1
34	vaatwasser	1	0	0,5
35	vacuumpomp	1	0	11
36	verwarmingslampen (20 stuks)	1	0	5
37	voermachine	1	0	5
38	voersilo	3	12 ton	1,5
39	voersilo	2	6 ton	1,5
40	voorraad ontsmettingsmiddel	1	10 ltr	0
41	voorraad reinigingsmiddel	1	75 ltr	0
42	voorraad zuur	1	50 ltr	0
43	vuilcontainer	1	240 ltr	0
44	wasmachine	1	0	0,5
45	waterpomp	1	0	3
46	watertank (op zolder)	1	3000 ltr	5
47	ventilator ø350	2	0	0,23
48	gemeentelijk persiool	1	0	0,5

Totaal:
-verlating: 58,5 kW
-thermisch: 15,0 kW
-elektrisch: 0,73 kW

Gebouwgegevens						
nr.	naam	vloerconstructie	wandconstructie	dakconstructie	mestopslag	opslagcapaciteit (m³)
A	woning	beton	metseelwerk	dakpannen		
B	geitenopfokstal / opslag	beton / klinkers	betonpaneel	ecopaneel		
C	geitenstal	beton	betonpaneel	ecopaneel		
D	opslag vaste mest	beton	-	-	vaste mest	600
E	voeropslag	beton	-	-		

situatie

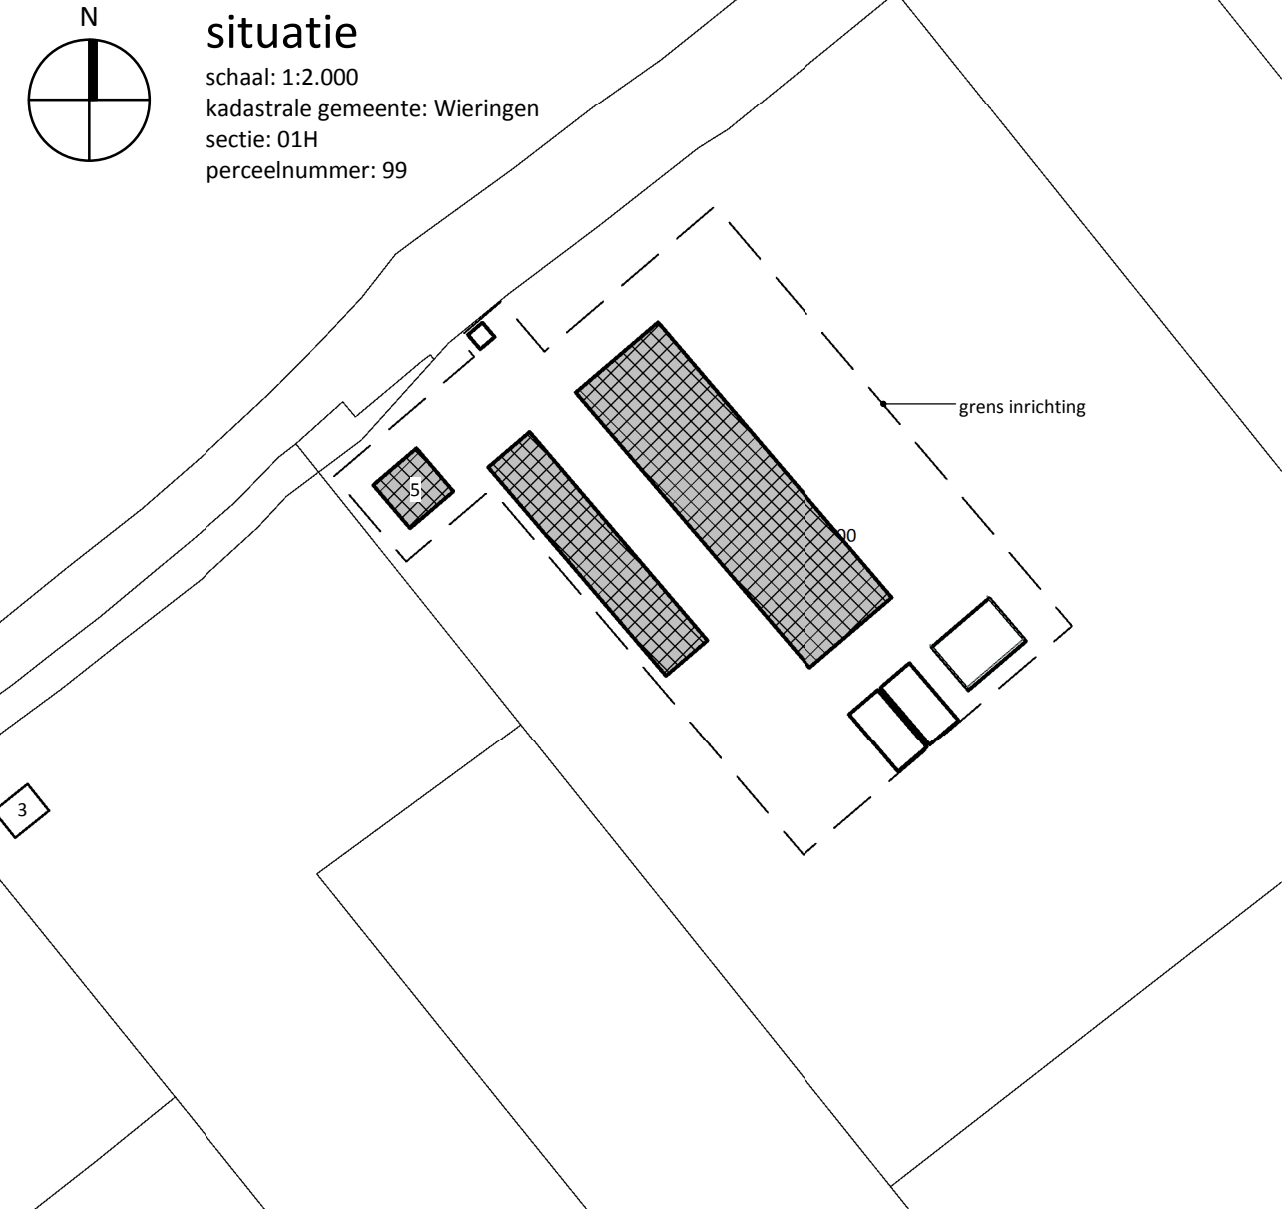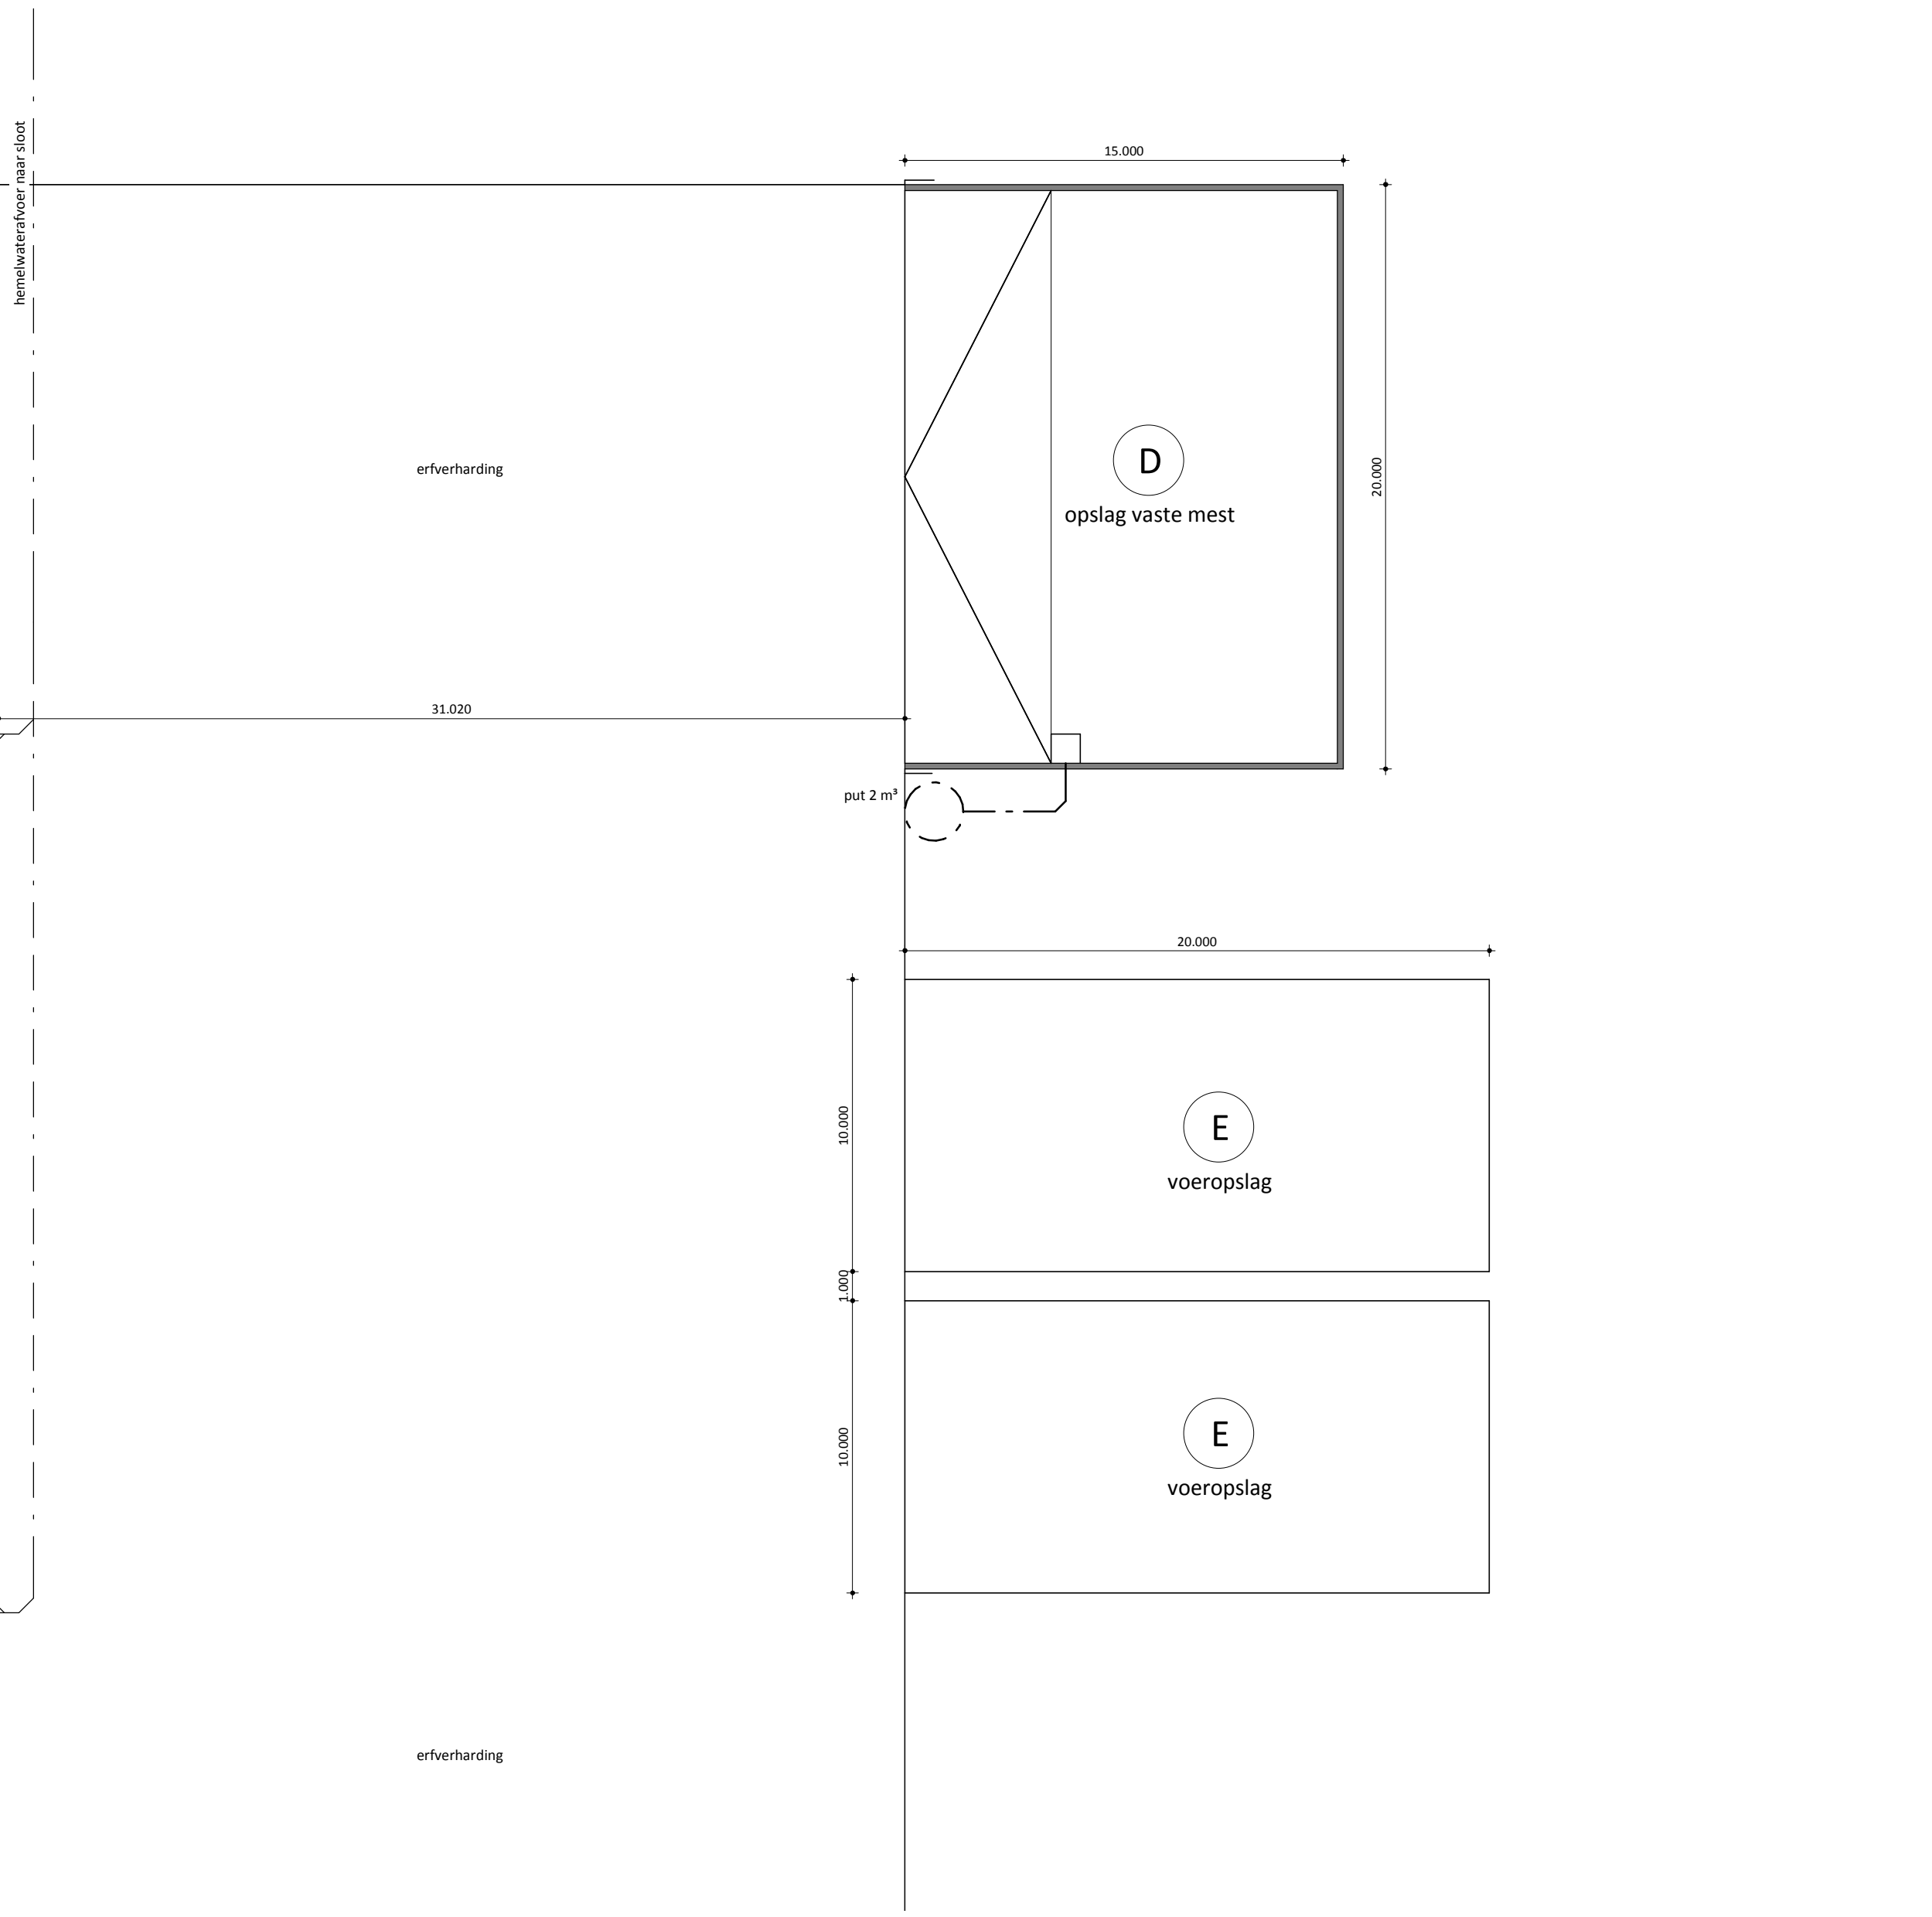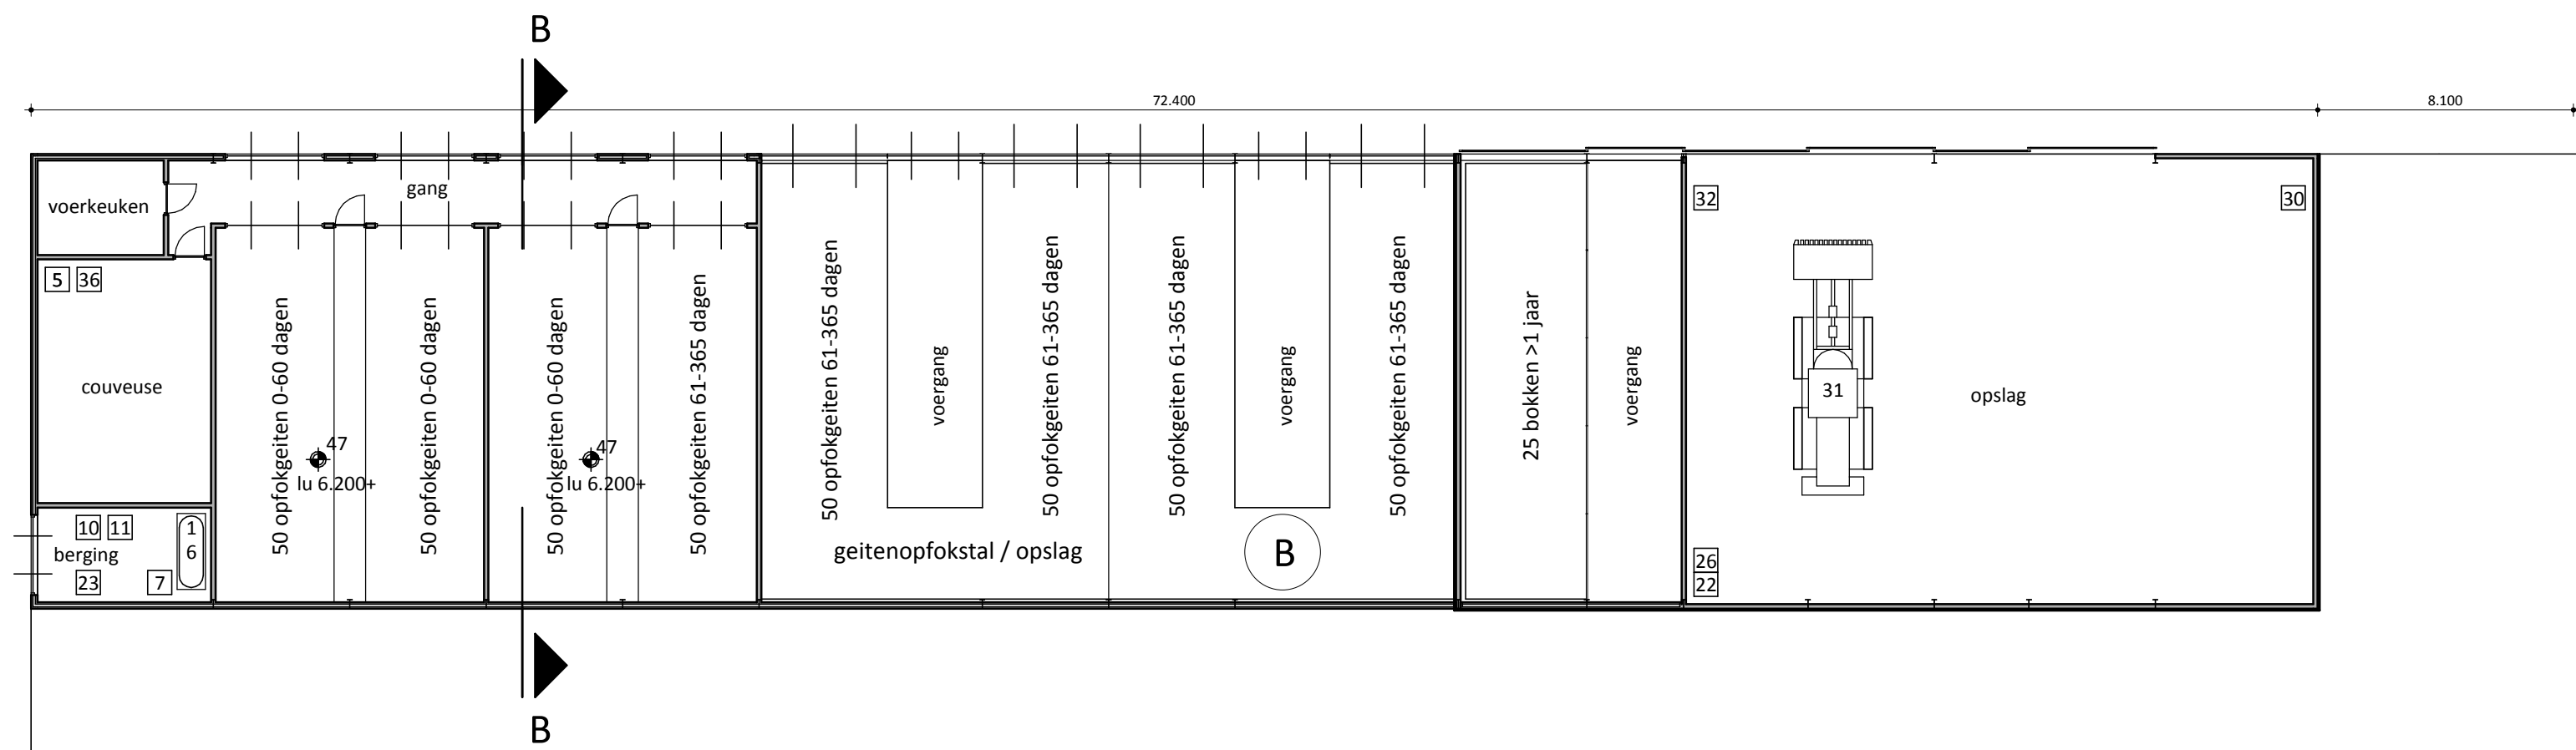

rombōu

opdrachtgever: Melkgeitenbedrijf Brammer
Belt 58
1777 HJ Hippolytushoef
Tel. +
project: nieuwbouw van een melkgeitenhouderij aan de
Stroedijk 5 te Hippolytushoef
onderdeel: situatie - nieuw
milieutekening
bladnummer: MI-02
intake: 112-150602
schaal: 1:200
papierformaat: A0
tekenaar: al
architect: -
registratie: -
type: vergunningen
datum: 02-03-2016
gewijzigd: -

Zwartewaterlaan 14
Postbus 240
8200 AD Zwolle
(0980) 888 06 03
(0980) 888 06 02
info@rombou.nl
www.rombou.nl