



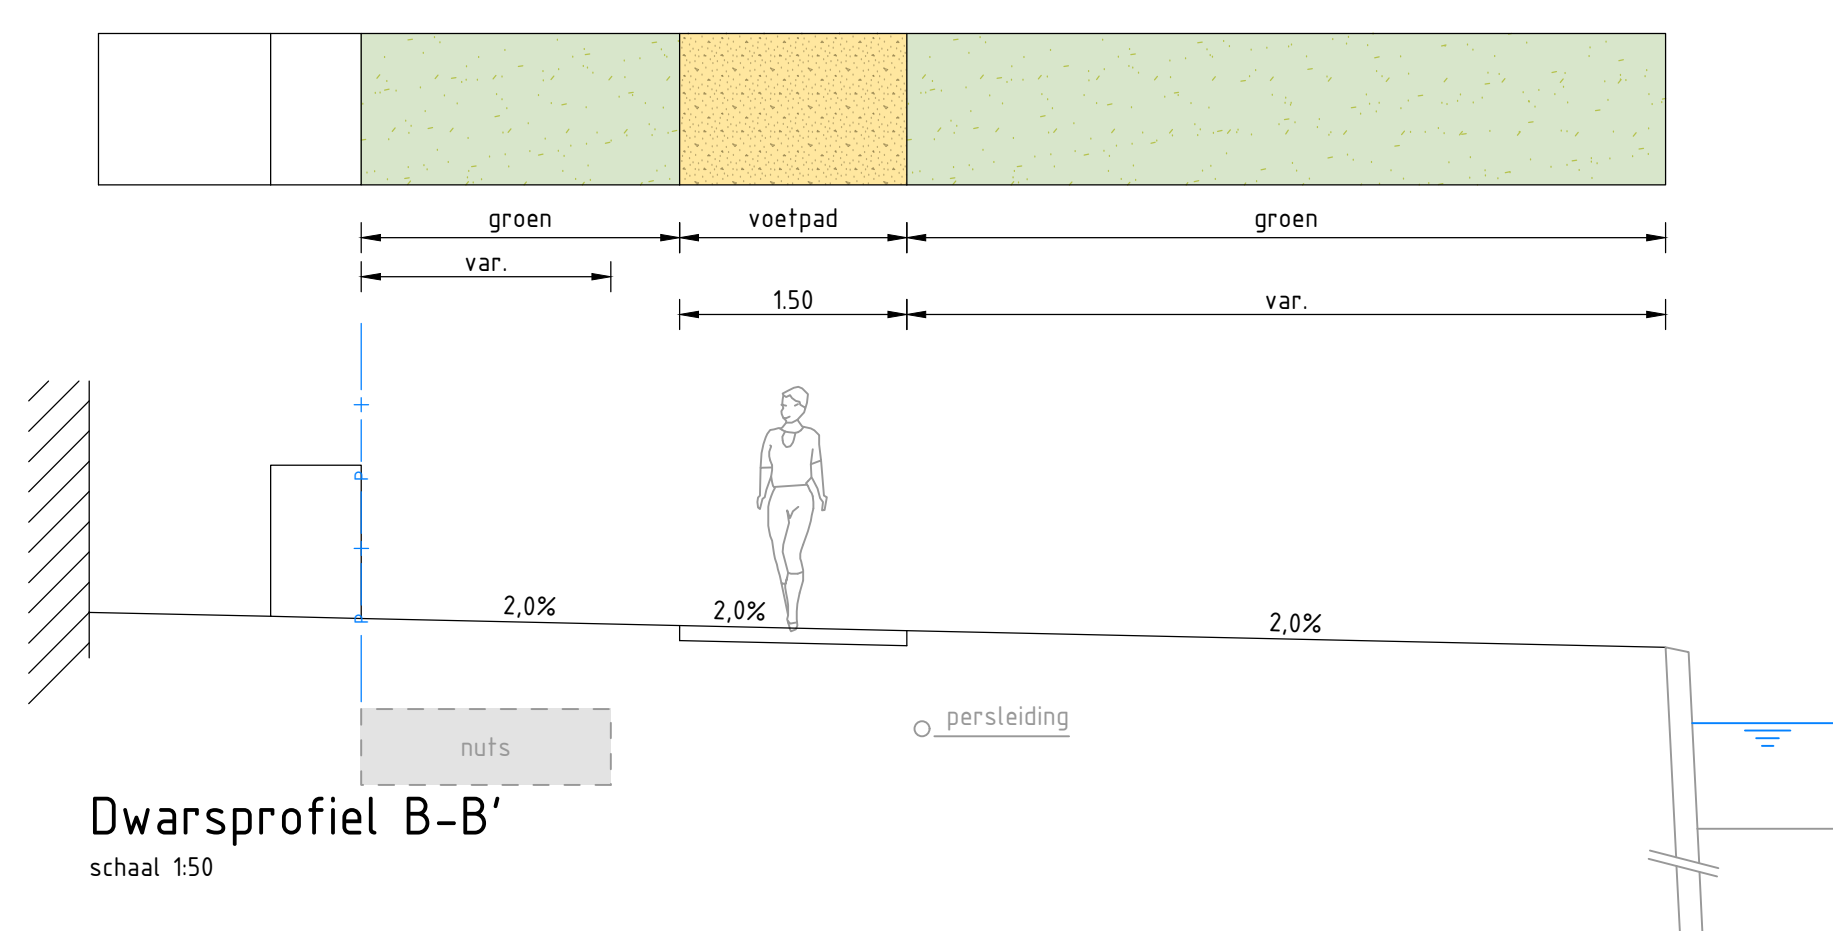

- Verklaring:**
- bestaande situatie
 - - - bestaande percelsgrens
 - - - percelsgrens
 - - - projectgrens
 - nieuwe situatie
 - - - as-weg
 - - - parkeervakscheiding
 - rijsaan, betonstraatstenen, keiformaat, keperverband, kleur: rood-bruin
 - trottoir, betontegels, 300x300, halfsteensverband, kleur: grijs
 - parkeervak, betonstraatstenen, keiformaat, elleboogverband, kleur: zwart
 - voetpad halfverharding, graustabiel
 - inrijsblokken, 750x300
 - containeropstelplaatsen
 - gras
 - beplanting
 - haag
 - mammottegels 1800x1800 mm
 - Riool put
 - straatkol
 - nieuwe lichtmast (indicatief)
 - lichtmast verplaatsen
 - bestaande lichtmast
 - nieuwe boom
 - te kappen boom
 - bestaande boom

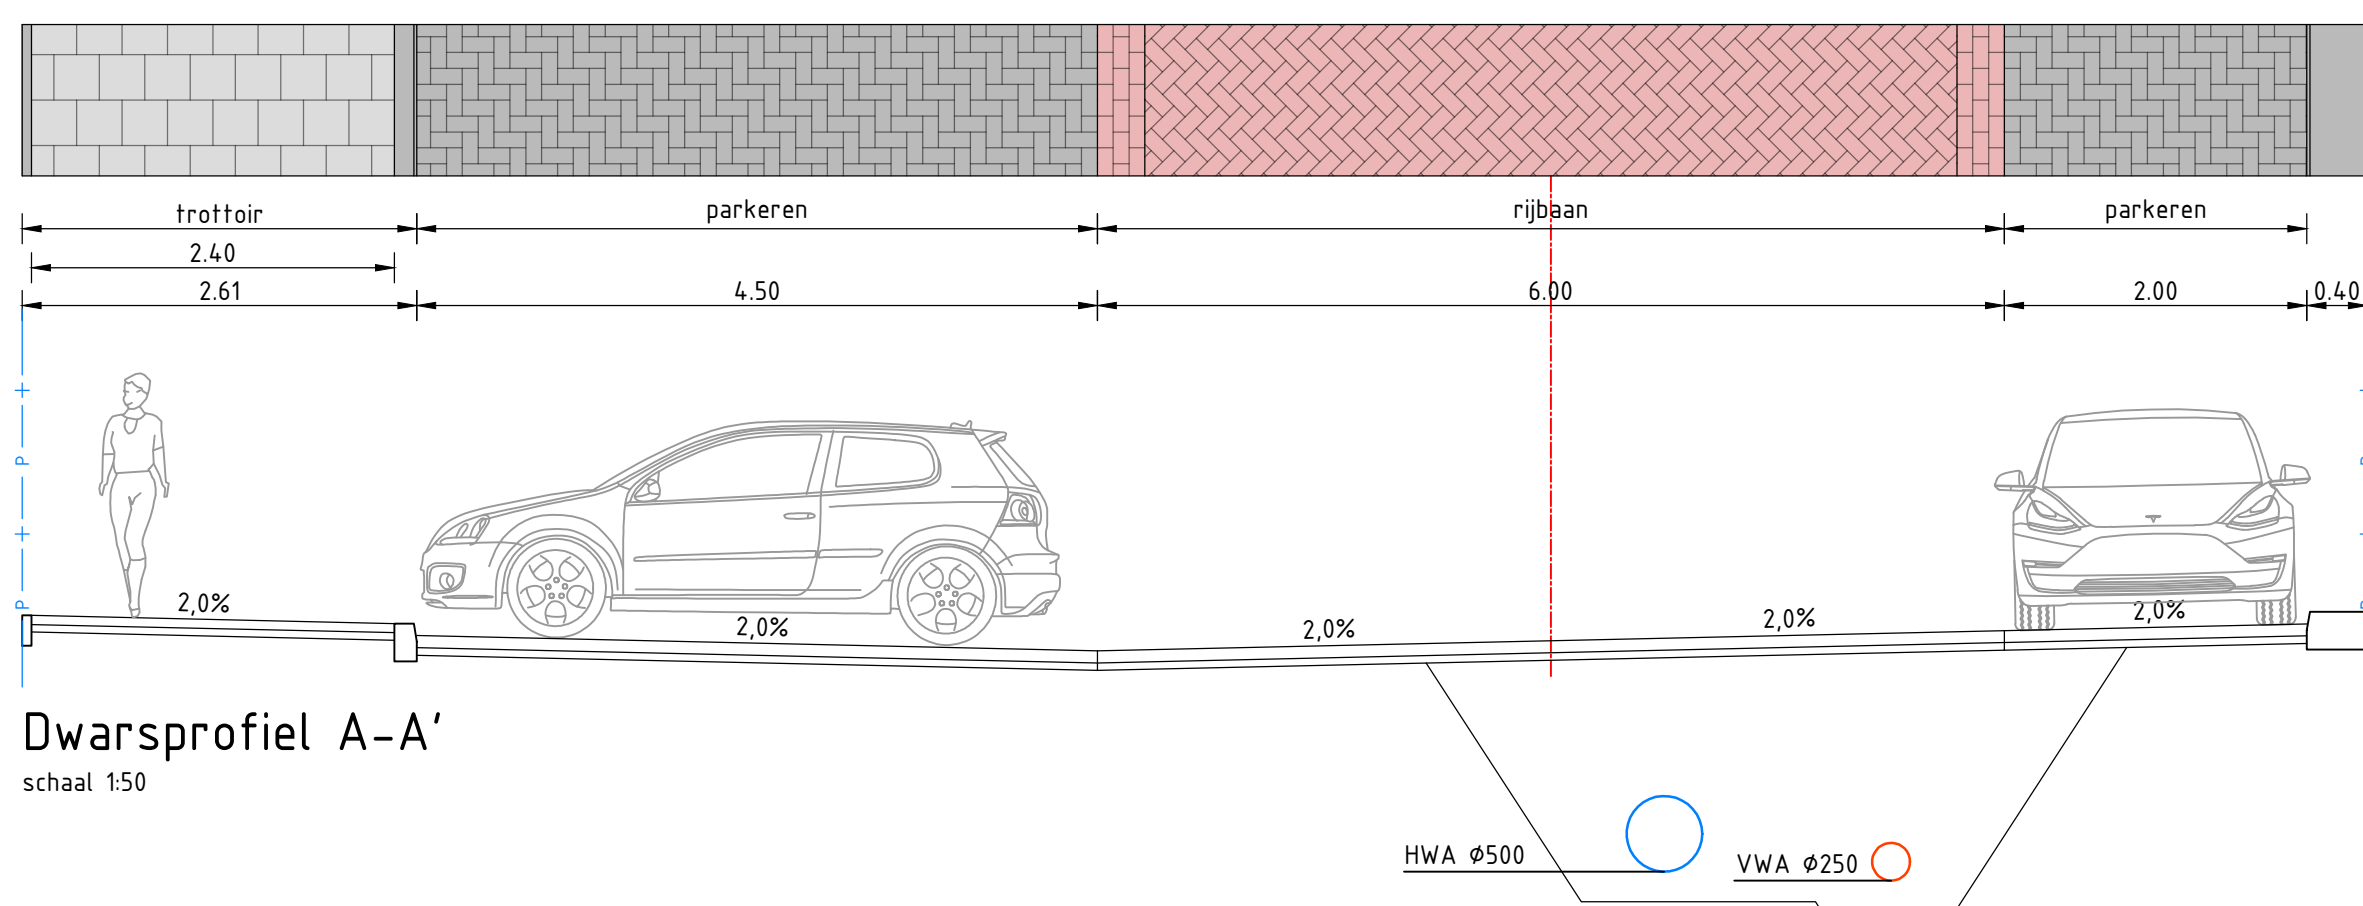

Opmerkingen:

Maten met van tekening maten (aanloos of PDF), maar geschreven maten aanhouden

Maten in meters, materiaalmaten in millimeters ten N.A.P.

Definitief	B	kzu	22-11-2023
Concept	A	kzu	19-11-2023
Status	Verste	Def	Datum

Opdrachtgever:	Gef:	Formaat:	Projectnummer:
Woningstichting Anna Paulowna	kzu	A1	BS2023-121
	Sec:	Schaal:	Tekeningnummer:
	eku	1:200	BS2023-121 - VO - 01
	Vrijp:	Bidnummer:	
	eku	1 van 1	
	Fase:	Voorontwerp	