


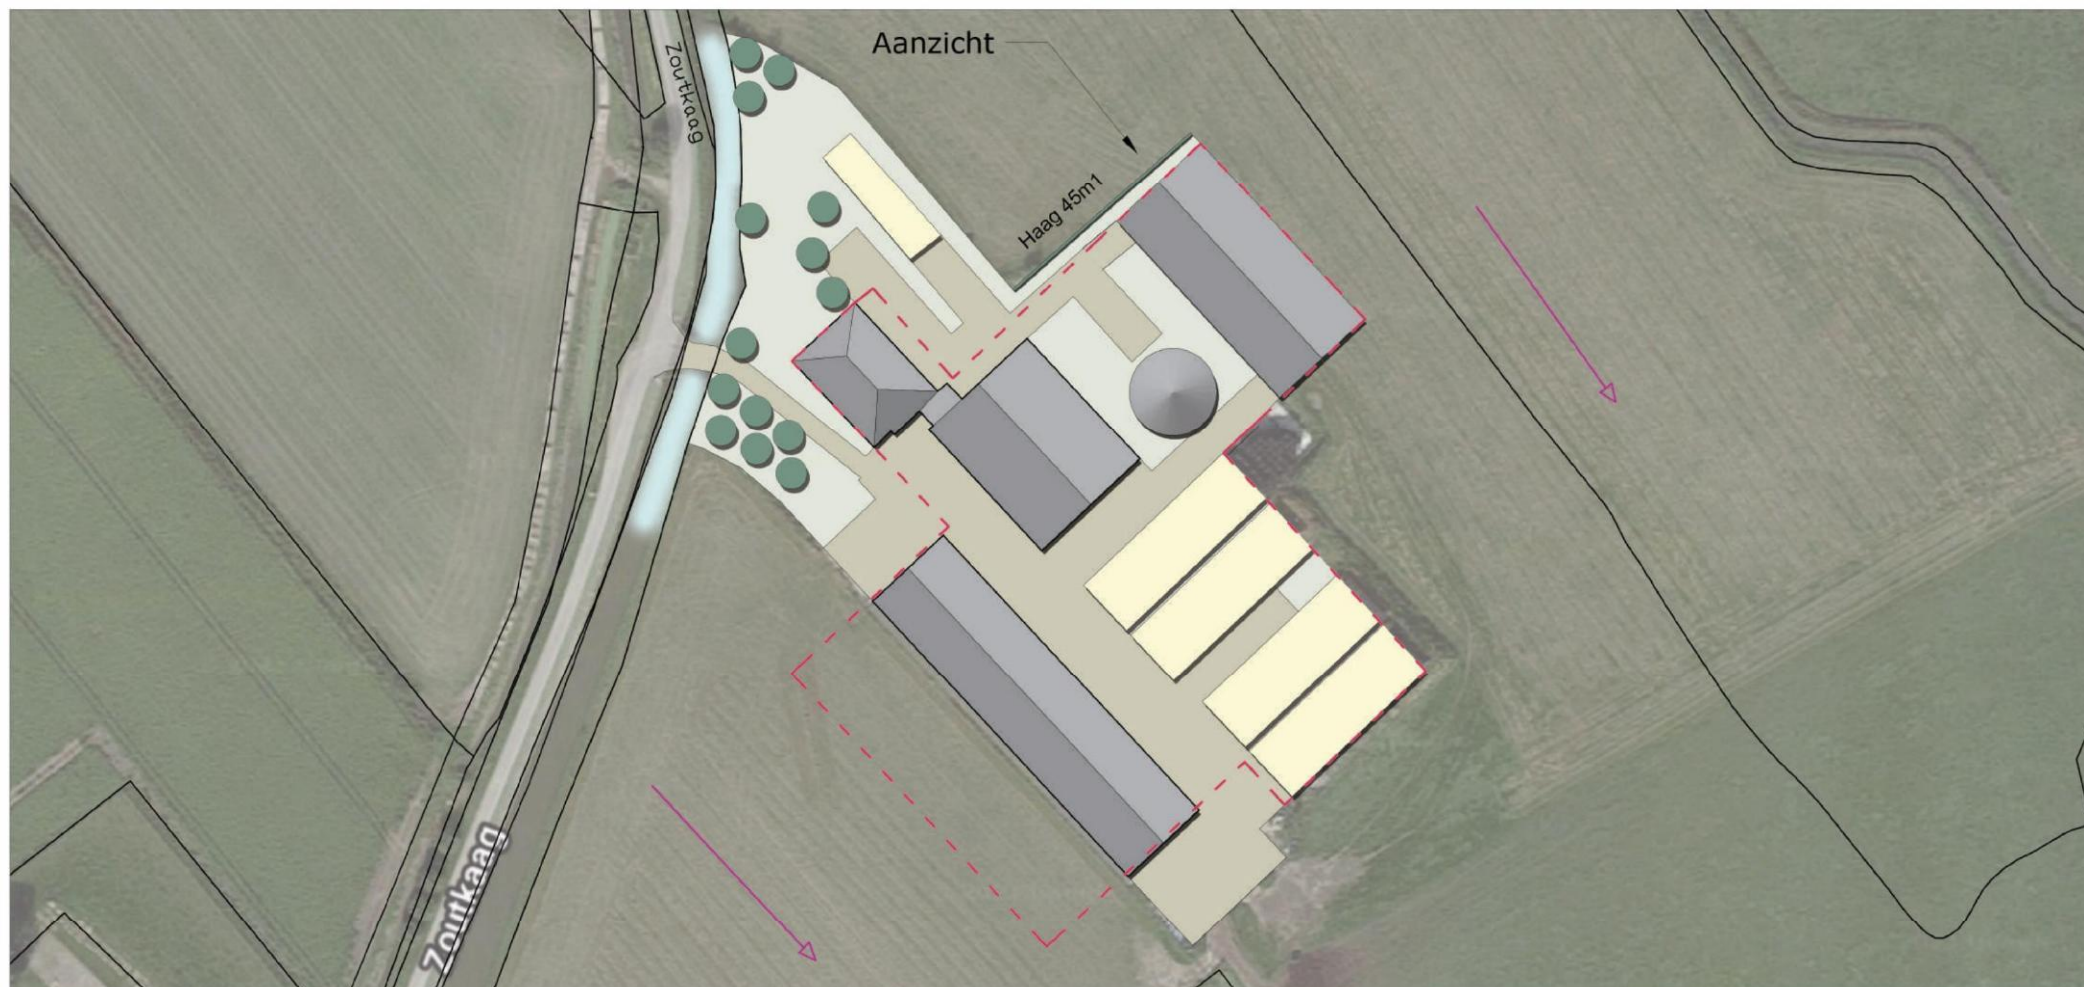

Verharding



Bebouwing



Bomen (bestaand)



Lijn bouwvlak



Haag 45m1 Fagus sylvatica



Zichtlijnen behoud van open landschap

Project: Landsch. inpassing nieuwbouw

Opdrachtgever

Locatie: Zoutkaag 10 te Lutjewinkel

Getekend door:

Schaal: 1:1000

Datum: Dec-2021

Papierformaat: A3

