


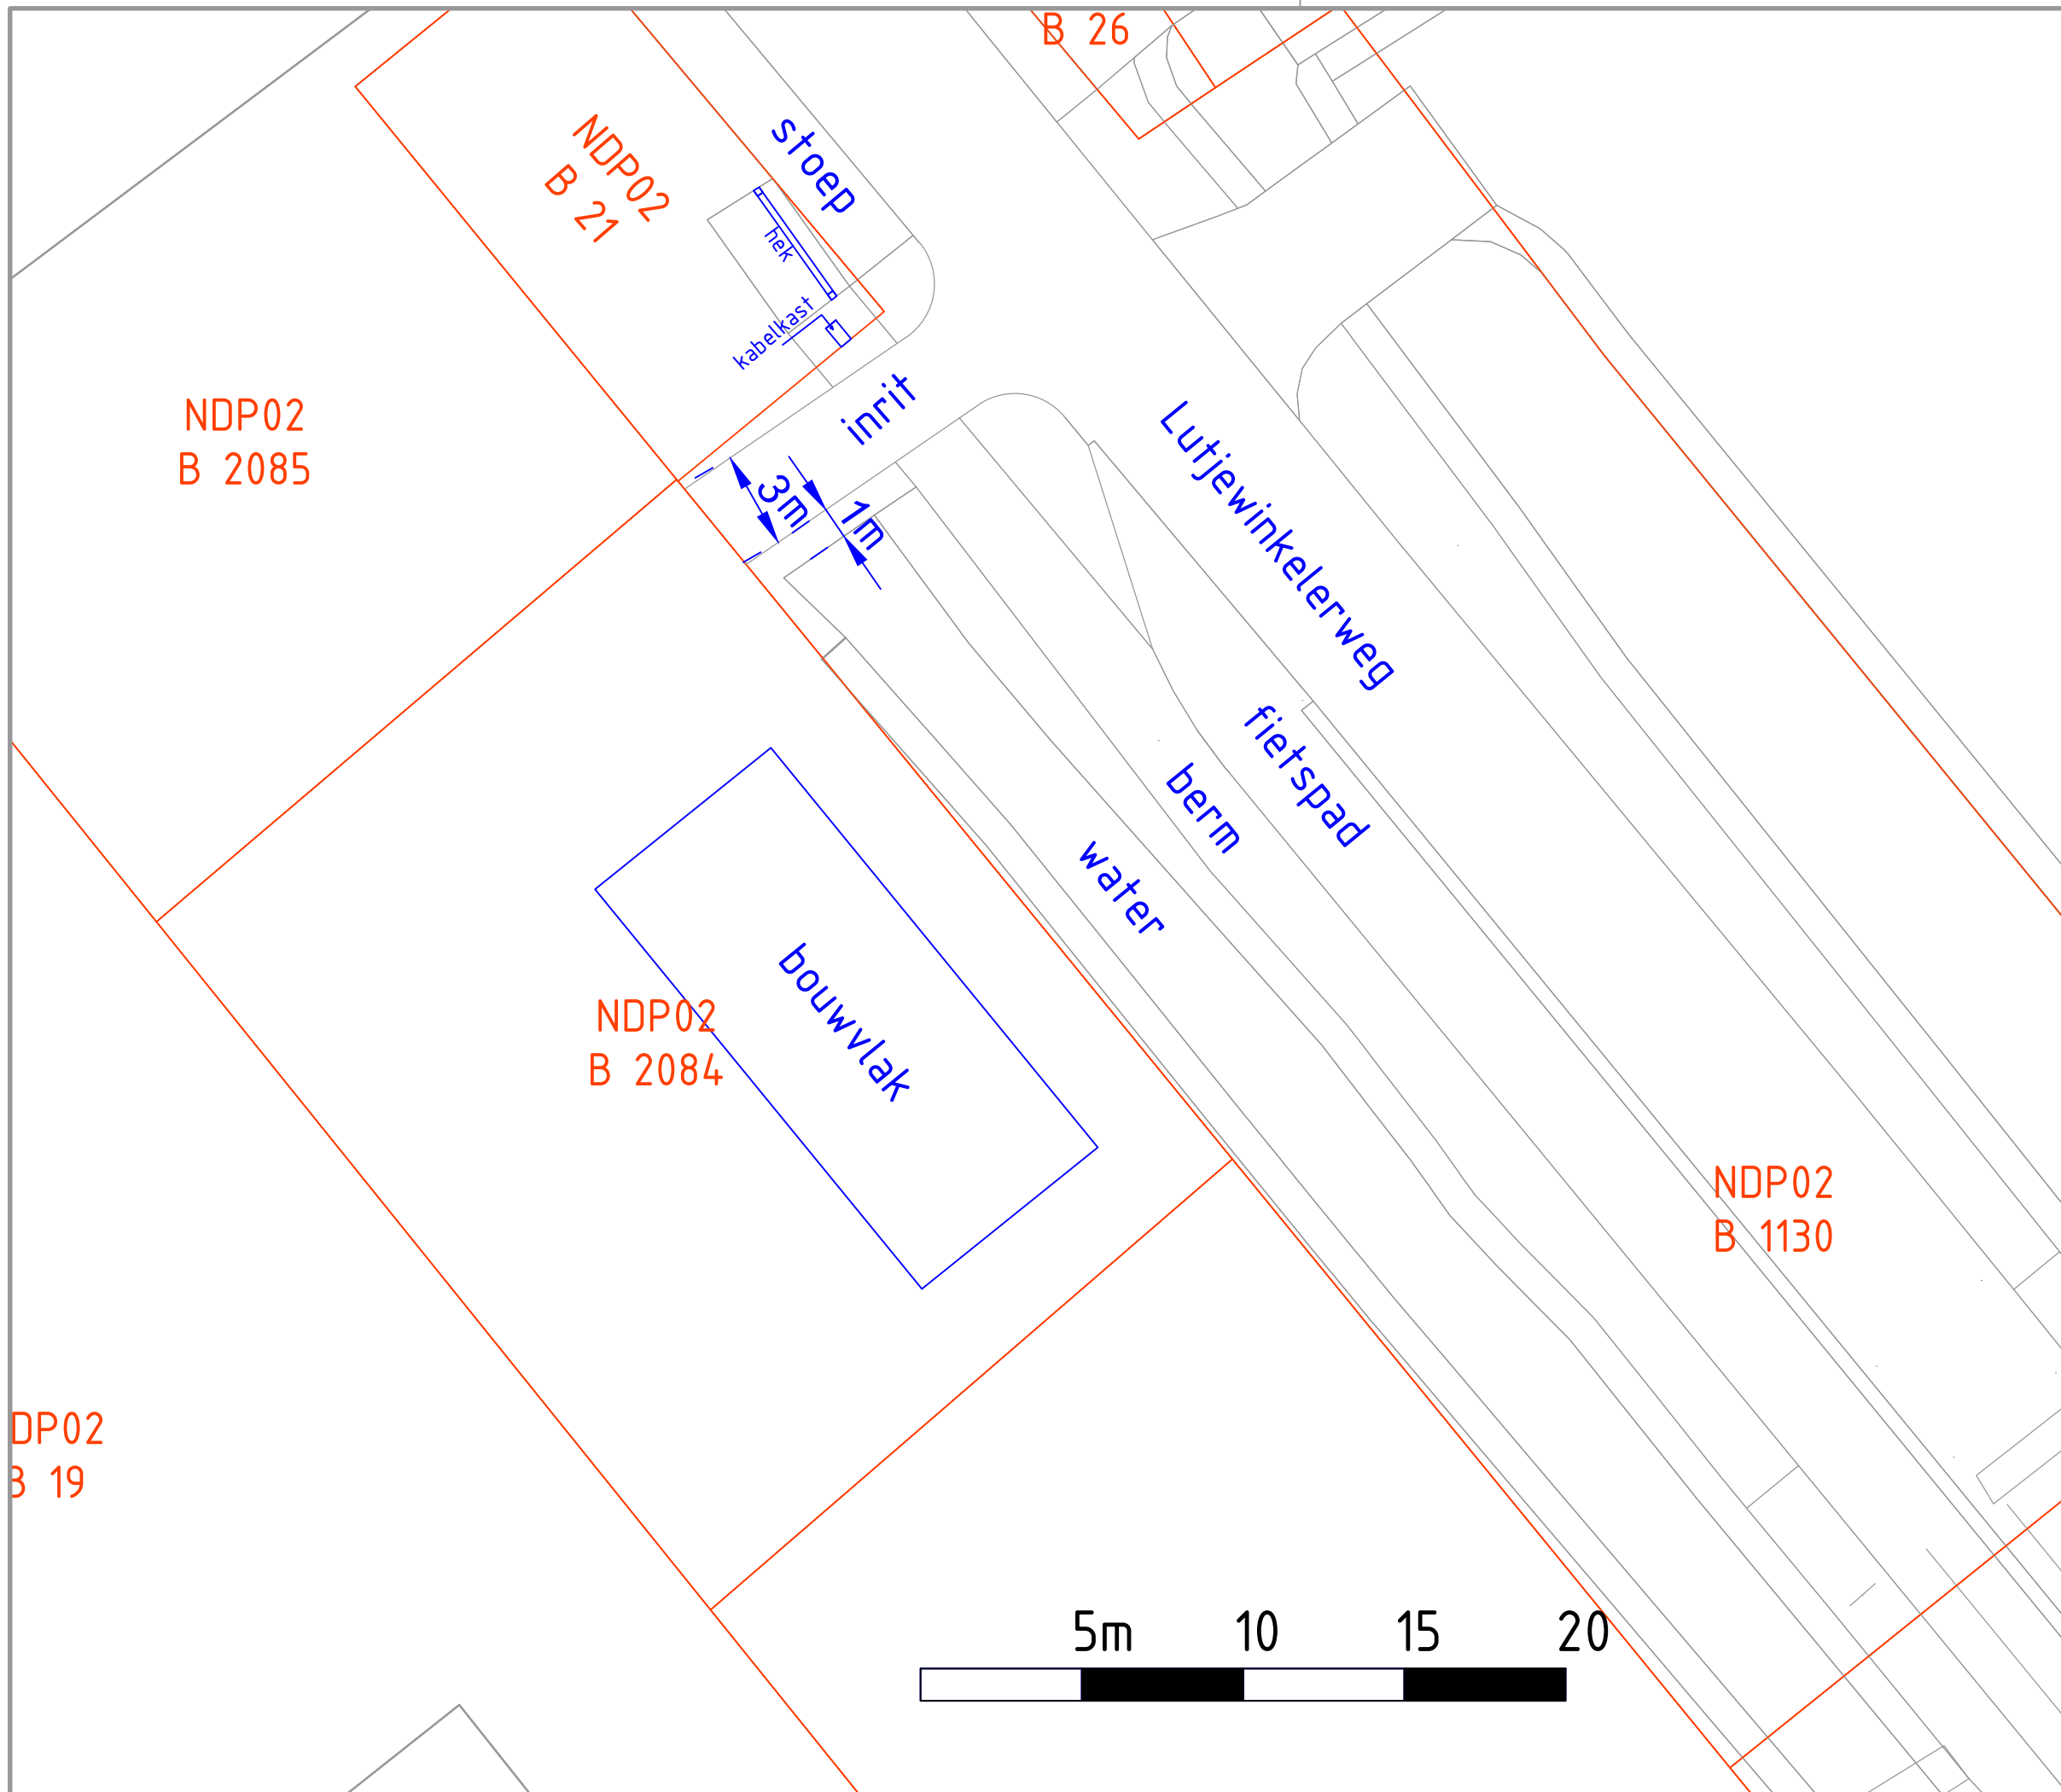

Versiebeheer:			
Versie	A	Datum	11-09-2019
Tekenaar	FH		

Gemeente Hollands Kroon
Ontwerp Achter Mientweg 46
Overzichtstekening inrit

Tekeninggegevens:

Datum	11-09-2019	Projectnummer	K18345
Tekenaar	FH	Variant	1
Schaal	1:200	Blad	1
Formaat	A3		

**KUBIEK**
Ruimtelijke Plannen

Ruimtelijke plannen
Omgevingsvergunningen
Bezwaar en beroep
Ruimtelijk en juridisch advies

Kerkwijk 117
3904 JB Veenendaal
tel. 0318 - 51 92 68