



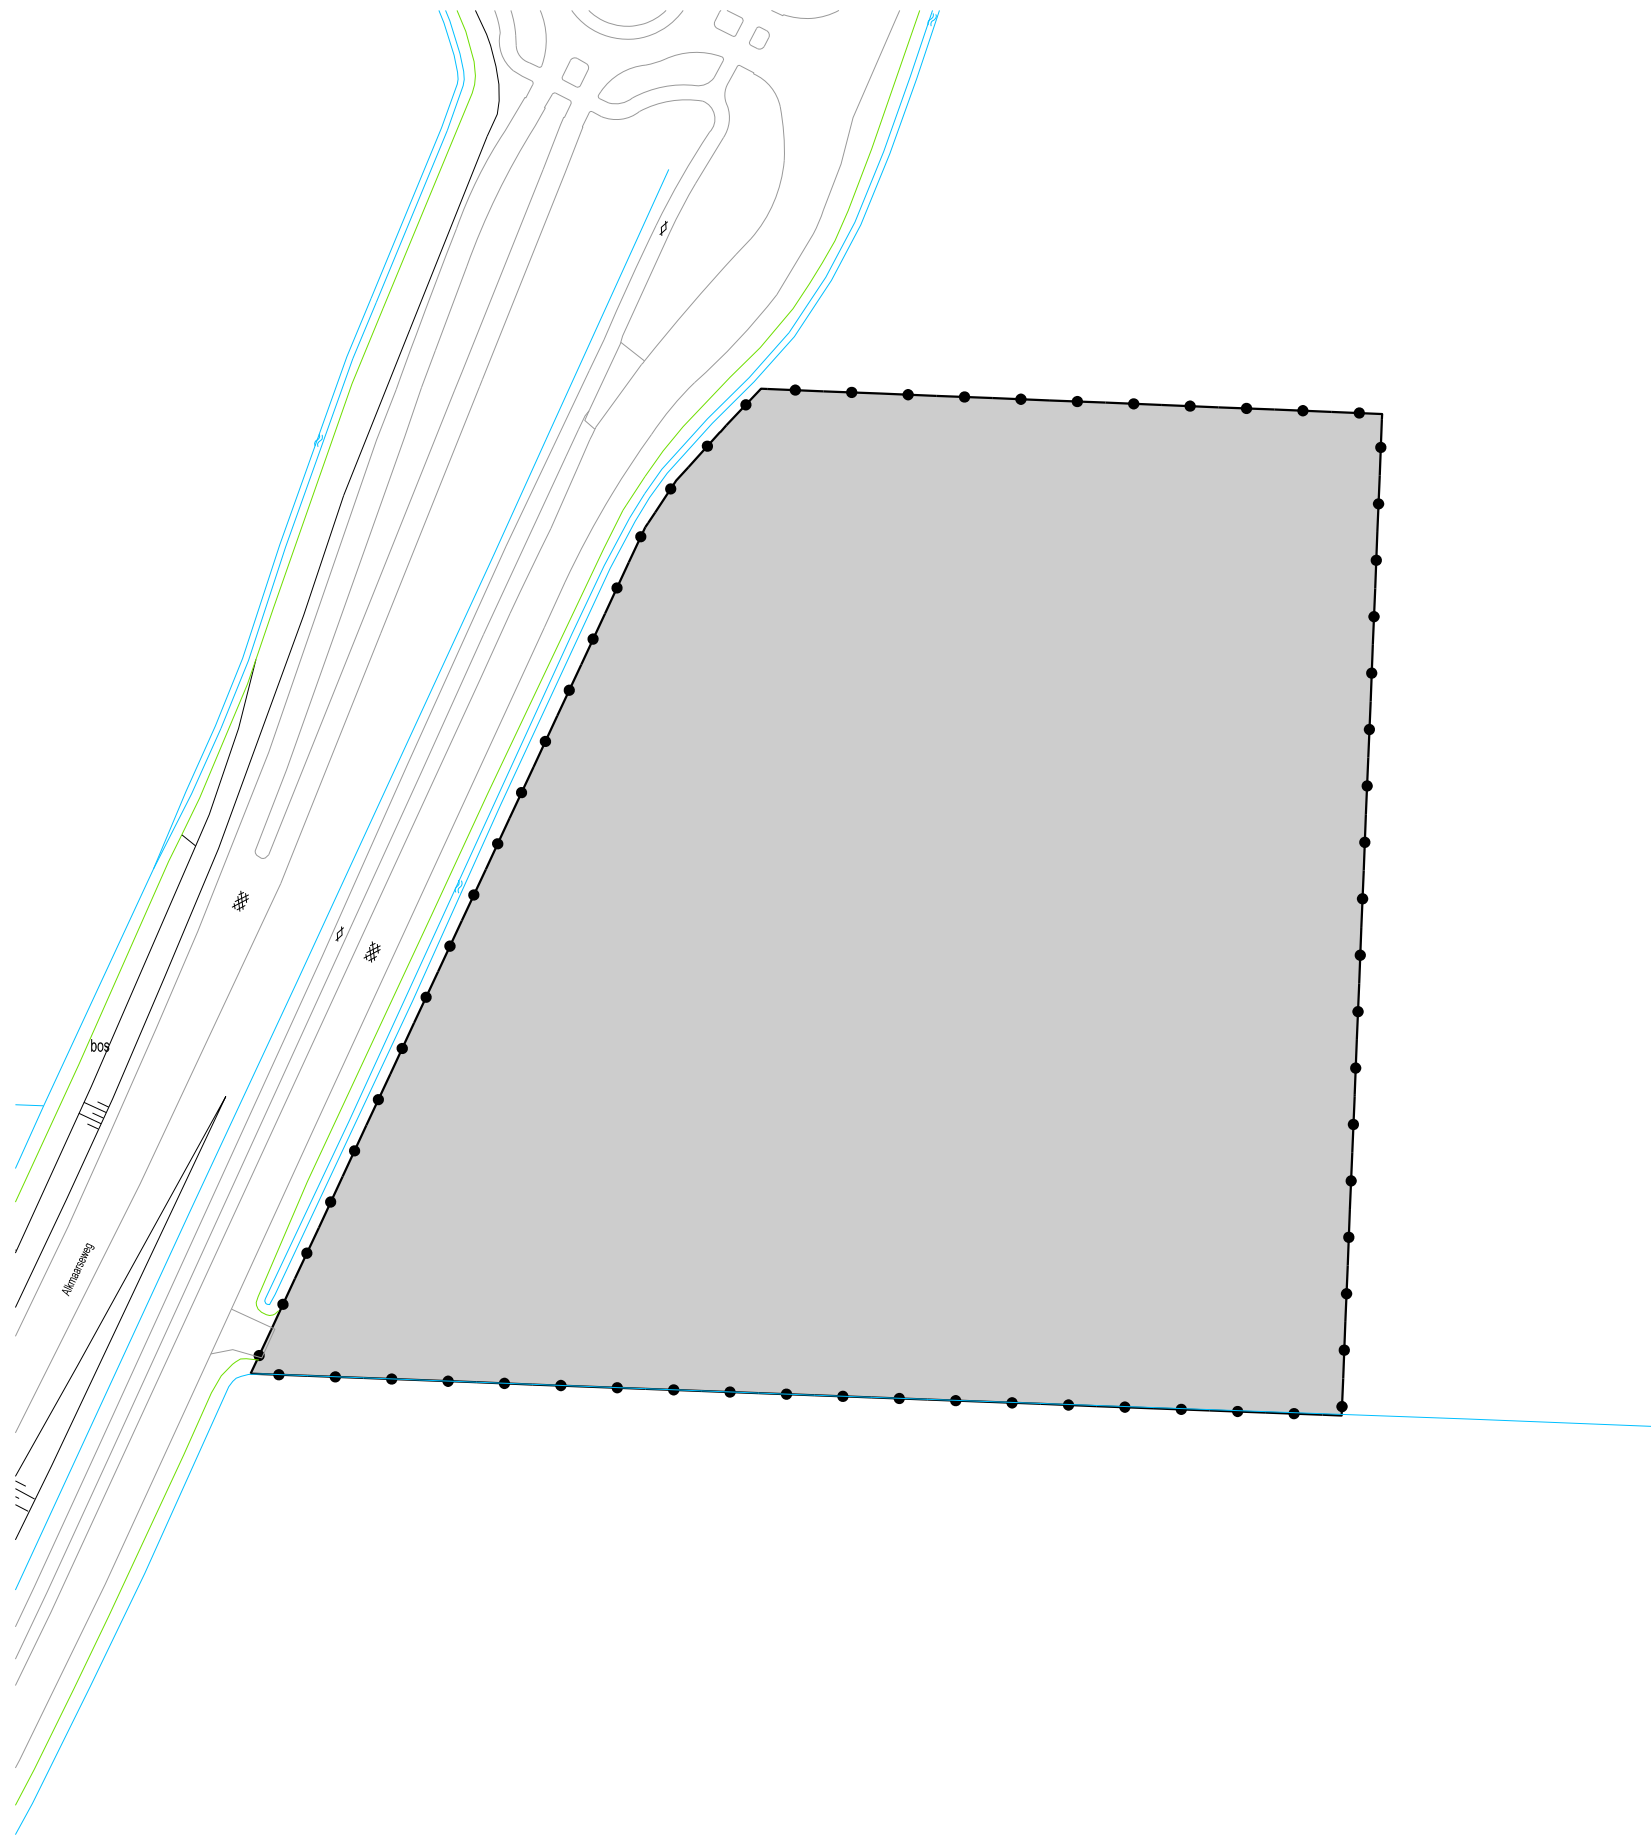

LEGENDA

- Besluitgebied
- Besluitgebiedsgrens
- Besluitvlak
- Gerechtelijke uitspraak
Verplaatsing Pluimveebedrijf Het Kippenhok v.o.f.
- Verklaring
- Ondergrond

Gemeente Hollands Kroon

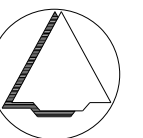

NAAM PLAN

Gerechtelijke uitspraak Verplaatsing Pluimveebedrijf Het Kippenhok v.o.f.

NAAM GML-BESTAND

NL.IMRO.1911.BPLG2009hz0001oud-GU01

DATUM

11-4-2018

BLAD VAN BLADEN

1 VAN 1

FORMAAT

A3



Best M ingenieursbureau
Buiksloterdijk 338 1034 ZG Amsterdam
020 6338110 www.bestm.nl



Bestemmingsplannen
Twentepoort Oost 16A 7609 RG Almelo
0546 454466 www.bjz.nu

TEKENAAR

MvL

SCHAAL

1 :1000