


Landschappelijke inpassing

Zuiderdijkweg 11
Wieringerwerf

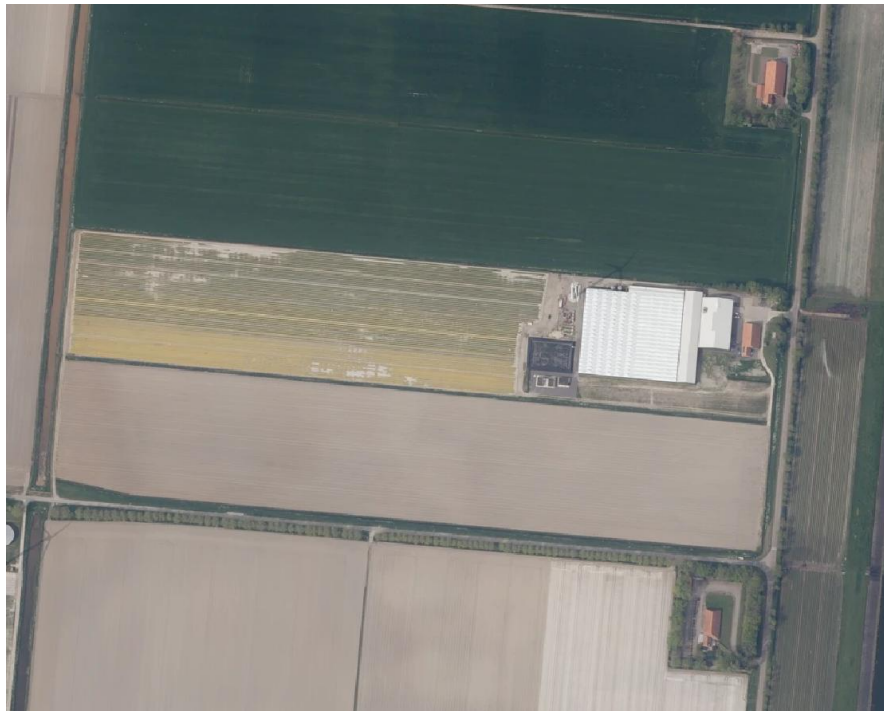

Landschappelijke inpassing

Contactpersoon: mevrouw G. Alicaris
Violierenweg 3
2665 MV Bleiswijk

Projectlocatie: Zuiderdijkweg 11 Wieringerwerf

Kadastraal: nummer 263, 310 en 264


Opdrachtnemer: GV Advies
Middelweg 4
3281 KH Numansdorp

Contactpersoon: de heer G. Vink
0627-119742
info@gvadvies.nl

Datum: 7 mei 2022

Versie: 1.2



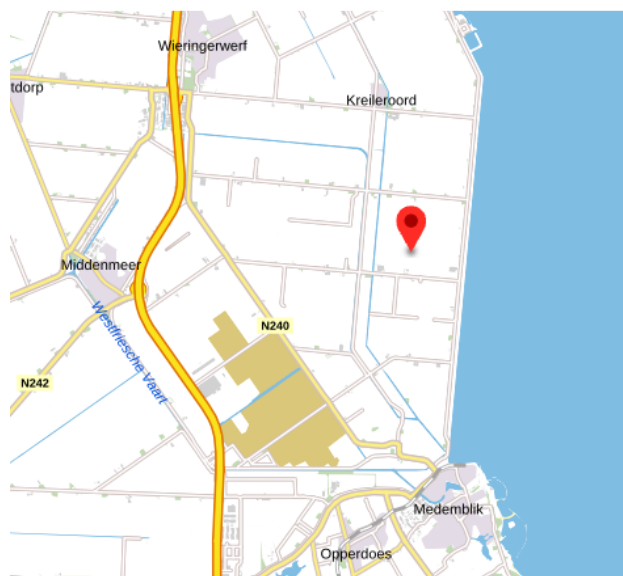

Het plangebied
Plangebied is gelegen ten oosten van Middenmeer, ten noorden van Medemblik en op korte afstand van het IJsselmeer. Plangebied is omgeving door open landbouwpercelen waar bedrijfsbebouwing met erfbeplanting op middellange afstand staat. De verkaveling is bloksgewijs waarbij de wegenstructuur aansluitend is gepositioneerd.




Titel Plangebied en haar omgeving		
Tekeningnummer 1/7	Getekend door G. Vink	Datum 7-5-2022
Bestandsnaam Zuiderdijkweg 11 Wieringerwerf		

Aanzicht plangebied en omgeving (huidige situatie)



Huidige planologische situatie

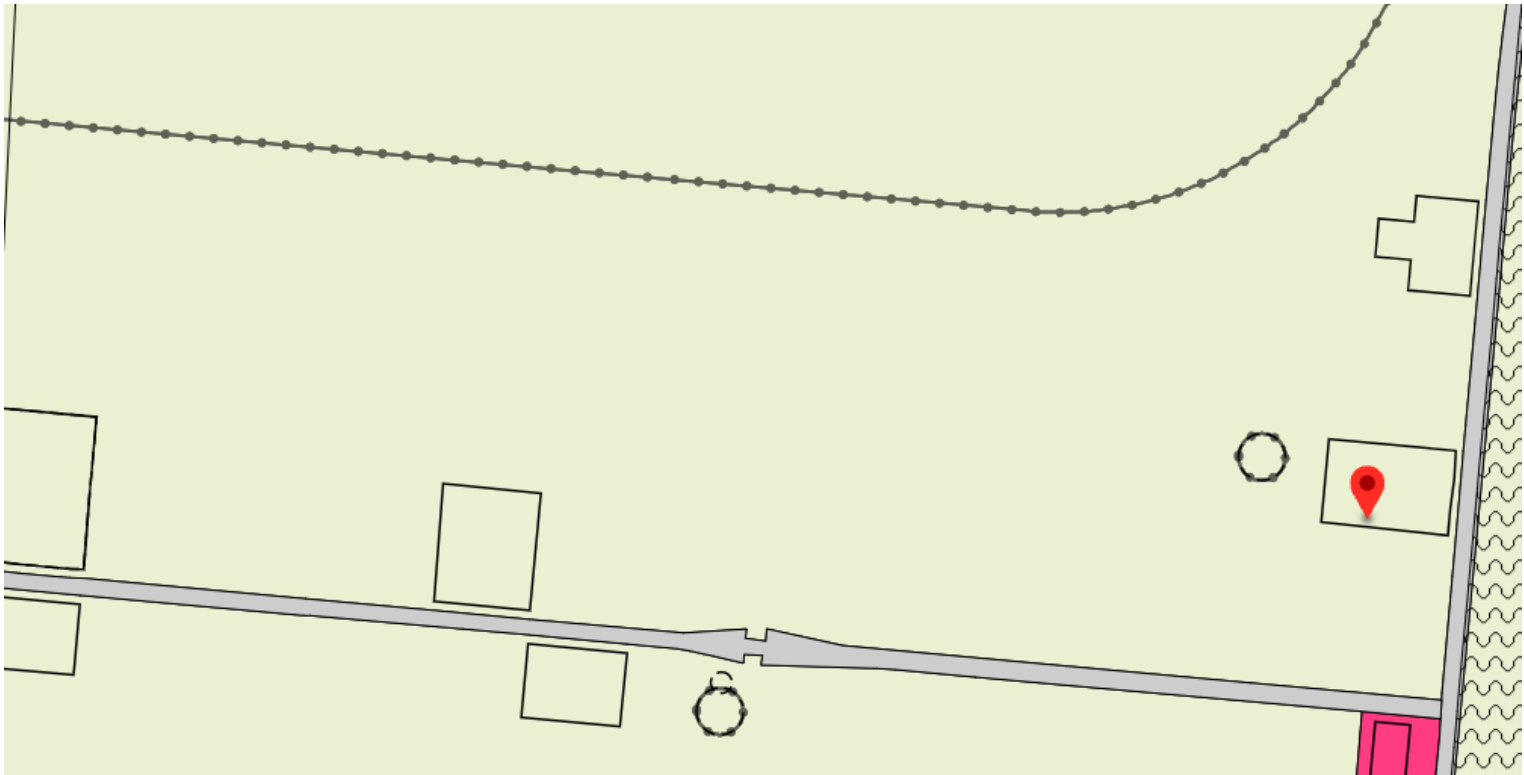

Enkelbestemming
Agrarisch

Bouwvlak


Gebiedsaanduiding
luchtvaartverkeerzone -
laagvlieggebied

Gebiedsaanduiding
vrijwaringszone - radar

Bron: ruimtelijkeplannen.nl




Titel Omgeving en planologisch kader		
Tekeningnummer 2/7	Getekend door G. Vink	Datum 7-5-2022
Bestandsnaam Zuiderdijkweg 11 Wieringerwerf		

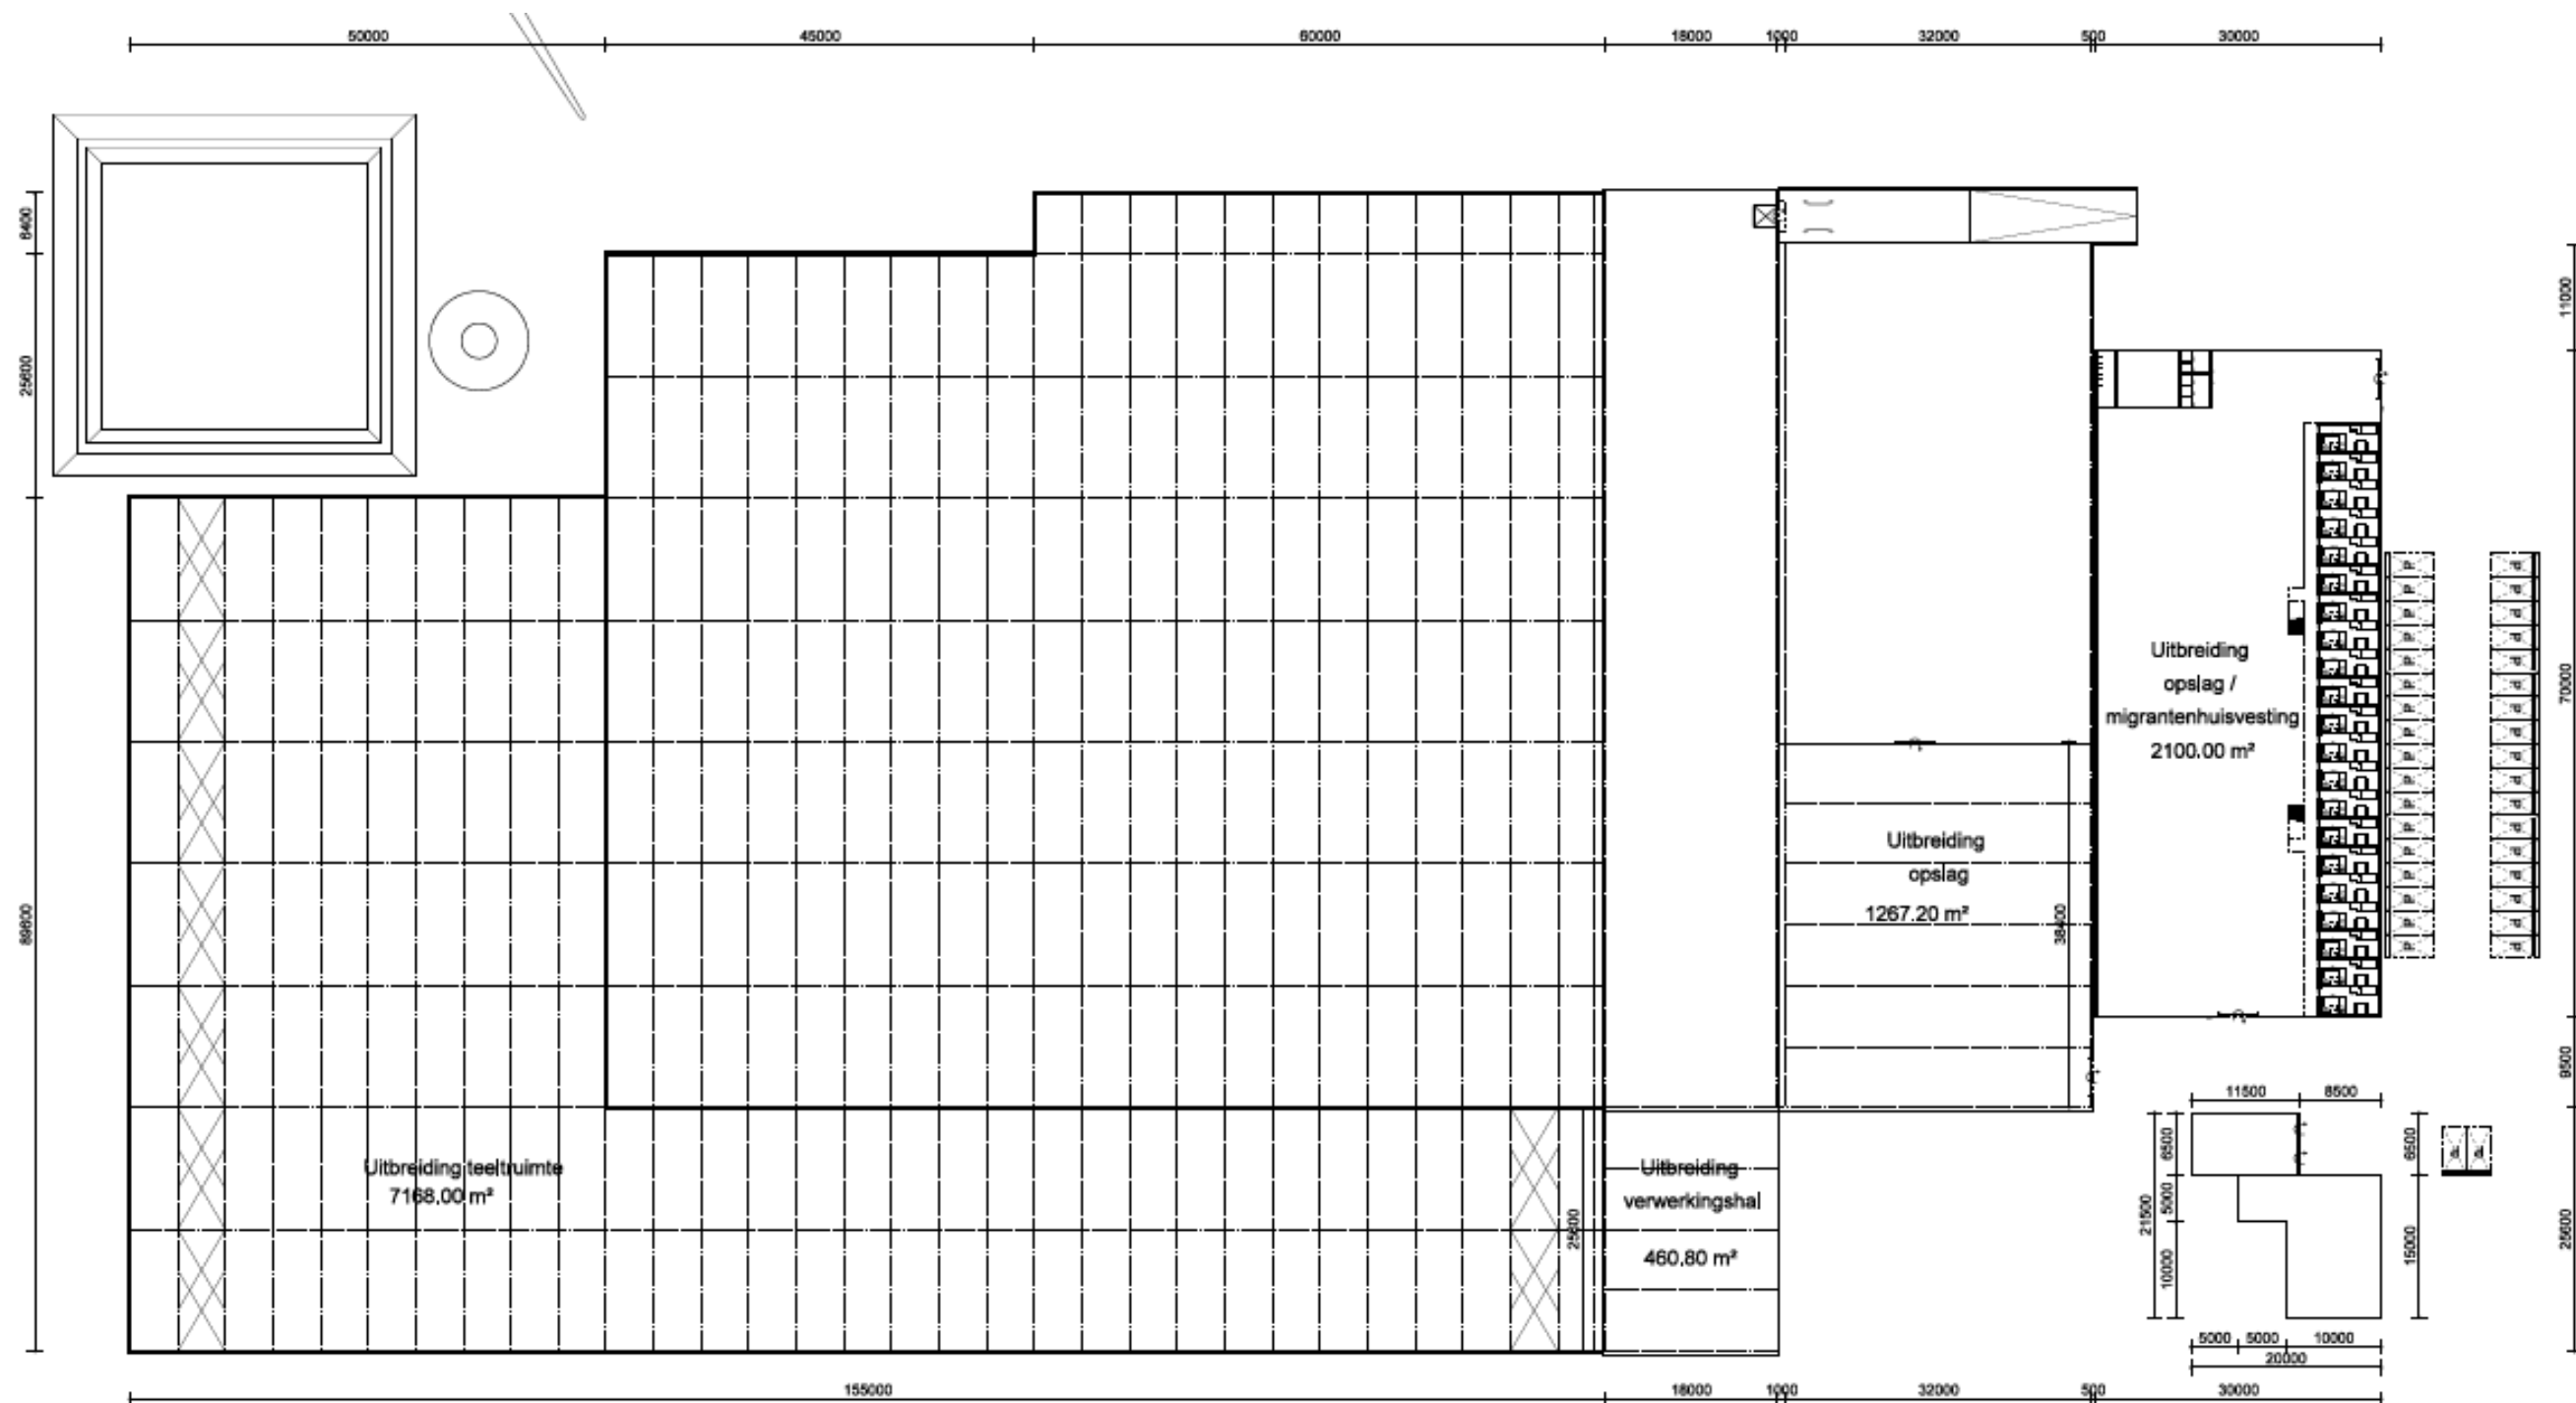

Ontwerp inrichtingsplan, DLVge, 5 maart 2021



Titel Situering nieuwbouw		
Tekeningnummer 4/7	Getekend door G. Vink	Datum 7-5-2022
Bestandsnaam Zuiderdijkweg 11 Wieringerwerf		

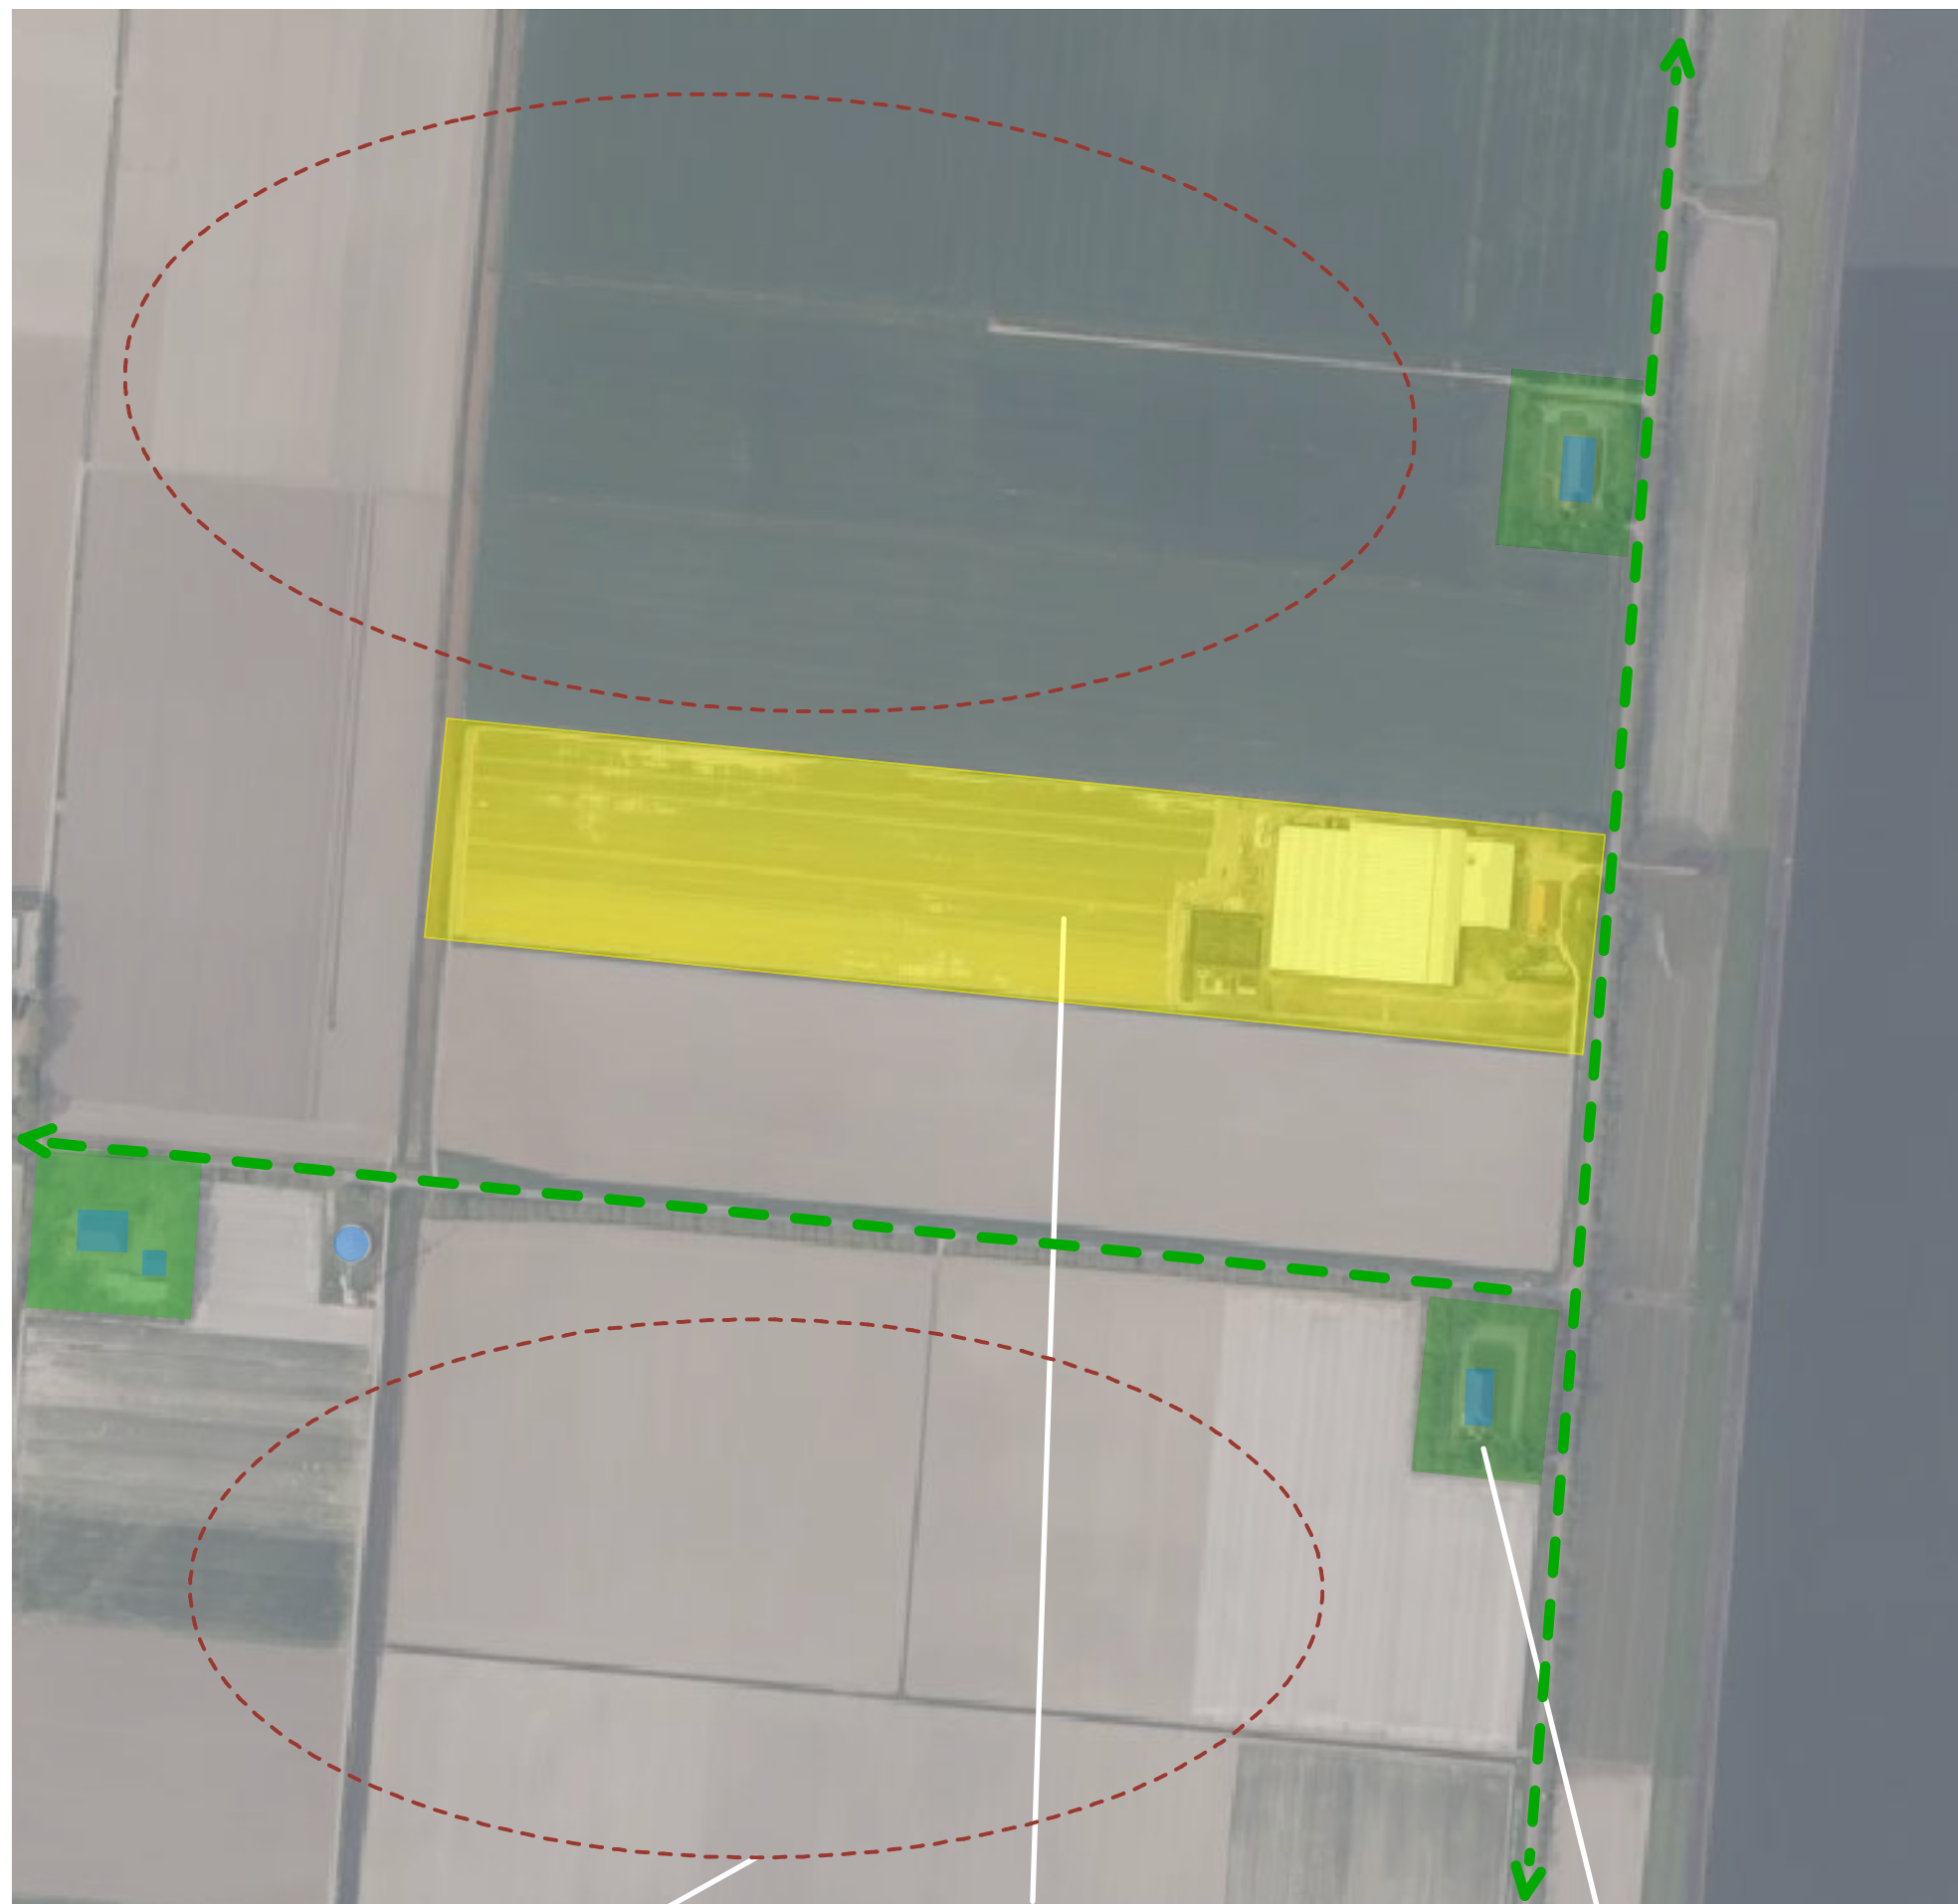

*Open gebied (agrarisch met plaatselijk
kavelgrensbeplanting)*

*Plangebied met woonhuis
(straatzijde), bedrijfsvoering,
siertuin en opslag*

*Sterke landschappelijke beslotenheid omliggende bebouwing door
groenstructuren (erfplanting) rondom bebouwing.*

Het plan heeft betrekking op de volgende ontwikkelingen, uitgangssituatie en ambitie.

Het behouden en versterken van de aanwezige landschappelijke kwaliteit door de toevoeging van landschapsversterkende maatregelen.

Plangebied ligt open binnen de polder aan de oostzijde van de gemeente, vrijwel grenzende aan het IJsselmeer. Aan de west-, noord- en oostzijde grenst plangebied aan een sterk open landschap met akkerbouw. Deze mate van beslotenheid sluit aan bij het gebiedseigen karakter van de omgeving en zal behouden, en versterkt moeten worden. Hierbij gaat het specifiek om maatregelen die aansluiten op omgeving. Kavelbeplanting zal karakter van plangebied, in relatie tot de omgeving, versterken waarbij inheemse beplantingsoorten toegepast moeten worden.


De maatregelen richten zich daarnaast op behoud en versterking van de aanwezige landschappelijke waarden. Hierbij gaat het specifiek om het behouden van aanwezige (waardevolle-) groenstructuren zoals bosjes en bomen maar vooral om het realiseren van massieve nieuwe structuren die plangebied volwaardig inpassen.



Titel Visie plangebied - omgevingskwaliteiten		
Tekeningnummer 3/7	Getekend door G. Vink	Datum 7-5-2022
Bestandsnaam Zuiderdijkweg 11 Wieringerwerf		

Achtergebied, robuuste inpassing


Noord- en zuidzijde, lange zijde, langerekte, vrije inpassing

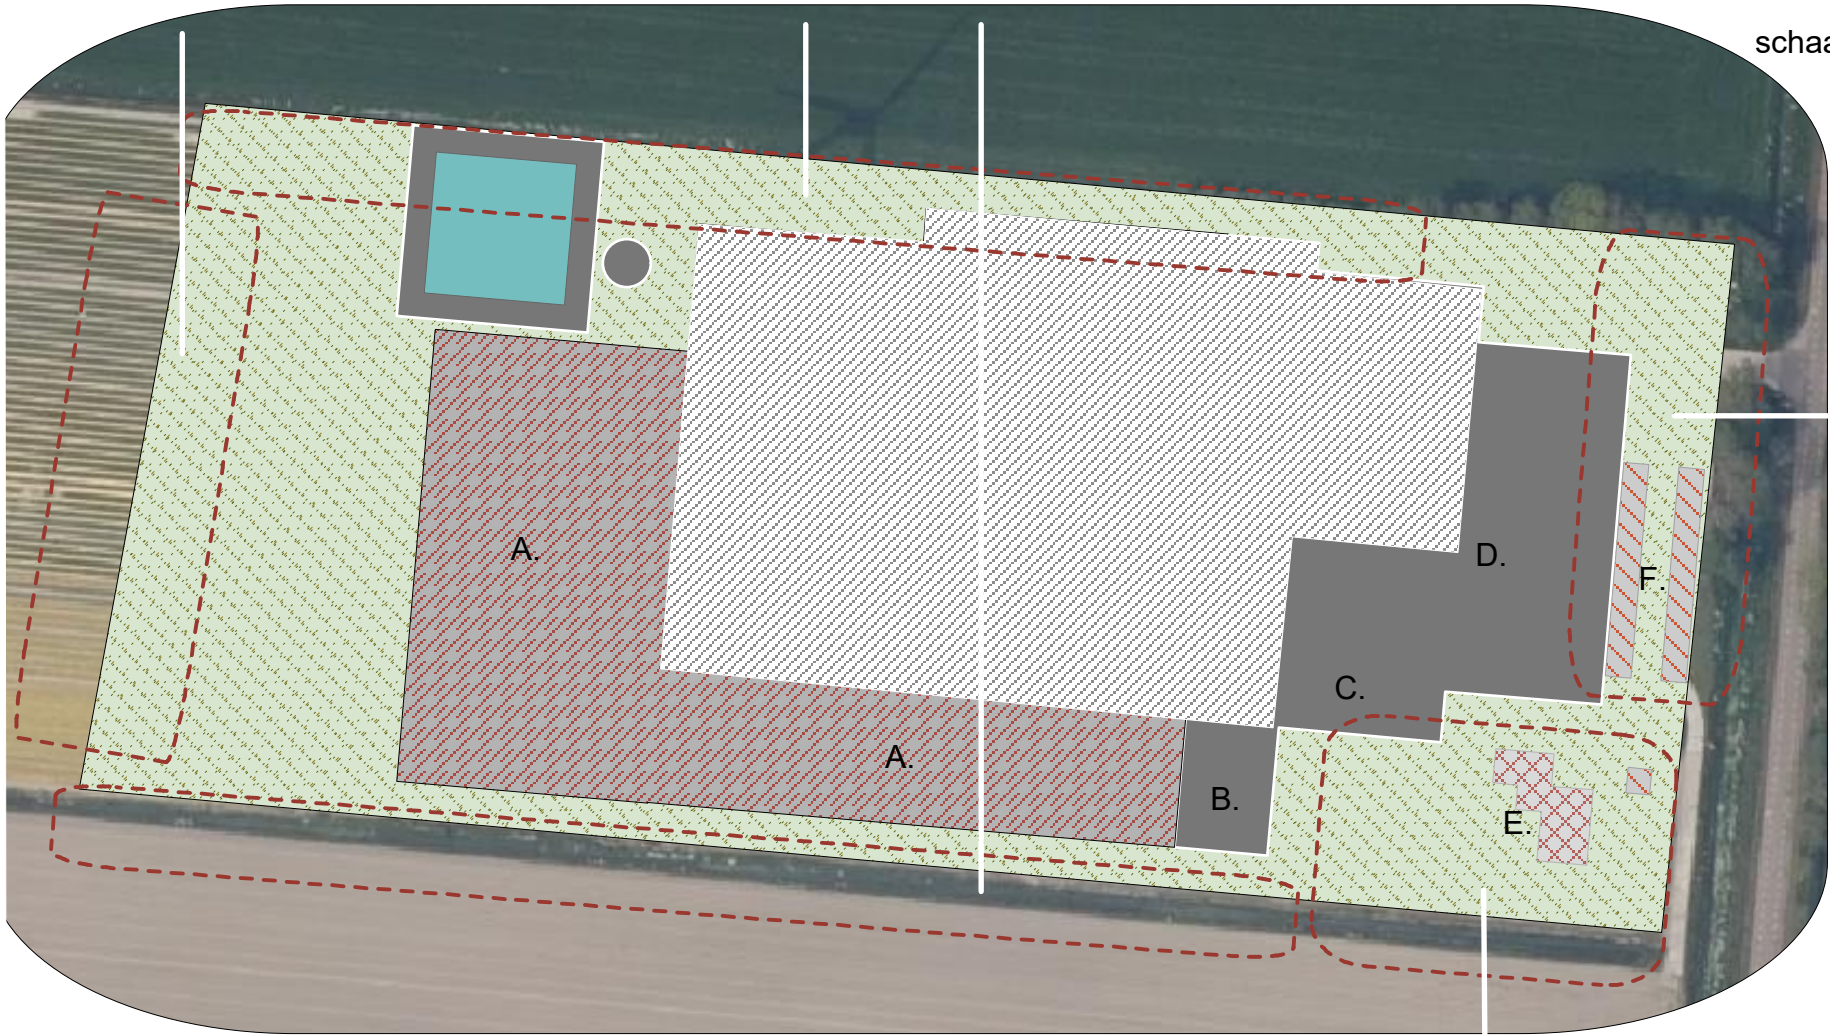

Entree plangebied, behoud
bestaande beplantingskwaliteiten

- A. Uitbreiding tuinbouwkassen
- B. Uitbreiding verwerkingshal
- C. Uitbreiding opslag
- D. Uitbreiding opslag / migrantenhuisvesting
- E. Nieuw woonhuis en bijgebouw
- F. Parkeerplaatsen (34 stuks)
- G. Bestaande bebouwing

Voorerf, traditionele
beplanting omgeving
woning

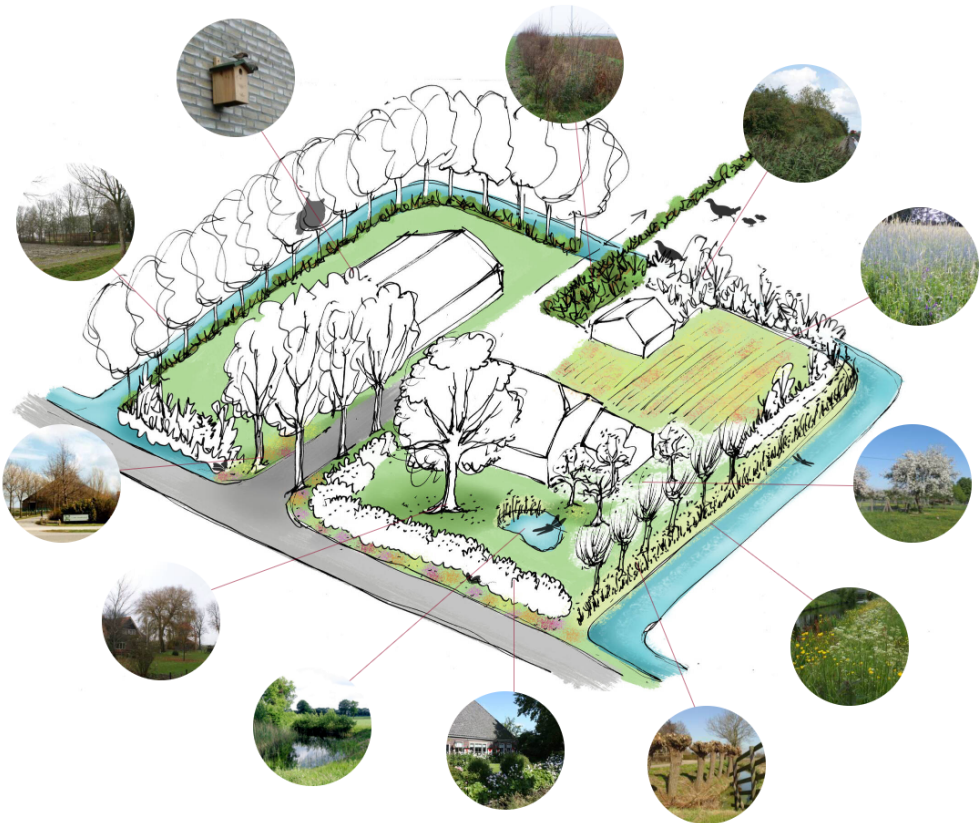

Bron: Erfbeplantingstool Hollands Kroon



Titel
Landschappelijke inpassing - visie op maatregelen

Tekeningnummer
4/7

Getekend door
G. Vink

Datum
7-5-2022

Bestandsnaam
Zuiderdijkweg 11 Wieringerwerf



schaal 1:1200

- A. Groepen hoogstam fruitbomen
- B. Solitaire landschapsboom (bijzondere boom als blikvanger)
- C. Bij- en vlindervriendelijke heesterbeplanting
- D. Behoud en versterking bestaande beplantingstructuur
- E. Boomsingel met bomen en struiken (inheems)



Titel Inpassingsmaatregelen		
Tekeningnummer 5/7	Getekend door G. Vink	Datum 7-5-2022
Bestandsnaam Zuiderdijkweg 11 Wieringerwerf		



Coryllus avellana

Ligustrum ovalifolium

Amelanchier lamarckii

Acer campestre




Viburnum opulus

Rhamnus frangula

Prunus spinosa

Sorbus aucuparia

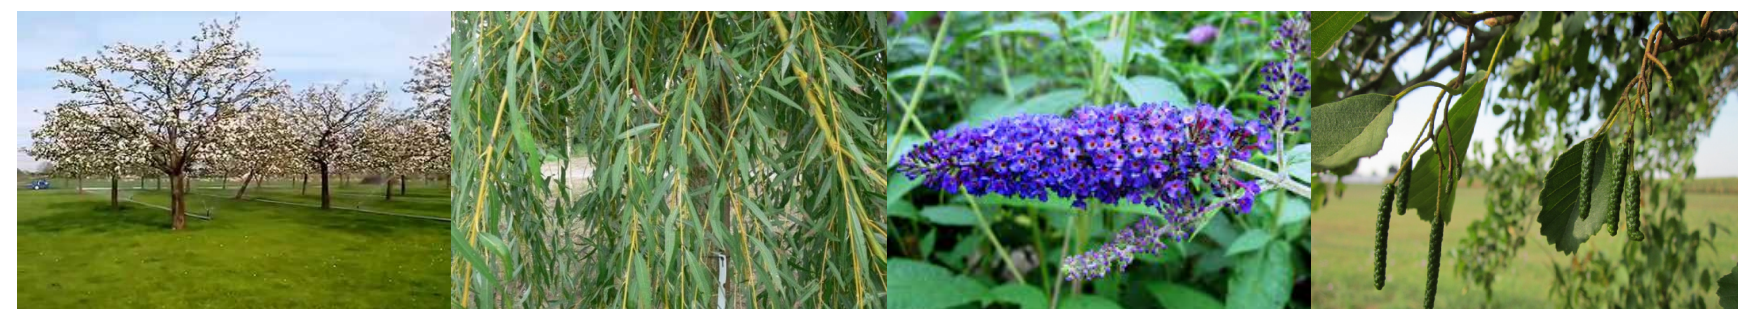


Hoogstam fruitboom

Salix sepulcralis 'Chrysocoma'

Buddleja davidii

Alnus glutinosa

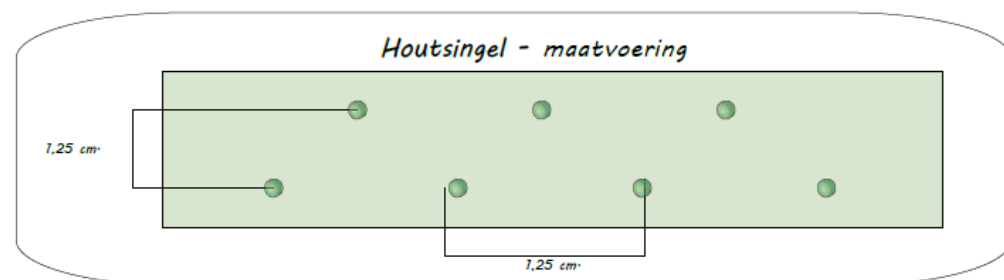

A. Hoogstam fruitbomen	
Areaal:	10
Naam	
Appel cv	10
Plantafstand: 8 mtr.	
Sortiment: autochtoon	
Maatvoering: 10-12	

B. Landschapsbomen	
Areaal:	1
Naam	
Salix sepulcralis chrysocoma	1
Plantafstand: n.v.t.	
Sortiment: autochtoon	
Maatvoering: 10-12	

C. Gemengde beplanting (bij- en vlinder)	
Naam	%
Viburnum opulus	20
Sambucus nigra	20
Ligustrum ovalifolium	20
Amelanchier lamarckii	20
Buddleja davidii	20
Plantafstand: 1,25 mtr.	
Sortiment: autochtoon	
Maatvoering: 80-100	

E. Boomsingel	
Heesters	
Naam	%
Viburnum opulus	20
Coryllus avellana	20
Ligustrum ovalifolium	20
Amelanchier lamarckii	20
Rhamnus frangula	20
Plantafstand: 0,20 mtr.	
Dubbele rij	
Sortiment: autochtoon	
Maatvoering: 80-100	
Bomen	
Areaal:	31
Naam	
Quercus robur/ Alnus glutinosa	31
Plantafstand: 8 mtr.	
Sortiment: autochtoon	
Maatvoering: 10-12	



Titel Detailleringen - sortiment en aantallen		
Tekeningnummer 6/7	Getekend door G. Vink	Datum 7-5-2022
Bestandsnaam Zuiderdijkweg 11 Wieringerwerf		

Algemeen

Keuze

Beplanting in onderhavig inpassingsplan is geselecteerd op basis van inheemse soorten. Deze soorten komen van oorsprong in de regio voor waarmee er enerzijds een bijdrage wordt gegeven aan de oorspronkelijke uitstraling van de regio en anderzijds betreft dit plantmateriaal wat past bij de aanwezige groeiomstandigheden.

Keurmerk

Bij de keuze van beplanting is het mogelijk om de keuze te maken voor autochtoon plantmateriaal. Deze keuze wordt aanbevolen omdat hiermee meer duurzaam plantmateriaal wordt aangeschaft. Het is mogelijk dat de beplanting in onderhavig plan niet met autochtoon keurmerk leverbaar is, er kan dan worden gekozen voor regulier plantmateriaal.

Ontvangst

Beplanting moet altijd weer zo snel mogelijk na ontvangst geplant worden. Mocht dit niet mogelijk zijn dan is het raadzaam beplanting tijdelijk met de wortels in zand te planten. Dit mag waar mogelijk gebundeld, doel is dat de wortels geen kans lopen uit te drogen.

Bescherming tegen vraat

Bescherm bomen, vruchtbomen, hagen en singels goed door op ruime afstand van beplanting gaas te spannen of een hekwerk te plaatsen.

Aanplant algemeen

De voorkeur van aanplant gaat uit naar de rustperiode van beplanting (november-februari) waarbij het van belang is dat aanplant in een vorstvrije periode plaatsvind.

Zorg voor aankoop dat betreffende plantlocatie vrij is van beplanting en plantklaar is. Hierbij gaat het erom dat de plantlocatie is gespit/gefreesd. Dit bevordert het gemak tijdens de aanplant. Volg bij de aanplant de plantafstand en het plantverband zoals opgenomen in onderhavig plan om te komen tot een evenwichtig en gezond eindbeeld van de beplantingstrook.

Maak een royaal plantgat dat ook onderin goed wordt losgemaakt. Planten met een kale wortel zet je net zo diep als ze bij de kweker gestaan hebben. Dit kun je zien aan de verkleuring op de bast. Vaak is de stam groenachtig en de wortel roodbruinig. De overgang hiertussen is de wortelhals. Dat is de diepte die de beplanting moet krijgen. Na het planten moet de grond aangetrapt worden en moet de plant iets omhoog getrokken worden zodat het zand goed tussen de wortels komt. Niet te hard de grond aanstampen want dat zorgt ervoor dat de kieming van de wortels vertraagt.

Beheer algemeen

Na aanplant (gedurende het eerste jaar) is het noodzakelijk de beplanting voldoende water te geven. Dit is geheel afhankelijk van weertype en voorkomt sterfte van beplanting. Bij water geven moet je rekening houden met de verdamping. Een plant zonder blad verdampt bijna geen water en ook met donker en regenachtig weer verliest uw plant nauwelijks vocht. Bij hogere temperaturen en niet te vergeten schrale (oosten)wind verdampt uw plant veel meer en droogt dan snel uit. Het is dus belangrijk om dan goed water te geven. Let wel: overmatig water geven is ook niet goed. Het gevaar bestaat dan dat de plant aan de wortels gaat rotten.

Heesters

Aanplant

Zorg voor een ruim plantgat en grond waar de wortels goed in kunnen doordringen. Als je in lichte grond (zandgrond) plant is het goed dat te verbeteren door organisch materiaal (compost/vochtige potgrond) door de uitgegraven grond te mengen. Door zware kleigrond kun je fijn grind of grof zand mengen. Dat bevordert de drainage.

Beheer

Zorg de eerste drie jaar na aanplant dat er geen concurrentie komt door de groei van onkruid. Hiervoor wordt geadviseerd om handmatig de beplantingstrook te schoffelen.

De periode waarin gesnoeid wordt hangt af van de doelstelling van de beplanting. Gangbare perioden zijn 5-10 jaar of 10-15 jaar (afhankelijk van de soort). Wilg kan na 5 jaar worden afgezet. De beste tijd voor het afzetten is januari tot maart. Stobben moeten voldoende licht hebben om weer uit te kunnen lopen. De beste afzethoogte is ongeveer 15 cm boven de grens tussen wortel en stam. Het hout moet enigszins schuin worden afgezaagd om inrotten te voorkomen. In het hakhout kunnen naar behoefte aanzichtbepalende bomen gespaard worden.

Hagen

Aanplant

Een gemengde haag heeft meerdere voordelen ten opzichte van beukenhagen of coniferenhagen:

- Een gemengde haag draagt optimaal bij aan de biodiversiteit.
- Een gemengde haag geeft een meer gevarieerd beeld in het landschap.
- Een haag welke bestaat uit één soort is extra gevoelig voor plagen en ziekten. In een gemengde haag kan een plaag of ziekte zich minder makkelijk uitbreiden.

Zorg de eerste drie jaar na aanplant dat er geen concurrentie komt door de groei van onkruid. Hiervoor wordt geadviseerd om handmatig de beplantingstrook te schoffelen.

Een haag kan als enkele rij of dubbele rij worden geplant. De plantafstand in de rij bedraagt 20 centimeter bij een enkele rij. Bij een dubbele rij worden er acht stuks per strekkende meter geplant in driehoeksverband.

Verdeel eerst het plantmateriaal over de gehele lengte. Bevochtig de wortels, zet het plantsoen in de sleuf met de wortels goed uitgespreid. Schud tijdens het vullen het plantsoen iets om de aarde goed om de wortels te laten sluiten. Snoei vervolgens na het planten direct 1/3 van de hoogte van de hagen terug (dus 2/3 laten staan). Door in de beginjaren een haag regelmatig te knippen ontstaat een dicht vertakte haag. Wordt met het knippen te laat begonnen dan ontstaat er een brede slappe haag die kaal van onderen is. Door hagen van boven iets smaller te houden dan onderin komt er lager in de hagen ook voldoende licht bij, dit voorkomt kaal worden.

Beheer

Afhankelijk van het type haag wordt het beheer bepaald. Een beukenhaag moet bij voorkeur jaarlijks gesnoeid worden en bij een knip- en scheerheg mag dit eenmaal per twee jaar.

(Fruit-) bomen

Aanplant

Graaf een plantgat van ongeveer 100 x 100 x 100 cm. De bomen verankeren zich namelijk beter in losgemaakte grond. Voer de graskluiten of andere begroeiing af of verwerk dit in kleine stukken onder in het plantgat. Niet in de buurt van de wortels, want tijdens het verteren is zuurstof nodig en zuurstof hebben de wortels ook nodig.

Het is altijd aan te raden een boompaal te zetten. Deze moet niet in de bodem van het plantgat worden geslagen als de boom daar al staat. Dan beschadig je de wortels. Dus bij voorkeur wordt eerst het gat gegraven, en daarna wordt de boompaal in de bodem geslagen, daarna zet je de boom erbij. Spreid de boomwortels er omheen uit. Gebruik een paal van onbehandeld hout. De boompaal moet minimaal 75 cm in de grond komen te staan. Let hierbij op voor kabels en leidingen. De boompalen altijd plaatsen aan noordwest- en zuidoostzijde van de boom. De boom zal zo bij de meest voorkomende windrichtingen in de boomband hangen, wat voorkomt dat de bast langs de boompaal kapot schuurt. Als de boompaal stevig staat strooit u een deel van de grond, eventueel vermengd met compost, in het plantgat (gebruik een beperkte hoeveelheid compost in verband met verbranding van de jonge wortels. Maximaal 1 emmer per boom en deze goed mengen met de grond). Plaatst de kant van de boom waaraan de minst ontwikkelde takken zitten op het zuiden.

Beheer

Belangrijk is dat de boom zolang hij jong is geen last van onkruidgroei bij zijn wortels heeft. Houd een ruime cirkel grond (een zogenaamde boomspiegel) rond de stam vrij van onkruid door het eerst goed te wieden en daarna de grond af te dekken met een bijvoorbeeld boombastsnippers.



Titel		
Aanleg- en beheeradvies (algemene adviezen)		
Tekeningnummer	Getekend door	Datum
7/7	G. Vink	7-5-2022
Bestandsnaam		
Zuiderdijkweg 11 Wieringerwerf		