


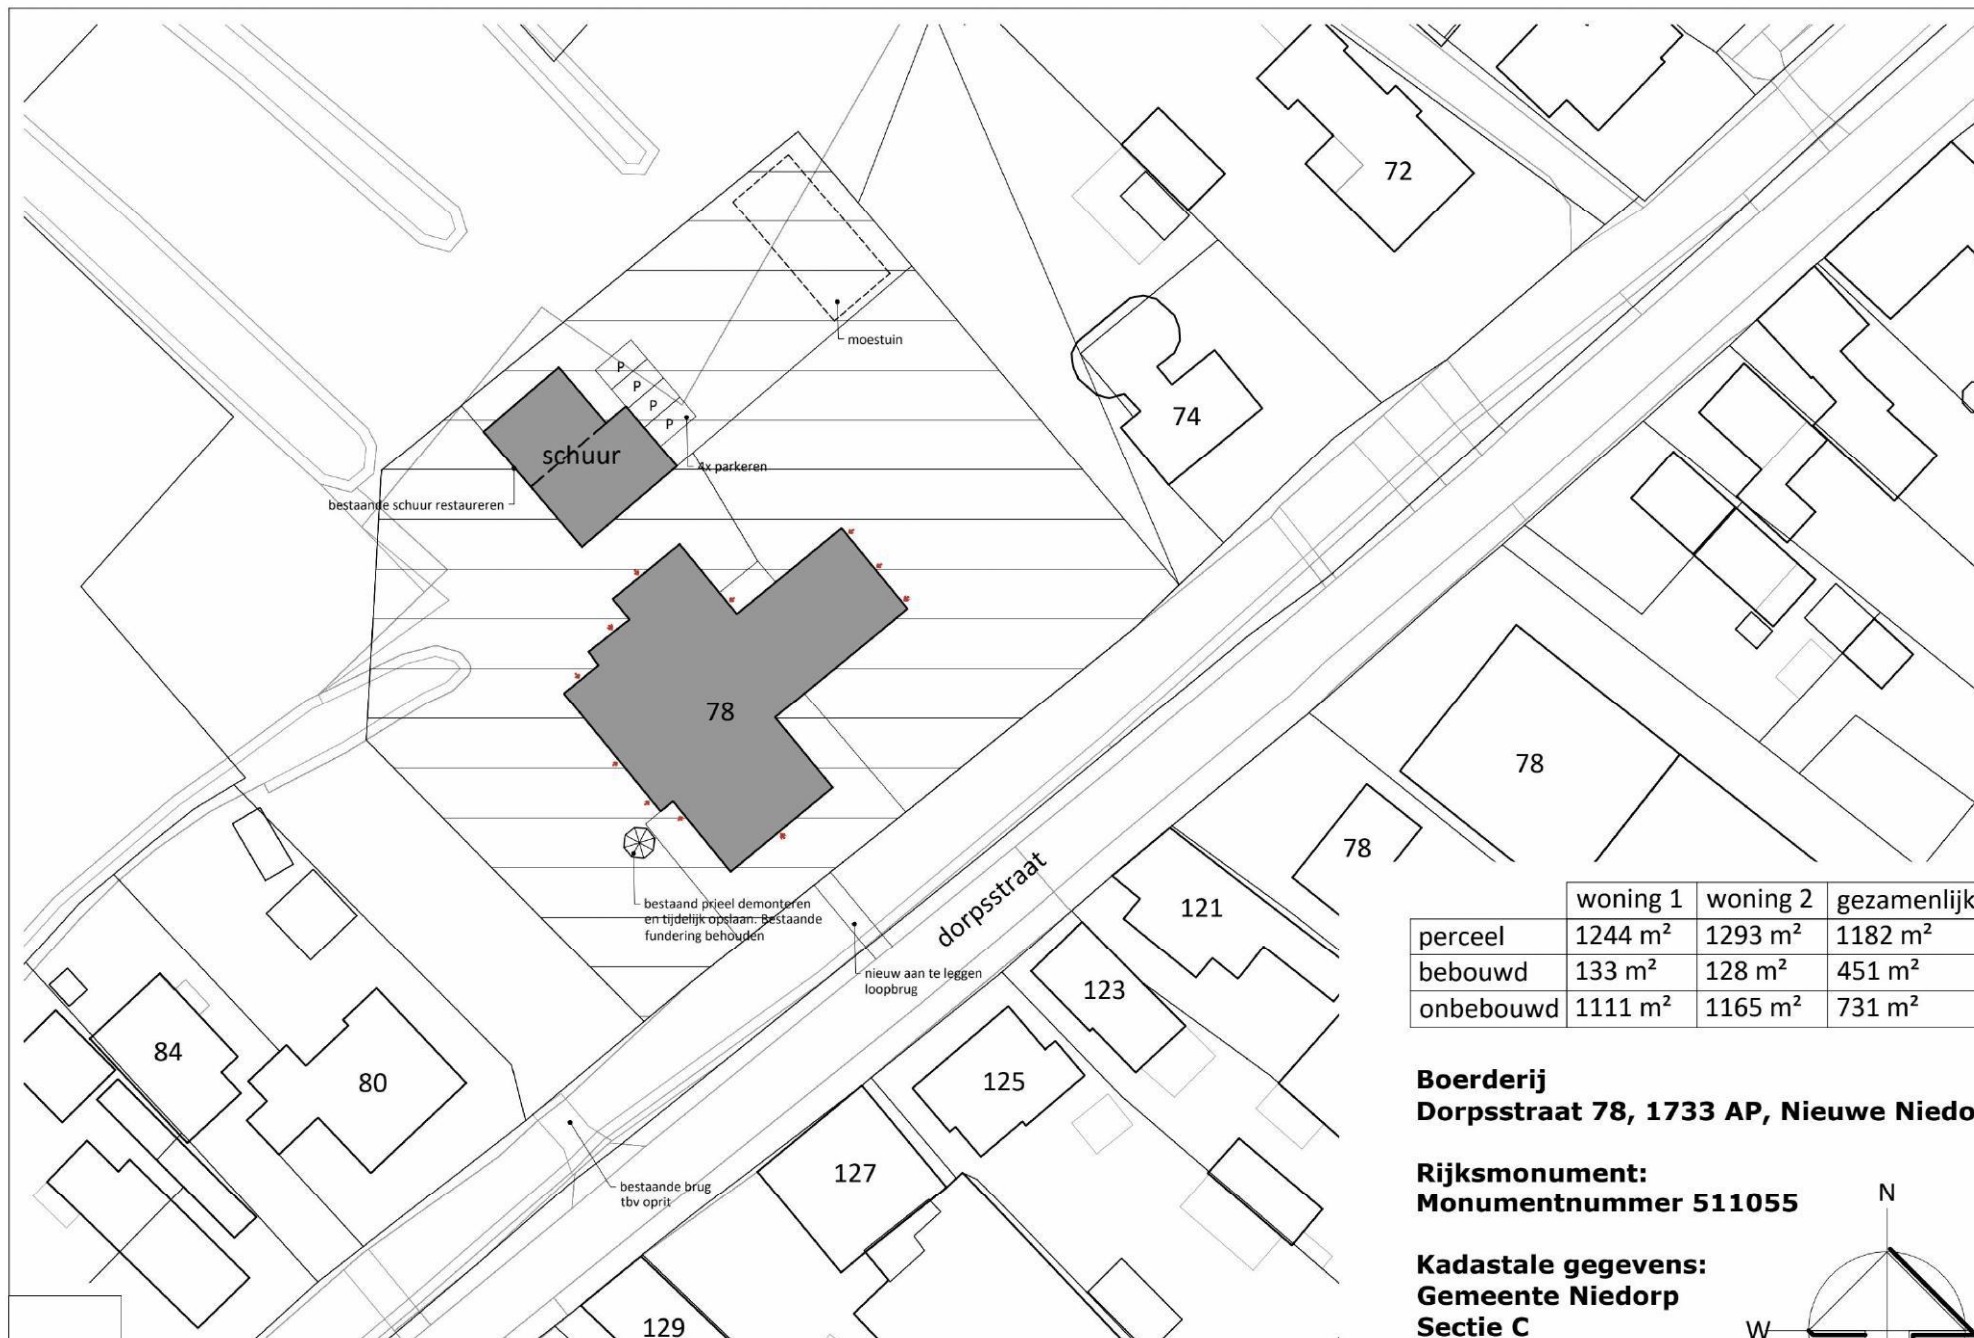

	woning 1	woning 2	gezamenlijk
perceel	1244 m ²	1293 m ²	1182 m ²
bebouwd	133 m ²	128 m ²	451 m ²
onbebouwd	1111 m ²	1165 m ²	731 m ²

Boerderij
Dorpsstraat 78, 1733 AP, Nieuwe Niedorp

Rijksmonument:
Monumentnummer 511055

Kadastale gegevens:
Gemeente Niedorp
Sectie C
Nummer 1977

0 5 25 m

inrichting en indeling perceel conform advies via:
<https://www.erfbeplantingstoolhollandskroon.nl/erfbeplantingstool-hollands-kroon/regio-niedorp>

Restauratie- en herbestemmingsadvies stolp Nieuwe Niedorp