
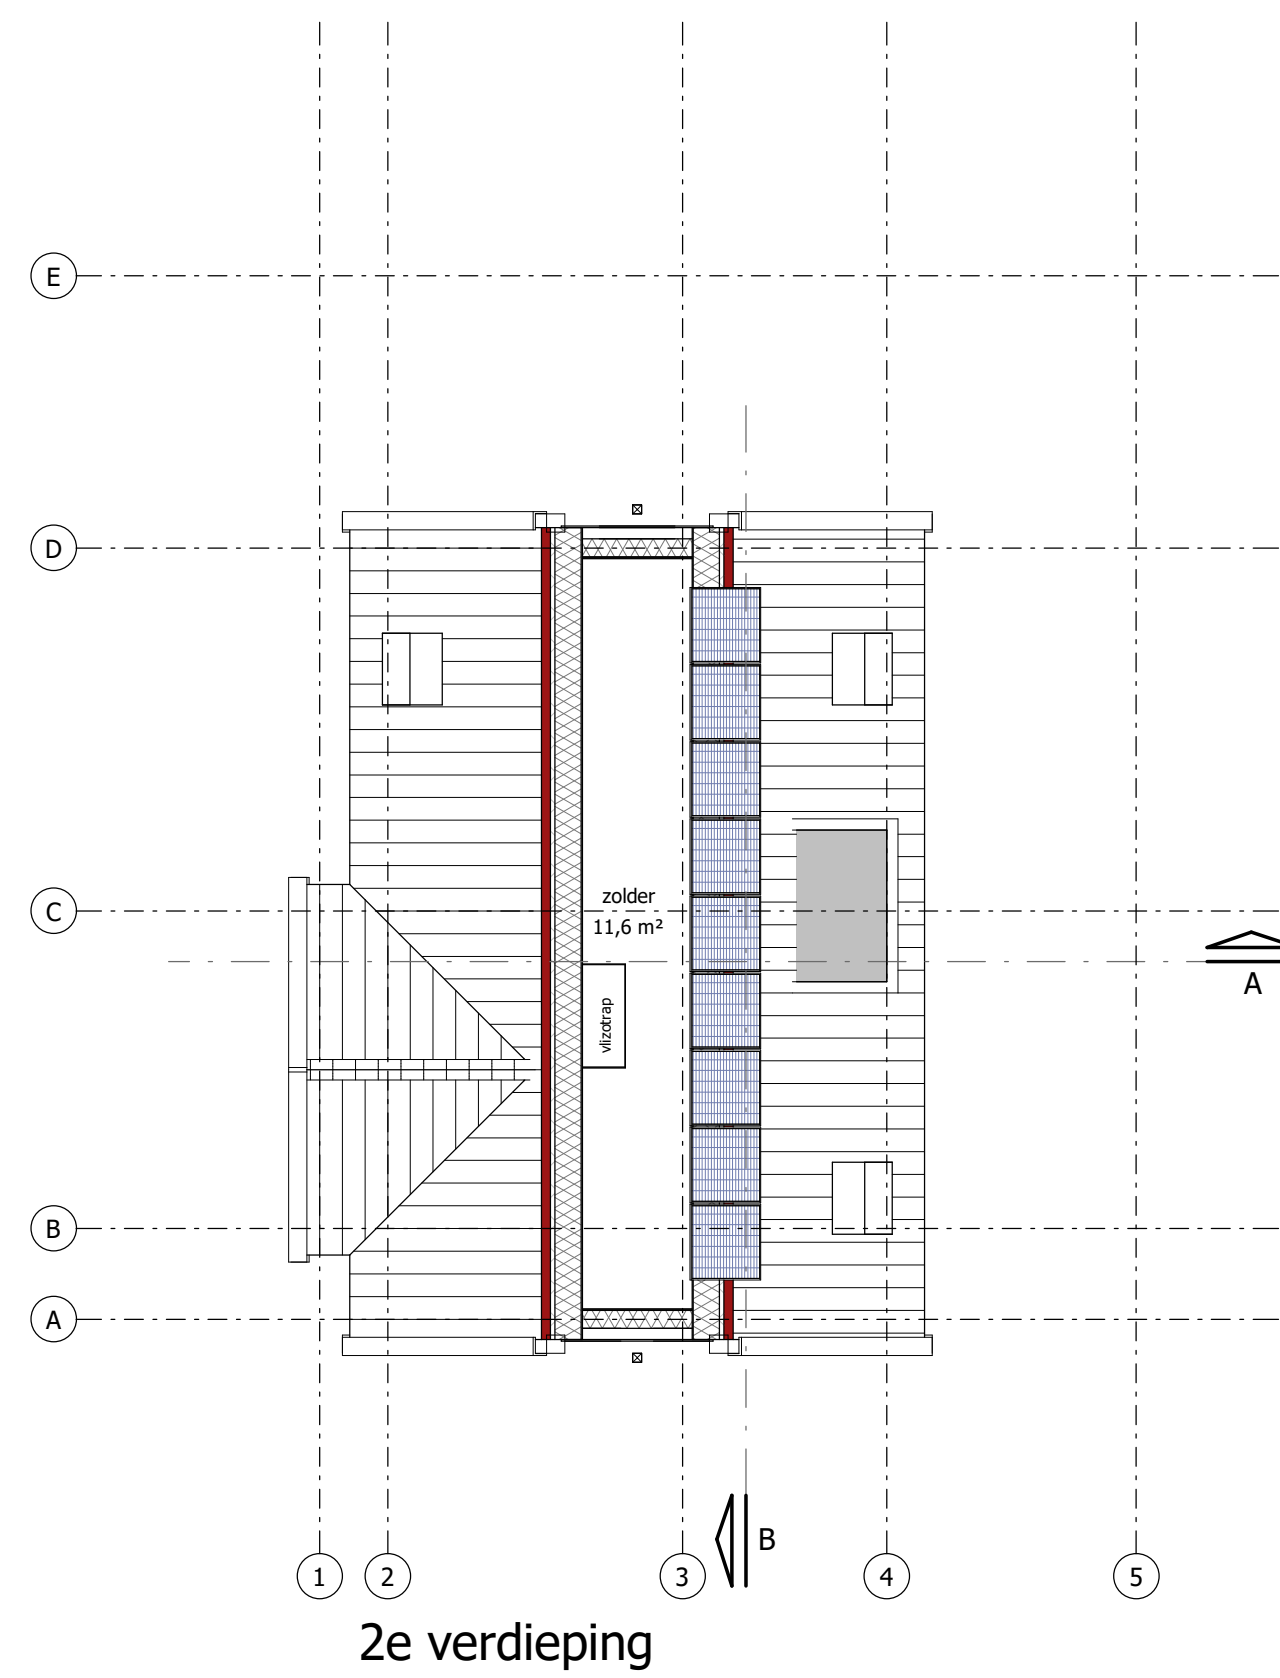
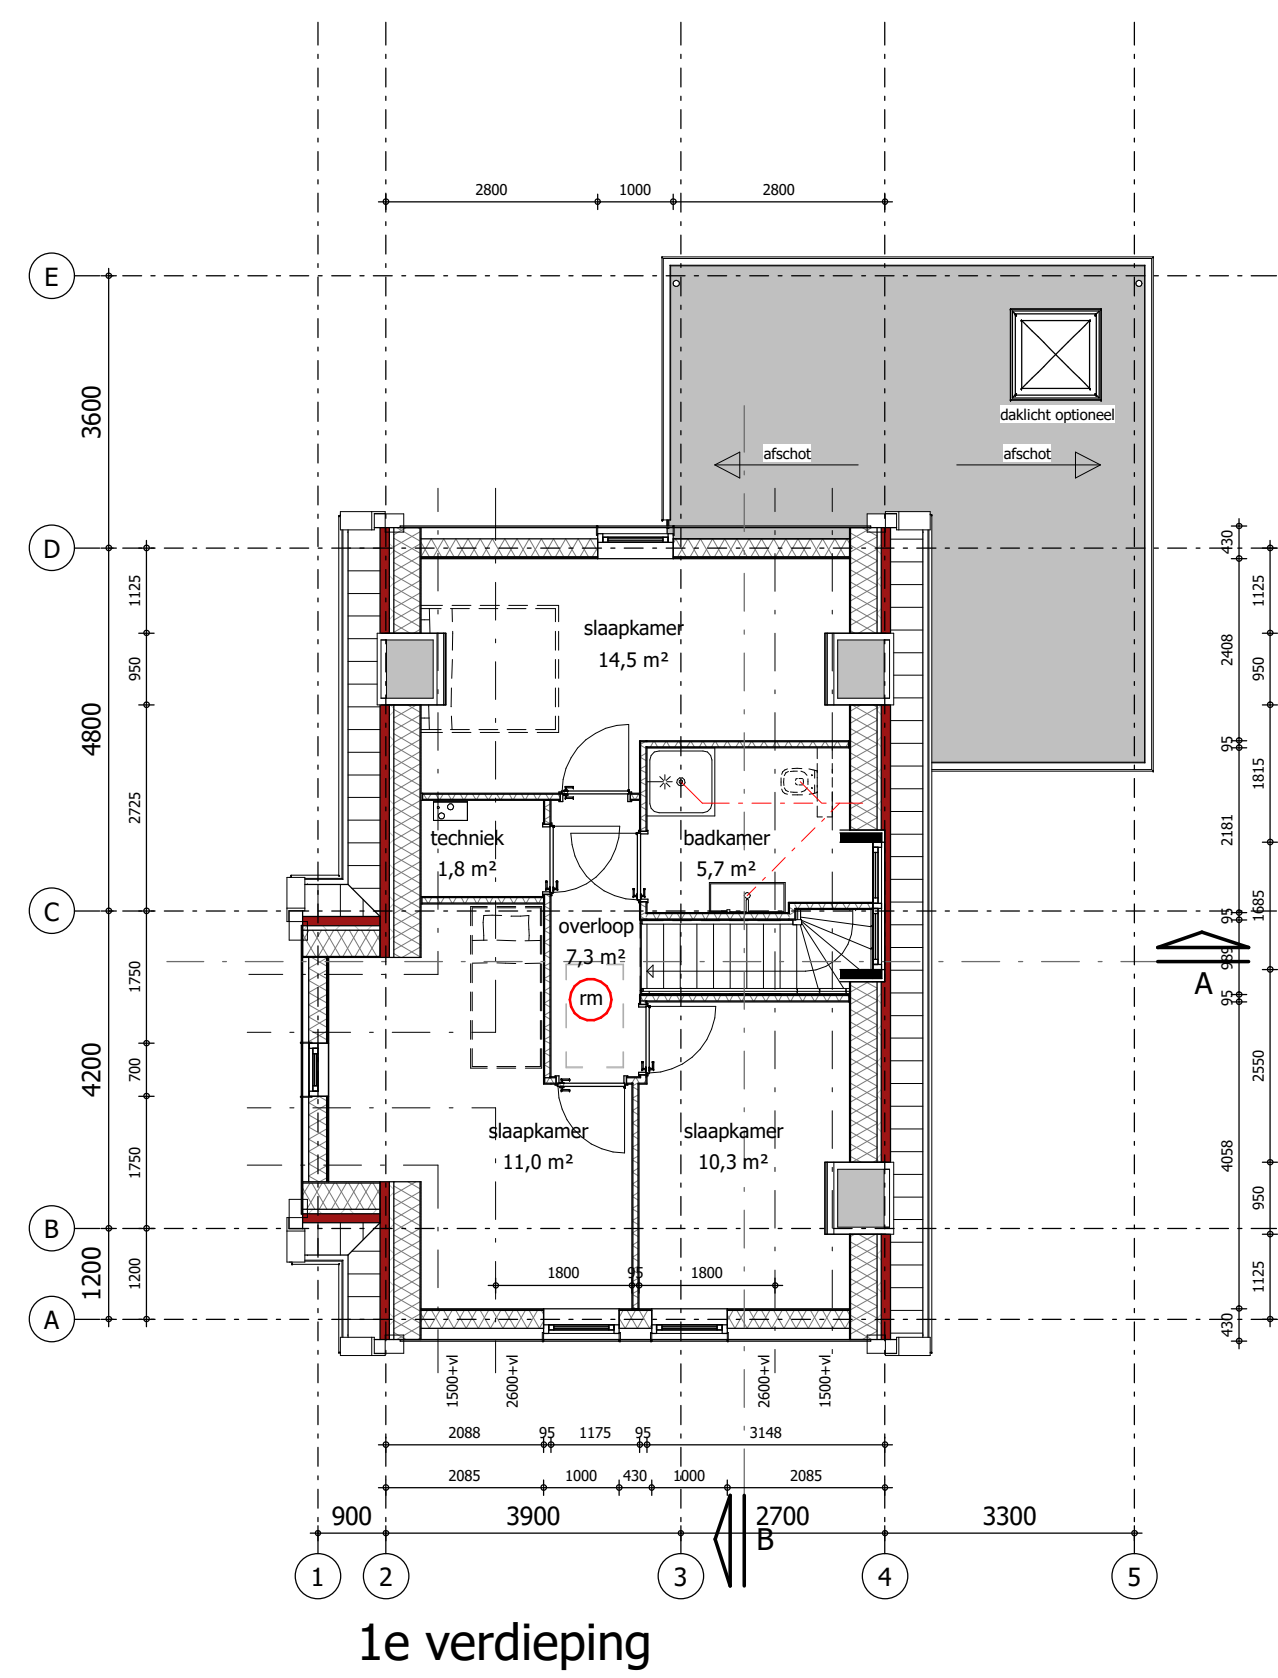
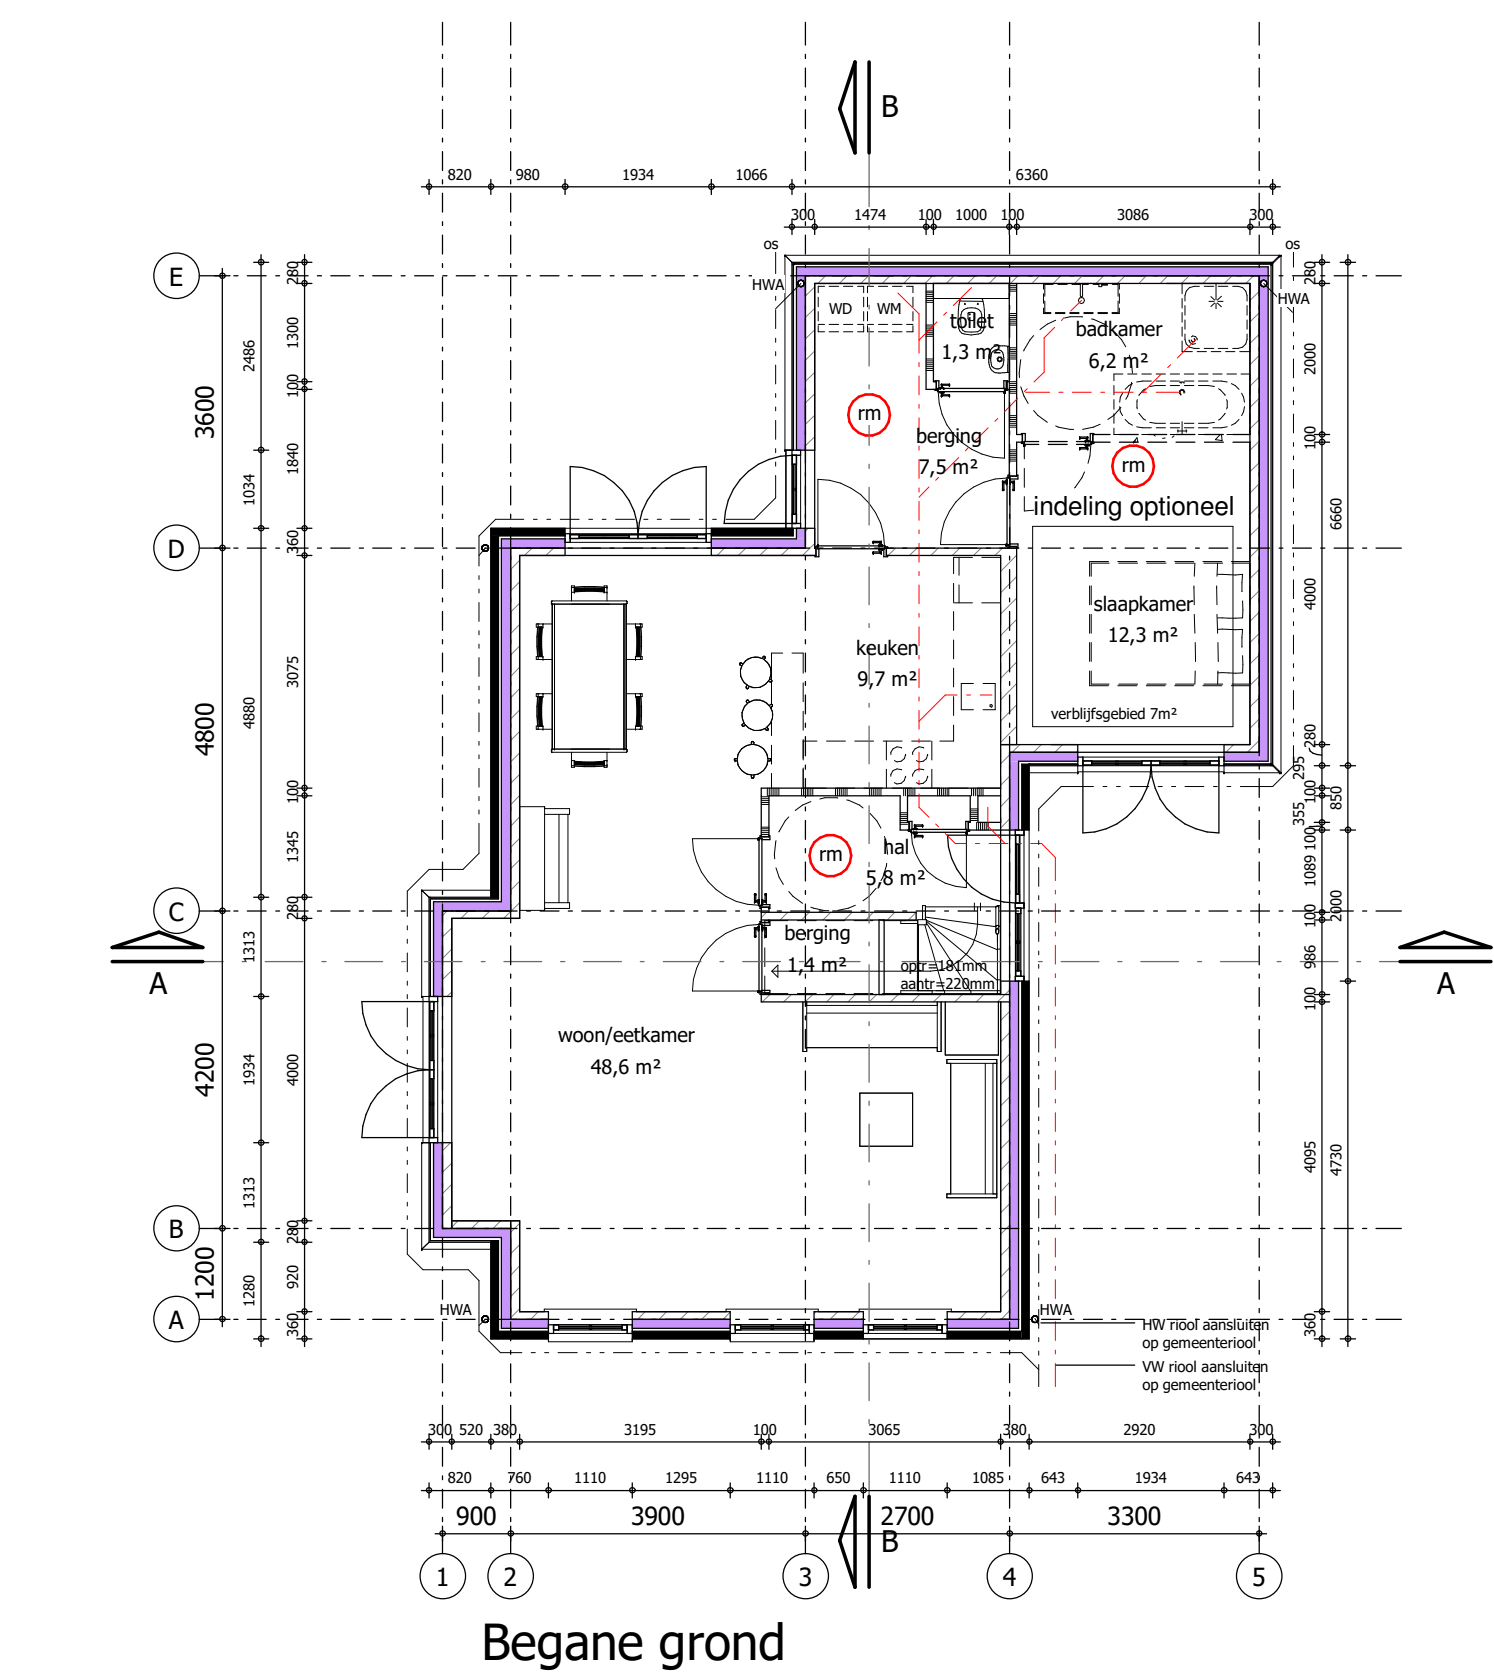
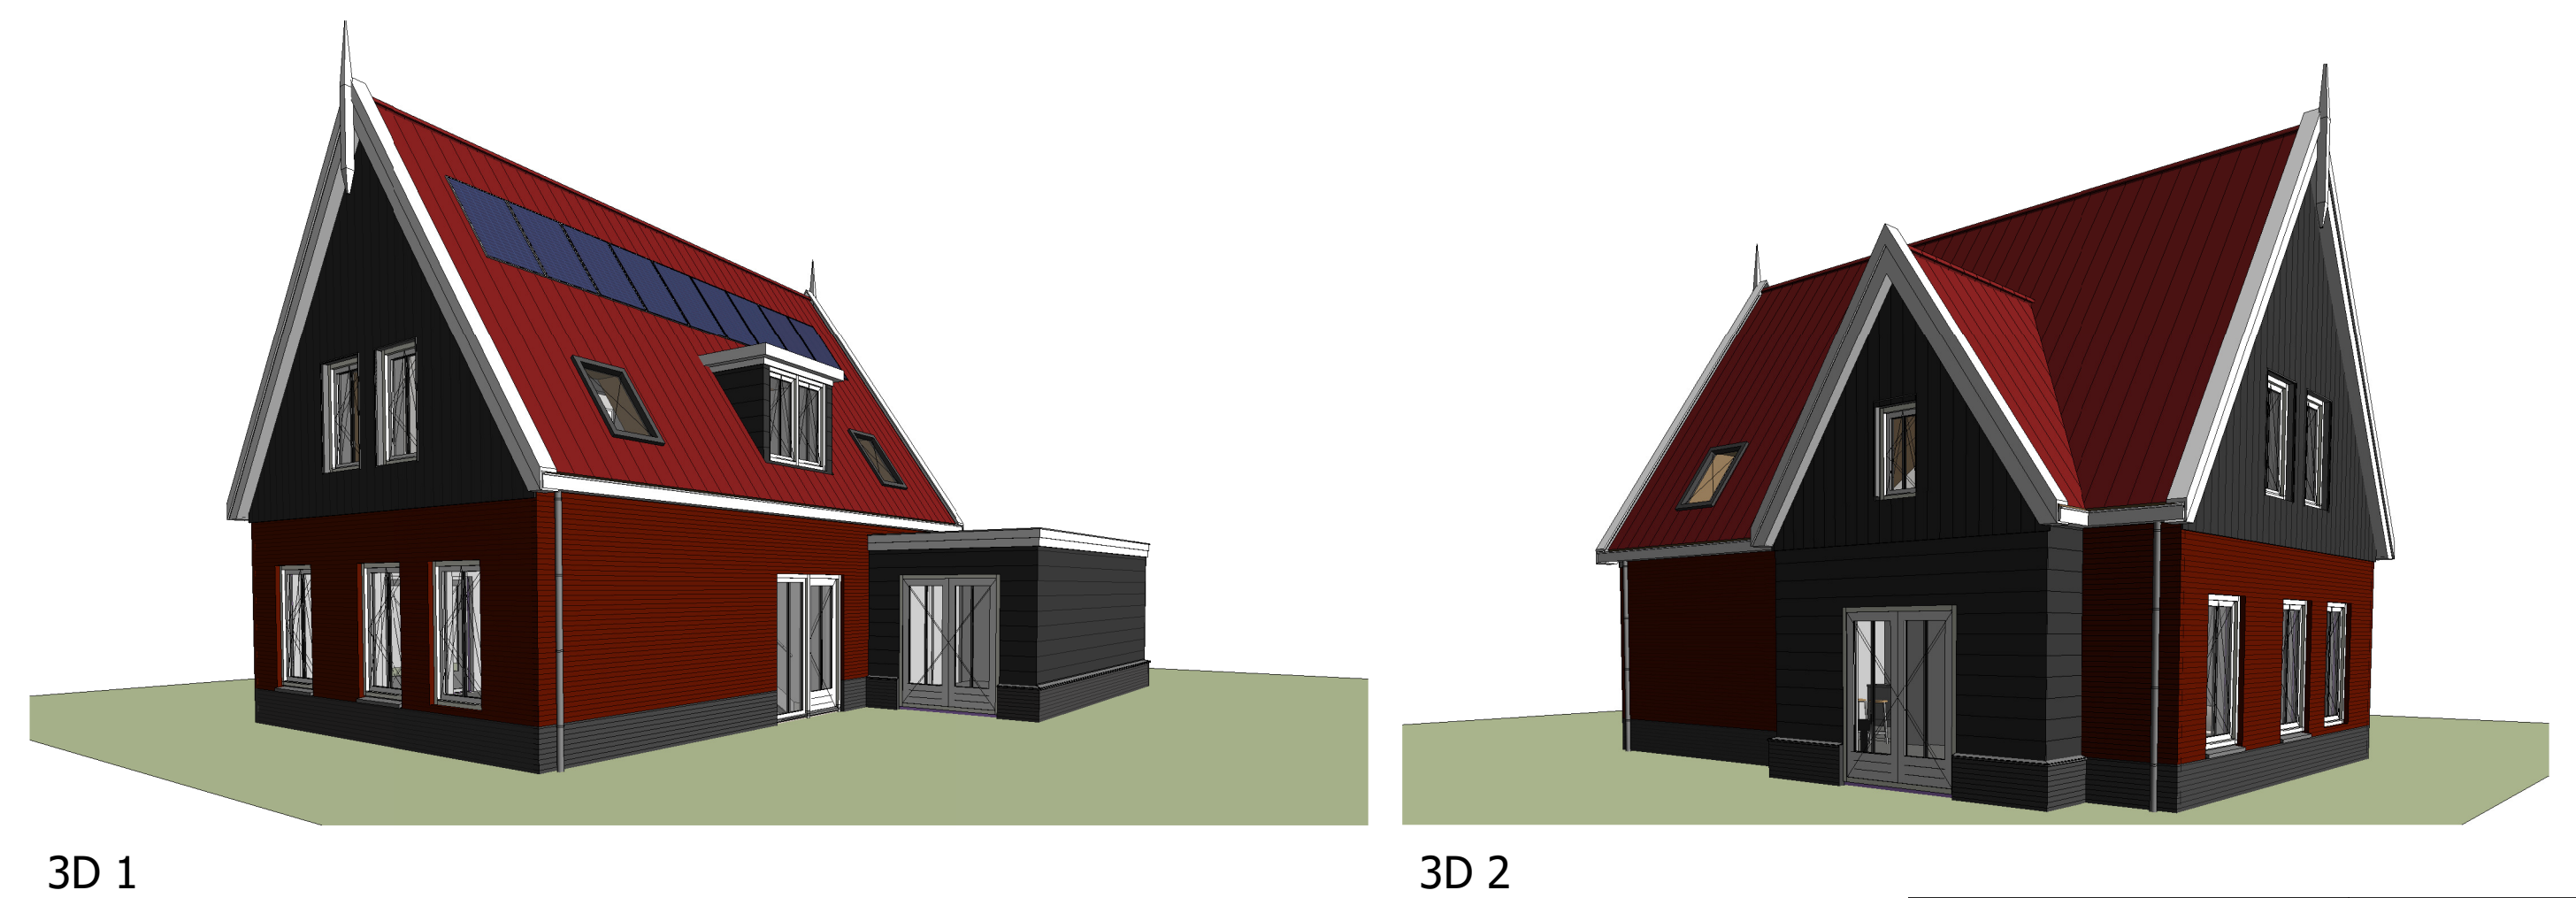
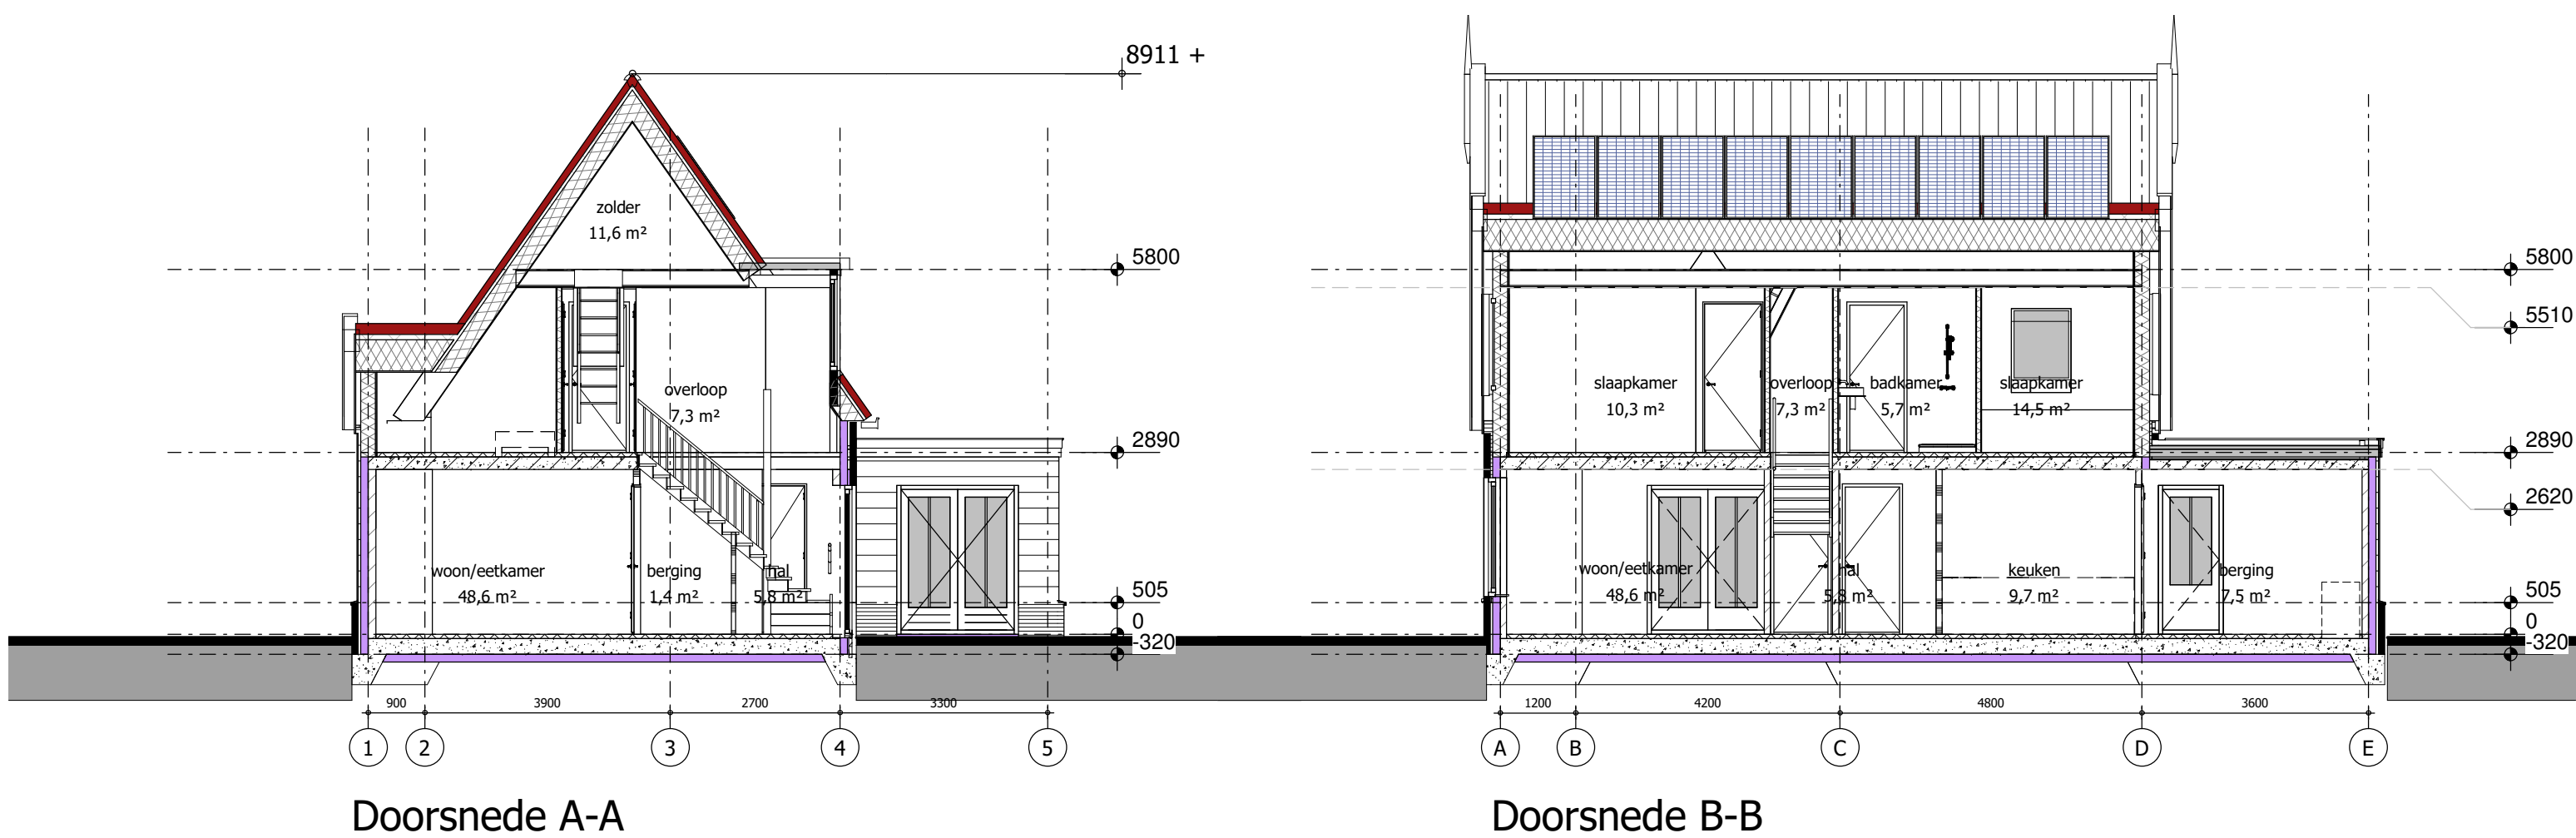


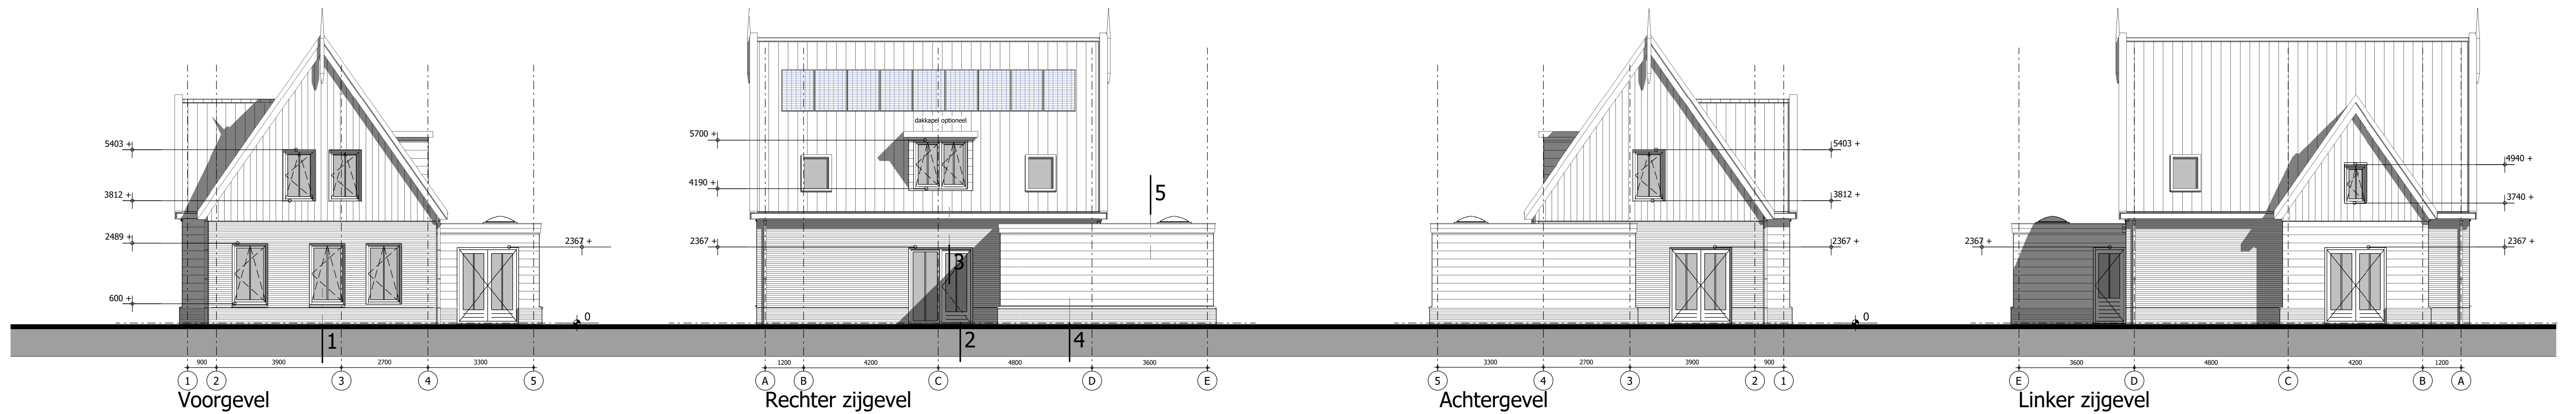

Opties:
- 4e slaapkamer met badkamer op begane grond
- dakkapel
- lichtkoepel in optionele badkamer op begane grond

Arceringen	
	= gevelsteen
	= isolatie
	= kalkzandsteen
	= separatiewand
	= beton prefab
	= beton i.h.w. gestort
	= hemelwaterriool
	= vuilwaterriool
	= rookmelder

Algemeen

- Maten in millimeters.
- Materialen en kleuren volgens afwerkstaten.
- Peil = bovenkant begane grondvloer.
- Lagenmaat 62 mm. start op 505+P.
- Dilataties metselwerk volgens opgave leverancier.
- Buitenkozijnen uitvoeren in hout, negge volgens tekening.
- Kozijnen uitvoeren volgens de Bouwbesluit-eisen.
- Kozijnen voldoen aan politiekeurmerk klasse 2, NEN 5096.
- Veiligheidsbeglazing toepassen en uitvoeren volgens NEN 3569 en NEN 6702
- U-waarde beglazing = 1,1W/m².K
- Binnenkozijnen uitvoeren in staal.
- Trappen volgens Bouwbesluit, tabel 2.33.
- Meterkasten volgens NEN 2768.
- Elektra min. volgens NEN 1010 en NPR 5310
- Installaties en leidingen zijn indicatief aangegeven juiste plaatsen volgens tekeningen en berekeningen installateur.
- Bescherming tegen ratten en muizen volgens Bouwbesluit 3.10
- Wateropname in sanitaire ruimte niet groter dan voorgeschreven in NEN 2778. Gemiddeld <0.01 kg/(m².s1/2)
- EPG-waarde volgens bijbehorende EPG-berekeningen.
- Ventilatie volgens bijbehorende ventilatie-berekening.
- Daglicht volgens bijbehorende daglichttoetreding-berekening.
- Riolerings NEN 3215 en NTR 3216
- Vuilwaterriool aansluiten op gemeente riool.
- Hemelwaterriool aansluiten op gemeente riool.
- Uitvoering constructie volgens tekeningen en berekeningen van ingenieursbureau Dijkstra te Schagen

Kleuren en materialen		
Onderdeel	Materiaal	Kleur
gevels	metselwerk	rood
plint	metselwerk	antraciet
kozijnen	Douglas	antraciet
Ramen	hout	wit
Deuren	hout	wit
Boeidelen	hout	wit
Goten	hout+zinken kraal	wit
Hemelwaterafvoer	zink	wit
Dakbedekking	keramische dakpan	rood

ME2 architecten

ME-2 architecten bna
Overleek 4
Postbus 23
1670 AA Medemblik

T.: 0227-51 3000
F.: 0227-51 3001
E.: info@ME-2.nl
I.: www.ME-2.nl

projectomschrijving:

nieuwbouw 4 woningen
Michaëls-hof
te Oosterland

bouwlocatie:

Gemeenelandsweg 63 en 65,
Kerkweg 12 en 16
te Oosterland

opdrachtgever:

Dozy BV
bouwen en ontwikkelen

onderwerp:

BESTEKTEKENING
Gemeenelandsweg 65

datum:	09-02-2017
schaal:	1:100
getekend:	GvB
formaat:	A1

datum gewijzigd:	E	
A	09-05-2017	F
B	22-06-2017	G
C		H
D		I

15-946	B-01
--------	------