



architecten

ME-2 architecten bna
Overleek 4
Postbus 23
1670 AA Medemblik

T.: 0227-51 3000
F.: 0227-51 3001
E.: info@ME-2.nl
I.: www.ME-2.nl

projectomschrijving:

nieuwbouw 4 woningen
Michaëls-hof
te Oosterland

bouwlocatie:

Gemeenelandsweg 63 en 65,
Kerkweg 12 en 16
te Oosterland

opdrachtgever:

Dozy BV
bouwen en ontwikkelen

onderwerp:

Pricipedetails
1 t/m 5

Renvooi

Algemeen

- Maten in millimeters.
- Kleuren en materialen volgens afwerkstaat.

Peilmaten

peil = b.k. vloeren (incl. dekvloer)

-begane grond	0+p
-1e verdieping	2890+p
-2e verdieping	5800+p

Rc waarden

woning

-beggr. vloer	-4.00 m2 K/W
-gevel	-4.50 m2 K/W
-dakelement	-6.00 m2 K/W

wijzigingen: (t.o.v. vorige datum)


-

datum:	09-02-2017
schaal:	1:10
getekend:	GvB
formaat:	A4

datum gewijzigd:		E	
A	09-05-2017	F	
B		G	
C		H	
D		I	

15-946

D-01

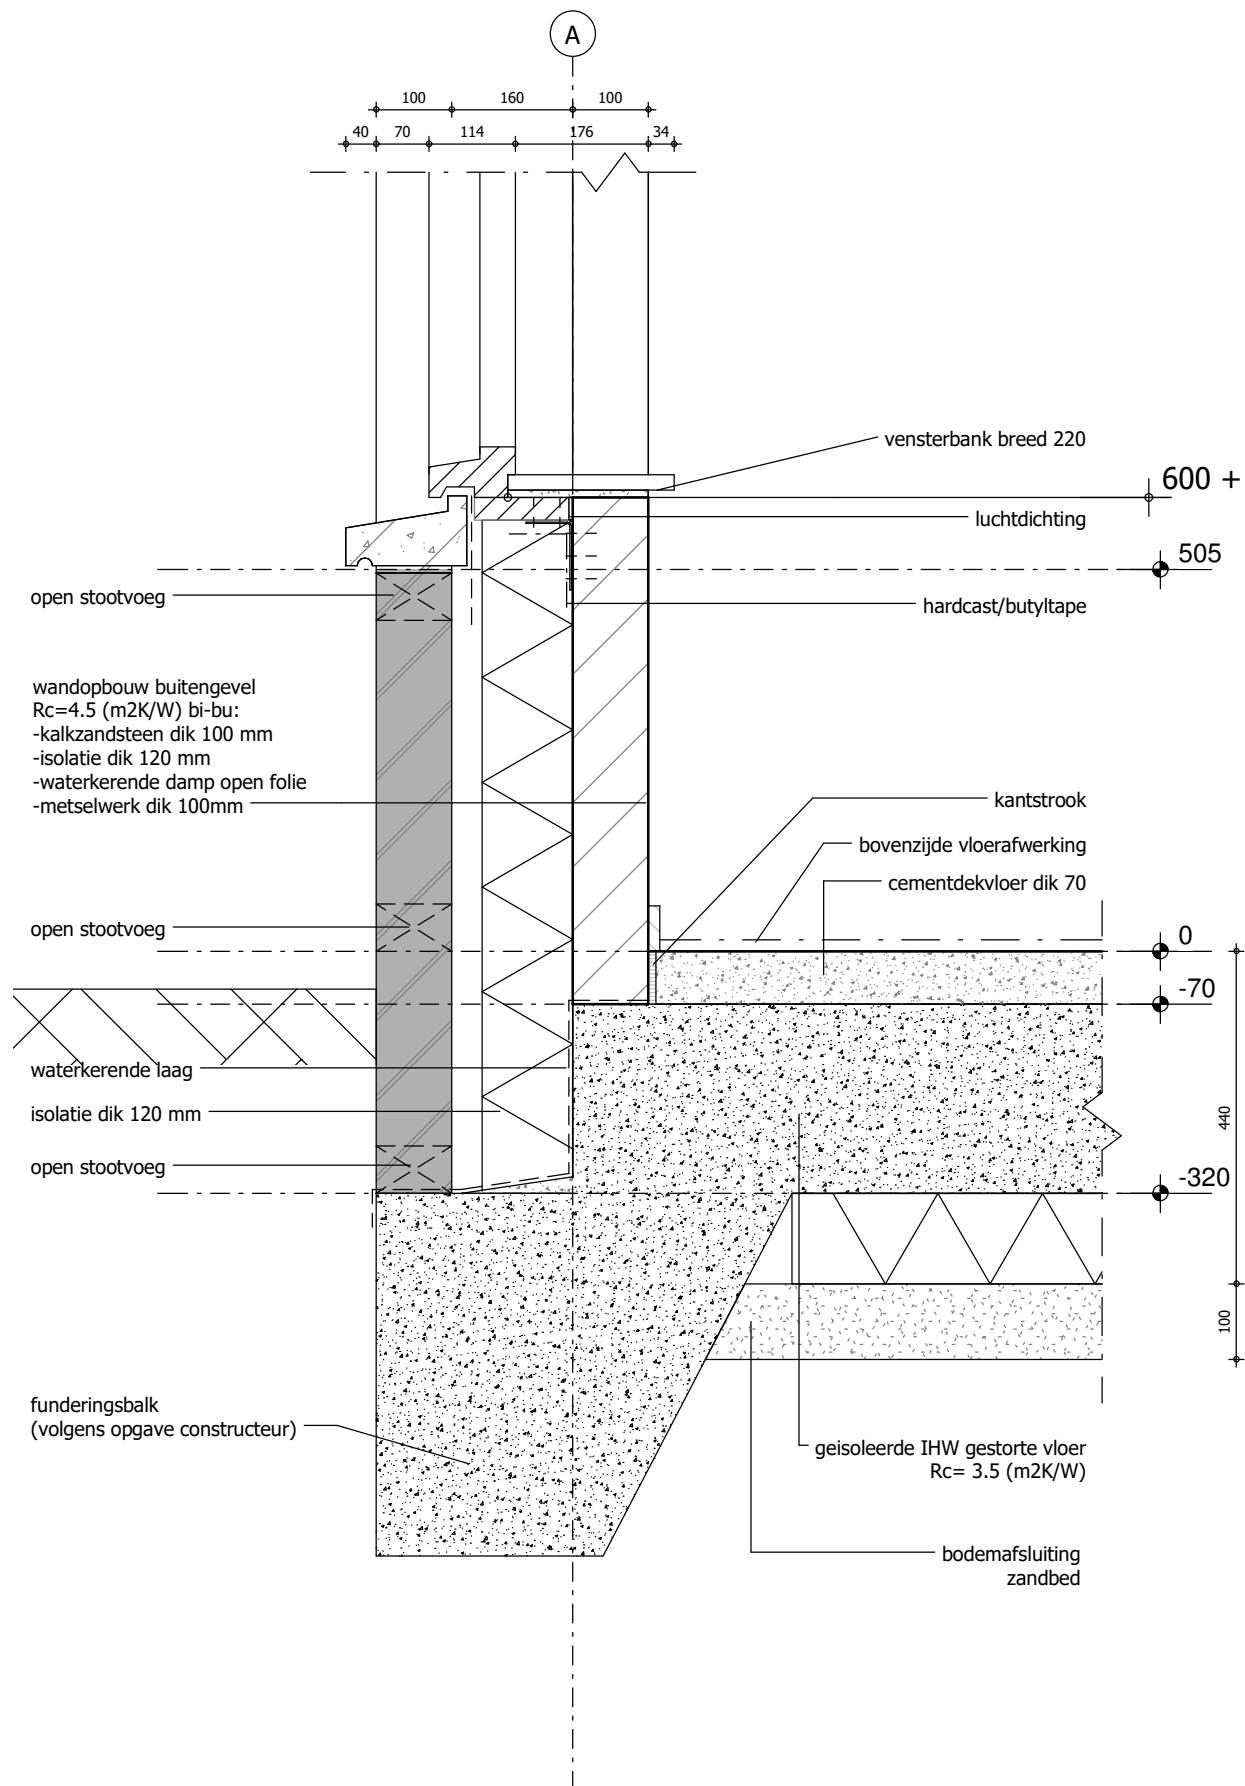

datum:

09-02-2017

gewijzigd


09-05-2017

werk

15-946

detail

1

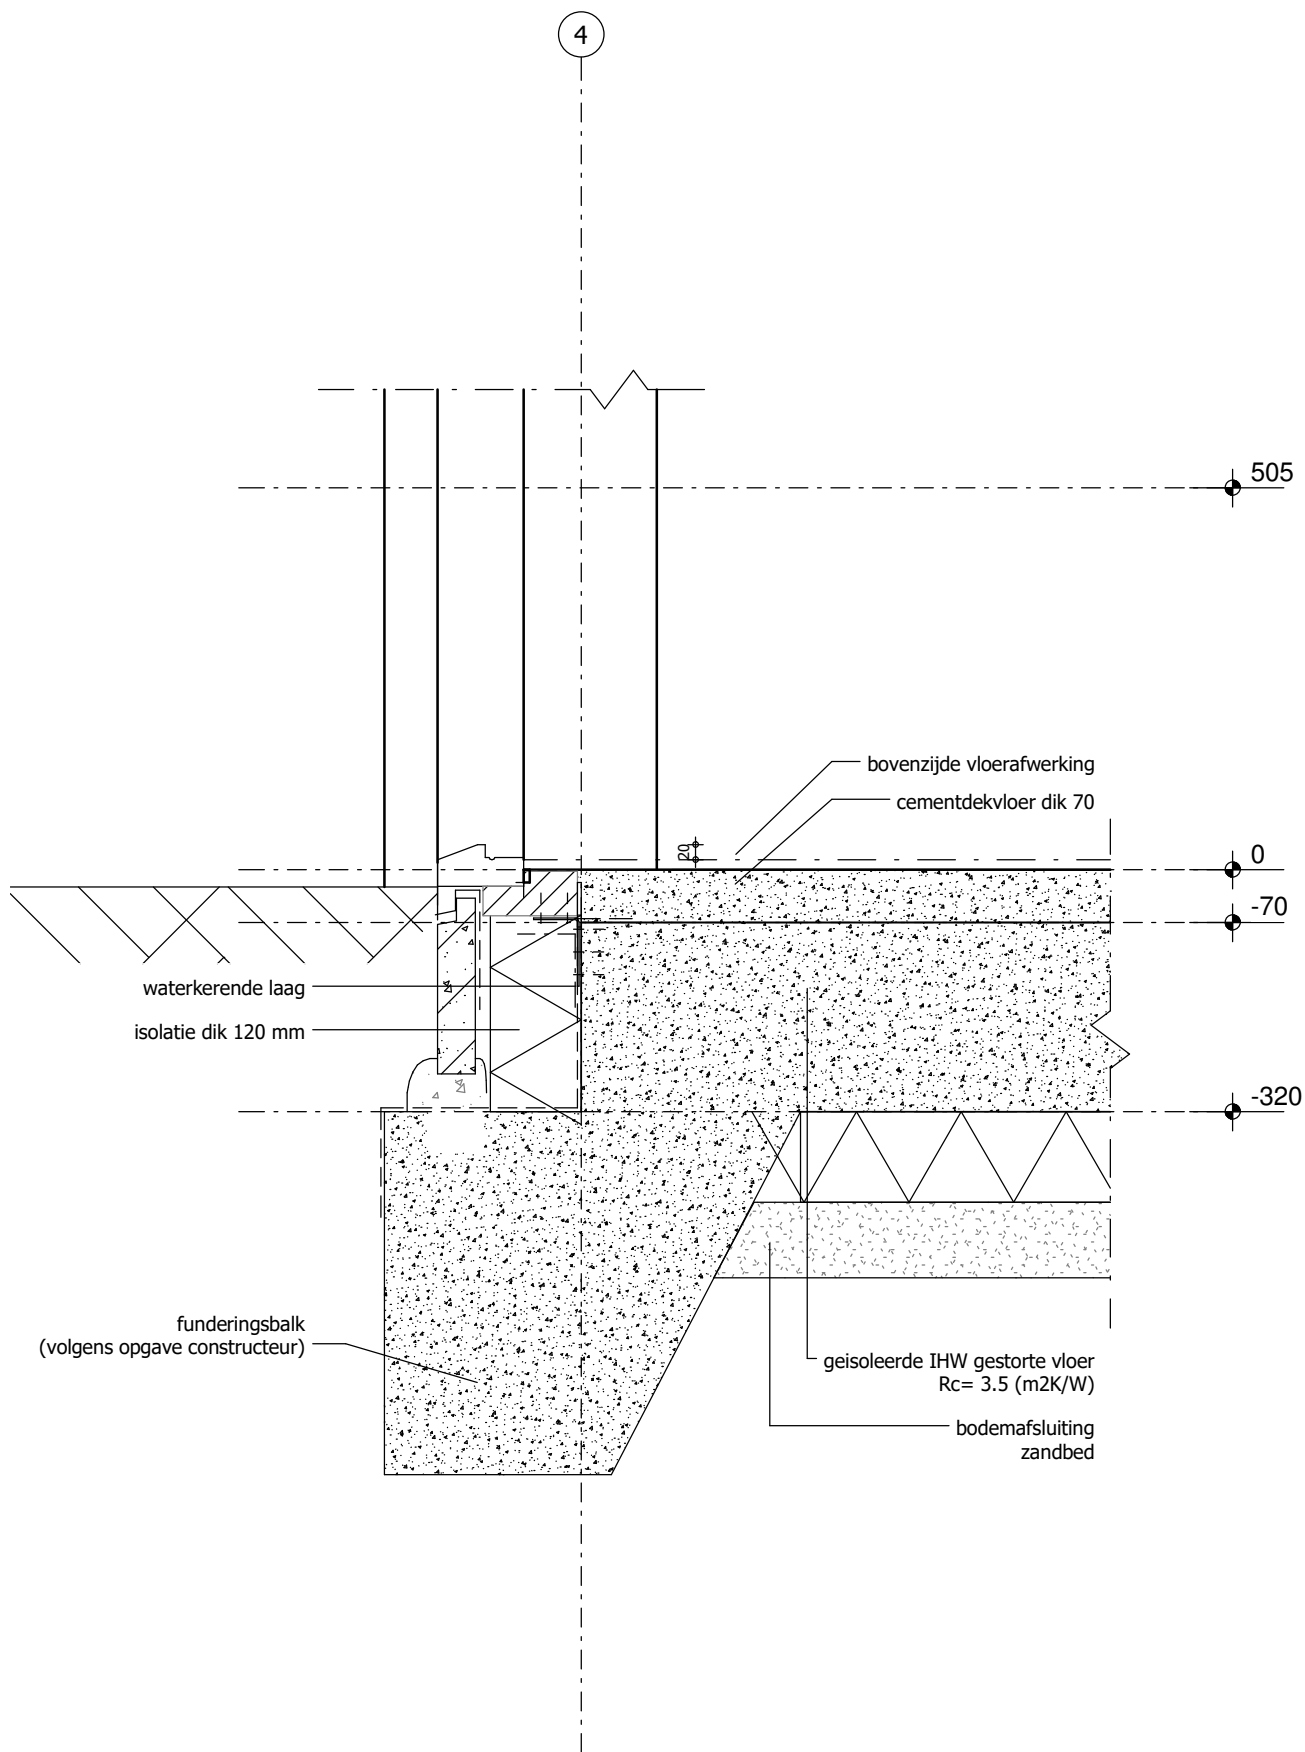

datum:

09-02-2017

gewijzigd

09-05-2017

werk

15-946

detail

2

opbouw prefab dakelement dik 296 mm
 $R_c = 6.0$ (m²K/W) bi-bu:
 -gipsplaat t.p.v. ruimten
 -spaansplaat dik 11 mm
 -dampremmende folie
 -minerale wol isolatie/sporen dik 285 mm
 -waterkerende damp open folie
 -tengels dik 24 mm

panlatten 24x50 mm

dakpannen

vogelschroot

Zinken bakgoot

3439 +

220

Red Cedar boeidelen

cementdekvloer dik 70

kanaalplaatvloer

2890

70

200

2620

wandopbouw buitengevel

$R_c = 4.5$ (m²K/W) bi-bu:

-kalkzandsteen dik 100 mm

-isolatie dik 120 mm

-waterkerende damp open folie

-metselwerk dik 100mm

prefab stalen latei

open stootvoegen

h.o.h. 880

2367 +

onthechtingsfolie

luchtdichting

100 40 115 125
 70 114 196

datum:

09-02-2017

gewijzigd

werk

15-946

detail

3

wandopbouw buitengevel

$R_c=4.5$ (m²K/W) bi-bu:

- kalkzandsteen
- isolatie dik 120 mm
- waterkerende damp open folie
- regelwerk
- Douglas potdekseldelen

alu. lekdorpel

open stootvoeg

wandopbouw buitengevel

$R_c=4.5$ (m²K/W) bi-bu:

- kalkzandsteen
- isolatie dik 120 mm
- waterkerende damp open folie
- luchtsponw
- metselwerk dik 100mm


open stootvoeg

waterkerende laag

isolatie (harde persing) dik 120 mm

open stootvoeg

funderingsbalk
(volgens opgave constructeur)

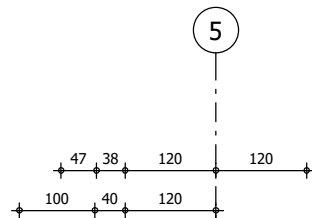

505

kantstrook

bovenzijde vloerafwerking

cementdekvloer dik 70

0

-70

320

-320

120

100

geïsoleerde kanaalplaatvloer
 $R_c= 3.5$ (m²K/W)

bodemafsluiting
zandbed

datum:

09-02-2017

gewijzigd


09-05-2017

werk

15-946

detail

4

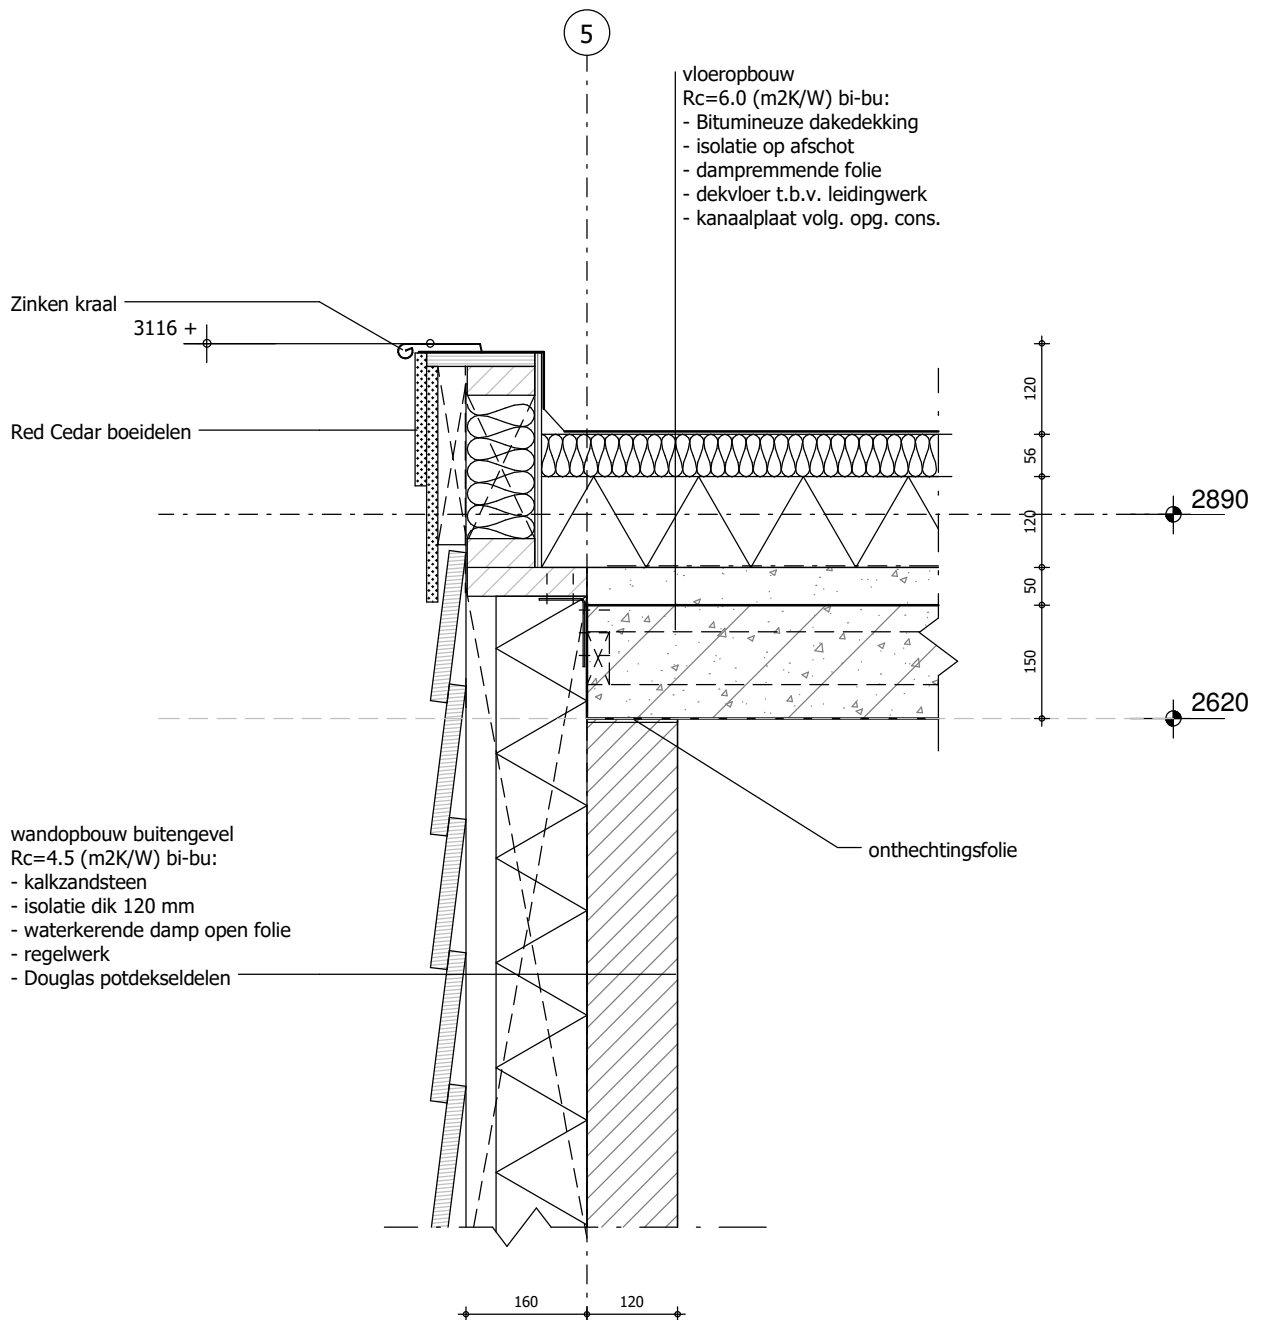

datum:
09-02-2017

gewijzigd

werk

15-946

detail

5