


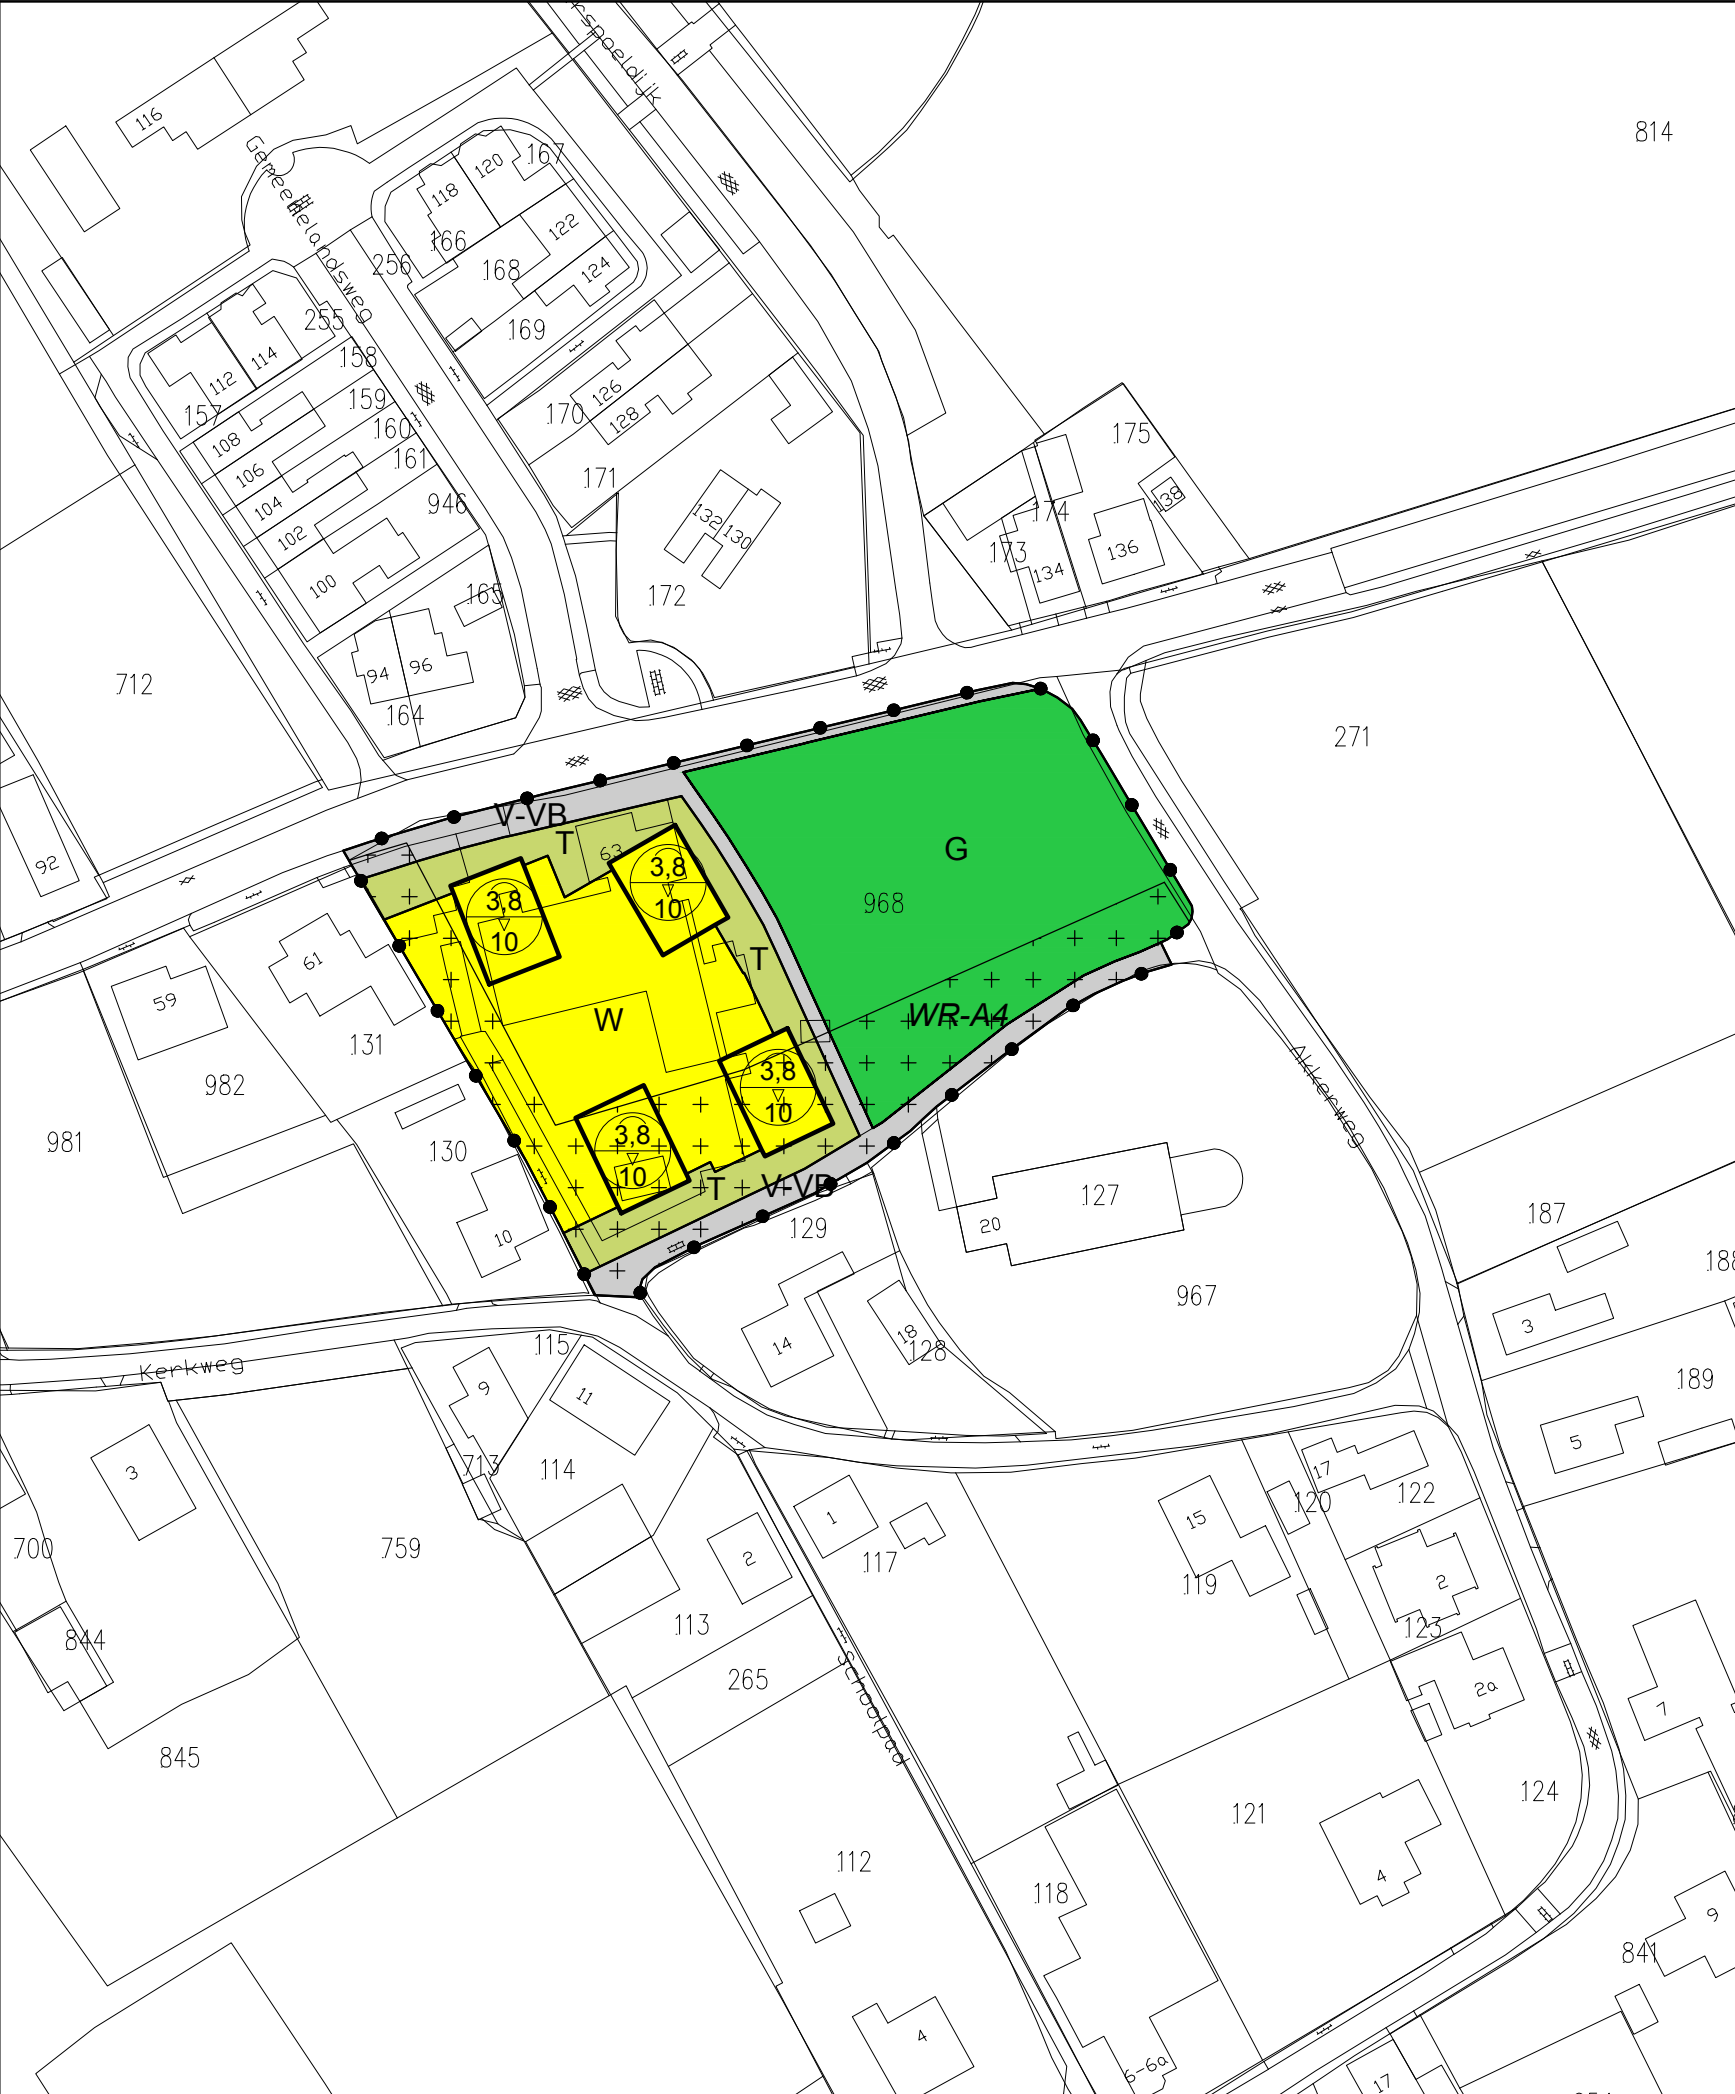

Plangebied

Michaëls-Terp

Enkelbestemmingen

- G Groen
- T Tuin
- V-VB Verkeer - Verblijfsgebied
- W Wonen

Dubbelbestemmingen

WR-A4 Waarde - Archeologie 4

Bouwvlakken

bouvvlak

Maatvoeringen

3.8 maximum goothoogte (m)
10 maximum bouwhoogte (m)

Verklaring

topografische en kadastrale gegevens

datum 03-02-2017
schaal 1 : 1000
formaat A3
proj. nr. -
blad 1/1

gemeente
Hollands Kroon
bestemmingsplan
de Michaëls-Terp, Oosterland
planid : NL.IMRO.



Plankaart
stedenbouwkundig tekenwerk
M 06 123 987 02 - info@plankaart.nl
www.plankaart.nl

planstatus : ontwerp