

BIJLAGE 1.

MAATVOERING, GEVELINDELING EN MATERIAALGEBRUIK VAN
BEBOUWING

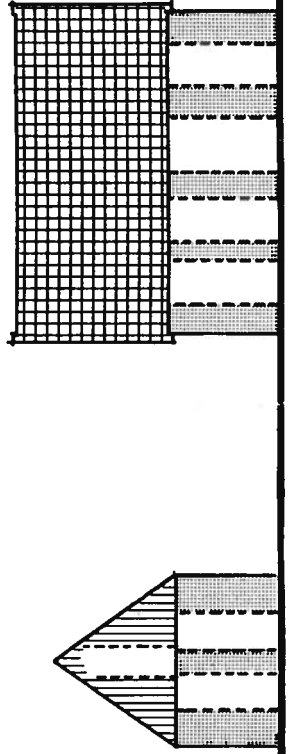
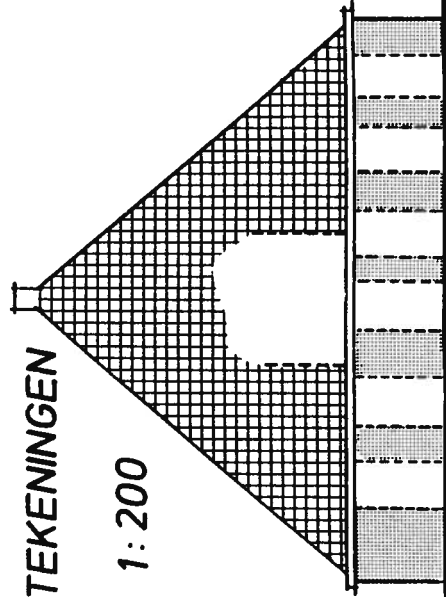
INHOUDSOPGAVE:

Geveltekeningen

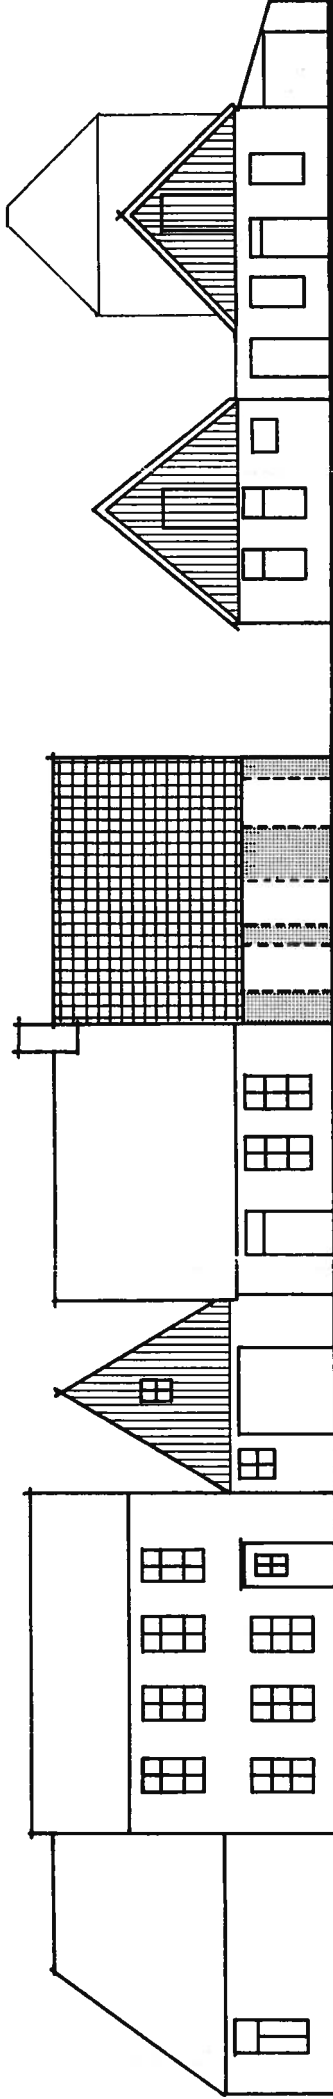
- * Legenda geveltekeningen
- * Nieuwe Streek nr 40 t/m 68 en Kolhornerkade nr 15
- * Nieuwe Streek nr 2 t/m 38
- * Oude Streek nr 8 t/m 48 en Nieuwe Streek nr 2
- * Oude Streek nr 6 en Sportstraat nr 31
- * Westfriesedijk nr 54 t/m 66
- * Westfriesedijk nr 72 t/m 84

Overige aanwijzingen

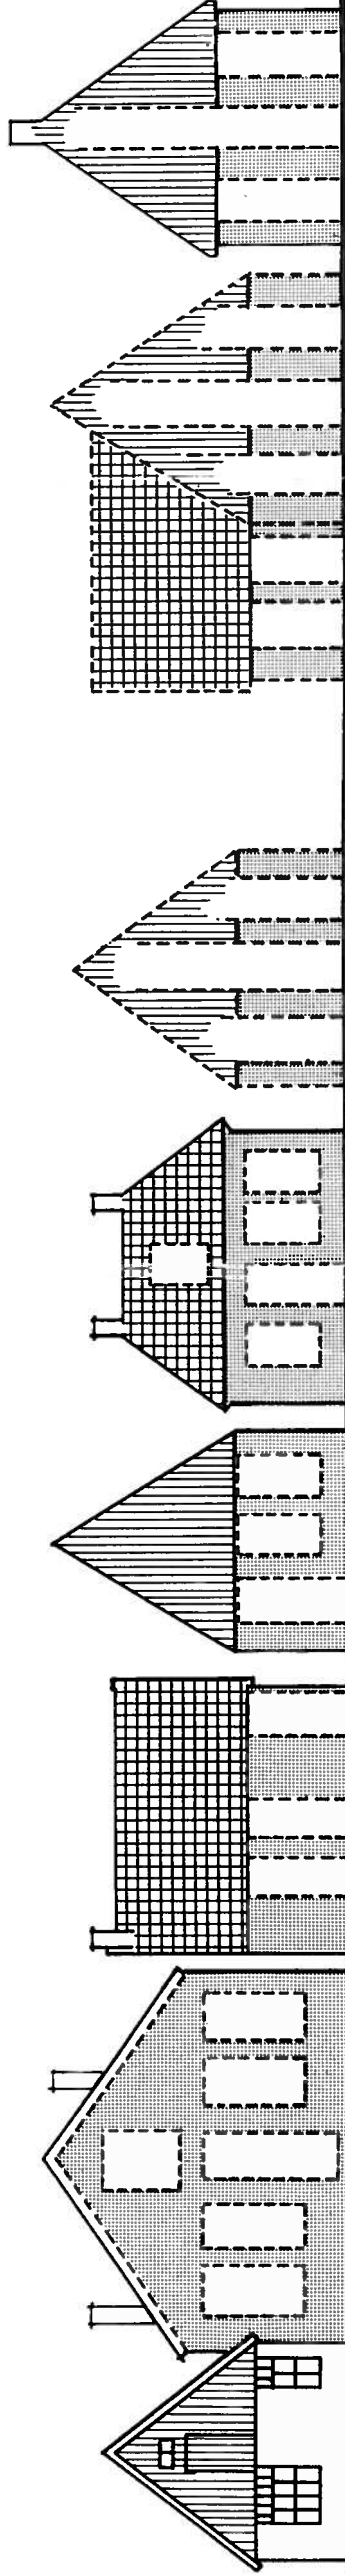
- * Westfriesedijk nr 4 t/m 50 en nr 86 t/m 150 en Keern nr 1 t/m 21
- * Westfriesedijk nr 152, 156 en 158
- * "Nieuwbouw" N1, N2 en N3
- * "Nieuwbouw" N4 en N5



Sportstraat		68		66	
bouwvorm	te handhaven	te handhaven		te handhaven	
gevelindeling	na te streven vertikale gevelopeningen	te handhaven		te handhaven	
materiaal	te handhaven	na te streven passend kleurgebruik		te handhaven	

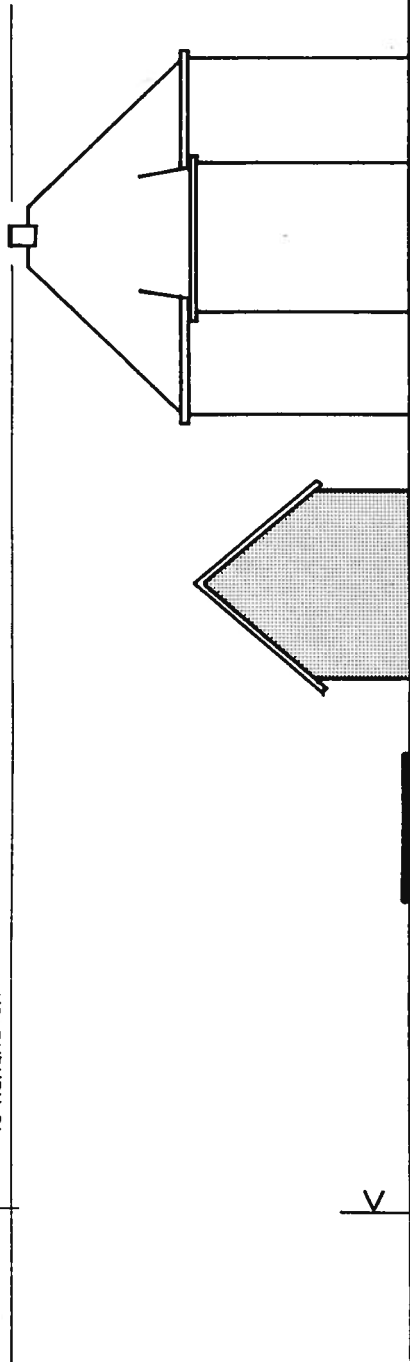
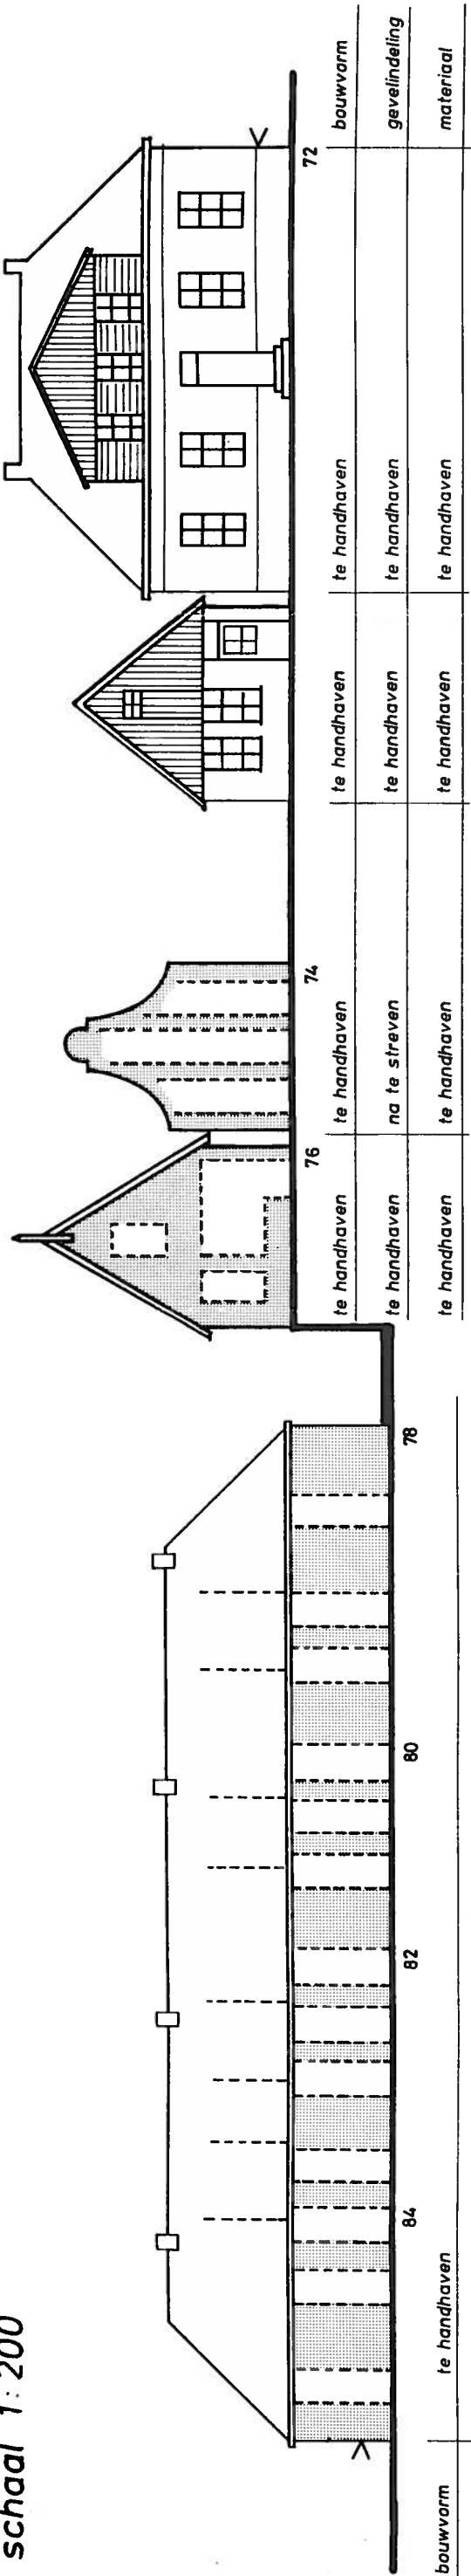


58		60		62	
bouwvorm	te handhaven	te handhaven		te handhaven	
gevelindeling	te handhaven	na te streven		te handhaven	
materiaal	te handhaven	te handhaven		te handhaven	



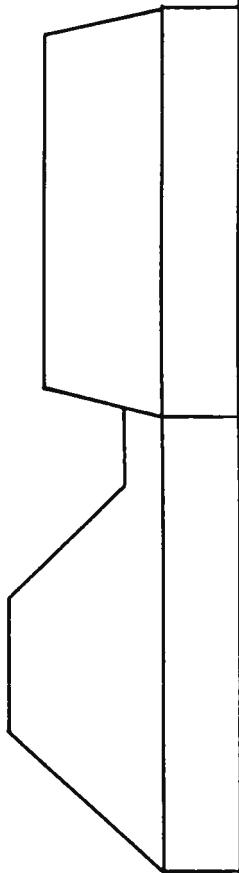
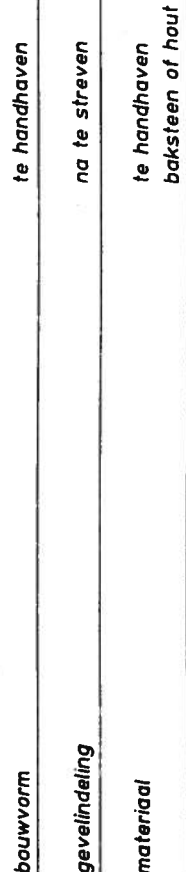
40		42		46		48		50		52		54		56	
bouwvorm	te handhaven	te handhaven		na te streven		te handhaven		te handhaven		te handhaven		te handhaven		te handhaven	
gevelindeling	na te streven	na te streven		na te streven		te handhaven		te handhaven		te handhaven		te handhaven		te handhaven	
materiaal	na te streven passende baksteen en houten topgevel	na te streven baksteen, hout, gebakken dakpannen		na te streven baksteen, hout, gebakken dakpannen		te handhaven		te handhaven		te handhaven pleisterwerk of baksteen		te handhaven		te handhaven	

schaal 1:200

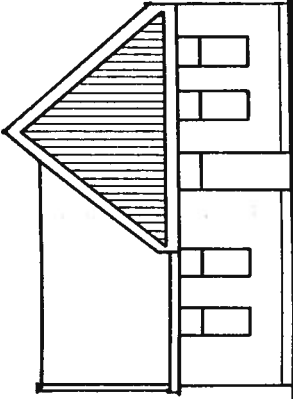
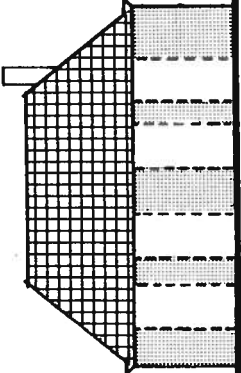
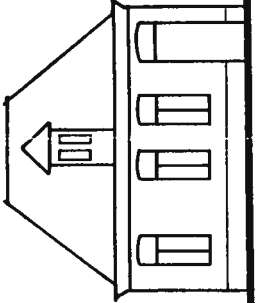
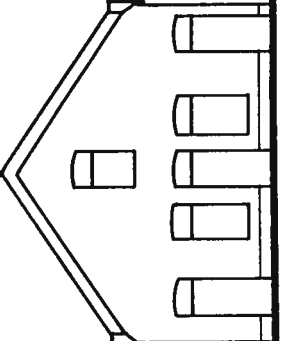
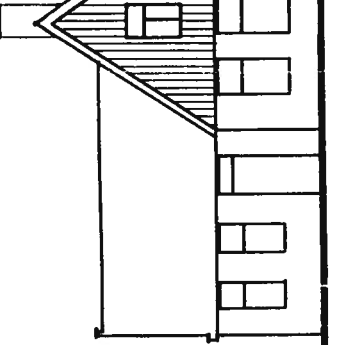
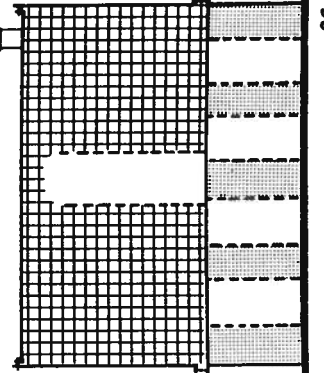


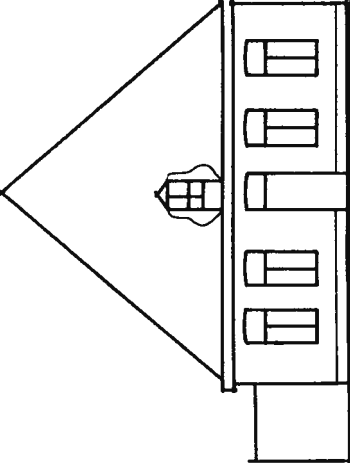
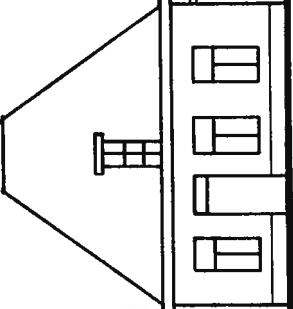
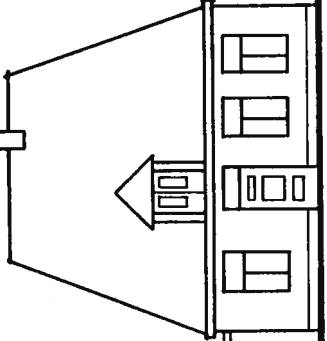
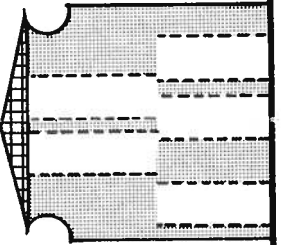
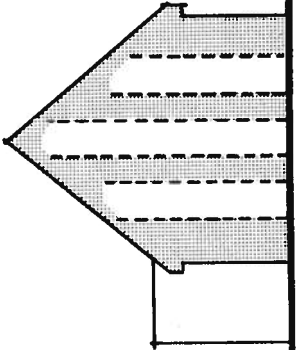
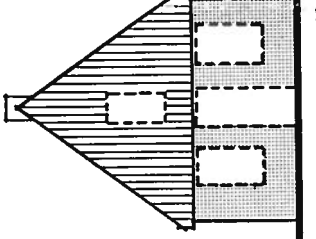
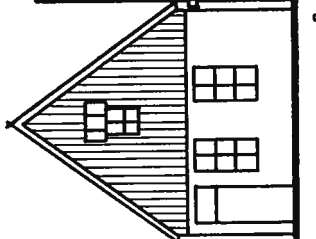
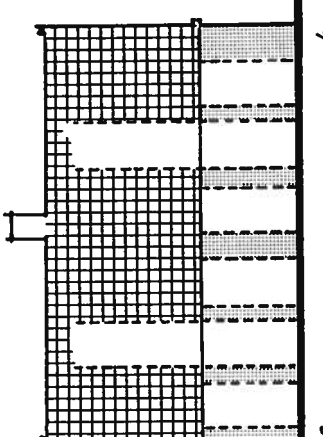
Nieuwe streek

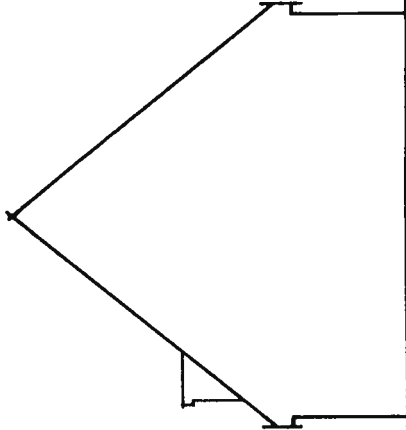
't Keem



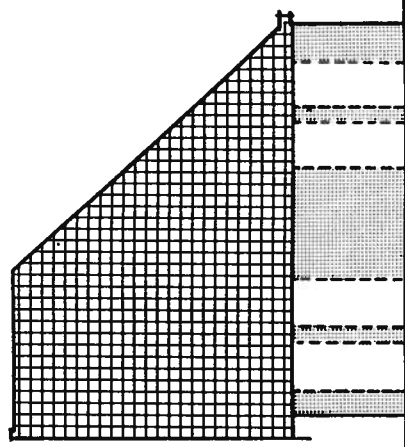
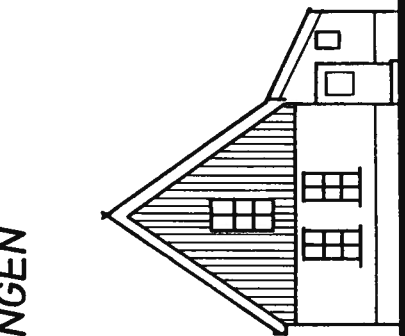
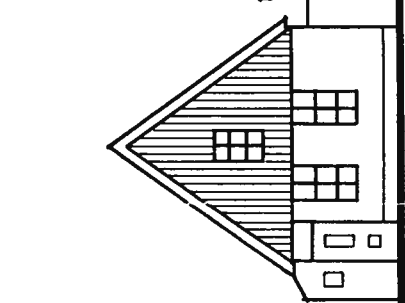
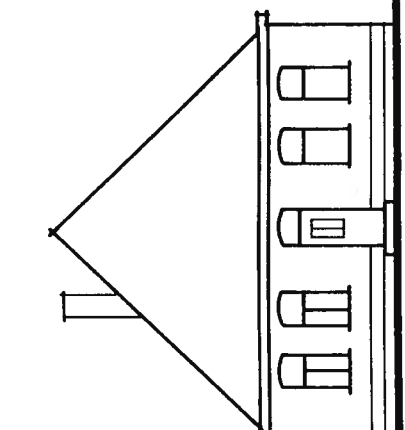
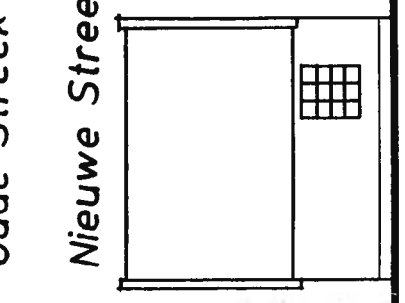
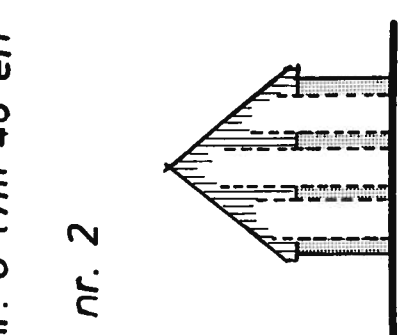
schaal 1:200

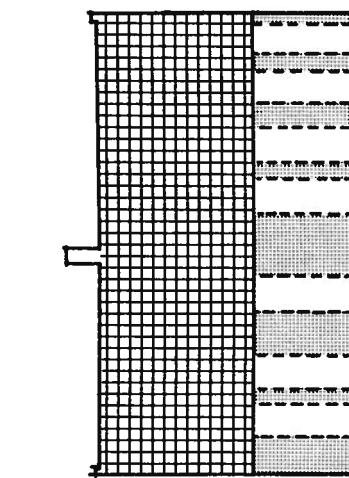
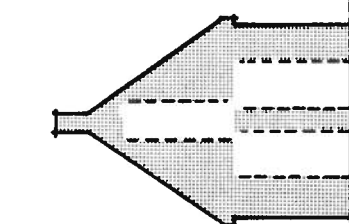
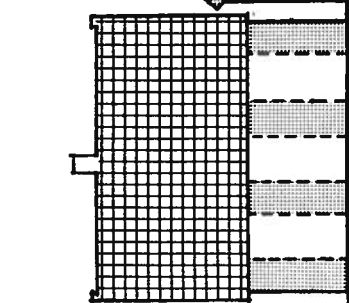
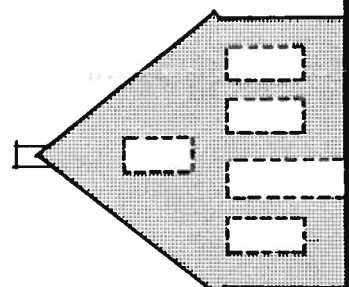
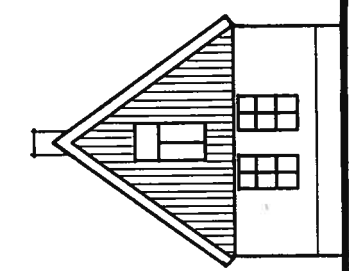
						
	36-38	34	32	30	28	26
bouwvorm	te handhaven	te handhaven	te handhaven	te handhaven	te handhaven	te handhaven
gevelindeling	te handhaven	te handhaven	te handhaven	te handhaven	te handhaven	na te streven
materiaal	te handhaven	na te streven ongeveer baksteen	te handhaven	te handhaven	te handhaven	na te streven passende baksteen

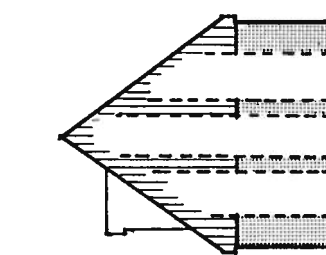
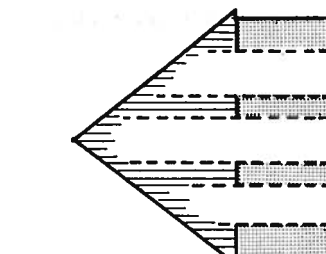
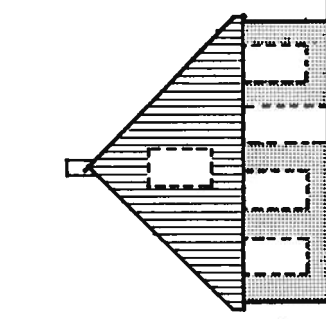
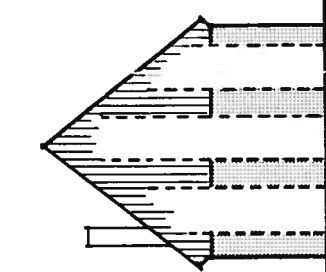
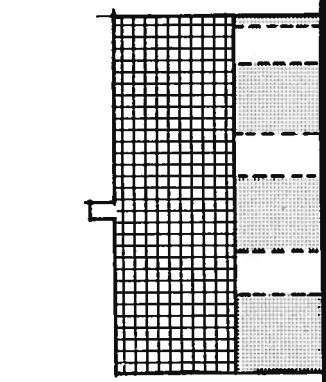
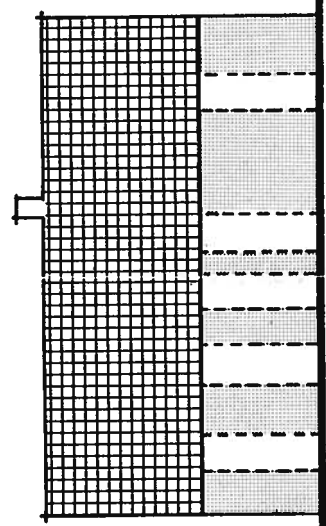
								
	24	22	20	18	12	10	8	6
bouwvorm	te handhaven	te handhaven	te handhaven	te handhaven	te handhaven	te handhaven	te handhaven	te handhaven
gevelindeling	te handhaven	te handhaven	te handhaven	te handhaven	te handhaven	te handhaven	te handhaven	na te streven
materiaal	te handhaven	te handhaven	te handhaven	te handhaven	te handhaven	te handhaven	te handhaven	te handhaven

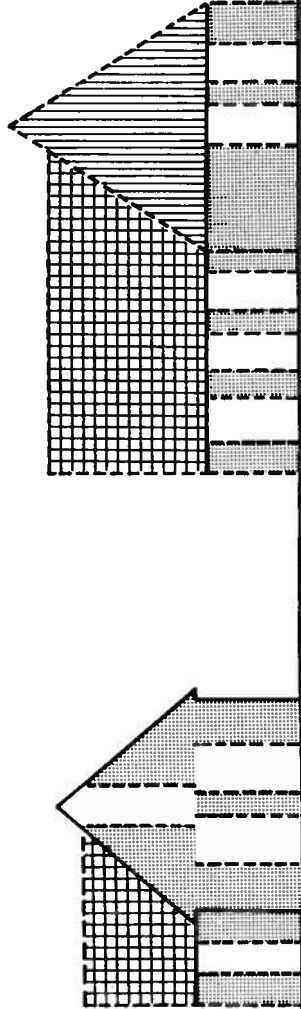


bouwvorm	te hanhaven
gevelindeling	te handhaven of te vervangen door verticale gevelopeningen met 4 of 5 traveeën
materiaal	te handhaven

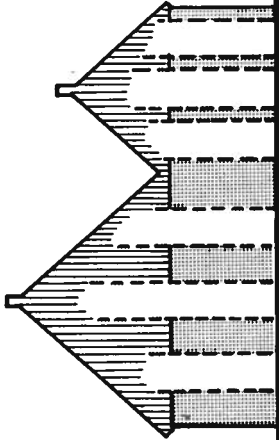
					
2	48	46	44	42	40
te handhaven	te handhaven	te handhaven	te handhaven	te handhaven	te handhaven
na te streven	te handhaven	te handhaven	te handhaven	te handhaven	te handhaven
te handhaven pleisterwerk of baksteen	te handhaven	te handhaven	te handhaven	te handhaven	te handhaven

				
38	36	34	32	30
te handhaven	te handhaven	te handhaven	te handhaven	te handhaven
na te streven	na te streven	na te streven	te handhaven	te handhaven
na te streven pleisterwerk	te handhaven	te handhaven	te handhaven	te handhaven

					
28+26	22	20	18	12	8
te handhaven	te handhaven	te handhaven	te handhaven	te handhaven	te handhaven
na te streven	na te streven	te handhaven	te handhaven	te handhaven	te handhaven
na te streven passende kleur houten topgevel	te handhaven baksteen of pleisterwerk	te handhaven	te handhaven	te handhaven	te handhaven

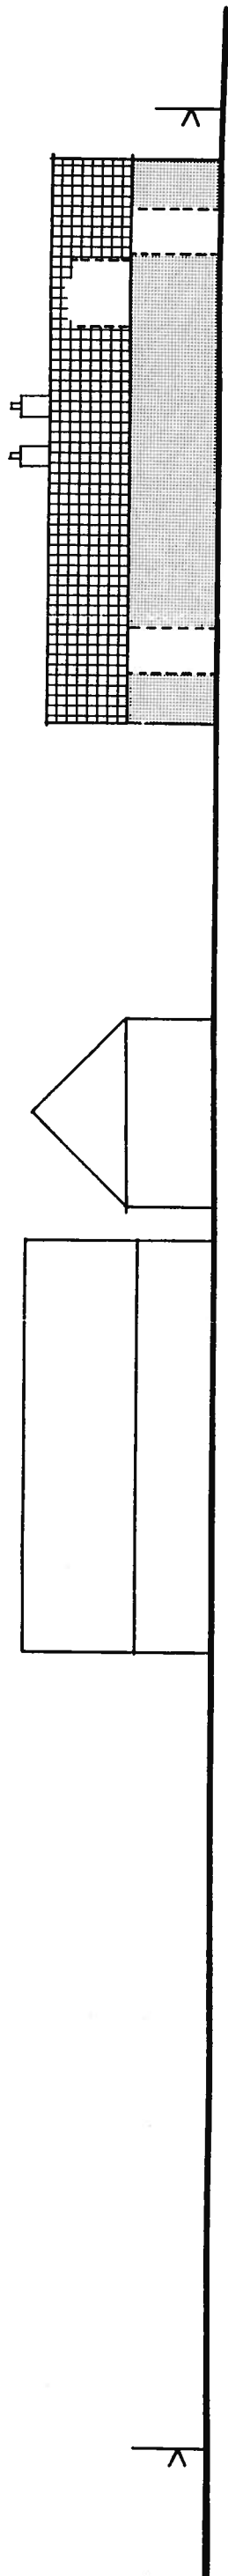


Oude Streek 6			Sportstraat		
bouwworm	na te streven	te handhaven	na te streven		
gevelindeling	na te streven	te handhaven	na te streven		
materiaal	na te streven baksteen en pannen	te handhaven	na te streven hout, baksteen, gebakken pannen		

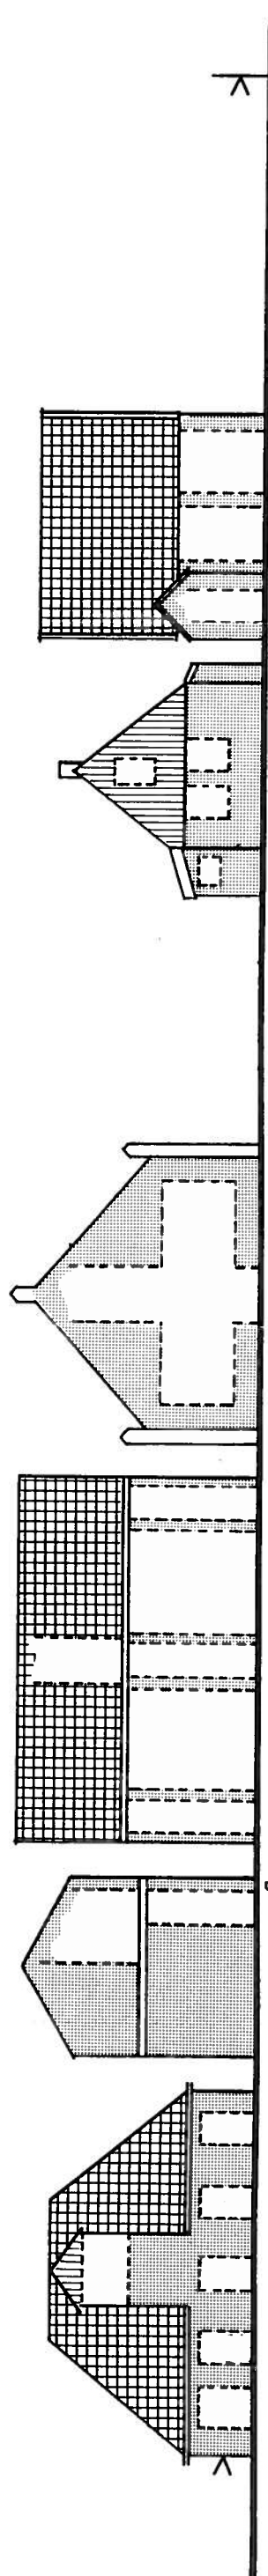


Sportstraat 31			Sportstraat		
	bouwworm	te handhaven	na te streven		
	gevelindeling	na te streven	na te streven		
	materiaal	te handhaven pleisterwerk of baksteen	na te streven		

schaal 1:200



bouwvorm	66		64
gevelindeling	te handhaven		
materiaal	te handhaven		



bouwvorm	62	60 ^a	60	58	56	54
gevelindeling	te handhaven	te handhaven	te handhaven	te handhaven of algehele vervanging	te handhaven	te handhaven
materiaal	te handhaven	na te streven houten deuren	te handhaven	te handhaven of algehele vervanging	te handhaven	te handhaven