

MOLENVAART


UITRIT

TOEGANG BEWONERS


INRIT

extra
parkeermogelijkheden

7168

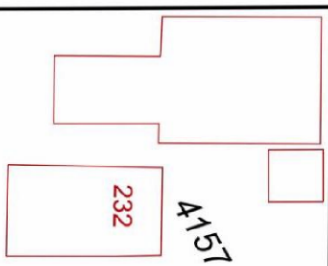

4157

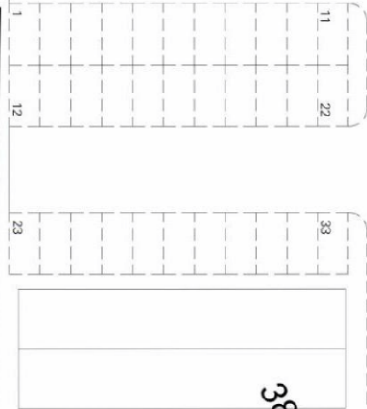


3816


parkeerplaatsen 75 stuks



7169

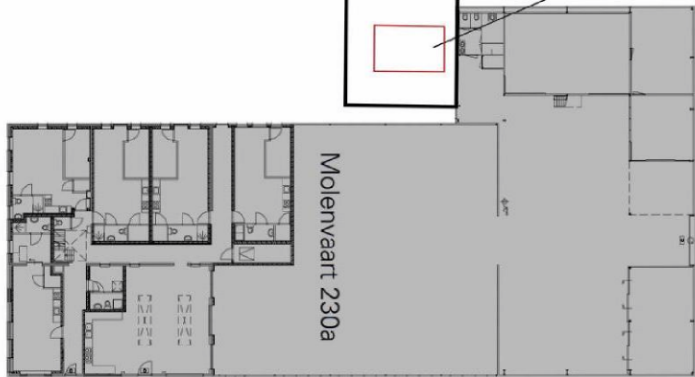

Molenvaart 230a

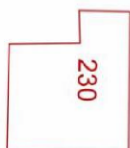

5502

SI-01

werk

schaal 1:200

De Vries Urban
Architecture
DVUA BV
Postbus 1134
1810KC Alkmaar
t: 072 2010 209
DVUA@live.nl
www.dvua.nl

ontwerper
grootontwerper
situatie

getekend
fase
datum

projectnummer
1209
tekeningnummer
SI-01

getekend
fase
datum