



linker zijgevel - bestaand

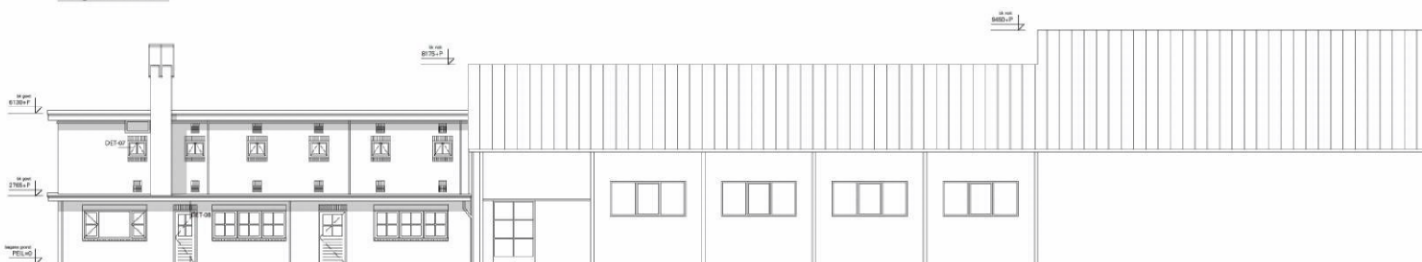


voorgevel - bestaand



rechter zijgevel - bestaand

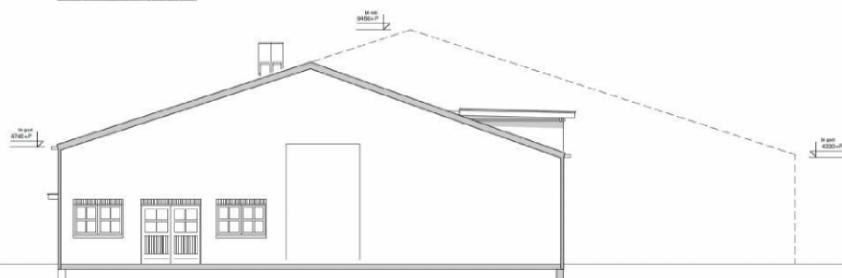

achtergevel stellingschuur - bestaand

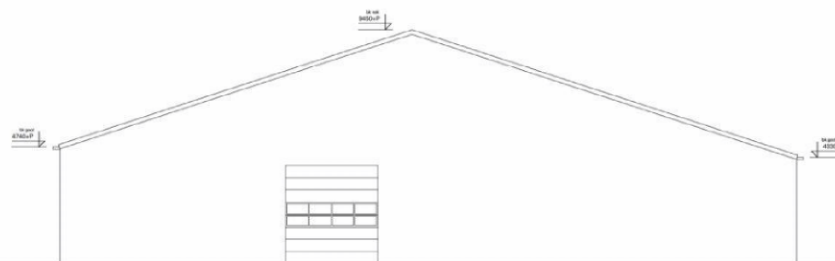

achtergevel - bestaand

BA-02-B

De Vries Urban
Architecture
DVUA BV
Postbus 1134
1810KC Alkmaar
t 072 2010 209
DVUA@live.nl
www.dvua.nl

werk:
Down Town
opdrachtgever:
(10)(2e)
onderwerp:
bestaande gevels

projectnummer:
1209
tekeningnummer:
BA-02-B

schaal: 1:100
formaat: A1
getekend: gip
fase: BA
datum: 10-06-2015

goedgekeurd:
-
-
-