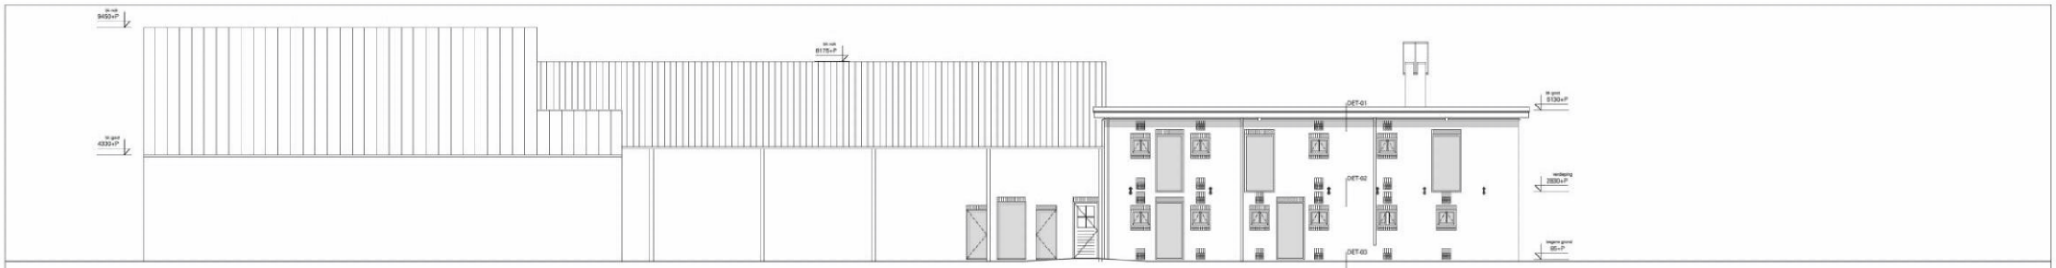

linker zijgevel - nieuw

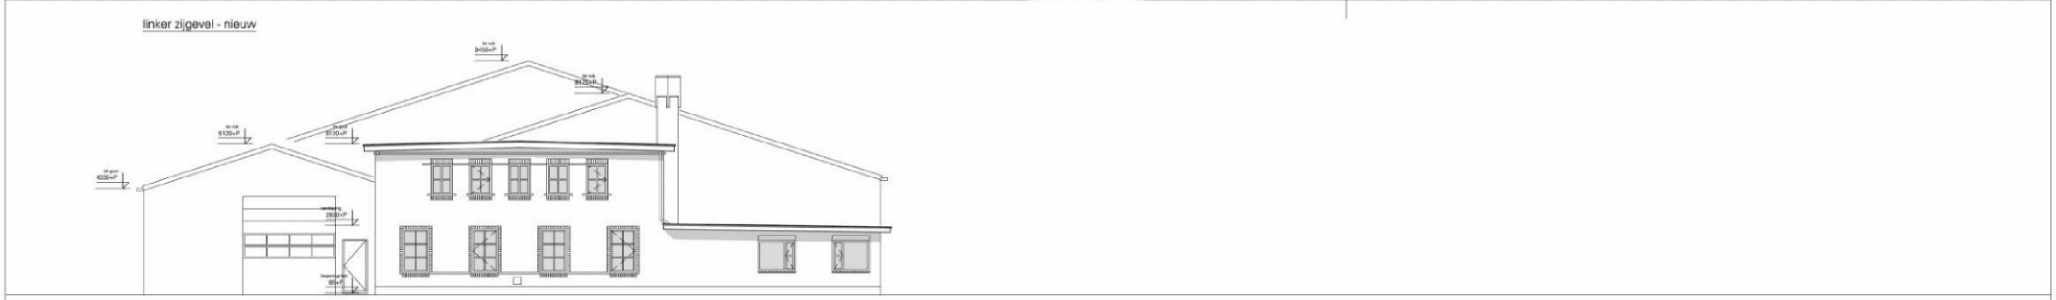

voorgevel - nieuw
uitvoeren als een 'dove'gevel

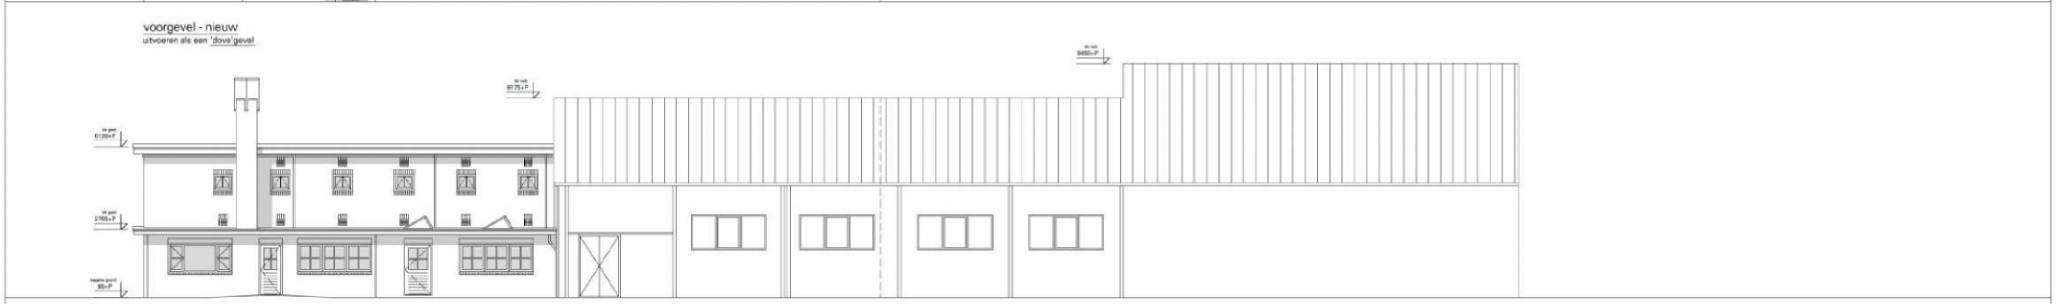

rechter zijgevel - nieuw

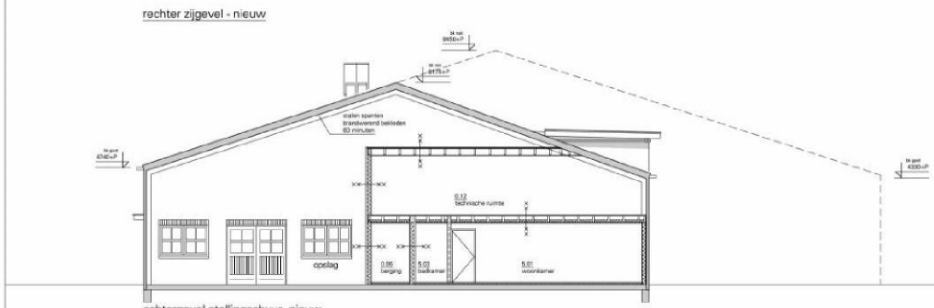

achtergevel stellingschuur- nieuw

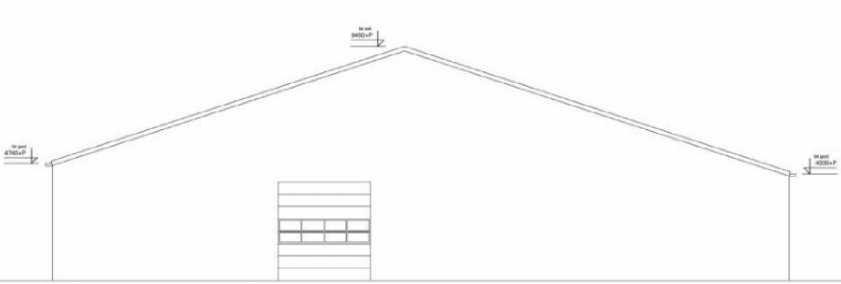

achtergevel - nieuw

BA-02-N

De Vries Urban
Architecture
DVUA BV
Postbus 1134
1810KC Alkmaar
t 072 2010 209
DVUA@live.nl
www.dvua.nl

werk	Down Town	schaal	1:100
opdrachtgever	[redacted]	formaat	A1
onderwerp	nieuwe gevels	getekend	gap
		fase	BA
		datum	10-06-2015
projectnummer	1209	gewijzigd	-
tekeningnummer	BA-02-N		-
			-
			-