VOORGEVEL

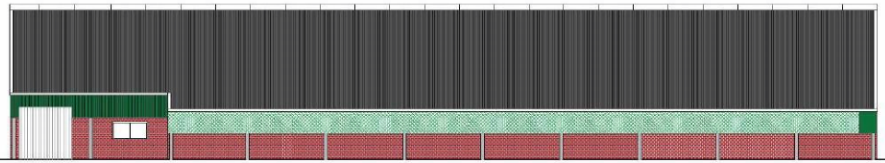

RECHTER ZIJGEVEL

Renvoal

onderdeel	materiaal	kleur
goteibekleding	gecoatteerd staal	donkergroen RAL 6001
	betonpanne	
	bakstenenmuur	zwart vuil
kozijn	hout	wit RAL 9010
rosedeur	hout	donkergroen RAL 6001
sphultdeur bnr 3m	gecoatteerd staal	donkergroen RAL 6001
vensteer	geeel stoel	wit RAL 9010
dakbekleding	golfplaat	antraciet
goot	kunststof	wit RAL 9010

ACHTERGEVEL

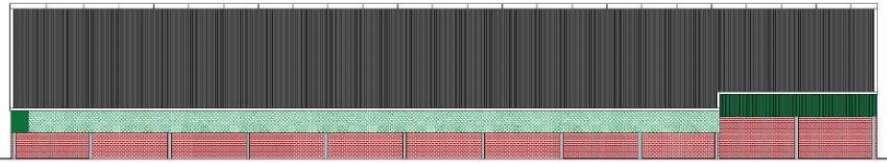

LINKER ZIJGEVEL

renvoal brandweer

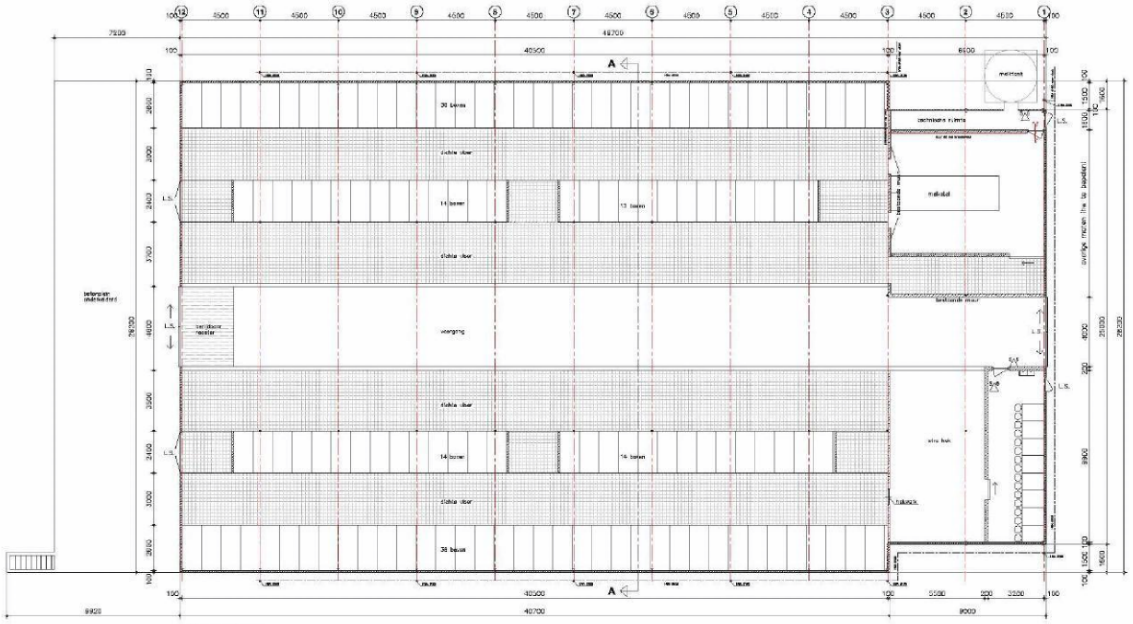

PLATTEGROND

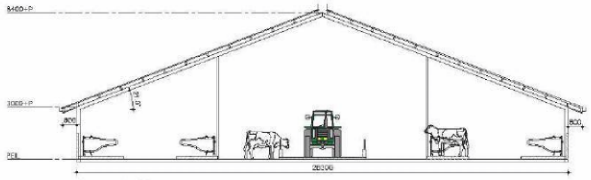

doorsnede A-A

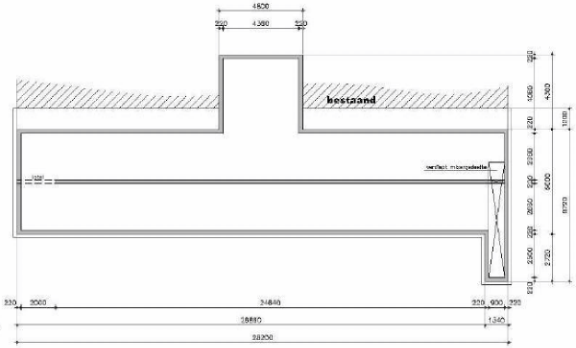

KELDER

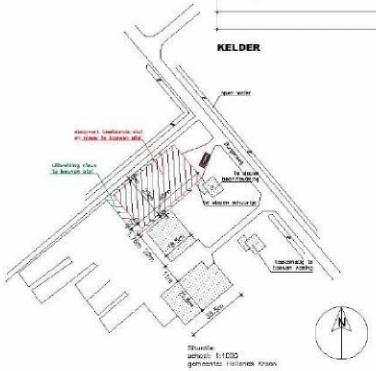

situatie
schaal: 1:1000
gemeente: Hollands Kroon

BOUWBEDRIJF FIRMA BRUIJNS

Betreft: verbouw ligboxenstal

aanschrijfnr: (10)(2e)

verlaadnr: Burgerweg 2 Hoogkarspel

onderdeel: plattegrond/doorsneden/aanzichten

schaal: 1:100 | formaat: A0 | tek. nr: 1 | datum: 05-11-2013 | wijziging: 27-1-2015